


会 签	道 路	隧 道	交 通 工 程	自 控	环 保
	道 总 体	桥 梁	给 排 水	电 气	景 观

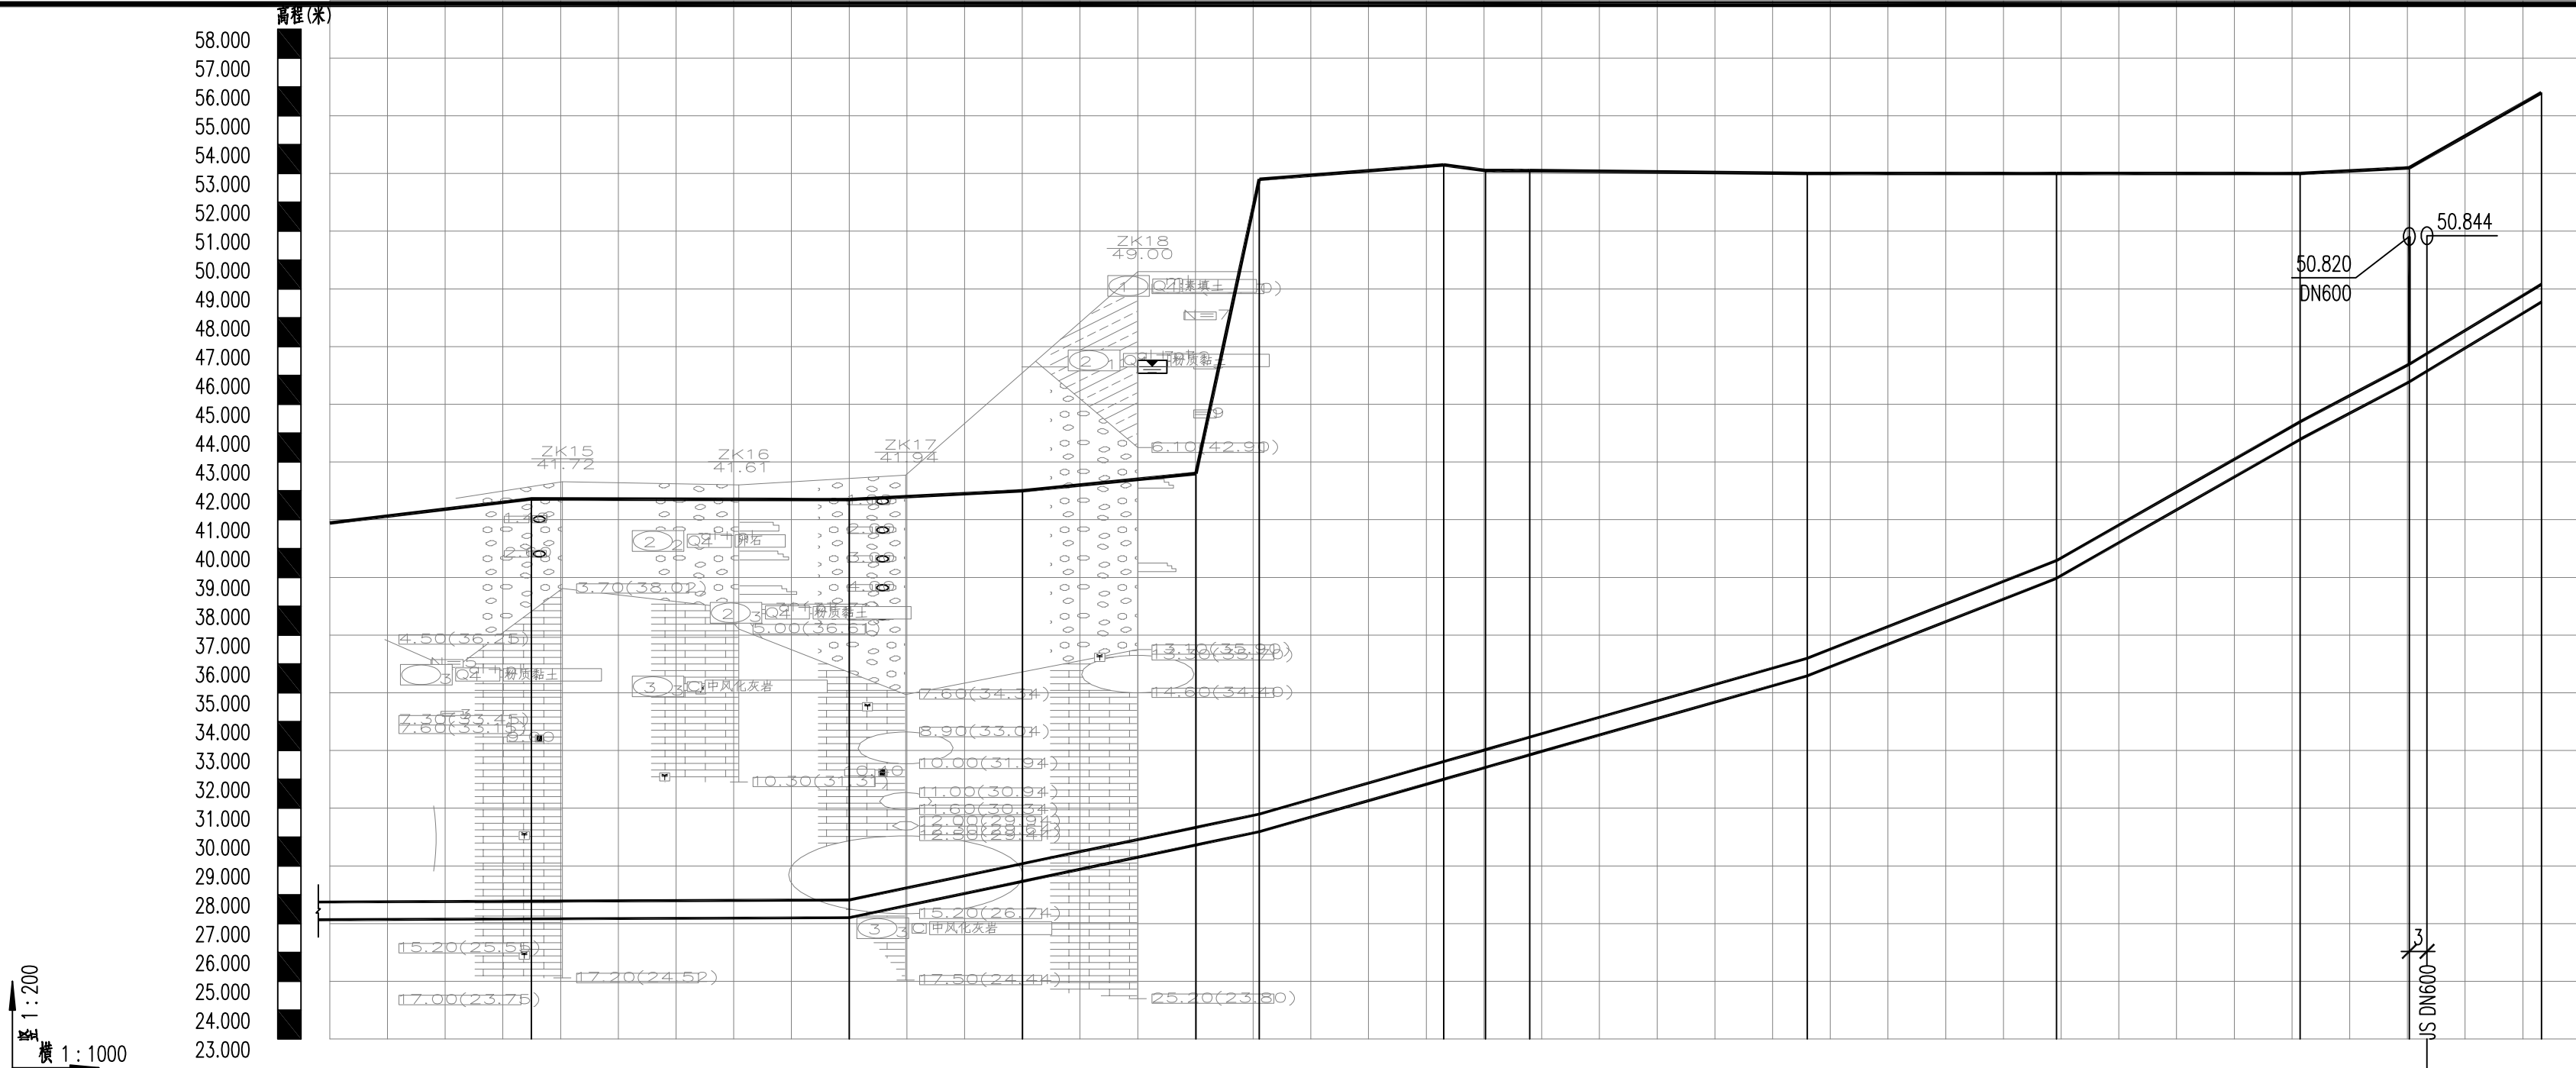

管道桩号													
自然地面标高 (m)	13.74 27.138 27.444 40.882 40.882												
设计地面标高 (m)													
设计管中心标高 (m)													
设计管内底标高 (m)													
管道埋深 (m)	14.56 27.165 27.471 41.720 41.720												
管径 (mm) 及坡度 (%)	DN600 1 DN600 42 DN600 57 DN600 78 DN600 114 DN600 106 DN600 121												
平面距离 (m)	40(35) 55 30 30 11 32 7 8 48 43 42 19 23												
井编号	JS-28 JS-26 JS-12 JS-13 JS-14 JS-18 JS-17 JS-21 JS-20 JS-22 JS-3558 JS-19												
井规格													
管材和接口形式	焊接钢管 定向钻牵引施工 焊接钢管 定向钻牵引施工 焊接钢管 定向钻牵引施工 焊接钢管 定向钻牵引施工 焊接钢管 定向钻牵引施工												
管道基础	无 无 无 无 无												
基坑支护	无 无 无 无 无												
地基处理	无 无 无 无 无												
管道保护	无 无 无 无 无												

给水管纵断面图

批准 Approved			设计 Designed	李昆	李昆	项目负责人 Project Principal	冯维力	冯维力	 华设设计集团股份有限公司 China Design Group Co.,Ltd	分项名称 Sub-Project Title	管网工程	项目编号 Project NO.	20220501		
审核 Approved			绘图 Drafting	李昆	李昆	专业负责人 Principal Designer	时磊	时磊		分项编号 Sub-Project NO.	01	版本号 Edition No.	A		
审核 Reviewed	时磊	时磊								建设单位 Client	韶关市曲江水务投资有限公司	比 例 Scale	1:500	设计阶段 Project Phase	施工图设计
复核 Checked	黄达	黄达								项目名称 Project Title	曲江城区供水回管网改造与新城扩容工程——穿堤北江河段	日 期 Date	2024.03	图 号 Drawing No.	JS-07-08