


承插管三通节点示意图


名称	规格	单位	数量
一承二插三通	DN800x200	个	1
支墩	DN800或DN200	座	1

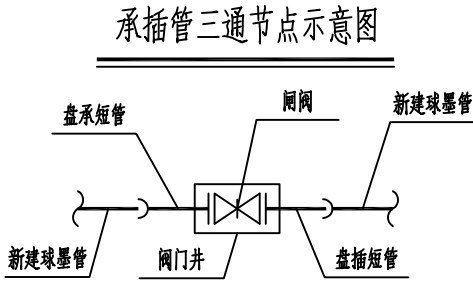

承插管三通节点示意图

承插管阀门井节点材料表


名称	规格	单位	数量
盘承短管	DN800或DN600或DN400或DN300或DN200或DN150或DN100	个	1
闸阀	DN800或DN600或DN400或DN300或DN200或DN150或DN100	个	1
闸阀井	DN800或DN600或DN400或DN300或DN200或DN150或DN100	个	1
盘插短管	DN800或DN600或DN400或DN300或DN200或DN150或DN100	个	1

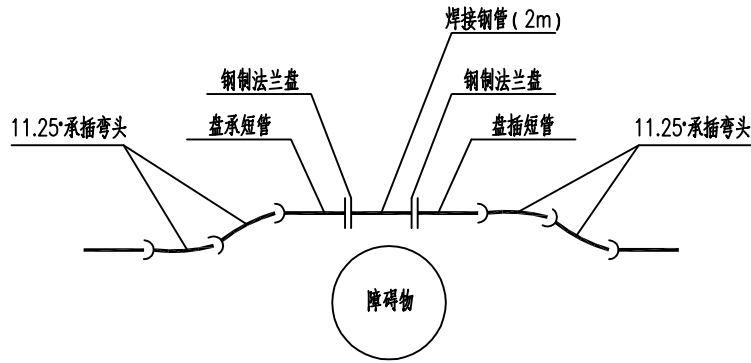

球墨管避让障碍物节点示意图

球墨管避让障碍物节点材料表


名称	规格	单位	数量
焊接钢管	DN200DN150或DN100	m	2
盘插短管	DN200DN150或DN100	个	1
盘承短管	DN200DN150或DN100	个	1
钢制法兰盘	DN200DN150或DN100	个	2
球墨承插弯头	DN200DN150或DN100	个	4

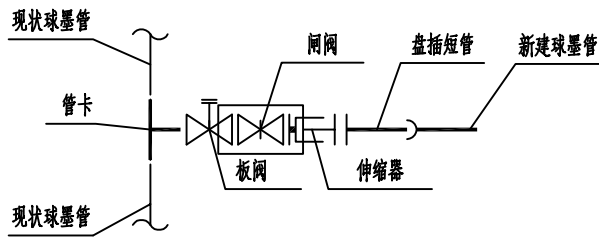

不停水开口接驳节点示意图

名称	规格	单位	数量
管卡	DN800x400	个	1
板阀	DN400	个	1
闸阀	DN400	个	1
闸阀	DN400	座	1
伸缩器	DN400	个	1
盘插短管	DN400	个	1


不停水开口接驳节点示意图2

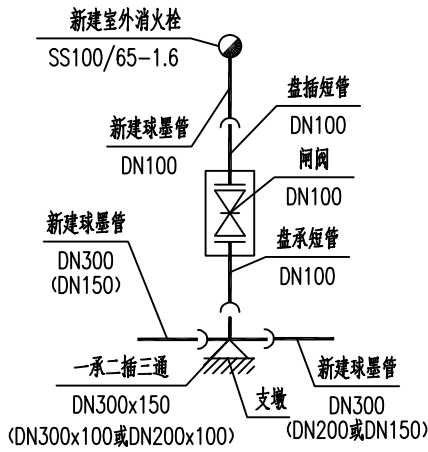

室外消火栓节点示意图


排泥阀井节点示意图

名称	规格	单位	数量
一承二插三通	DN600x100或DN400x100或DN300x100或DN200x100或DN150x100	个	1
盘承短管	DN100	个	1
闸阀	DN100	个	1
闸阀井	DN100	座	1
盘插短管	DN100	个	1
球墨铸铁管	DN100	m	3
室外消火栓	SS100/65-1.6	座	1
支墩	DN600或DN400或DN300或DN200或DN150	座	1

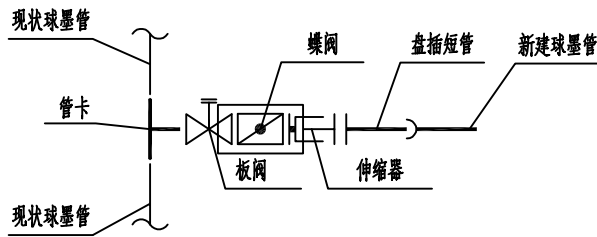


不停水开口接驳节点示意图1


名称	规格	单位	数量
管卡	DN800x800	个	1
板阀	DN800	个	1
蝶阀	DN800	个	1
蝶阀井	DN800	座	1
伸缩器	DN800	个	1
盘插短管	DN800	个	1

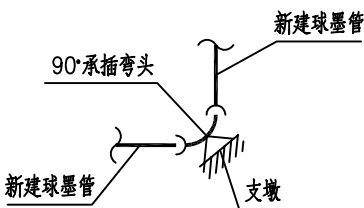


90°承插弯头节点示意图

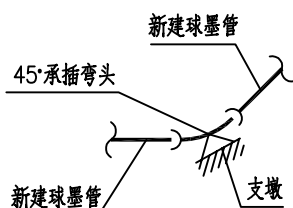


45°承插弯头节点示意图

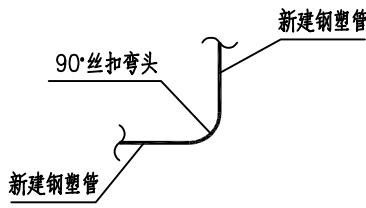


90°丝扣弯头节点示意图

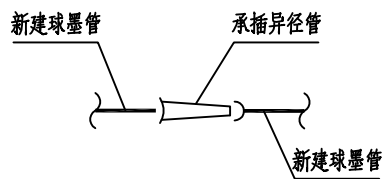

承插异径管节点示意图

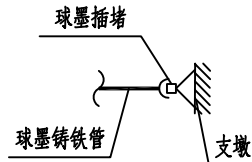

球墨铸铁管管堵示意图

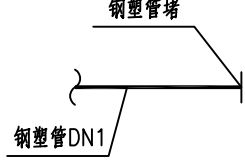

钢管管堵示意图

批准 Ratified			设计 Designed	李昊	李昊	项目负责人 Project Principal	冯维力	冯维力	 华设设计集团股份有限公司 China Design Group Co.,Ltd	分项名称 Sub-Project Title	管网工程	项目编号 Project NO.	20220501								
审定 Approved			绘图 Drawing	李昊	李昊	专业负责人 Principal Designer	时磊	时磊		分项编号 Sub-Project NO.	01	版本号 Edition No.	A								
审核 Reviewed	时磊	时磊	节点大样图（一）							比例 Scale		设计阶段 Project Phase	施工图设计								
复核 Checked	黄达	黄达								日期 Date	2024.03	图号 Drawing No.	JSTY-01								
建设单位 Client		韶关市曲江江区水务投资有限公司																			
项目名称 Project Title		曲江城区供水旧管网改造与新城片区管网工程——穿姚北江河标段																			