


管径	弯管角度	L(mm)
DN100	11.25	210
DN100	22.50	220
DN100	45.00	245
DN100	90.00	300
DN150	11.25	215
DN150	22.50	235
DN150	45.00	265
DN150	90.00	350
DN200	11.25	220
DN200	22.50	245
DN200	45.00	290
DN200	90.00	400

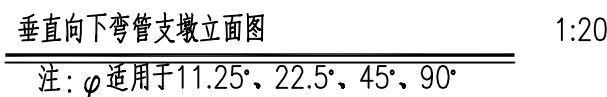

- 注：
- 1.本工程图纸单位为mm。
 - 2.本工程支墩适用管径范围为DN100~DN300，管径 $\geq$ DN300管道支墩参见国家标准图集《柔性接口给水管道支墩》（10S505），土的内摩擦角为 20° ，无地下水。
 - 3.支墩采用C25混凝土，防渗等级P6。
 - 4.本工程支墩要求地基承载力不小于100kpa，若地基承载力不满足要求，可换填300mm级配碎石砂垫层。
 - 5.支墩施工完成后，回填图压实度不小于0.9。
 - 6.支墩浇筑完后连续养护7天，待强度大于75%以上时方可试压

批准 Ratified		设计 Designed	李昊	项目经理 Project Principal	冯维力	冯	 华设设计集团股份有限公司 China Design Group Co.,Ltd	分项名称 Sub-Project Title	管网工程	项目编号 Project NO.	20220501
审定 Approved		绘图 Drawing	李昊	专业负责人 Principal Designer	时磊	时		分项编号 Sub-Project NO.	01	版本号 Edition No.	A
审核 Reviewed	时磊							建设单位 Client	韶关市曲江水务投资有限责任公司		
复核 Checked	黄达							项目比例 Scale	1:1	设计阶段 Project Phase	施工图设计
管段支墩、镇墩大样图 (二)							项目名称 Project Title	曲江城区供水管网改造与新城片区扩容工程——穿堤北江桥段			
							日期 Date	2024.03		图号 Drawing No.	JSTY—03—02