



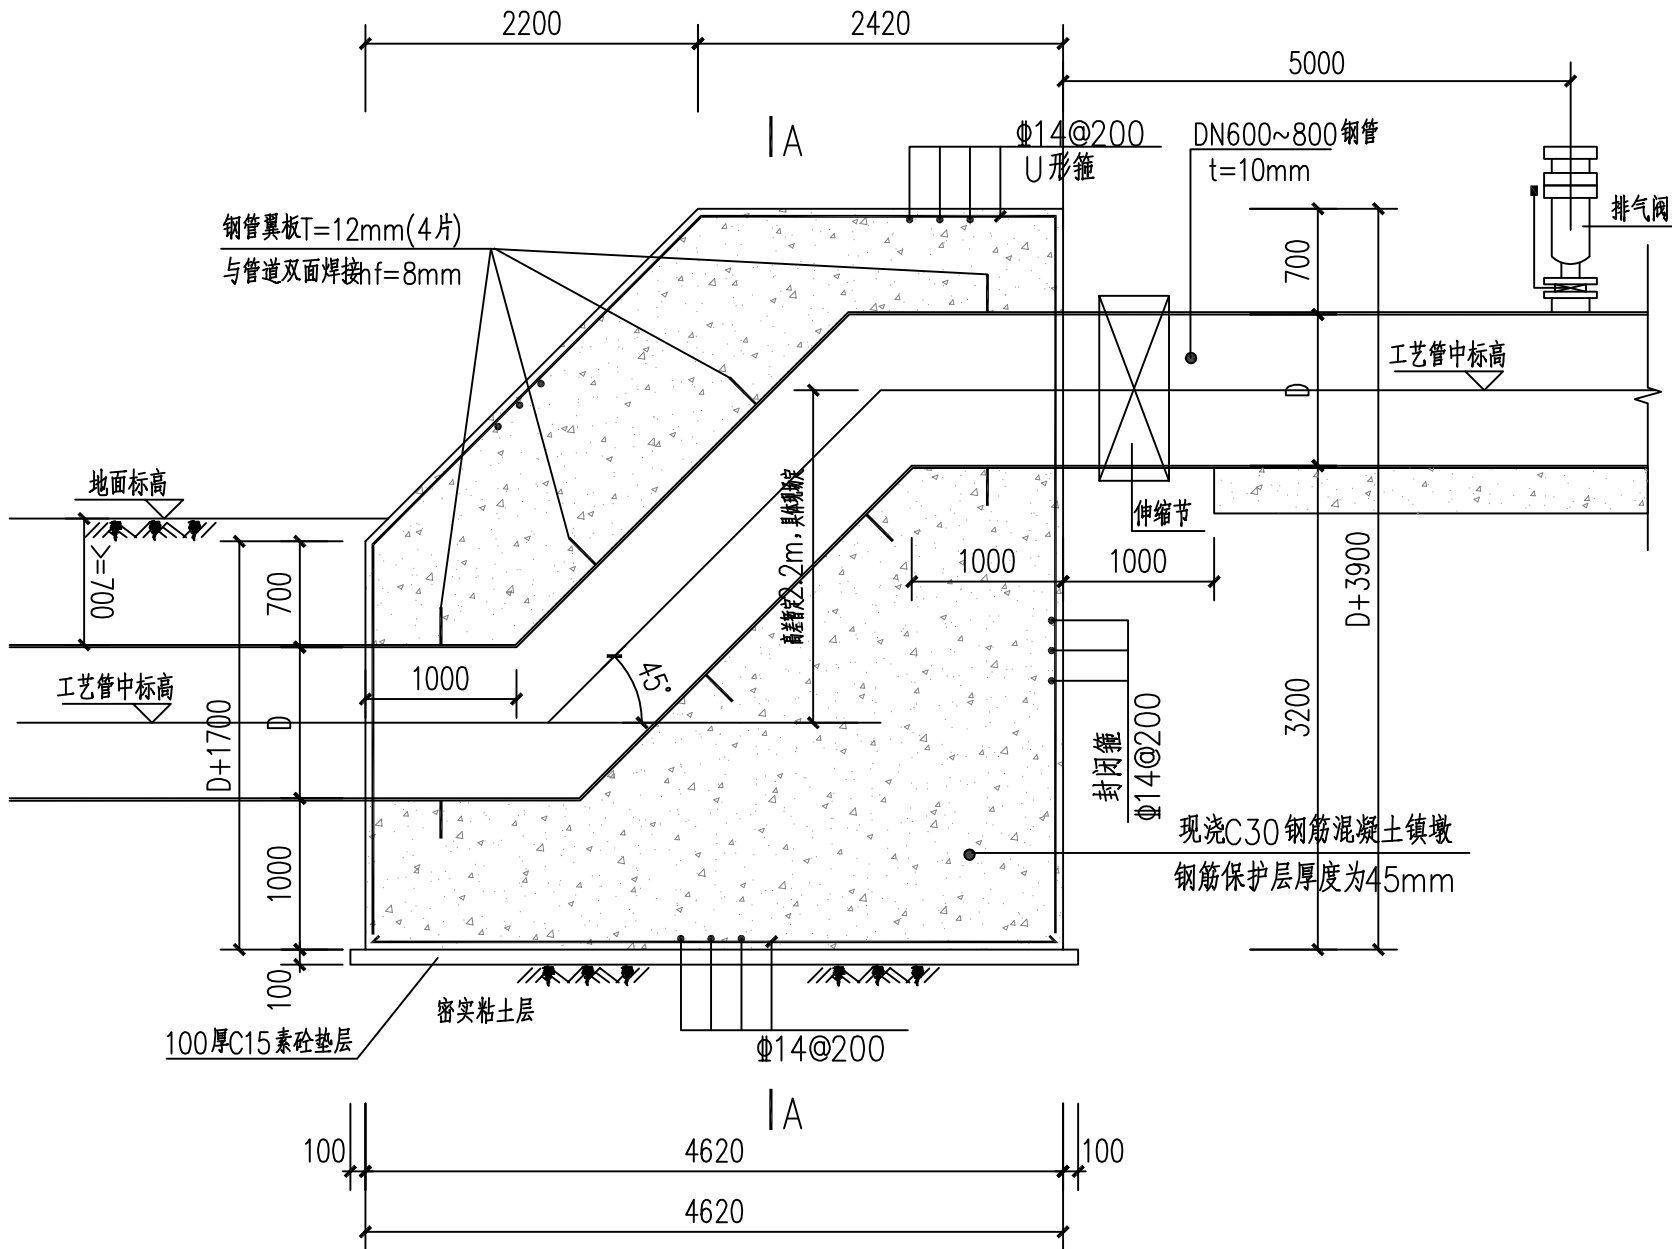

架空明管入土处镇墩剖面图 1:50

注: 1. 用于过北江段DN600~DN800供水管。
2. 尺寸单位: 毫米。
3. 适用于明管安装有伸缩节处。

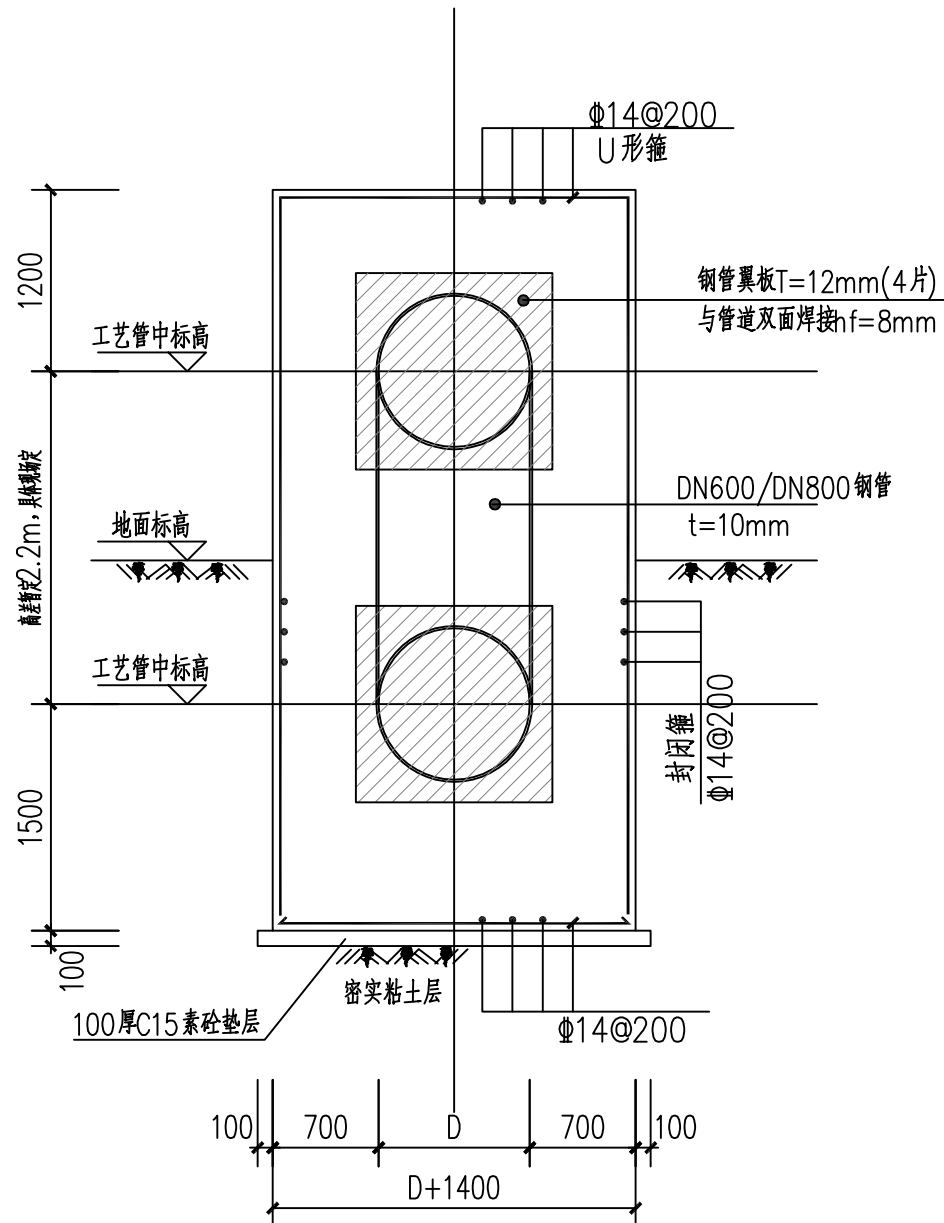

A-A剖面图 1:50

注:
1. 本工程图纸单位为mm。
2. 本工程支墩实用管径范围为DN100~DN300, 管径>DN300管道 支墩参见国家标准图集《柔性接口给水管道支墩》(10S505), 土的内摩擦角为20度, 无地下水。
3. 支墩采用C25混凝土, 防渗等级P6。
4. 本工程支墩要求地基承载力不小于100kpa, 若地基承载力不满足要求, 可换填300mm级配碎石砂垫层。
5. 支墩施工完成后, 回填图压实度不小于0.9。
6. 支墩浇筑完后连续养护7天, 待强度大于75%以上时方可试压

批准 Ratified			设计 Designed	李昊	李昊	项目负责人 Project Principal	冯维力	冯维力	 华设设计集团股份有限公司 China Design Group Co.,Ltd	分项名称 Sub-Project Title	管网工程	项目编号 Project NO.	20220501								
审定 Approved			绘图 Drawing	李昊	李昊	专业负责人 Principal Designer	时磊	时磊		分项编号 Sub-Project NO.	01	版本号 Edition No.	A								
审核 Reviewed	时磊	时磊	管道支墩、镇墩大样图（三）							比例 Scale		设计阶段 Project Phase	施工图设计								
复核 Checked	黄达	黄达								日期 Date	2024.03	图号 Drawing No.	JSTY-03-03								
建设单位 Client		韶关市曲江江水务投资有限公司																			
项目名称 Project Title		曲江城区供水旧管网改造与新城片区管网工程——穿颍北江河标段																			