


西北

东南

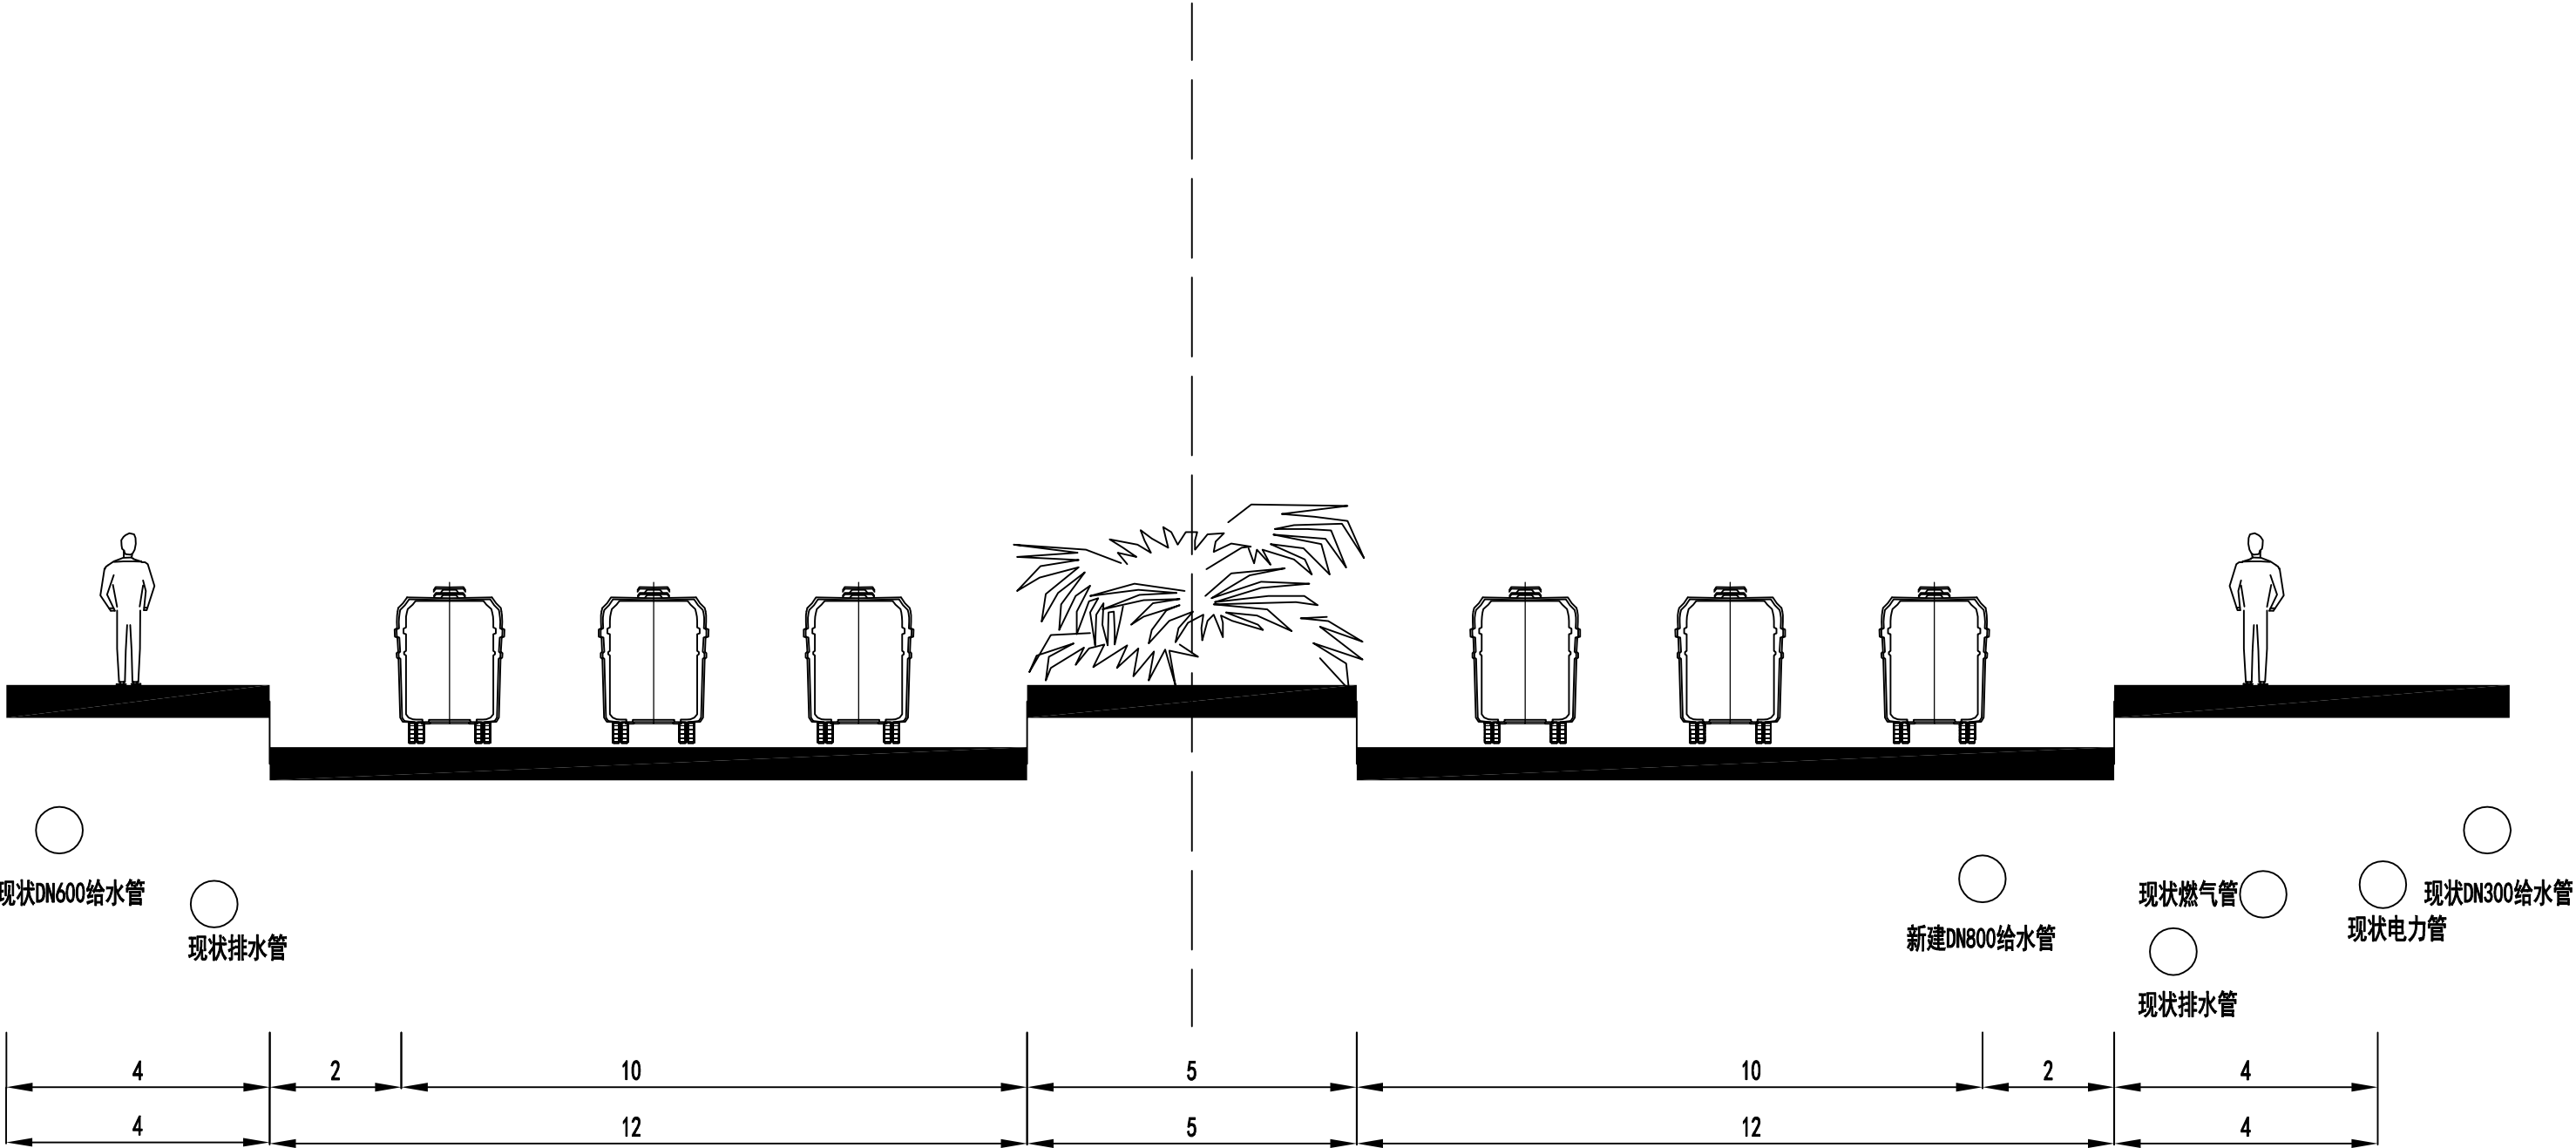

管线标准横断面图-国道G240

批准 Rectified			设计 Designed	李昊	李昊	项目负责人 Project Principal	冯维力	冯维力	 华设设计集团股份有限公司 China Design Group Co.,Ltd	分项名称 Sub-Project Title	管网工程	项目编号 Project NO.	20220501	
审定 Approved			绘图 Drawing	李昊	李昊	专业负责人 Principal Designer	时磊	时磊		分项编号 Sub-Project NO.	01	版本号 Edition No.	A	
审核 Reviewed	时磊	时磊	给水管线标准横断面图							比例 Scale		设计阶段 Project Phase	施工图设计	
复核 Checked	黄达	黄达								日期 Date	2024.03	图号 Drawing No.	JSTY-04	
		建设单位 Client		韶关市曲江水务投资有限公司				项目名称 Project Title		曲江城区供水旧管网改造与新城片区扩网工程——穿姚北江河标段				