


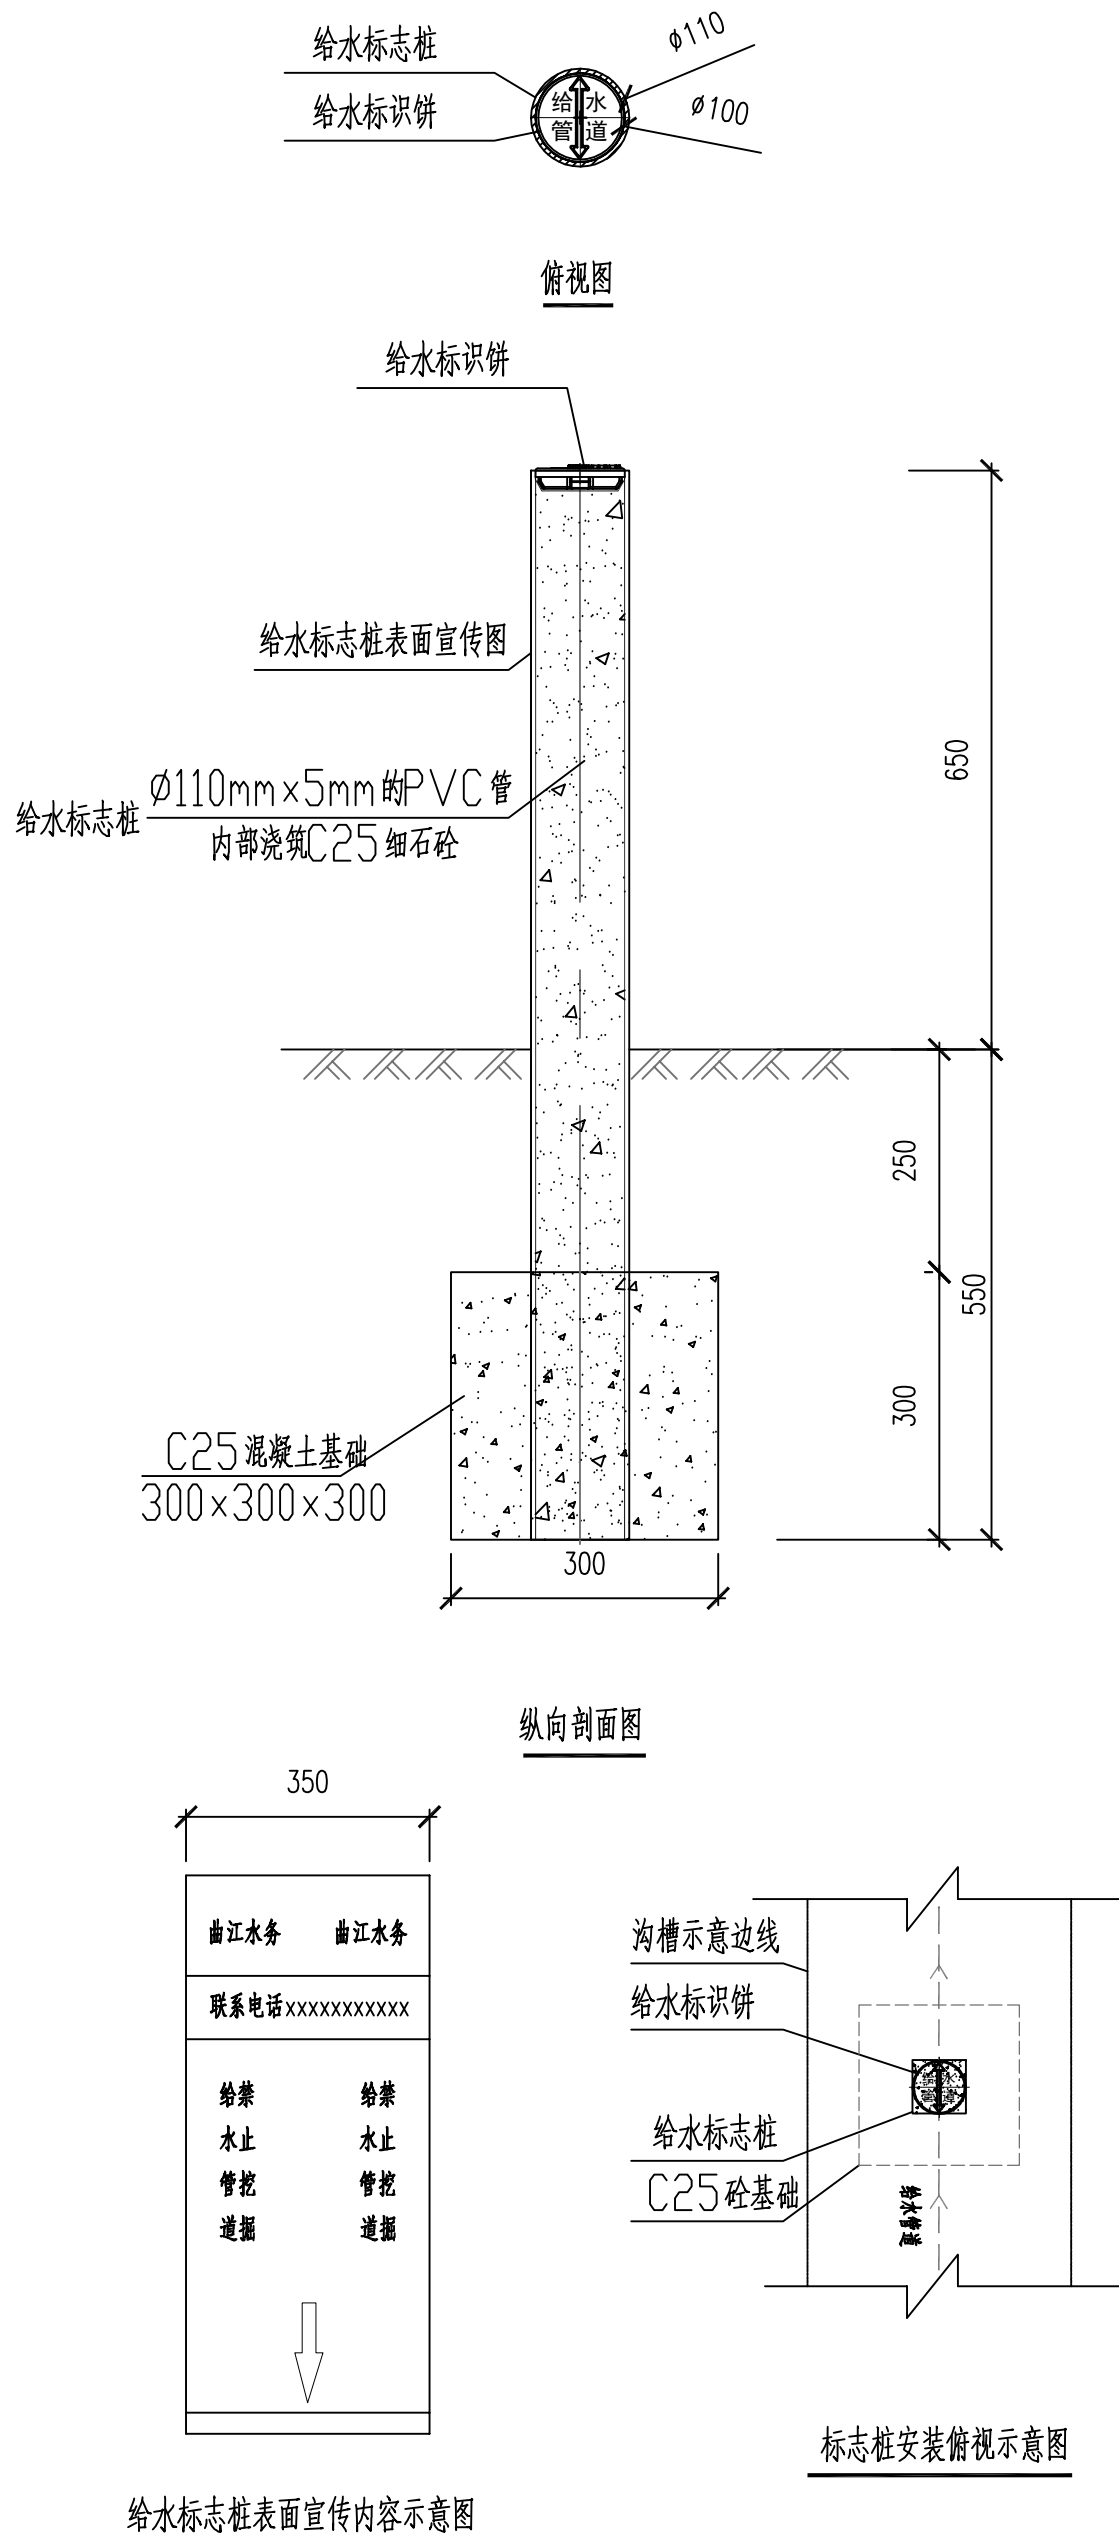

- 说明：
- 1、位于公园、郊区、绿化带、空荒地、烂泥地或者处于建设工地中的独立路由的给水管道，每隔100m在给水管道上方加装给水标志桩；位于道路下或不适宜树立标志桩时，每隔100m在给水管道上方路面安装给水标志饼。
 - 2、给水标志桩采用Ø110mm×5mm的PVC管，里面管封C25细石混凝土，管面安装光缆标识牌。
 - 3、给水标志桩表面应贴油墨丝印宣传内容，并带反光膜。宣传内容需显示管线类型、管理单位及联系方式等相关信息，可参考“给水标志桩表面宣传内容示意图”，具体样式需经业主确认并同意。
 - 4、地下埋设部分设置混凝土基础，基础尺寸为：长300mm×宽300mm×高300mm，混凝土标号：C25。

指 导 Ratified			设 计 Designed	李昊	李昊	项目负责人 Project Principal	冯维力	冯维力	 华设设计集团股份有限公司 China Design Group Co.,Ltd	分项名称 Sub-Project Title	管网工程	项目编号 Project NO.	20220501								
审 定 Approved			绘 图 Drawing	李昊	李昊	专业负责人 Principal Designer	时磊	时磊		分项编号 Sub-Project NO.	01	版本号 Edition No.	A								
审 核 Reviewed	时磊	时磊	给水标志桩安装大样图							比 例 Scale		设计阶段 Project Phase	施工图设计								
复 核 Checked	黄达	黄达															日 期 Date	2024.03	图 号 Drawing No.	JSTY-05	
建设单位 Client		韶关市曲江水务投资有限公司																			
项目名称 Project Title		曲江城区供水旧管网改造与新城片区管网工程——穿跨北江河标段																			