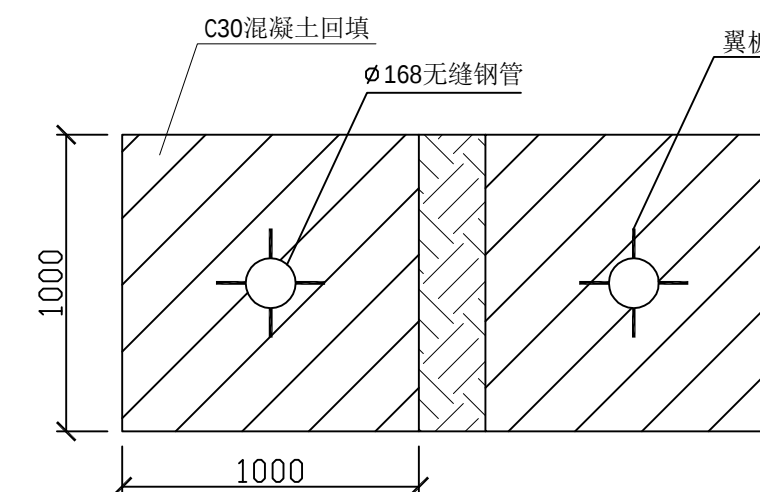
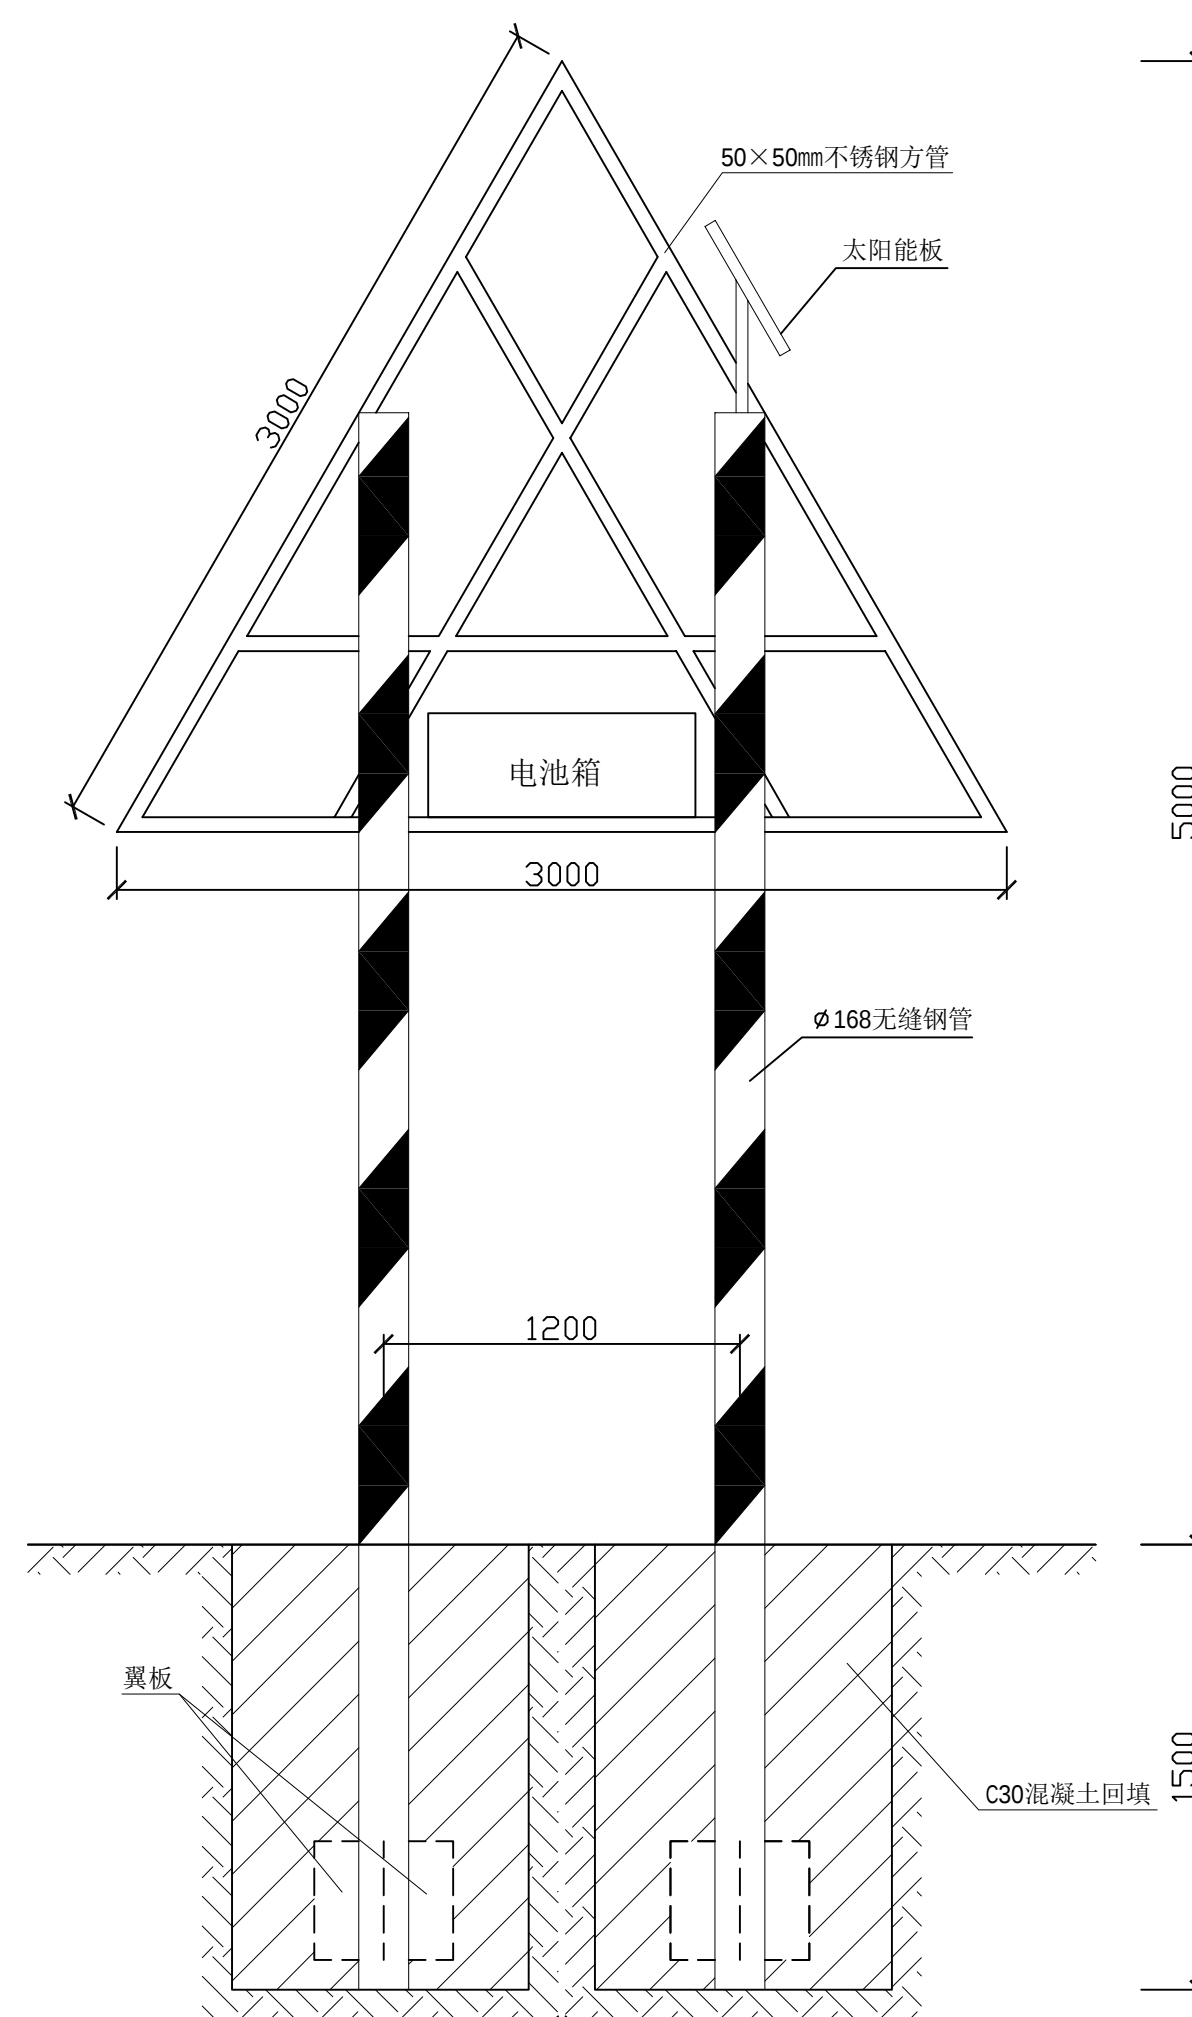
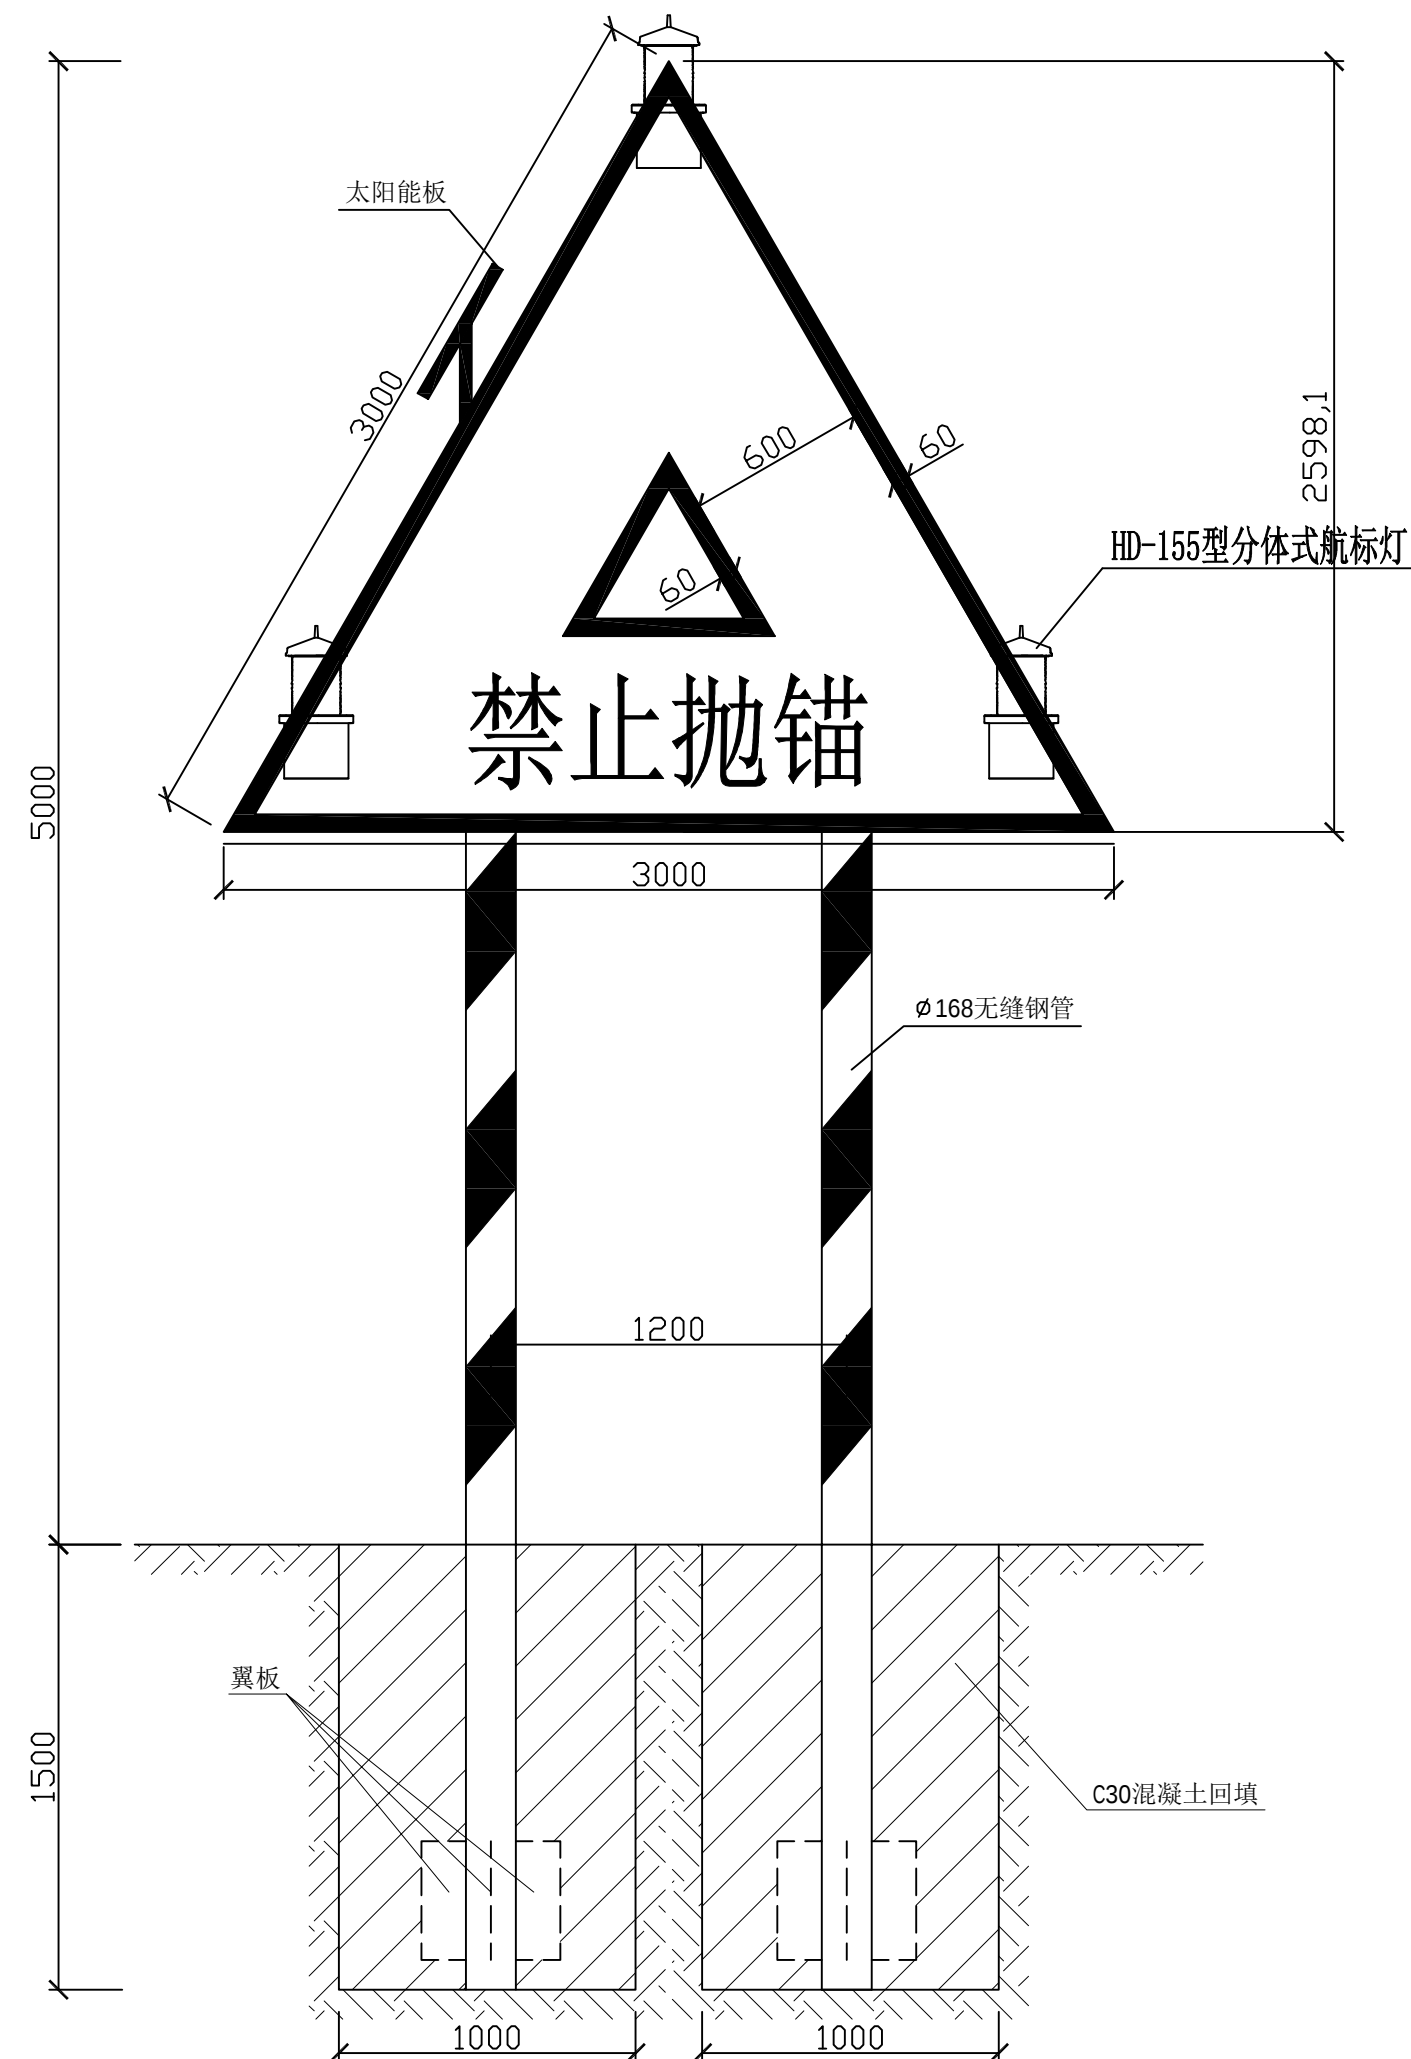


- 1、图中尺寸单位为mm；
- 2、标牌为白色、黑边、黑字；
- 3、立柱材料采用钢管，壁厚为6mm，采用镀锌防锈处理，立柱从地面至标志牌底部贴红白相间反光膜斜纹。
- 4、左岸侧标牌的三个顶端各设置白色（或绿色）定光灯一盏，右岸侧标牌的三个顶端各设置红色定光灯一盏。
- 5、基础采用现浇C25混凝土，构造钢筋选用 $\phi 16@150$ 螺纹钢钢筋，钢筋保护层厚度不小于30mm。
- 6、基础顶面应预埋Q235钢筋地脚螺栓，螺栓及螺母、垫圈宜事先进行热浸镀锌处理。
- 7、每座灯器配套设置有遥测设备，具有遥测遥控的功能。

批准 Ratified		设计 Design	李昊	李昊	项目负责人 Project Principal	冯继力	冯继力	 华设设计集团股份有限公司 China Design Group Co.,Ltd	分项名称 Sub-Project Title	管网工程	项目编号 Project NO.	20220501
审定 Approved		绘图 Drawing	李昊	李昊	专业负责人 Principal Designer	时磊	时磊		分项编号 Sub-Project No.	01	版本号 Edition No.	A
审核 Reviewed	时磊								建设单位 Client	韶关市曲江區水务投資責任公司		
复核 Checked	黃達								项目名称 Project Title	曲江區供水回管網改造與新區區管網工程主線片區二期工程		
								比 例	1:1	设计阶段 Project Phase	施工图设计	施工图设计
								日期 Date	2024.03	图 号 Drawing No.	JSTY-06	