




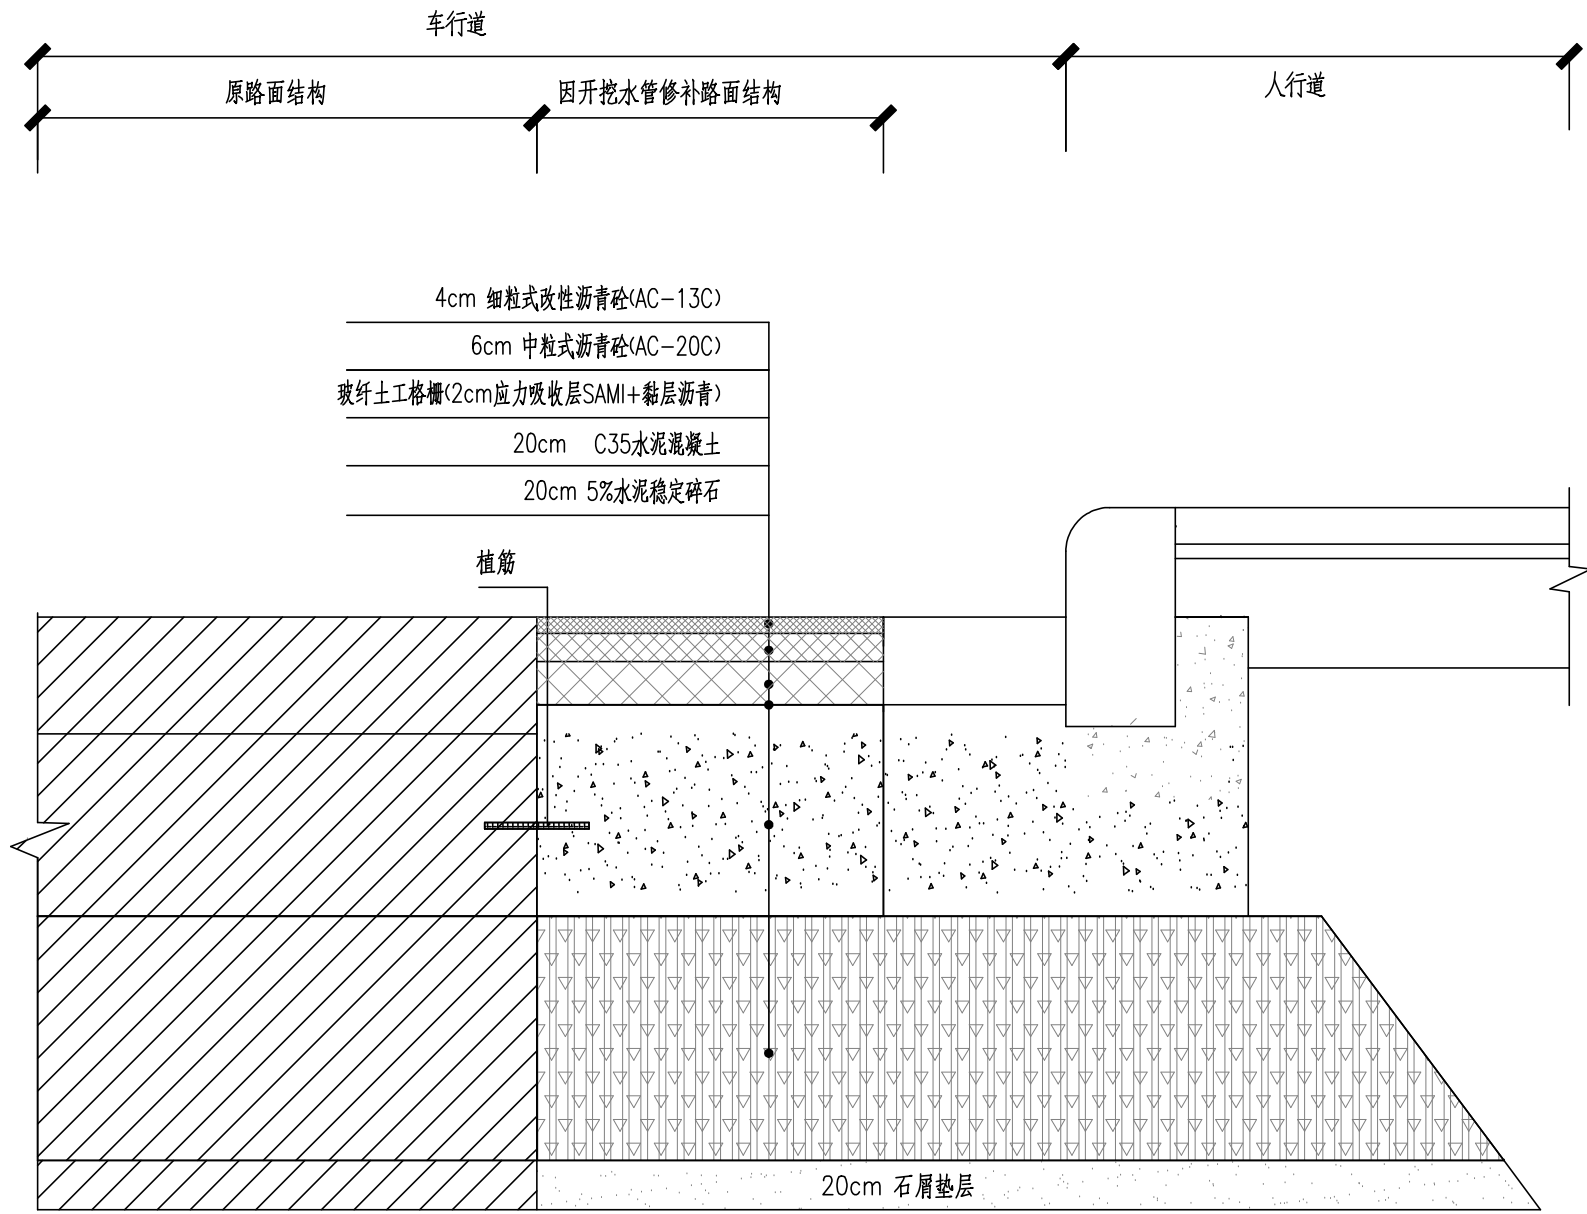


适用主干道

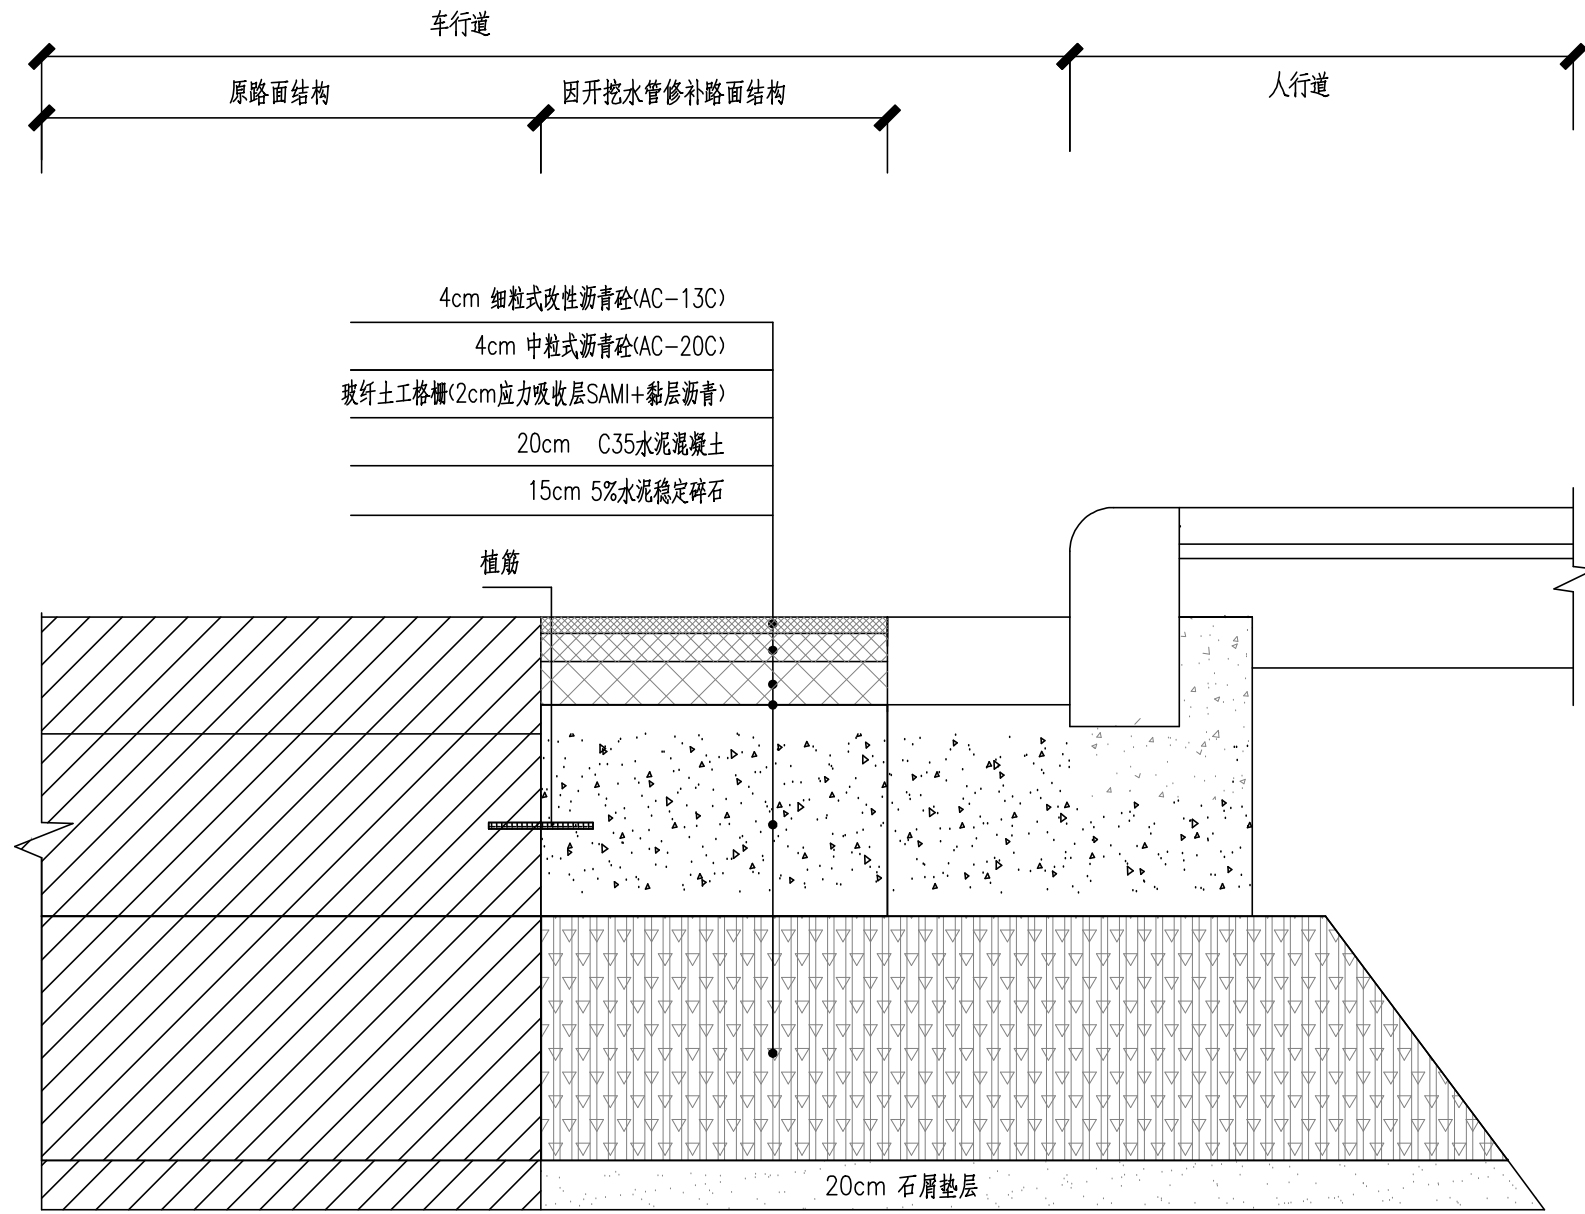

适用辅道支路

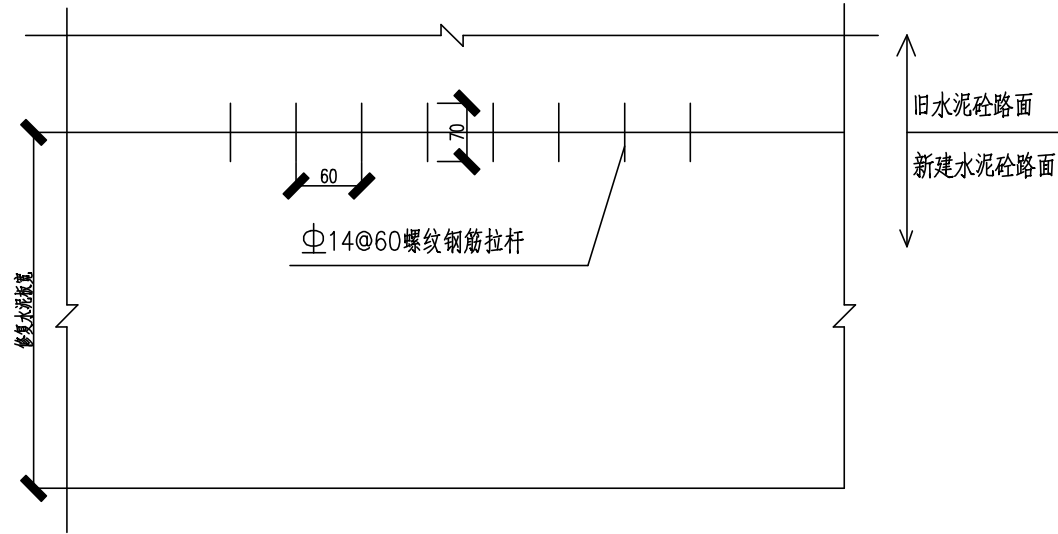

水泥砼板配筋大样图

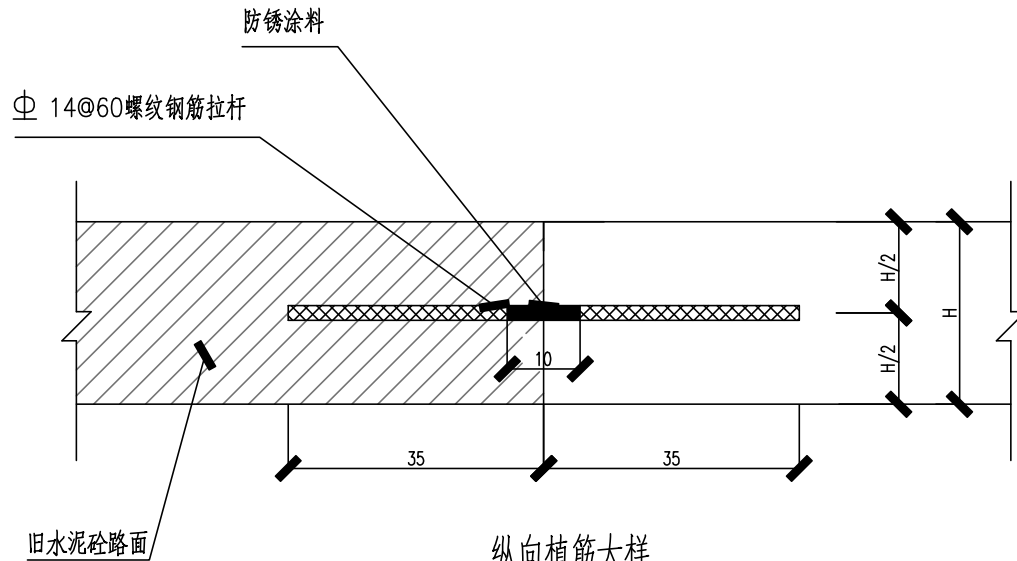

纵向植筋大样

材料设计参数及弯沉值表

结构名称	项目	回弹模量(MPa)	弯沉值(0.01mm)
4cm 细粒式改性沥青砼		1400	20.0
6cm 中粒式改性沥青砼		1200	21.5
5%水泥稳定碎石20cm		1500	26.8
土路基		20	266.2

说明:

1. 本图尺寸除注明外，钢筋以毫米计外，其余均以厘米为单位。
2. 修复段的板宽根据实际尺寸调整。
3. 新铺的水泥砼面板标高应根据调平层的高度加上30cm水泥混凝土面板的高度。
4. 玻纤土工格栅的铺设范围为水泥面板上满铺,纵横搭接口长度为10cm。玻纤土工格栅先铺设，再洒布热沥青作粘层油，粘层油每平方米用量为0.4~0.6Kg。
5. 沥青路面各层间须喷洒粘层油，C35水泥砼28d龄期抗弯拉强度应达到4.5MPa, 5%水泥稳定碎石层的压实度要求大于等于97%, 7天无侧限抗压强度R7=3MPa。
6. 水泥稳定碎石应采用厂拌，沥青标号为：AH-70。
7. 新旧路面直接的纵向接缝须用热沥青填充，不能出现错缝的情况，防止路面雨水下渗。
8. 路面修复应根据原状路面铺装方式修复，修复结构层及其厚度，按开挖宽度修复，根据现场开挖实际情况调整。未详尽情况请以实际路面为准（工程量以现场实际计量为准）。
9. 本项目现状沥青路面按开挖宽度修复，路面结构形式和相应厚度主要为：
沥青破复：(4cm 沥青玛蹄脂碎石混合料 (SMA-13) + 粘层沥青 + 6cm 中粒式沥青砼 (AC-20C) + 2cm 应力吸收层 SAMI + 粘层沥青 + 25cm C35 水泥混凝土 + 15cm 5% 水稳)；

批准			设计	金广源	李星	项目负责人 Project Manager	冯维力	冯维力	 华设设计集团股份有限公司 China Design Group Co., Ltd	分项名称	水工结构	项目编号	20220501
审定			绘图	金广源	李星	专业负责人 Professional Designer	时磊	时磊		分项编号	01	版本号	A
审核	时磊	时磊	复核	潘方雷	潘方雷	路面修复大样图(四)				建设单位	韶关市曲江水务投资有限公司		
复核	潘方雷	潘方雷				项目名称	曲江城区供水旧管网改造与新城片区管网工程——穿越北江河标段			比 例	设计阶段	施工图设计	
										日 期	2024.03	图 号	JG-09-04