江苏省工程勘察设计出图专用章
华设设计集团股份有限公司
资质证书编号 A132003518
江苏省住房和城乡建设厅监制(A)
有效期至二〇二四年九月三十日

广东省施工图数字化审查专用
出图 设计单位：华设设计集团股份有限公司 2024年06月13日确认图纸
审图 机构名称：广州三合工程咨询有限公司
机构类别：一类 认定书编号：19098
业务范围：一类 房屋建筑（含超限高层）工程、一类 市政基础设施工程（桥梁、隧道、公共交通、风景园林）工程；生态建设工程（给水、排水）工程
有效期至：2025年06月05日
2024年06月21日完成审查

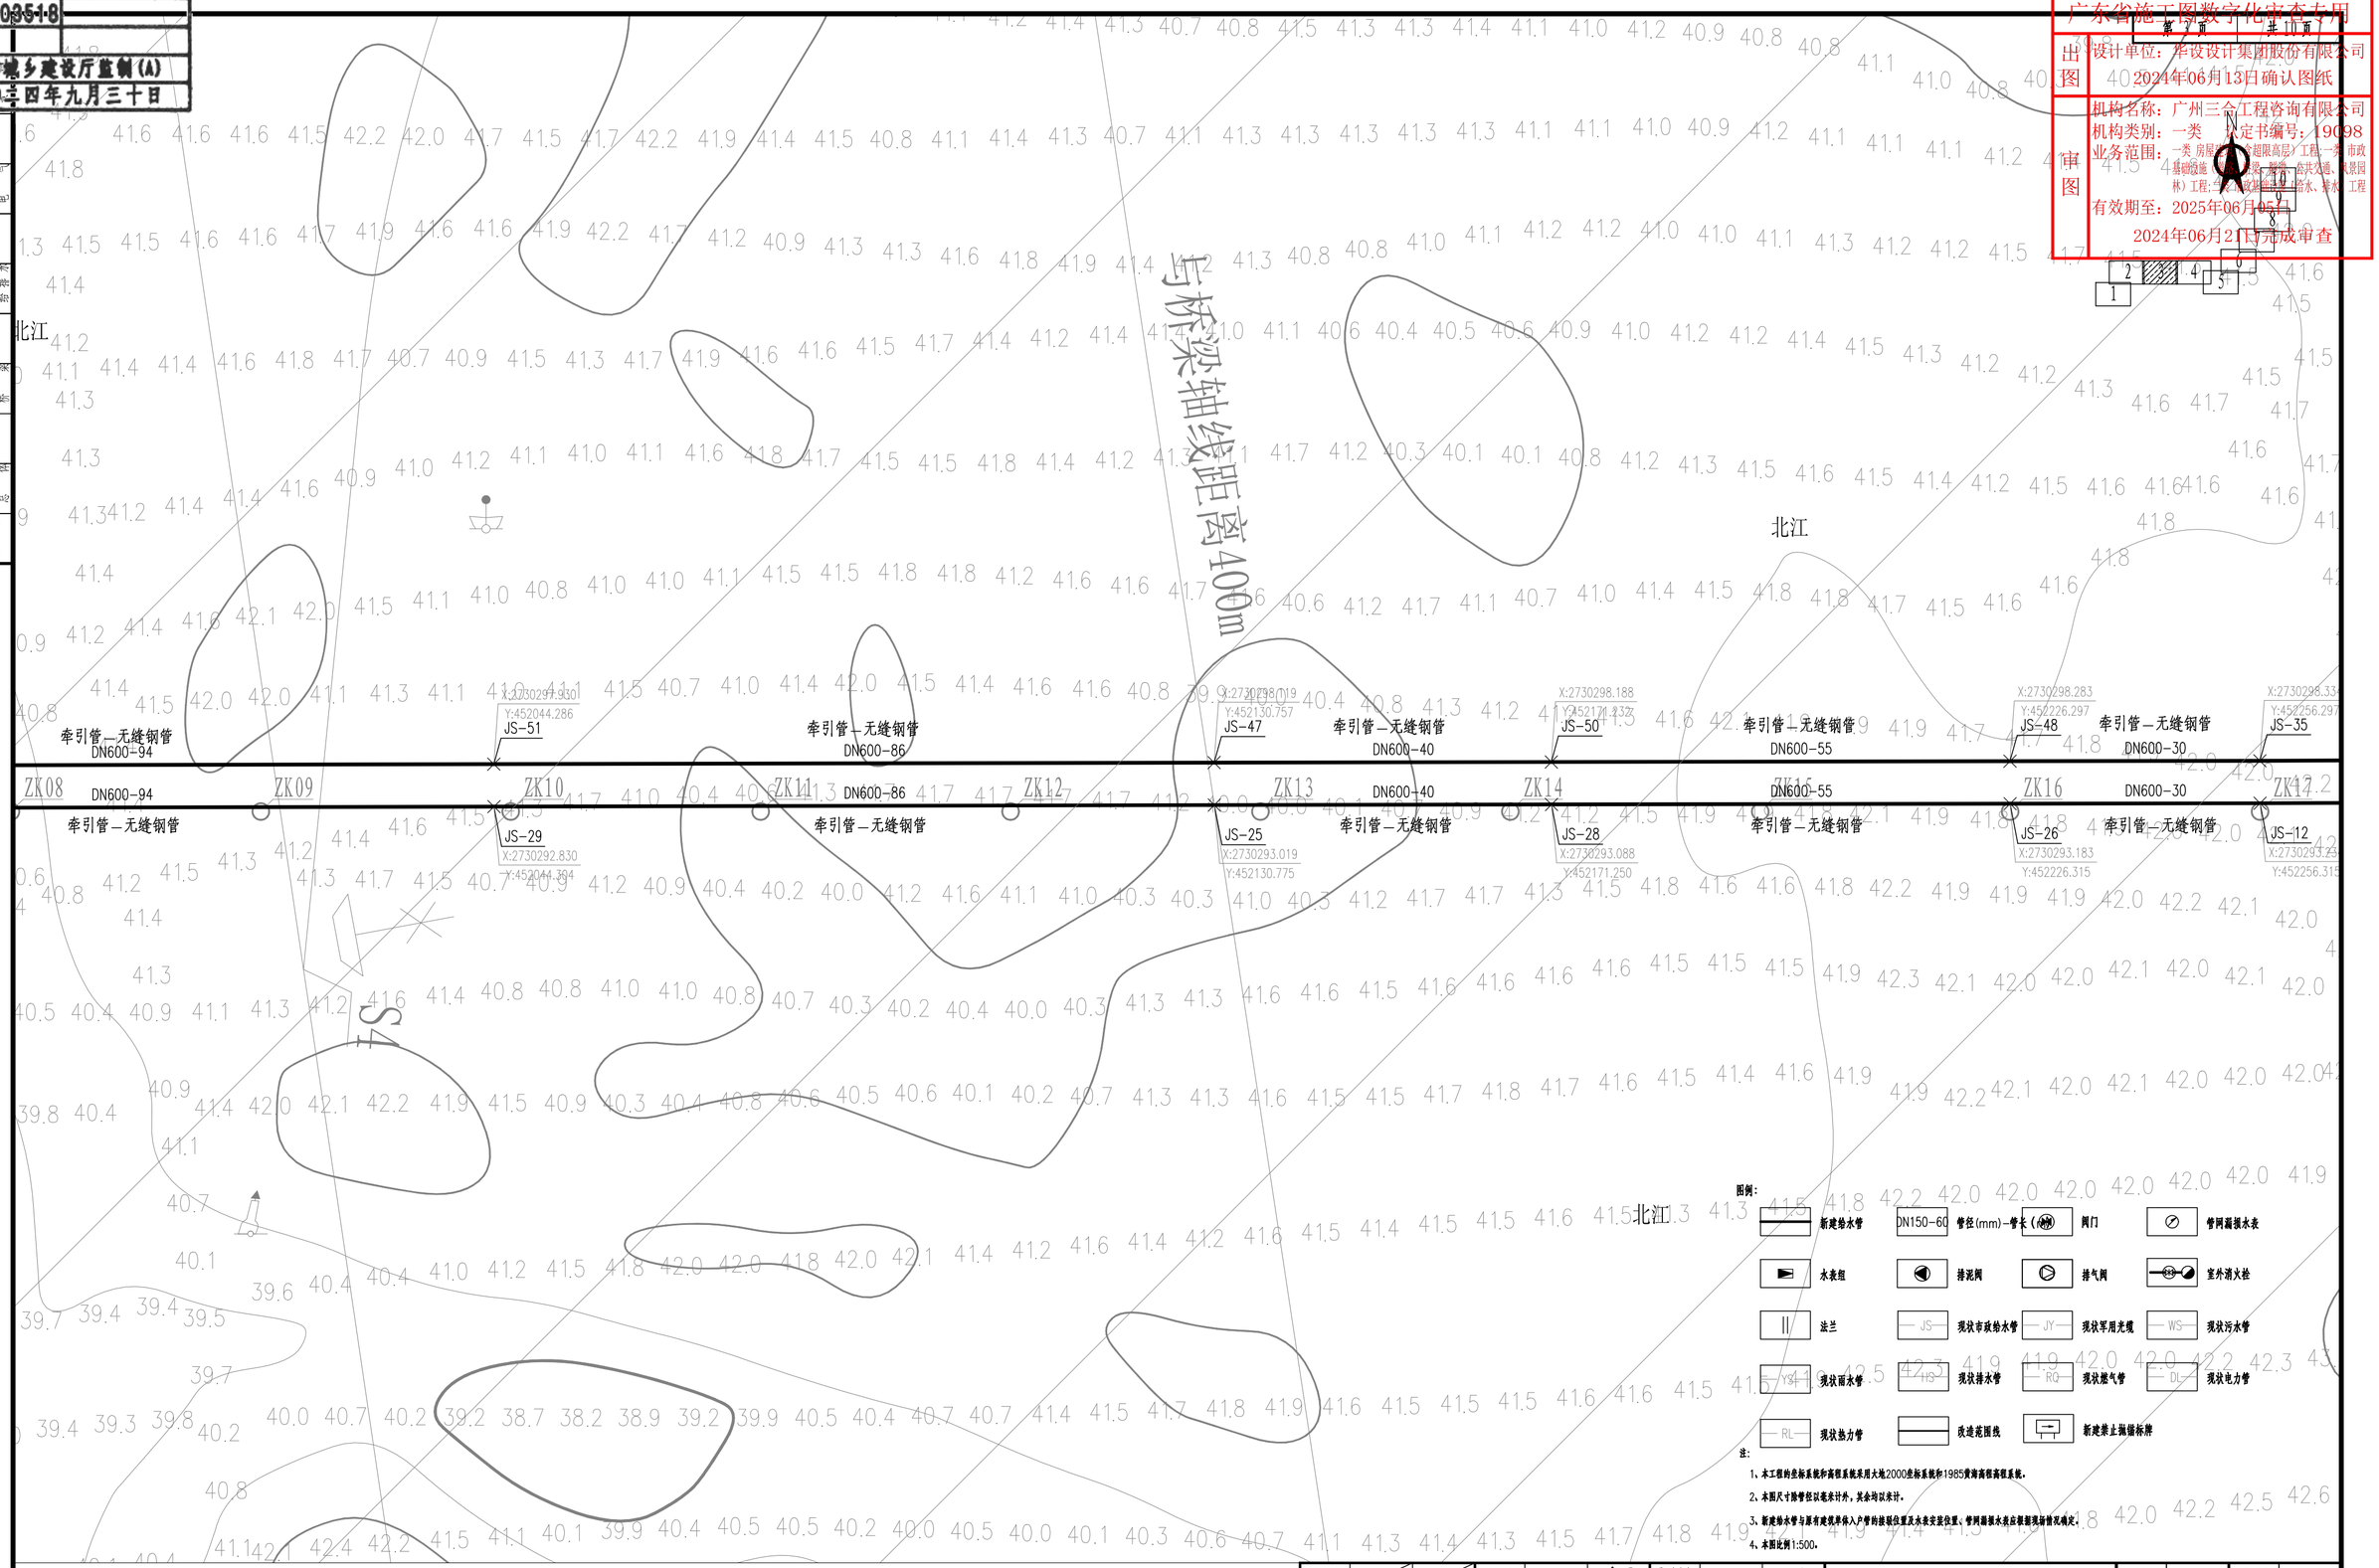

批准 Justified			设计 Designed	李昊	李昊	项目负责人 Project Principal	冯维力		华设设计集团股份有限公司 China Design Group Co.,Ltd	分项名称 Sub-Project Title	管网工程	项目编号 Project No.	20220501
审定 Approved			绘图 Drawing	李昊	李昊	专业负责人 Principal Designer	叶磊			分项编号 Sub-Project No.	01	版本号 Edition No.	A
审核 Reviewed	叶磊		给水管网改造分平面图						建设单位 Client	韶关市曲江区水务投资有限责任公司	比例 Scale	1:500	设计阶段 Project Phase	施工图设计
复核 Checked	黄达								项目名称 Project Title	曲江镇区供水旧管网改造与新城区扩网工程——穿越北江河标段	日期 Date	2024.03	图号 Drawing No.	JS-06-03