江苏省工程勘察设计出图专用章
华设设计集团股份有限公司
资质证书编号 A132003518
江苏省住房和城乡建设厅监制(A)
有效期至二〇二四年九月三十日

广东省施工图数字化审查专用

出图	设计单位：华设设计集团股份有限公司 2024年06月13日确认图纸
审图	机构名称：广州三合工程咨询有限公司 机构类别：一类　　认定书编号：19098 业务范围：一类 房屋（含超限高层）工程；一类 市政基础设施（桥梁、隧道、公共交通、风景园林）工程；二类 数基测绘；给水、排水 工程 有效期至：2025年06月05日 2024年06月21日完成审查

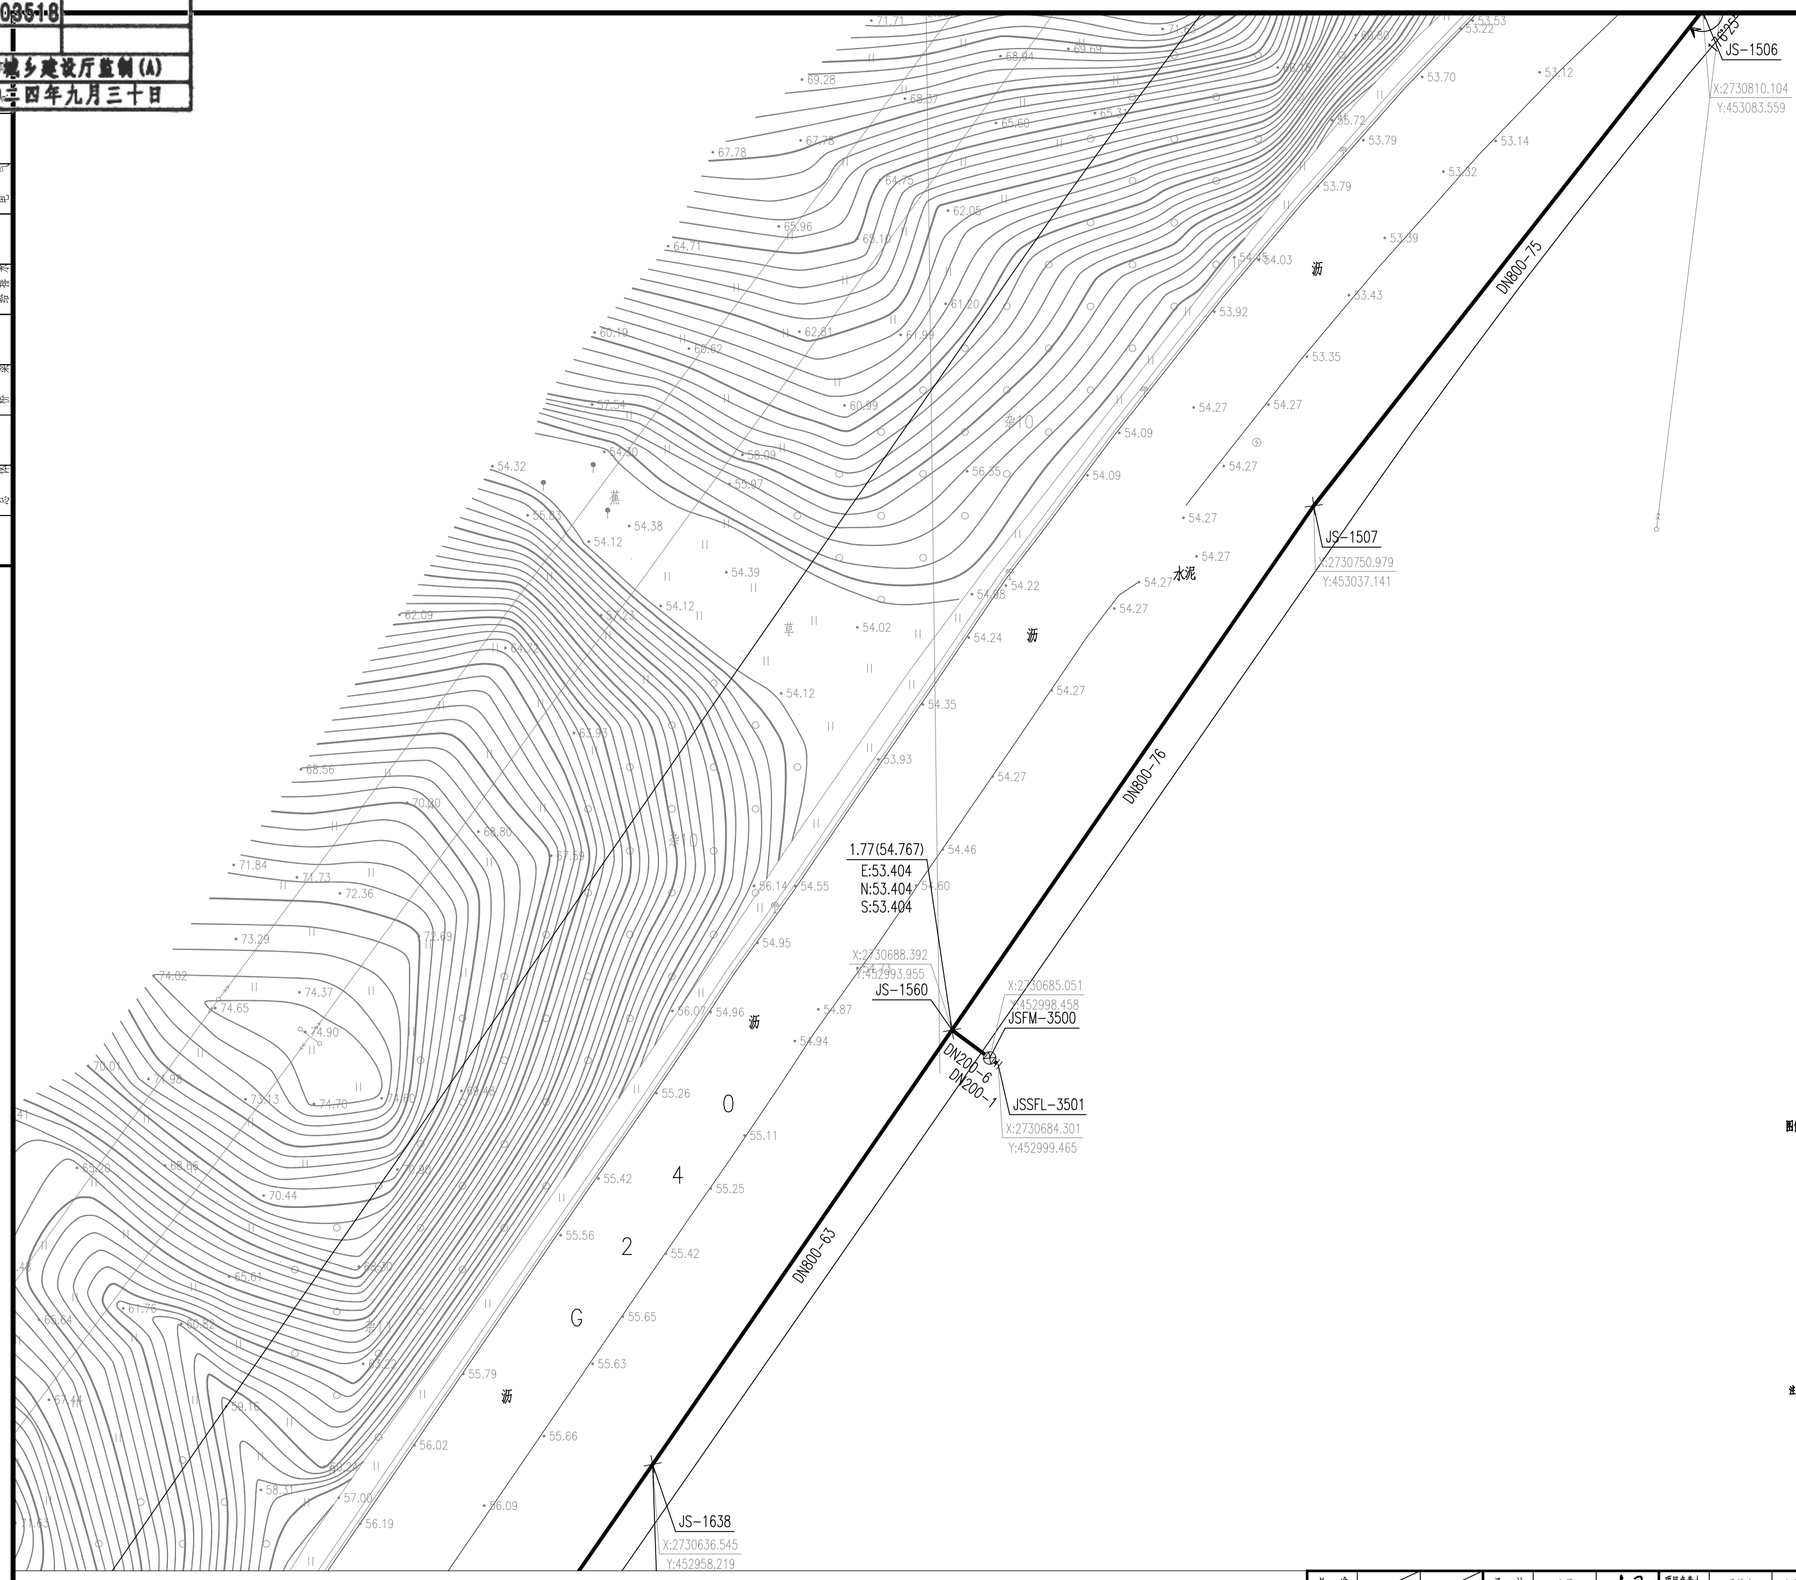

图例：

新建给水管	DN150-60 管径(mm)-管长(m)	阀门	管网漏损水表
水表组	排泥阀	排气阀	室外消火栓
法兰	JS 现状市政给水管	JY 现状军用光缆	WS 现状污水管
YS 现状雨水管	HS 现状排水管	RQ 现状燃气管	DL 现状电力管
RL 现状热力管	改造范围线	新建禁止抛锚标牌	

注：

1、本工程的坐标系统和高程系统采用大地2000坐标系统和1985黄海高程高程系统。

2、本图尺寸除管径以毫米计外，其余均以米计。

3、新建给水管与原有建筑单体入户管的接驳位置及水表安装位置、管网漏损水表应根据现场情况确定。

4、本图比例1:500。

批准 Ratified			设计 Designed	李昊	李昊	项目负责人 Project Principal	冯维力	冯维力	华设设计集团股份有限公司 China Design Group Co.,Ltd	分项名称 Sub-Project Title	管网工程	项目编号 Project No.	20220501
审定 Approved			绘图 Drawing	李昊	李昊	专业负责人 Principal Designer	时磊	时磊		分项编号 Sub-Project No.	01	版本号 Edition No.	A
审核 Reviewed	时磊	时磊	给水管网改造分平面图						建设单位 Client	韶关市曲江区水务投资有限责任公司	比例 Scale	1:500	设计阶段 Project Phase	施工图设计
复核 Checked	黄达	黄达							项目名称 Project Title	曲江城区供水旧管网改造与新城区扩网工程——穿越北江河标段	日期 Date	2024.03	图号 Drawing No.	JS-06-08