江苏省工程勘察设计出图专用章
华设设计集团股份有限公司
资质证书编号 A132003518
江苏省住房和城乡建设厅监制(A)
有效期至二〇二四年九月三十日

景观		
自控	电气	
交通工程	给排水	
隧道	桥梁	
道路	总体	
会签		

第 6 页 共 8 页

广东省施工图数字化审查专用
出图 设计单位：华设设计集团股份有限公司
2024年06月13日确认图纸
审图 机构名称：广州三合工程咨询有限公司
机构类别：一类 认定书编号：19098
业务范围：一类 房屋建筑（含超限高层）工程;一类 市政基础设施（道路、桥梁、隧道、公共交通、风景园林）工程;二类 市政基础设施（给水、排水）工程
有效期至：2025年06月05日
2024年06月21日完成审查

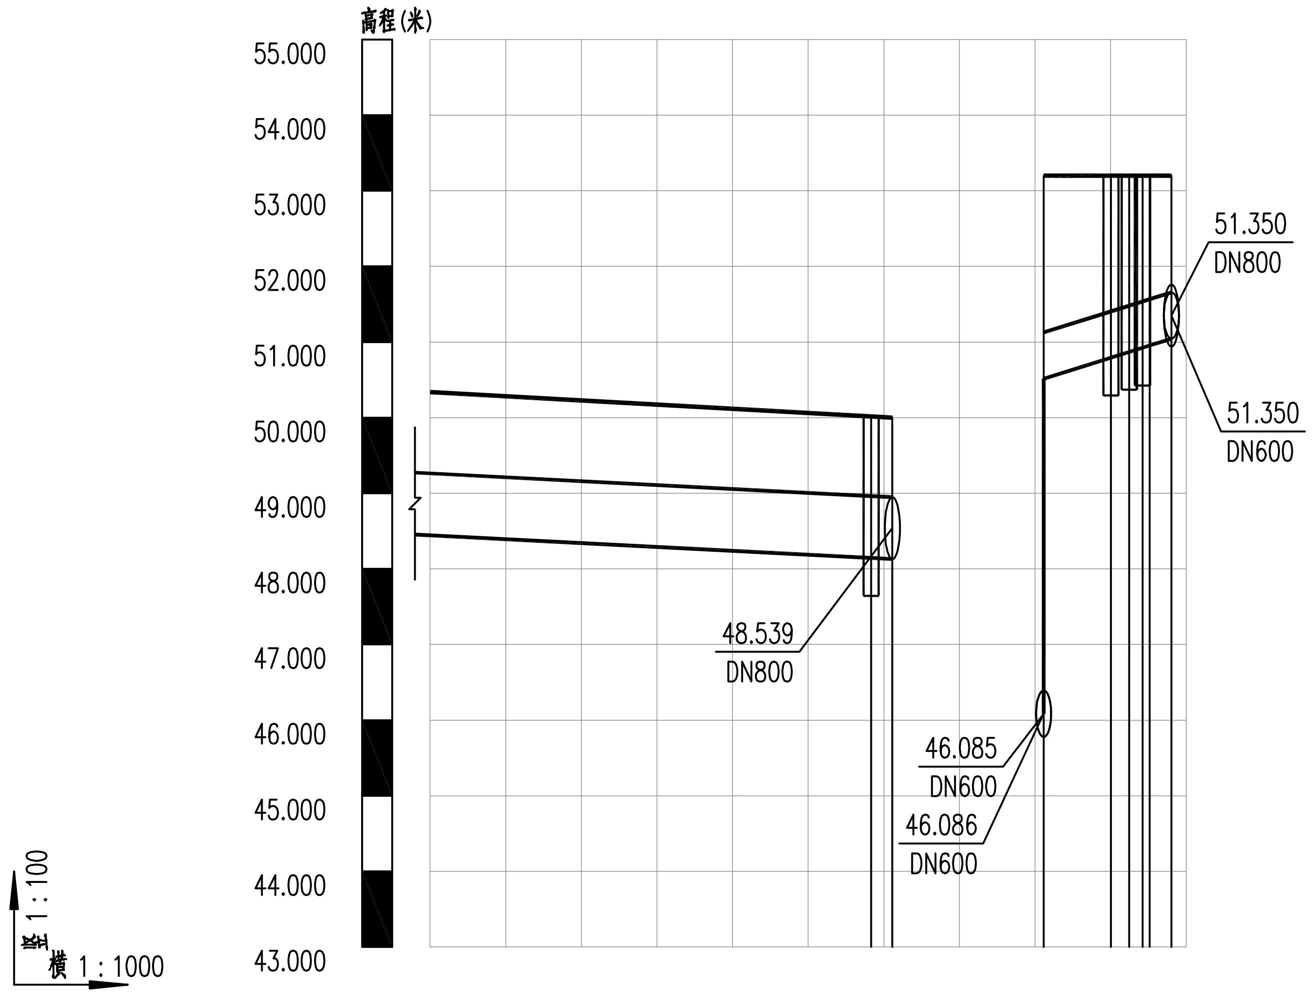
高程(米)
55.000
54.000
53.000
52.000
51.000
50.000
49.000
48.000
47.000
46.000
45.000
44.000
43.000
51.350
DN800
51.350
DN600
48.539
DN800
46.085
DN600
46.086
DN600
竖 1:100
横 1:1000

管道桩号		
自然地面标高(m)	50.338 50.016 50.000	53.200 53.200 53.200 53.200 53.200 53.200
设计地面标高(m)	50.338 50.016 50.000	53.200 53.200 53.200 53.200 53.200 53.200
设计管中心标高(m)	48.854 48.554 48.539	50.820 51.099 51.176 51.230 51.260 51.350
设计管内底标高(m)	48.445 48.144 48.130	50.514 50.793 50.870 50.924 50.954 51.044
管道埋深(m)	1.89 1.87 1.87	2.69 2.41 2.33 2.28 2.25 2.16
管径(mm)及坡度(‰)	DN800 5	DN600 31
平面距离(m)	80(58) 3	9 2 2 1 3
井编号	JSFM-3510 JS-3509	JS-3558 JSPN-3557 JSFM-3556 JS-3554 JSCY-3555 JS-3533
井规格	DN800立式双偏心蝶阀	DN600排泥井 DN600立式中线衬里蝶阀
管材和接口形式	球墨铸铁管 T型滑入式橡胶圈接口	焊接钢管
管道基础	20cm中粗砂垫层基础(机制砂)	20cm中粗砂垫层基础(机制砂)
基坑支护	A型支护	A型支护
地基处理	无	无
管道保护	无	无

给水管纵断面图

批准 Ratified			设计 Designed	李昊	李昊	项目负责人 Project Principal	冯维力	冯维力	华设设计集团股份有限公司 China Design Group Co.,Ltd	分项名称 Sub-Project Title	管网工程	项目编号 Project NO.	20220501
审定 Approved			绘图 Drawing	李昊	李昊	专业负责人 Principal Designer	时磊	时磊		分项编号 Sub-Project NO.	01	版本号 Edition No.	A
审核 Reviewed	时磊	时磊	给水管网改造纵断面图						建设单位 Client：韶关市曲江区水务投资有限责任公司	比例 Scale	1:500	设计阶段 Project Phase	施工图设计
复核 Checked	黄达	黄达							项目名称 Project Title：曲江城区供水旧管网改造与新城区扩网工程——穿越北江河标段	日期 Data	2024.03	图号 Drawing No.	JS-07-06