


松溪县松源街道西门村沥青道路建设项目选址红线图

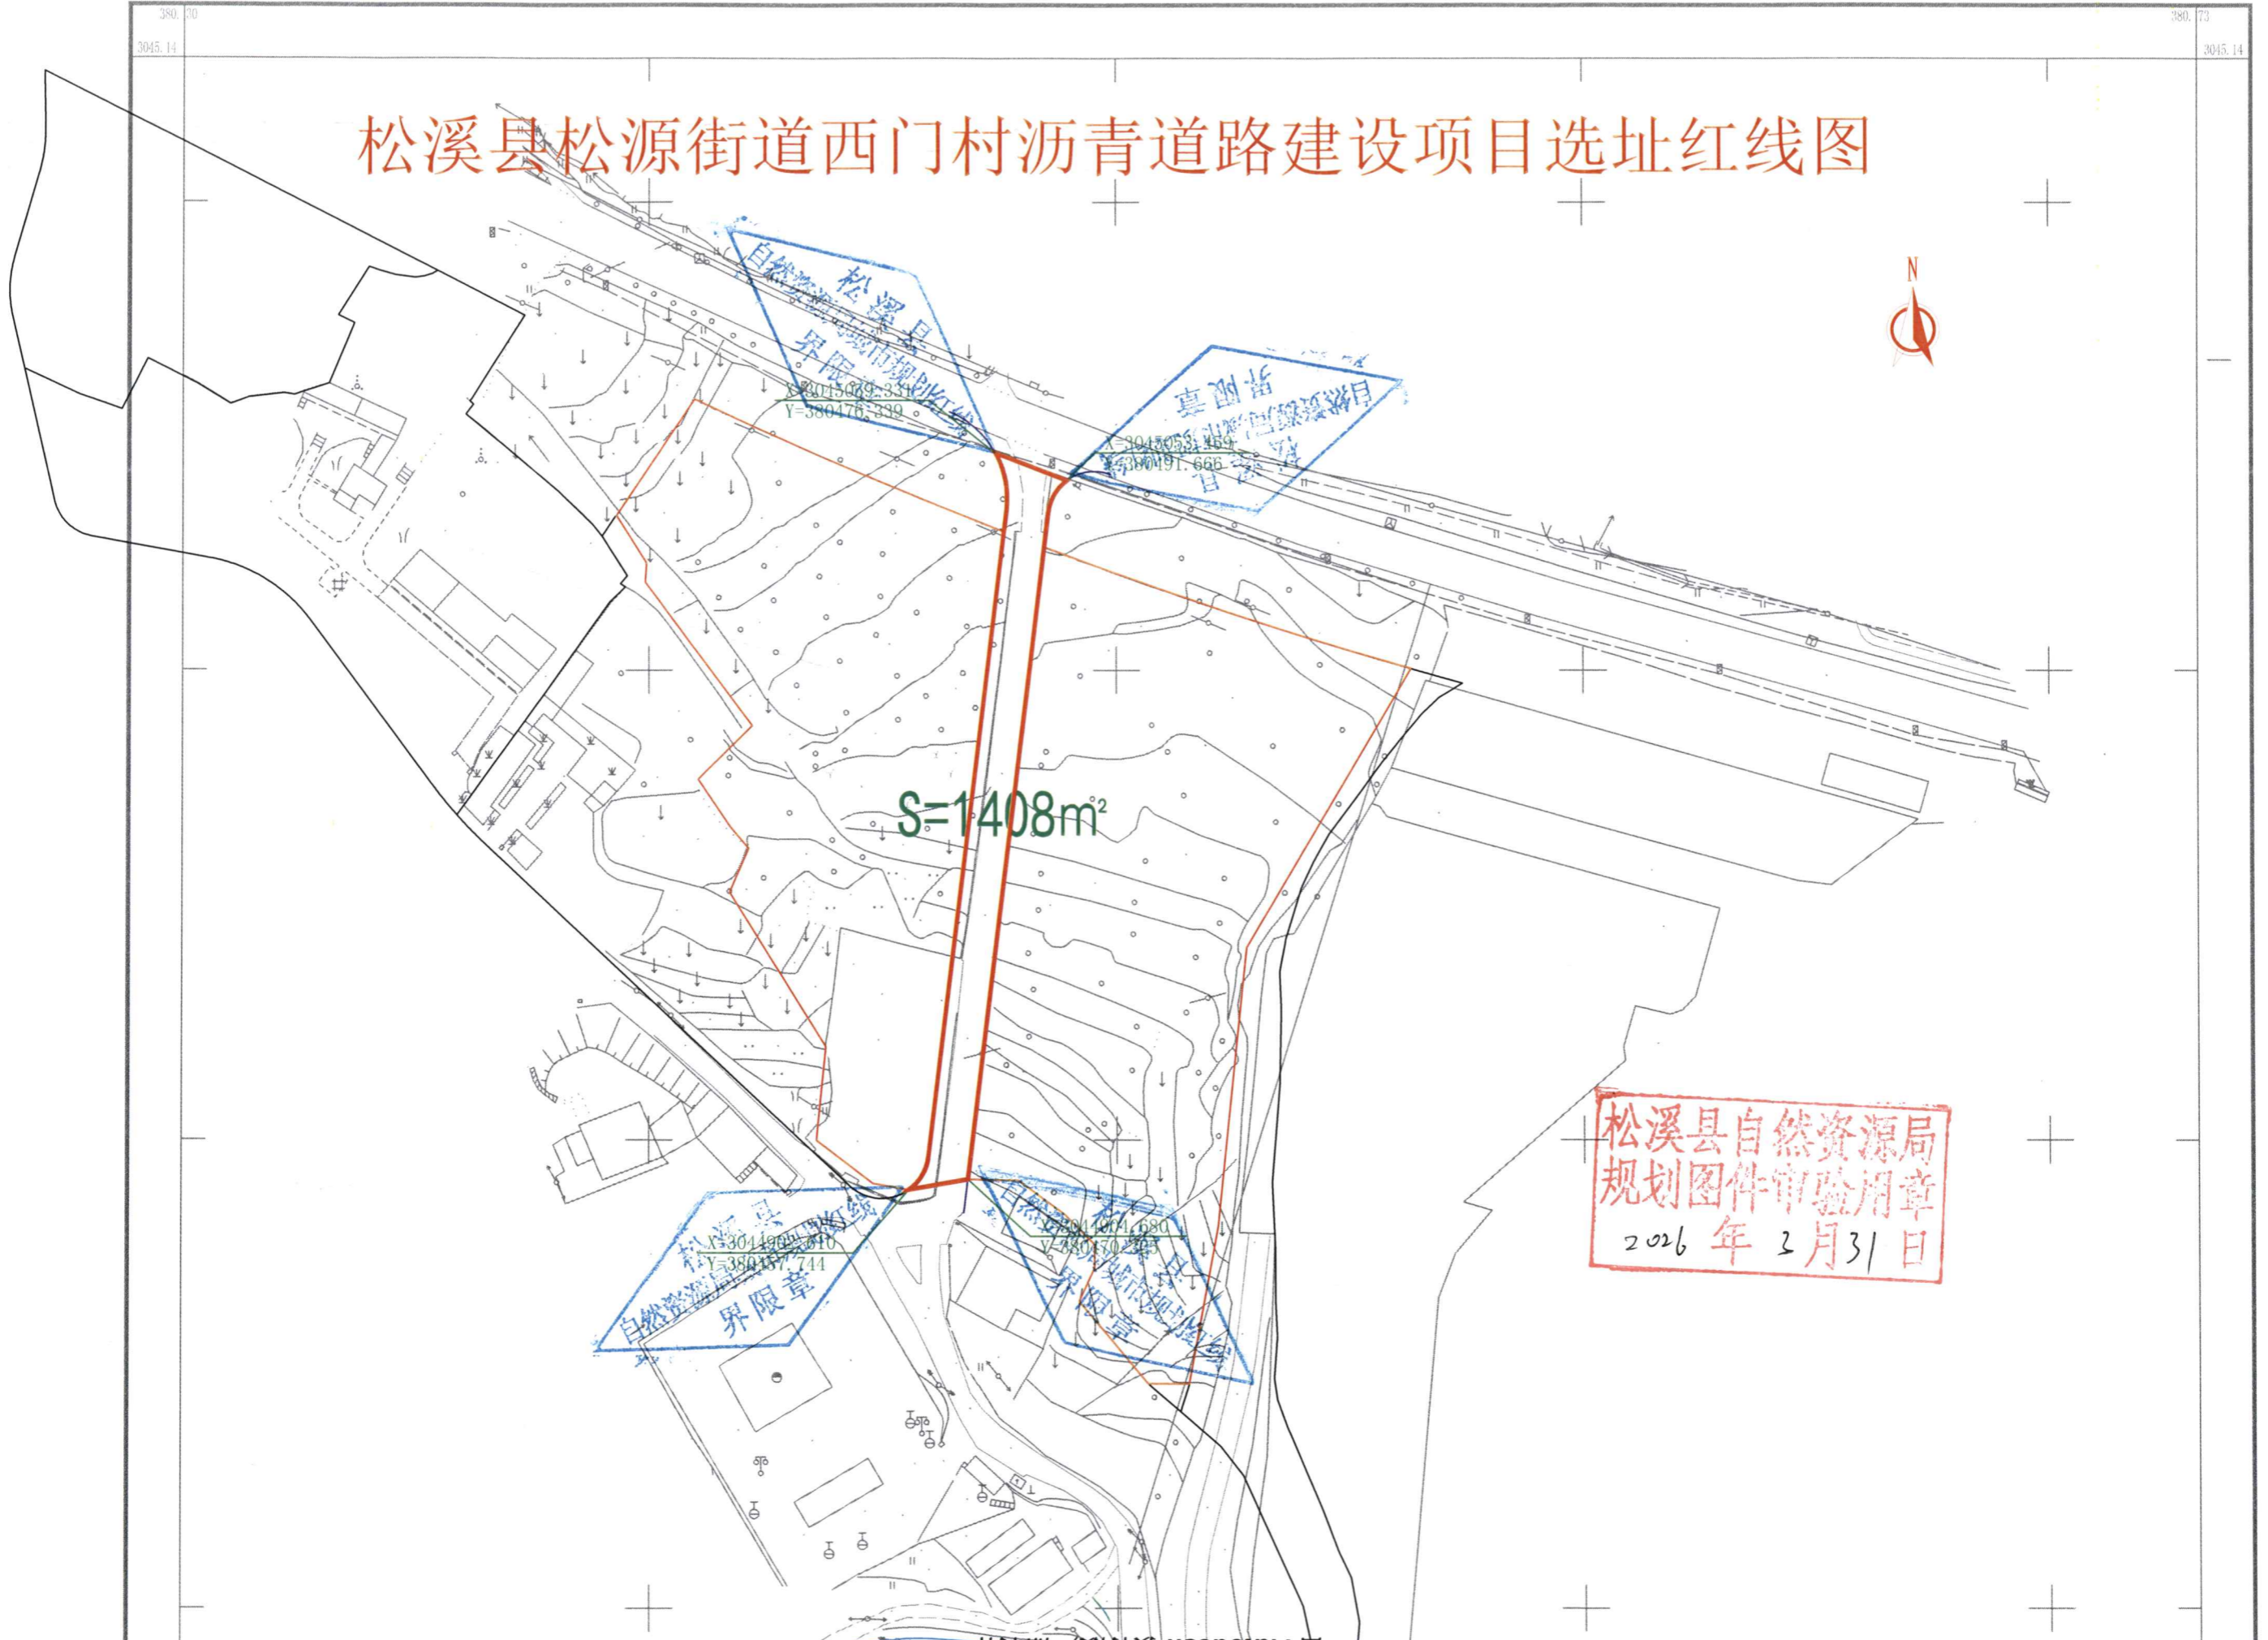

S=1408m²

松溪县自然资源局
 规划图件审验用章
 2026年2月31日