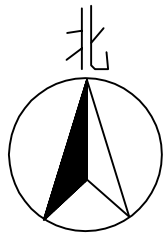


工艺	
弱电	
暖通	
电气	
给排水	
结构	
建筑	
专业	签名
	日期
会	签

中浙信科技咨询有限公司


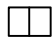

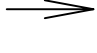


电子通信广电行业（有线通信、无线通信、通信线路）专业甲级★NO:A133029459
（有效期至2029年06月25日）


浙江省住房和城乡建设厅监制



原有人孔

图例说明：

-  ———
-  ——— 原有手孔
-  ——— 原有电杆
-  ——— 原有拉线
-  ——— 新设电杆
-  ——— 新设拉线

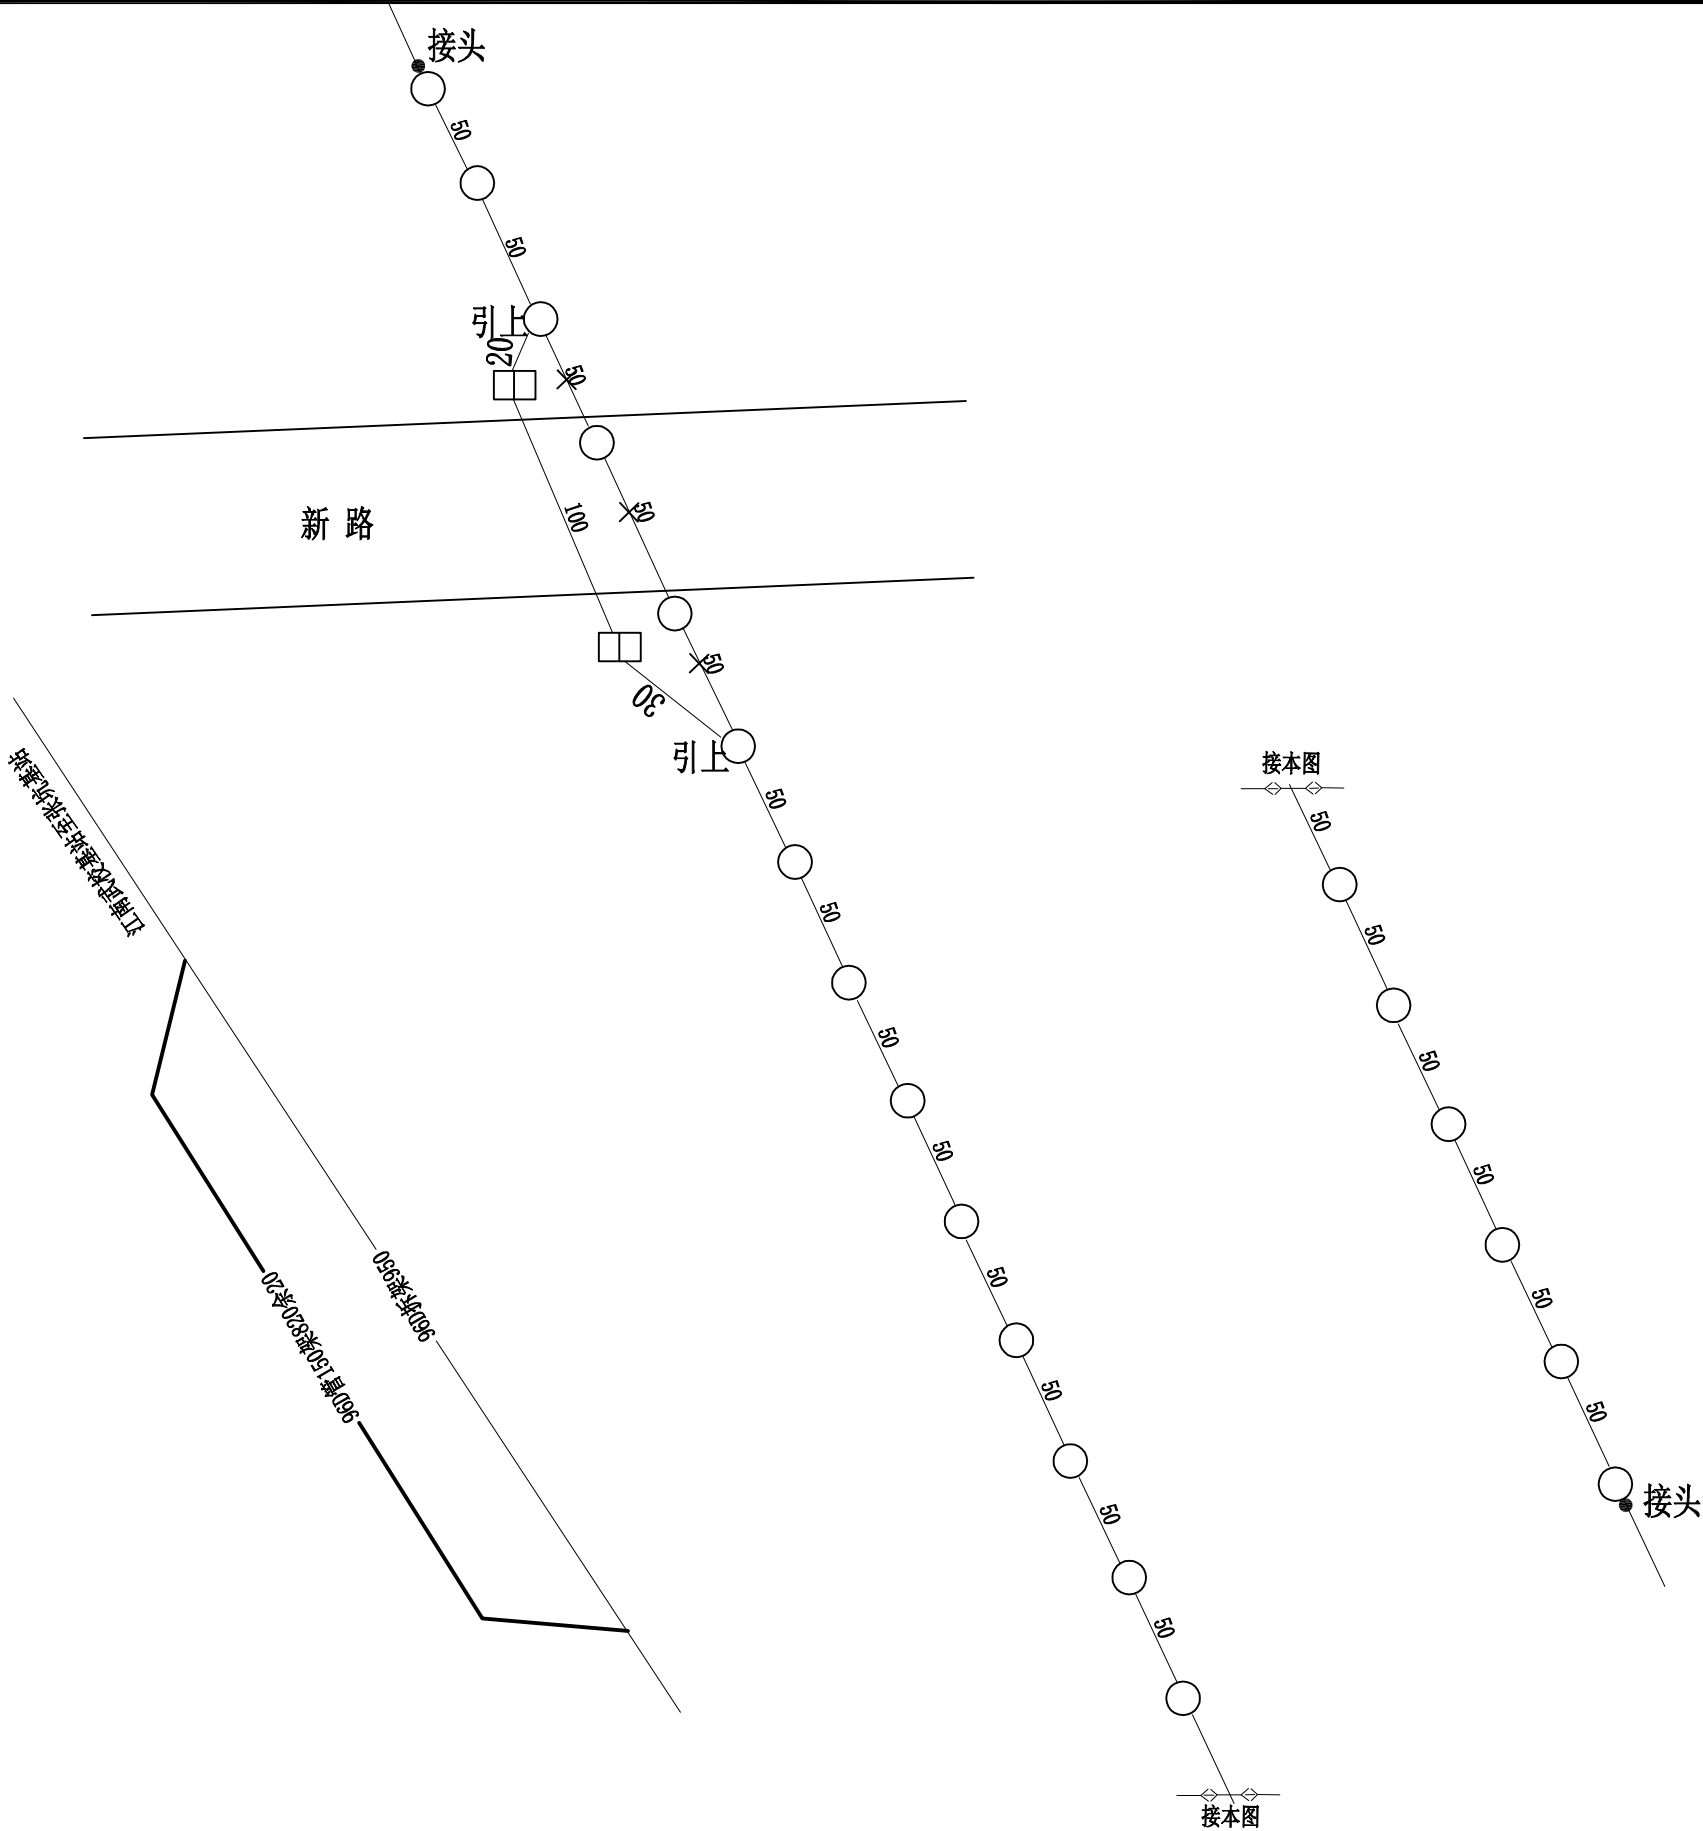

 中浙信科技咨询有限公司						项目名称	通信管线工程		
证书等级：甲级 编号：A133029459						工程名称	中欧班列（义新欧）金华港兰溪港区铁公水多式联运枢纽项目 （疏港大道2号连接线）通信线路设施迁改（电信部分）		
审 定	彭鑫		专业负责			电信线路迁改图（一）		编 号	
审 核	胡宏君		设 计	彭鑫				图 别	一阶段
项目负责			制 图					图 号	01
校 对	叶北		出图日期					比 例	示意