

工艺	
弱电	
暖通	
电气	
给排水	
结构	
建筑	
专业	姓名
日期	
签字	
会	

香格里拉机房至行知村三合一光  
香格里拉机房至行知北路交叉主  
马达机房至行知学院机房主平  
城东机房至行知学院机房主干  
马公滩机房至行知学院机房主干  
行知学院机房至兰创大夏配线

中浙信科技咨询有限公司


电子通信广电行业（有线通信、  
无线通信、通信线路）专业甲级  
建筑行业（建筑工程）甲级  
(有效期至2029年06月25日)

★NO:A133029459

浙江省住房和城乡建设厅监制

原沿迎宾大道管道北侧光缆


原接头割接

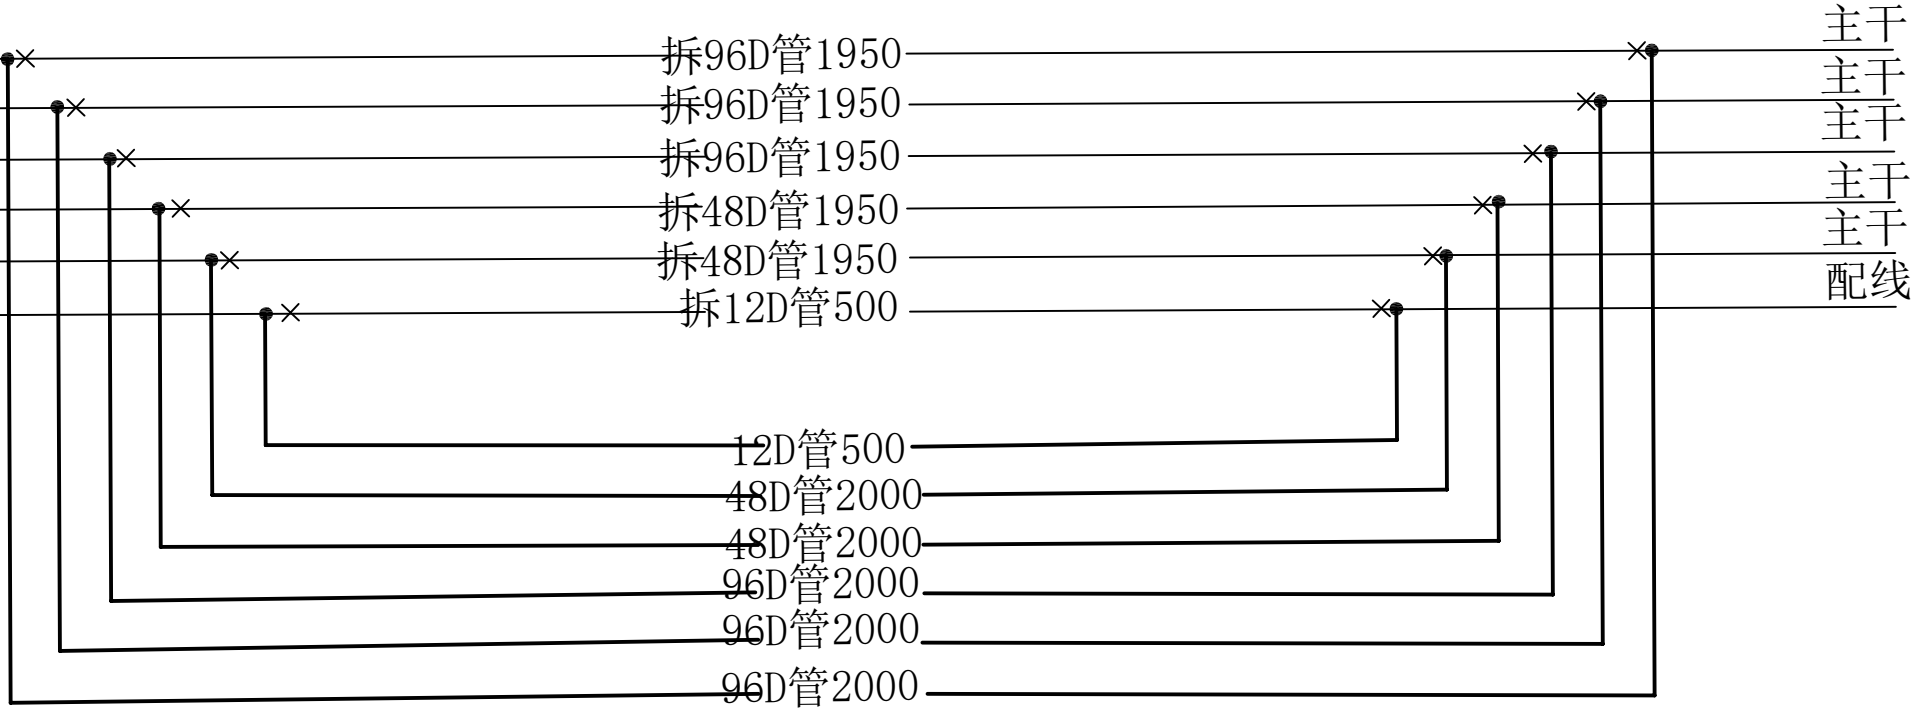

原沿迎宾大道管道南侧光缆

原接头割接

城西机房至灵洞机房  
马达机房至行知学院机房  
香格里拉机房至新周机房  
新周机房至马公滩机房  
出城卡口监控  
电子眼监控

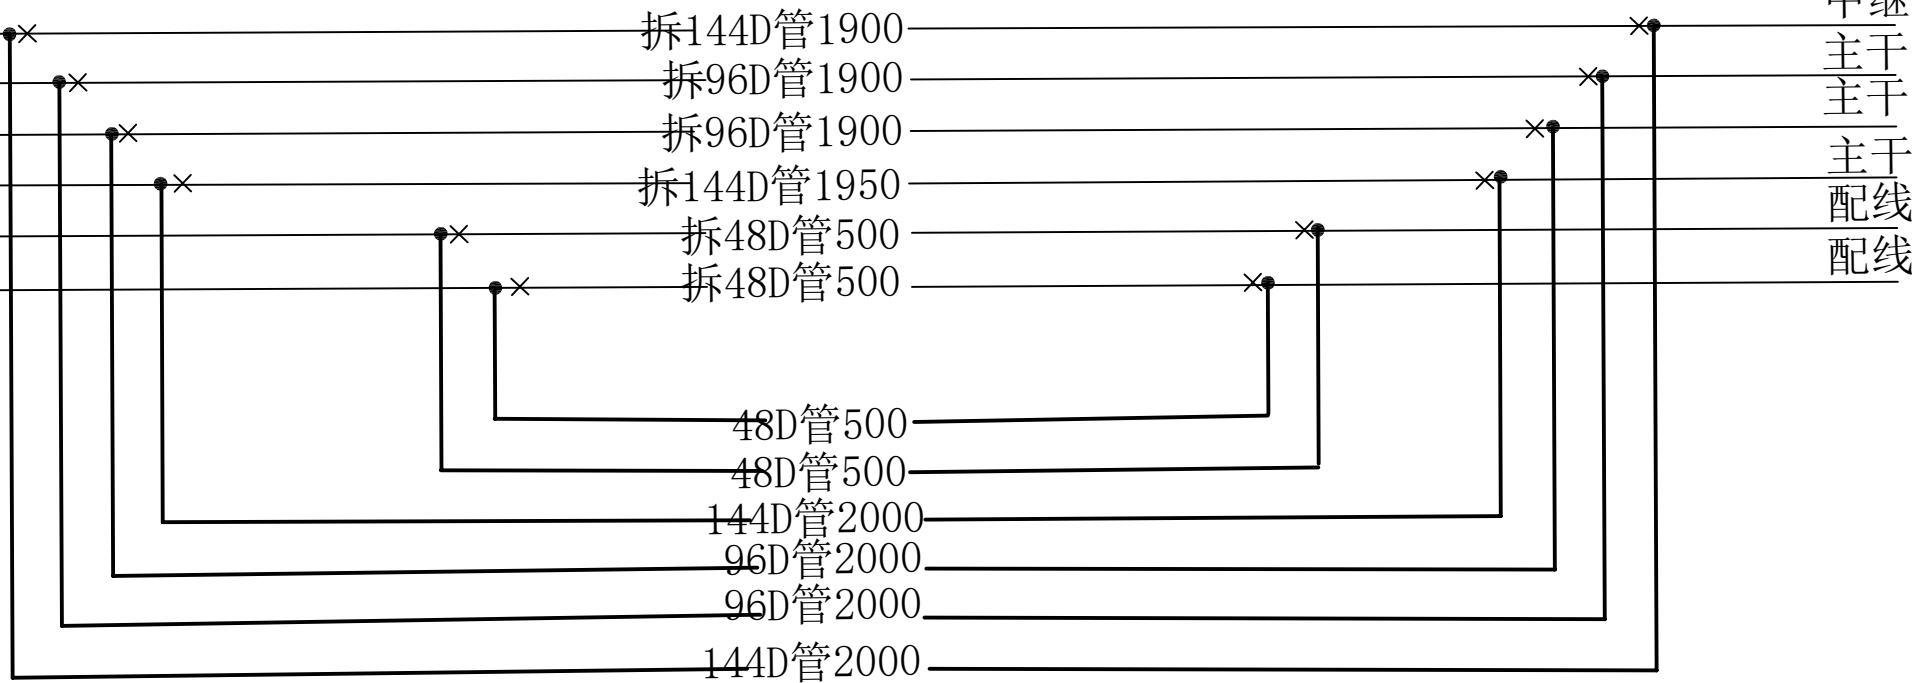

图例说明:

- 原有人孔
- 原有手孔
- 原有电杆
- 原有拉线
- 新设电杆
- 新设拉线

中浙信科技咨询有限公司						项目名称	通信管线工程		
证书等级: 甲级 编号: A133029459						工程名称	中欧班列(义新欧)金华港兰溪港区铁公水多式联运枢纽项目 (疏港大道2号连接线)通信线路设施迁改(电信部分)		
审 定	彭鑫			专业负责		电信线路迁改图(二)		编 号	
审 核	胡忠君			设 计	彭鑫			图 别	一阶段
项目负责				制 图				图 号	02
校 对	叶华			出图日期				比 例	示意