
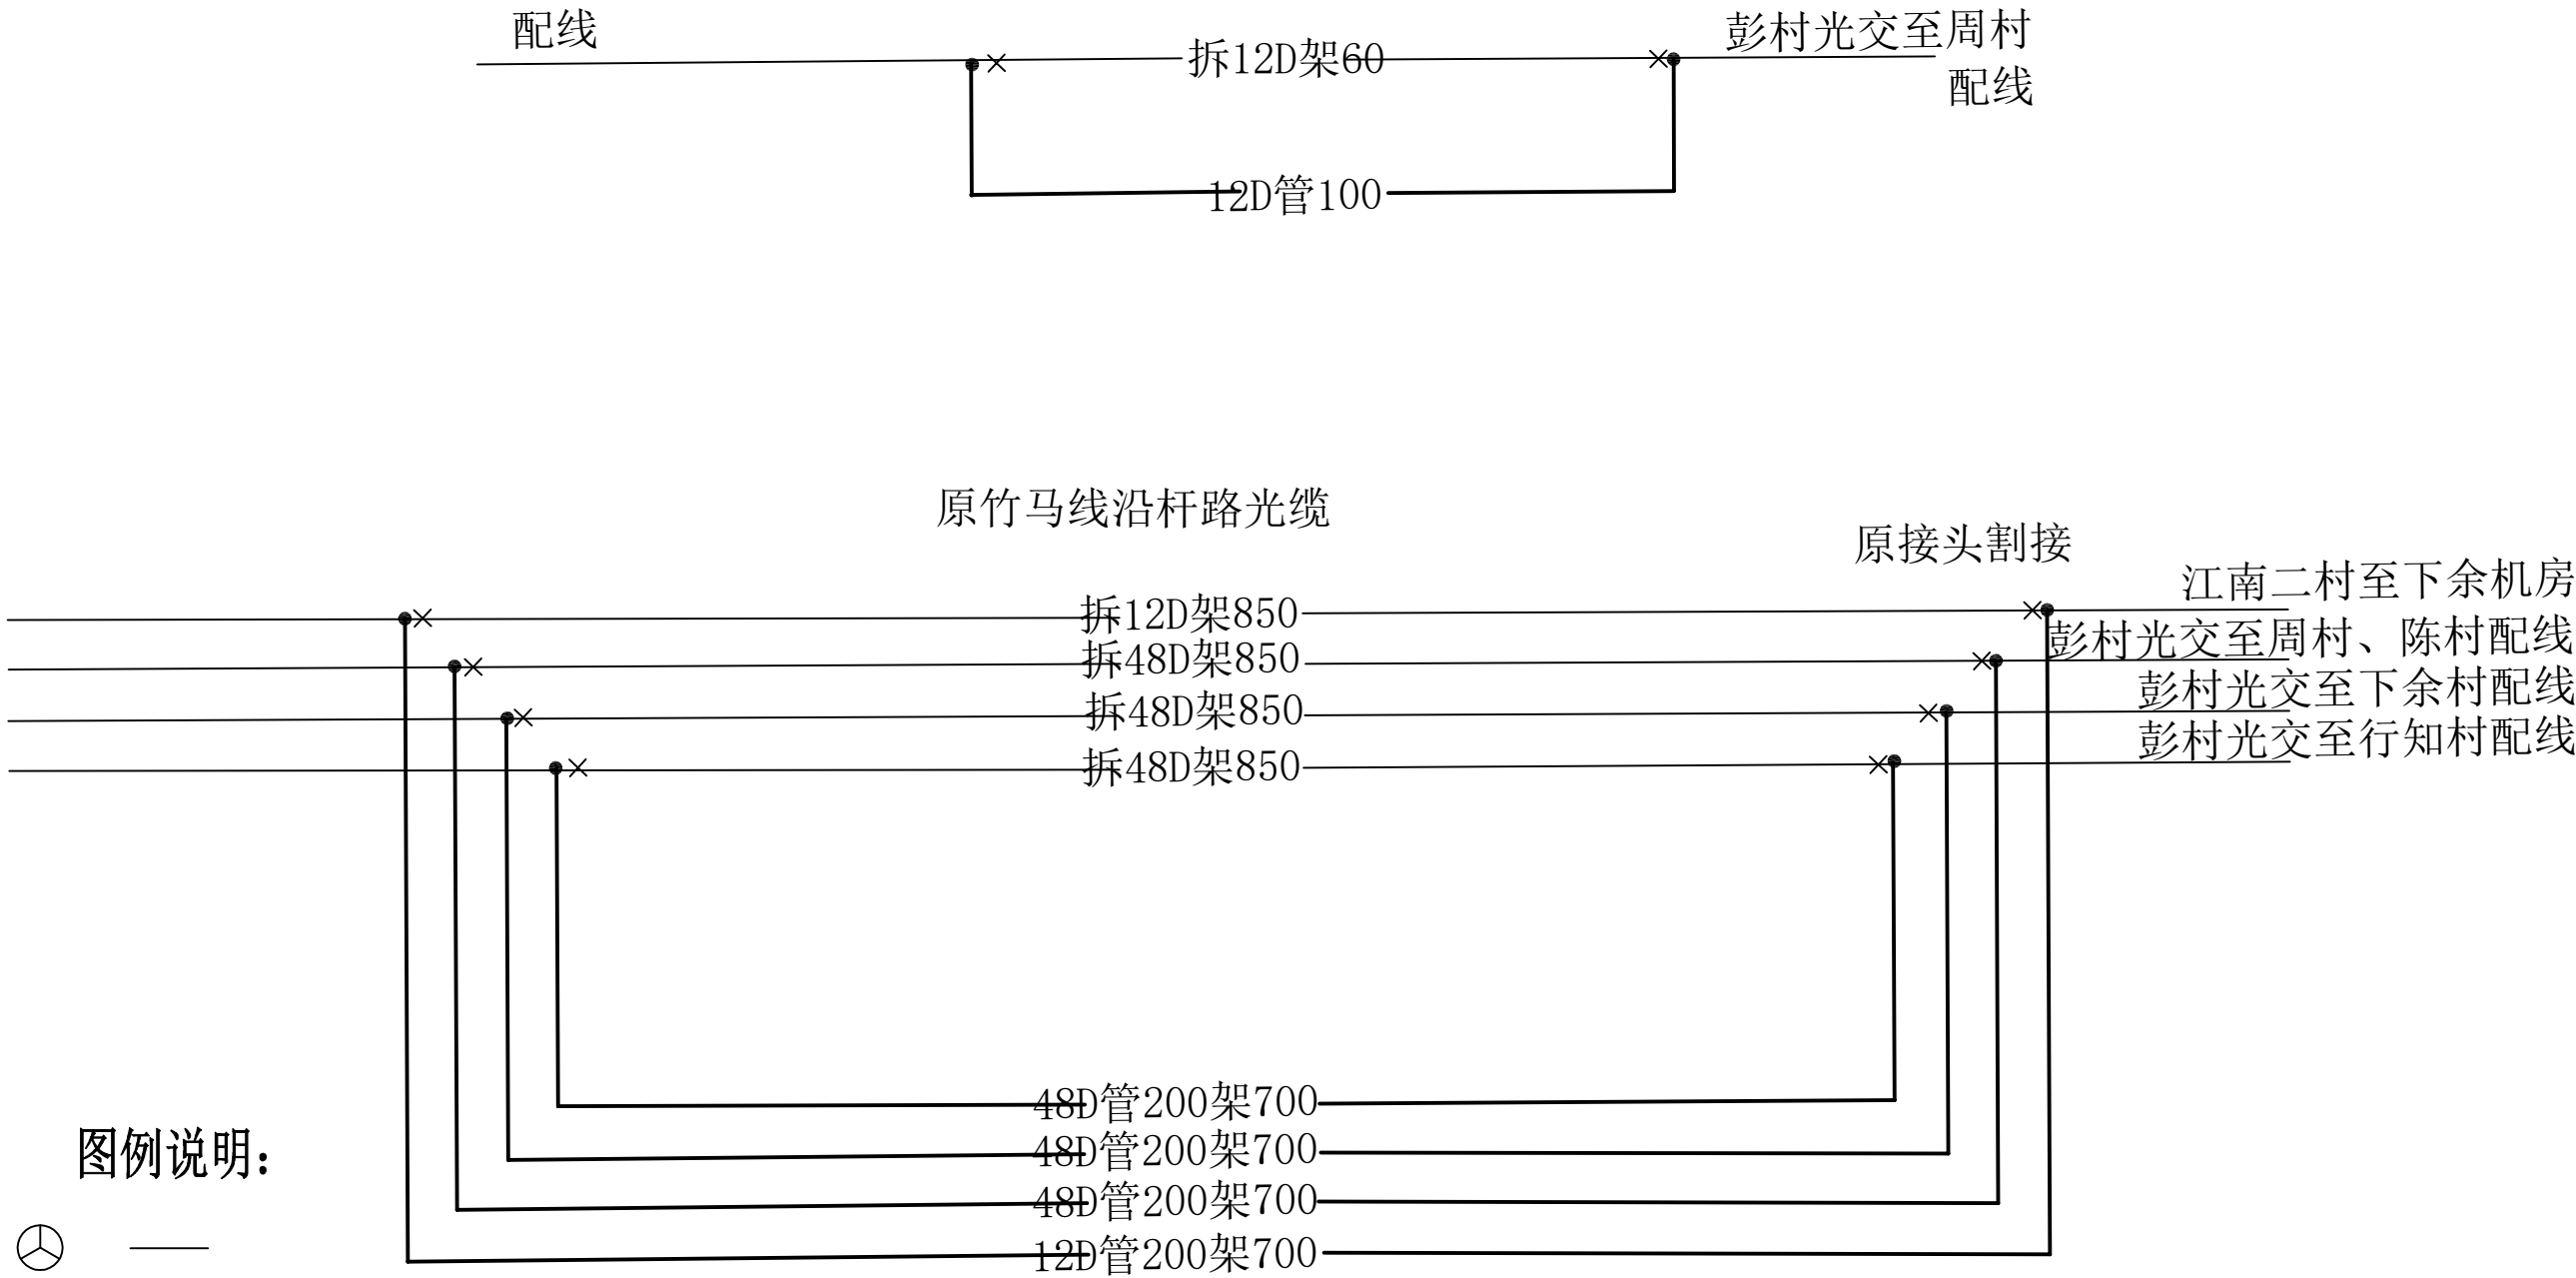


工 艺	
弱 电	
暖 通	
电 气	
给 排 水	
结 构	
建 筑	
专 业 签 名	日 期
会 签	

中浙信科技咨询有限公司

电子通信广电行业（有线通信、无线通信、通信铁塔）专业甲级★NO:A133029459  
(有效期至2029年06月25日)

浙江省住房和城乡建设厅监制

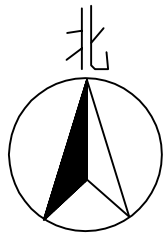

图例说明：

- 原有手孔
- 原有电杆
- 原有拉线
- 新设电杆
- 新设拉线

<div>中浙信科技咨询有限公司</div> <div>证书等级：甲级 编号：A133029459</div>						项目名称	通信管线工程		
						工程名称	中欧班列（义新欧）金华港兰溪港区铁公水多式联运枢纽项目 (疏港大道2号连接线)通信线路设施迁改（电信部分）		
审 定	彭鑫		专业负责			电信线路迁改图（三）		编 号	
审 核	胡忠君		设 计	彭鑫				图 别	一阶段
项目负责			制 图					图 号	03
校 对	陈旭		出图日期					比 例	示意