
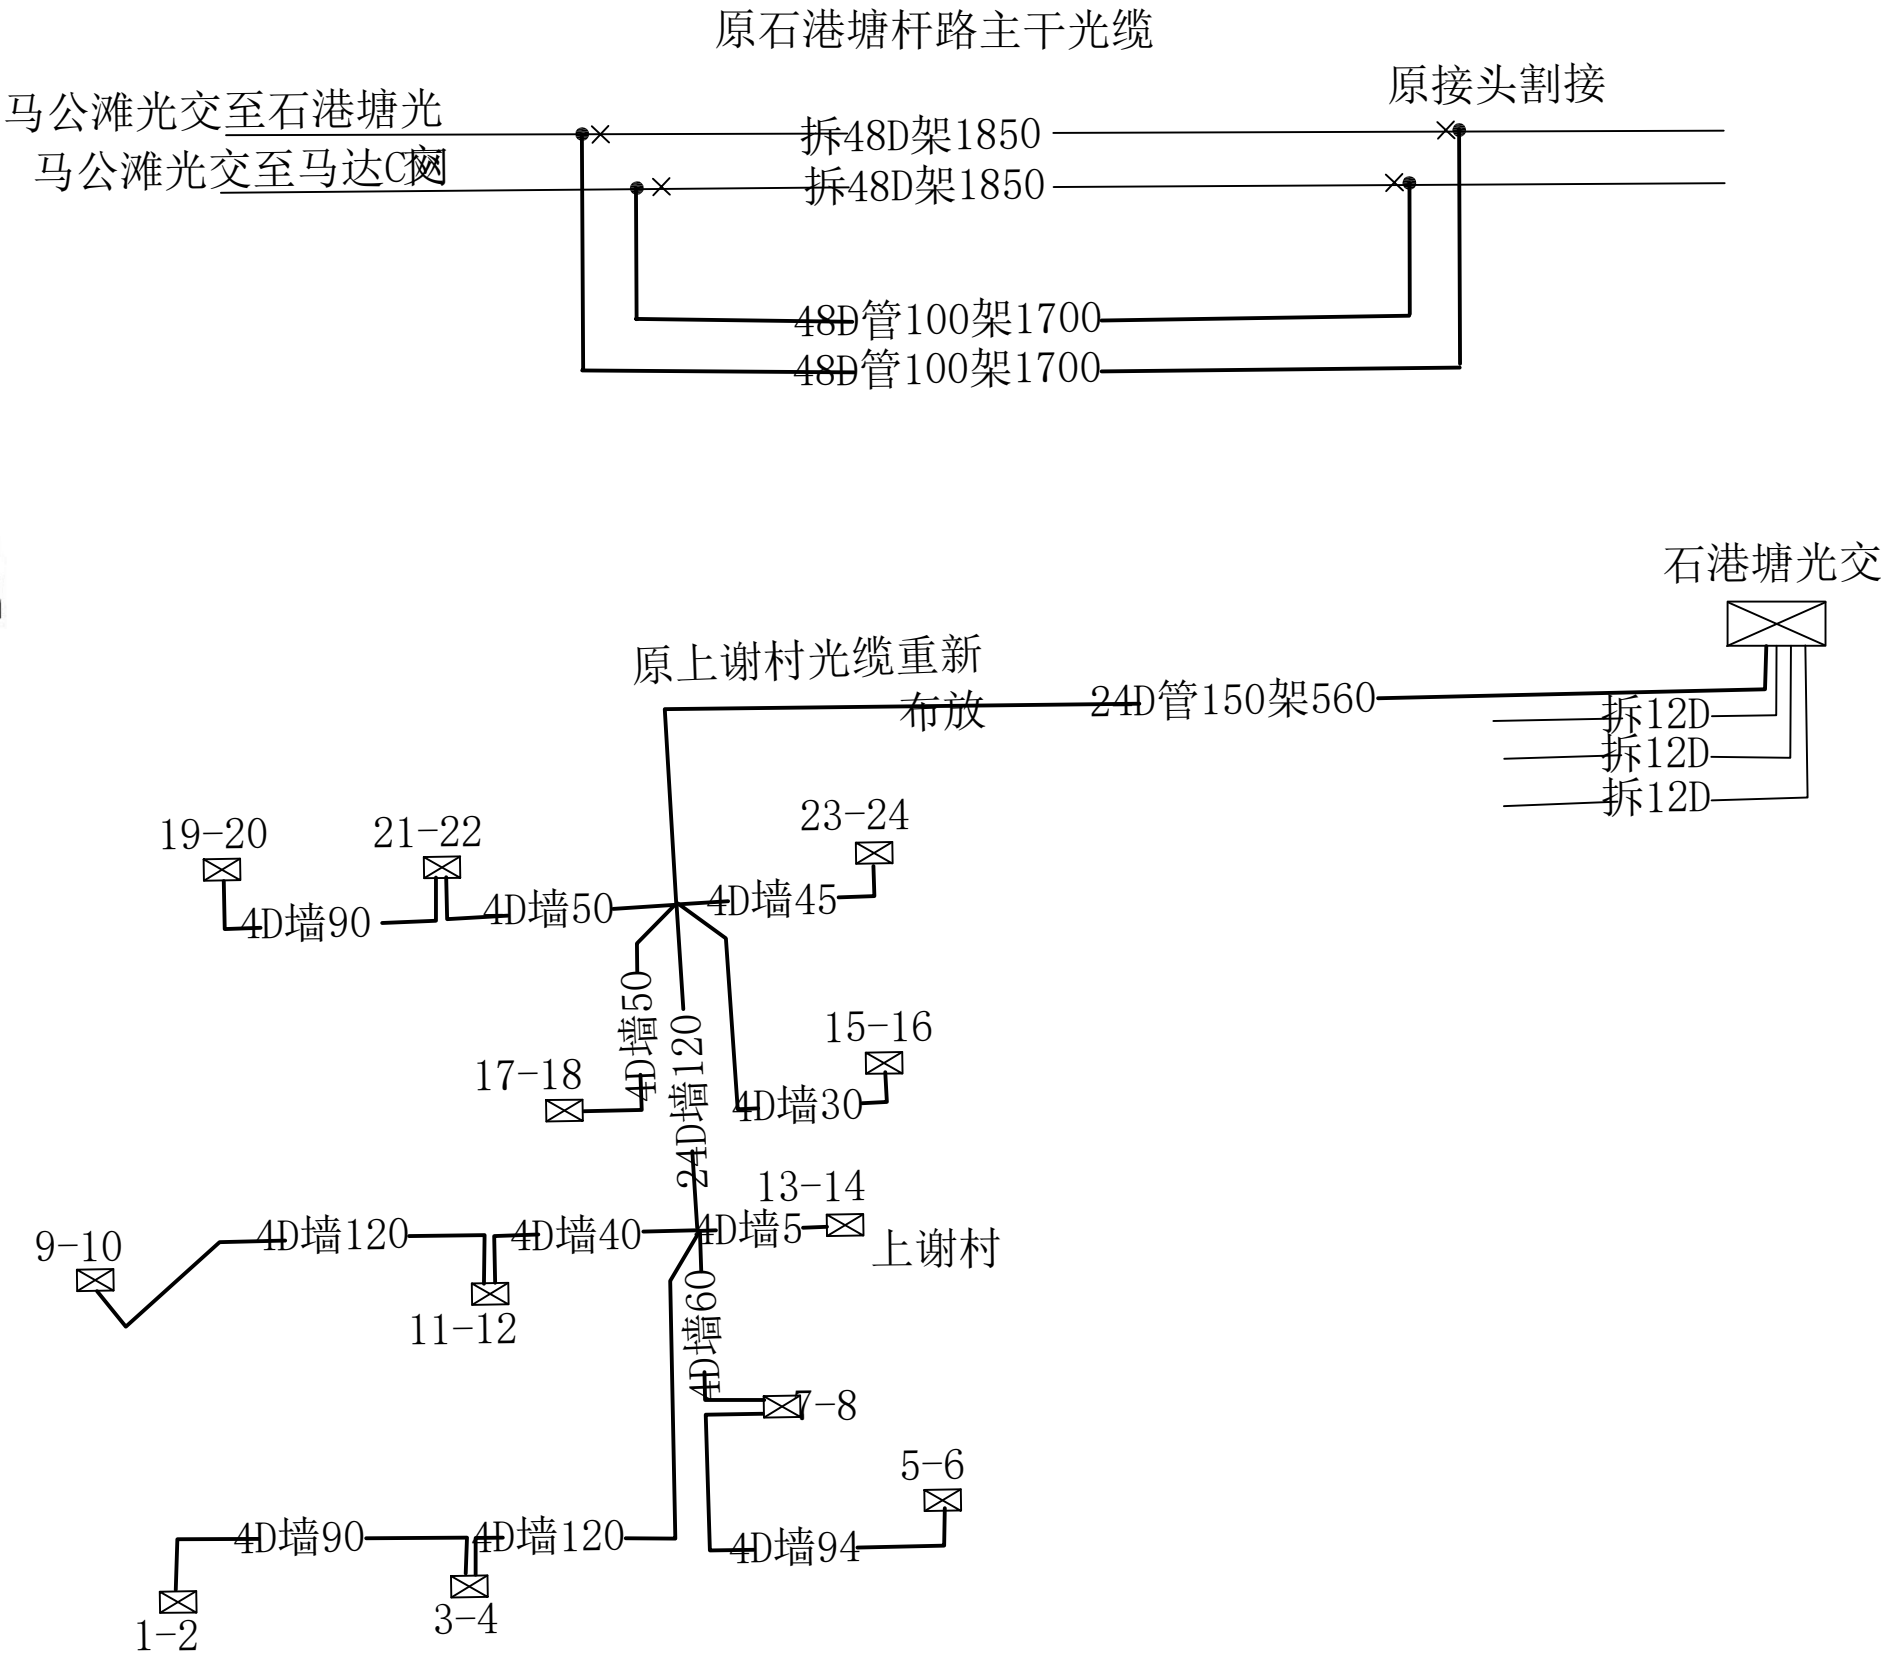


工艺	
弱电	
暖通	
电气	
给排水	
结构	
建筑	
专业	姓名
日期	
签字	会

中浙信科技咨询有限公司

电子通信广电行业（有线通信、无线通信、通信线路）专业甲级★NO:A133029459
建筑行业（建筑工程）甲级
(有效期至2029年06月25日)

浙江省住房和城乡建设厅监制

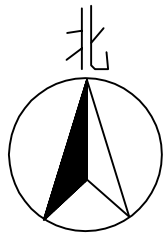

图例说明:

- 原有手孔
- 原有电杆
- 原有拉线
- 新设电杆
- 新设拉线

 中浙信科技咨询有限公司 证书等级：甲级 编号：A133029459					项目名称	通信管线工程		
					工程名称	中欧班列（义新欧）金华港兰溪港区铁公水多式联运枢纽项目 (疏港大道2号连接线)通信线路设施迁改（电信部分）		
审 定	彭鑫		专业负责		电信线路迁改图（四）		编 号	
审 核	胡忠君		设 计	彭鑫			图 别	一阶段
项目负责			制 图				图 号	04
校 对	叶		出图日期				比 例	示意