

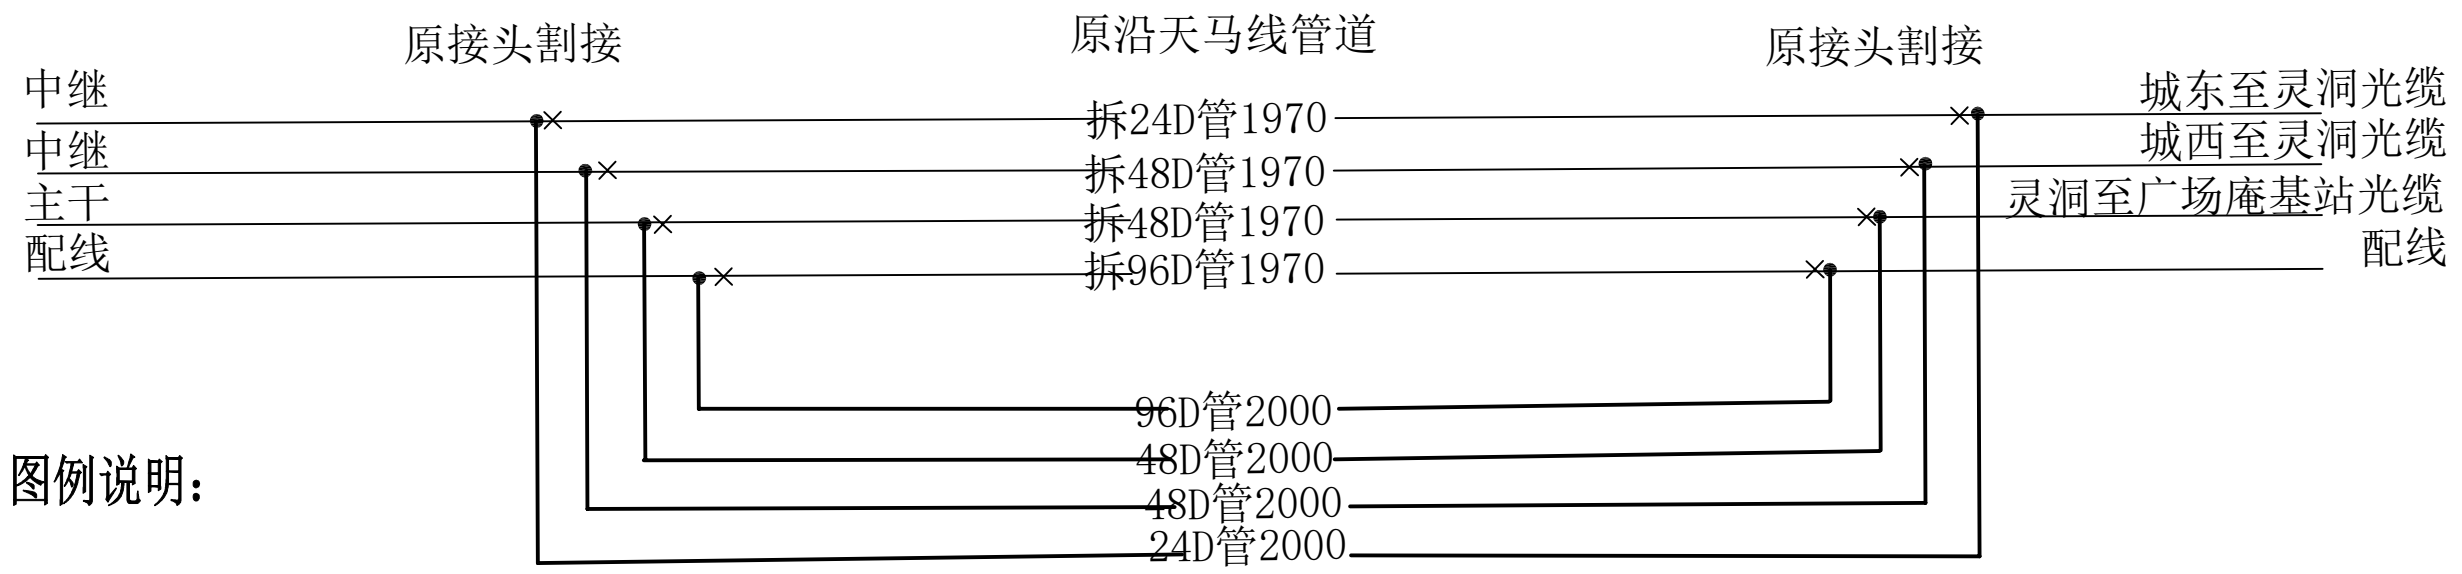
工艺	
弱电	
暖通	
电气	
给排水	
结构	
建筑	
专业	姓名
	日期
签字	会




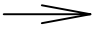



中浙信科技咨询有限公司

电子通信广电行业（有线通信、无线通信、通信线路）专业甲级★NO:A133029459  
(有效期至2029年06月25日)

浙江省住房和城乡建设厅监制



- 图例说明：
-  原有手孔
  -  原有电杆
  -  原有拉线
  -  新设电杆
  -  新设拉线

中浙信科技咨询有限公司						项目名称	通信管线工程		
证书等级：甲级 编号：A133029459						工程名称	中欧班列（义新欧）金华港兰溪港区铁公水多式联运枢纽项目 (疏港大道2号连接线)通信线路设施迁改（电信部分）		
审 定	彭鑫		专业负责			电信线路迁改图（五）		编 号	
审 核	胡忠君		设 计	彭鑫				图 别	一阶段
项目负责			制 图					图 号	05
校 对	叶		出图日期					比 例	示意