
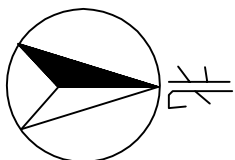


中欧班列(义新欧)金华港兰溪港区铁公水多式联运枢纽
项目(疏港大道2号连接线)通信(华数部分)光缆线路迁
改工程图(3)

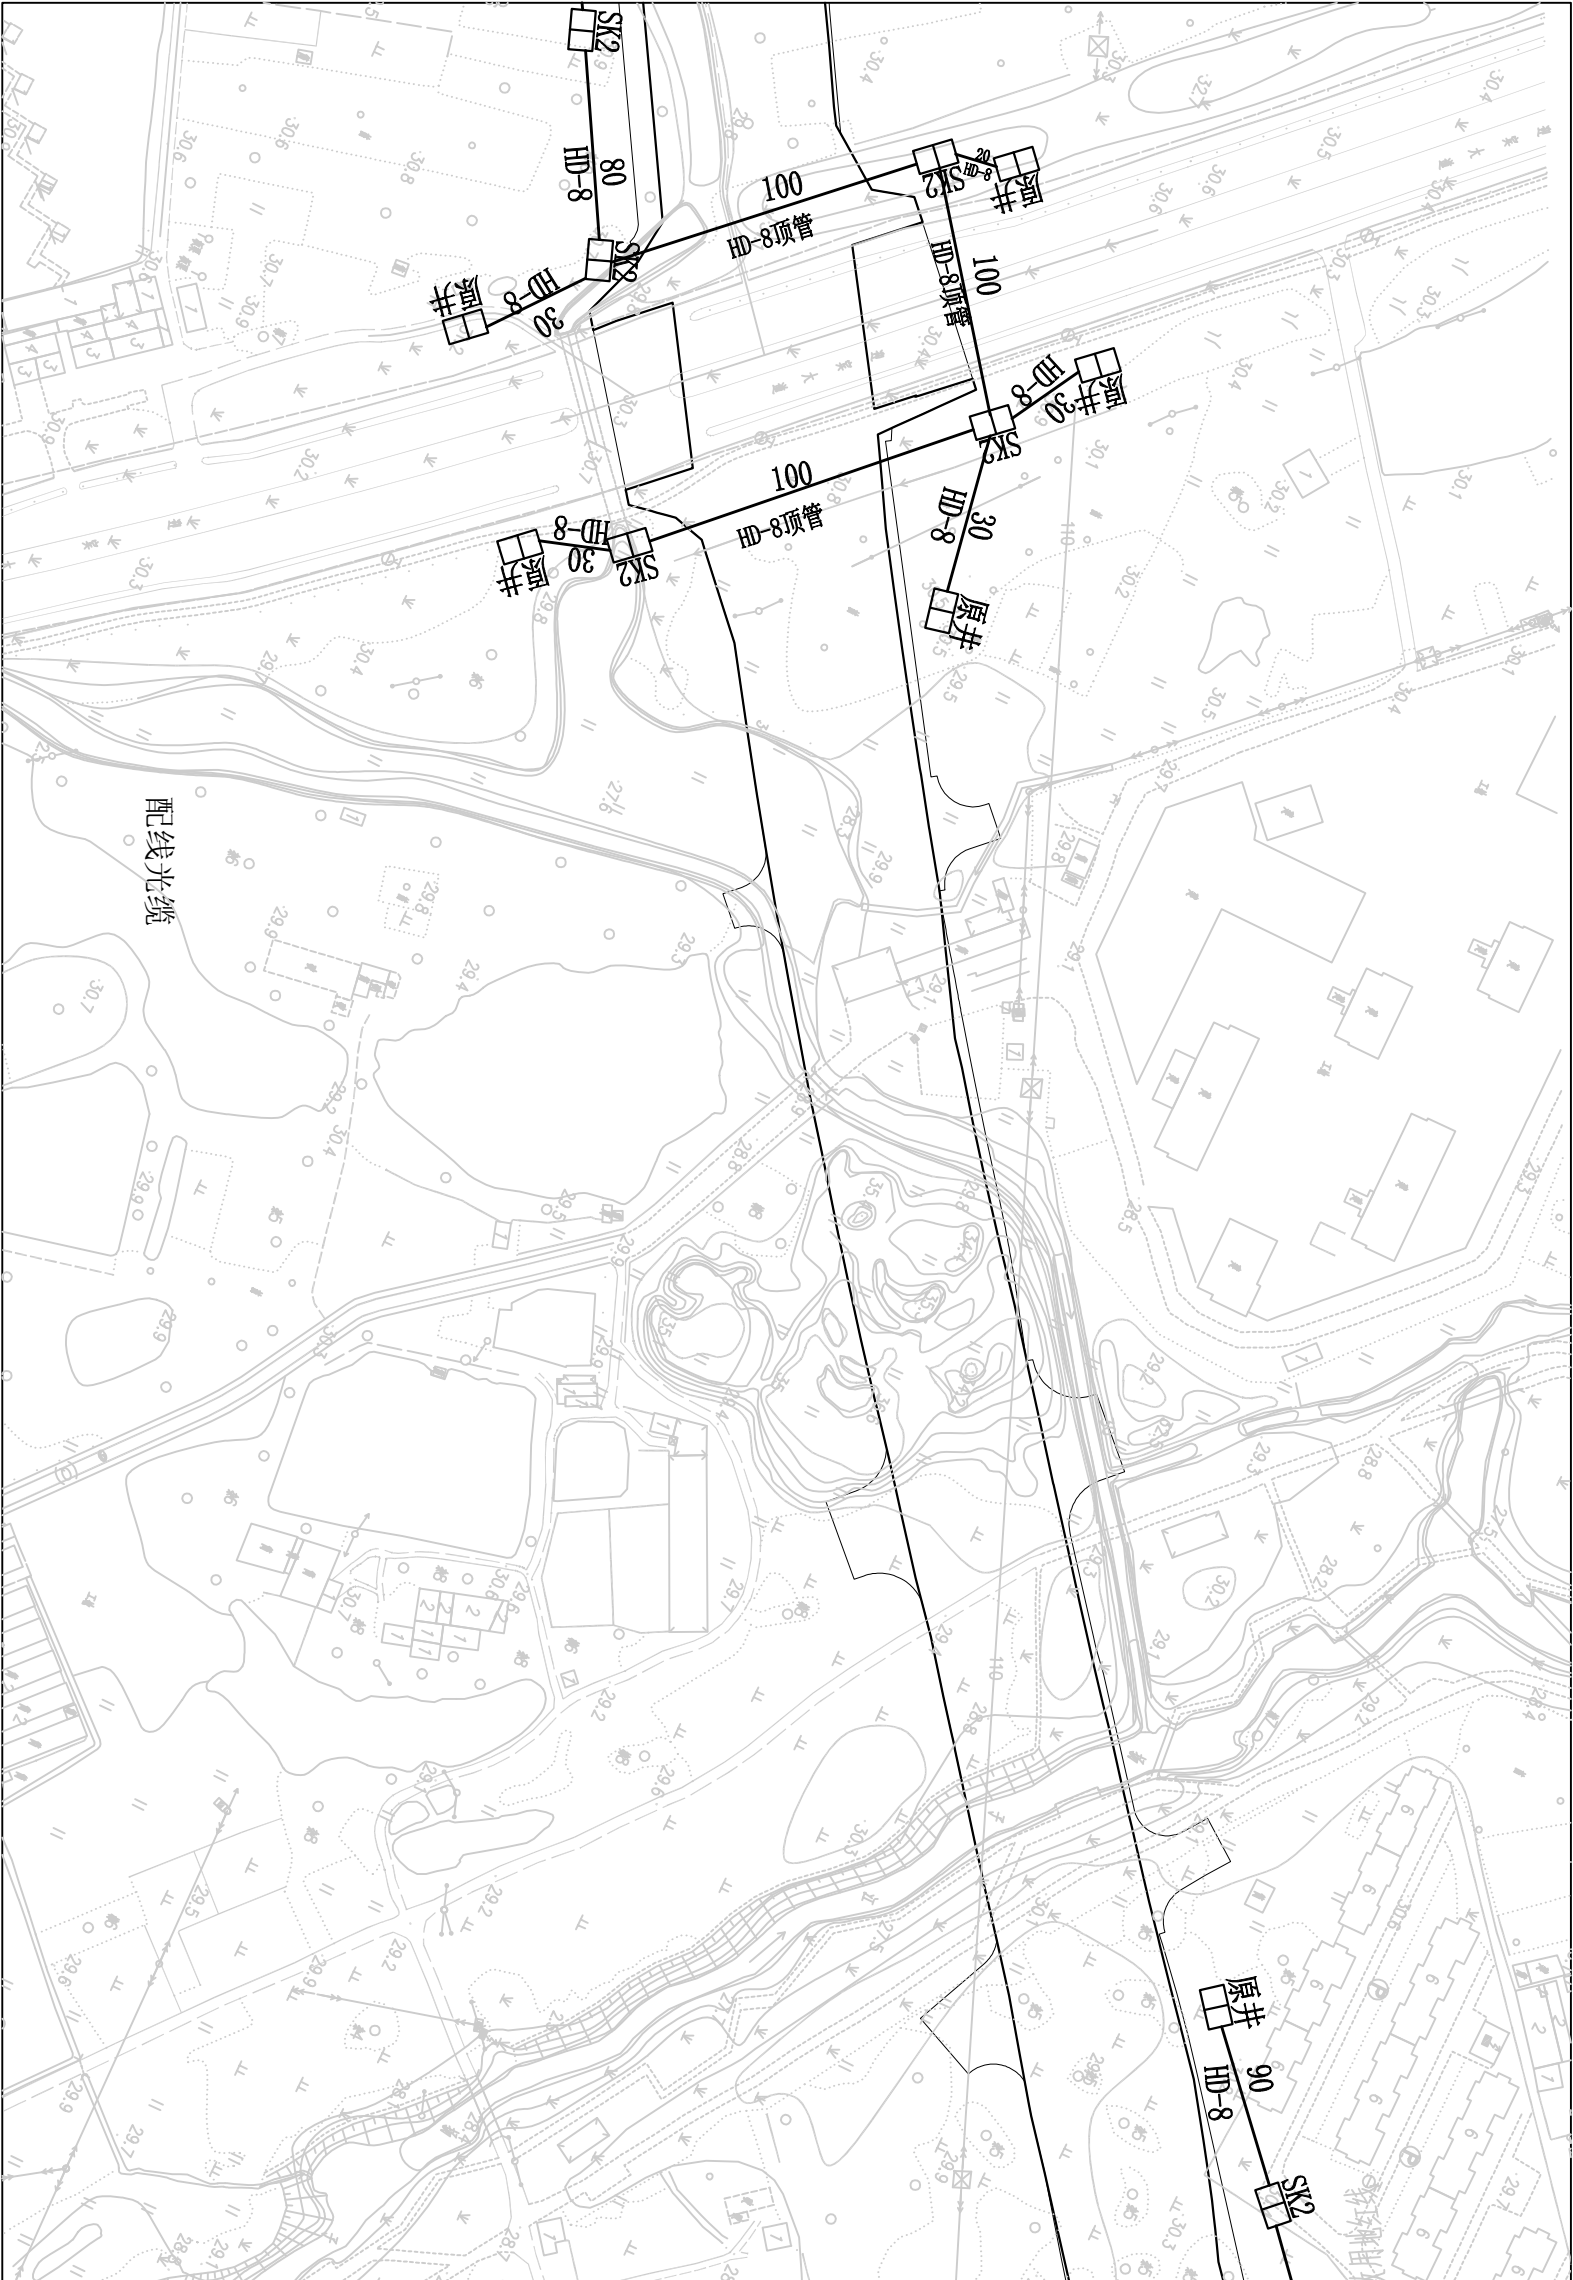

| 会 签 | 专 业 | 建 筑 | 结 构 | 给 排 水 | 电 气 | 暖 通 | 弱 电 | 工 艺 |
|-----|-----|-----|-----|-------|-----|-----|-----|-----|
| | 签 名 | | | | | | | |
| | 日 期 | | | | | | | |

| | |
|--|----------------|
| 中浙信科技咨询有限公司 | |
| 电子通信工程专业承包贰级 通信线路工程专业承包叁级 建筑智能化工程专业承包叁级 (有效期至2029年06月25日) | NO: A133029459 |
| 浙江省住房和城乡建设厅监制 | |

| | | | | | |
|-------------|--|---------|--|---|--|
| 中浙信科技咨询有限公司 | | | | 通信管线工程 | |
| 审 定 | | 项 目 名 称 | | 中 欧 班 列 (义 新 欧) 金 华 港 兰 溪 港 区 铁 公 水 多 式 联 运 枢 纽 项 目 (疏 港 大 道 2 号 连 接 线) 通 信 (华 数 部 分) 光 缆 线 路 迁 改 工 程 | |
| 核 对 | | 工 程 名 称 | | 华数线路迁改图(三) | |
| 项 目 负 责 | | 编 号 | | 一阶段 | |
| 校 对 | | 图 号 | | 03 | |
| | | 比 例 | | 示 意 | |