中欧班列(义新欧)金华港兰溪港区铁公水多式联运枢纽
项目(疏港大道2号连接线)通信（华数部分）光缆线路迁
改工程图（4）

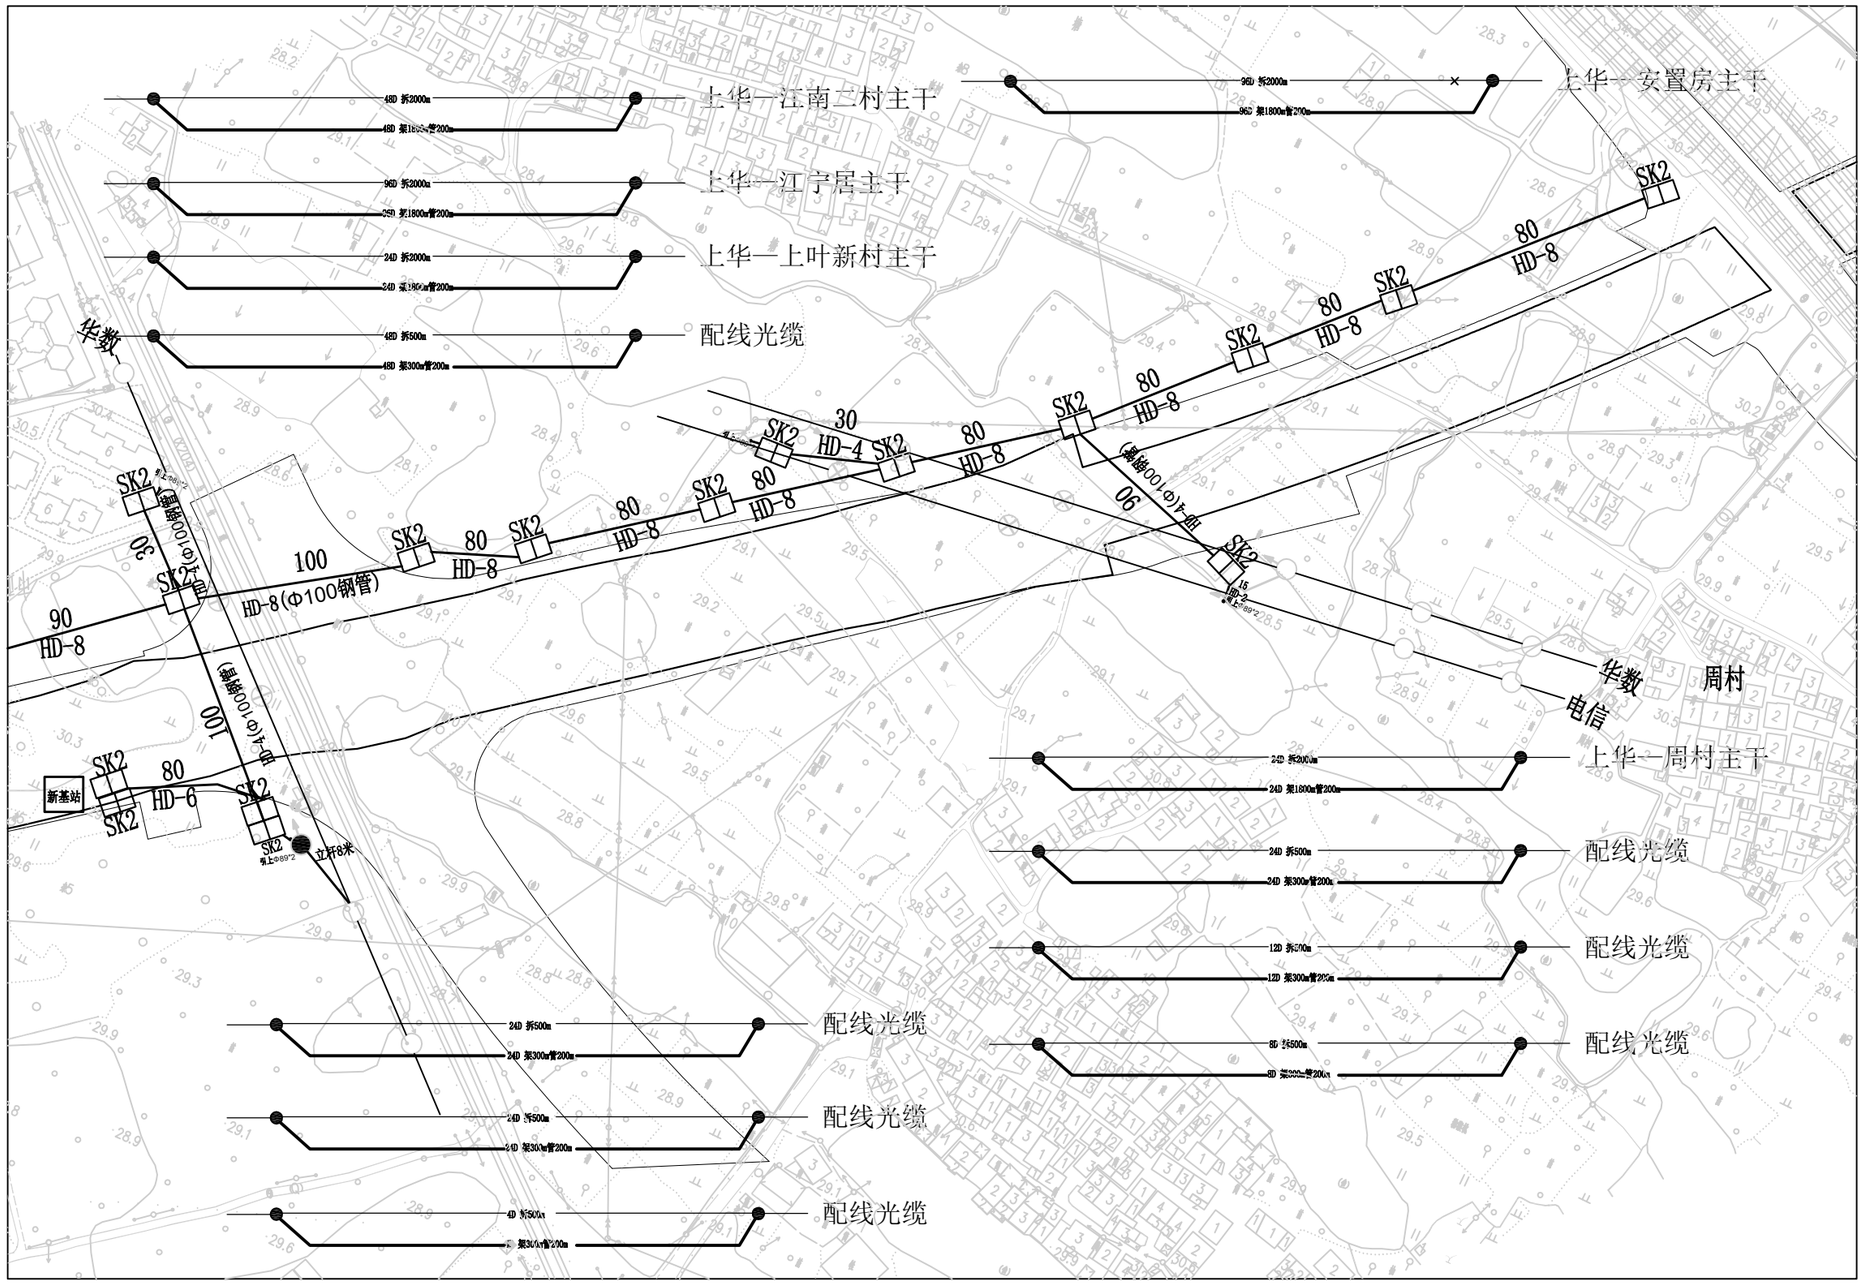

中浙信科技咨询有限公司
电子通信广电行业（有线通信、无线通信、通信铁塔）专业甲级
建筑行业（建筑工程）甲级
NO:A133029459
（有效期至2029年06月25日）
浙江省住房和城乡建设厅监制

中浙信科技咨询有限公司 证书等级：甲级 编号：A133029459						项目名称	通信管线工程	
						工程名称	中欧班列(义新欧)金华港兰溪港区铁公水多式联运枢纽项目(疏港大道2号连接线)通信（华数部分）光缆线路迁改工程	
审定			专业负责			华数线路迁改图（四）	编号	
审核	胡忠君		设计	彭鑫			图别	一阶段
项目负责			制图				图号	04
校对			出图日期				比例	示意

专业	签名	日期
工艺		
弱电		
暖通		
电气		
给排水		
结构		
建筑		
会签		