会签	专业	建筑	结构	给排水	电气	暖通	弱电	工艺
	签名							
	日期							

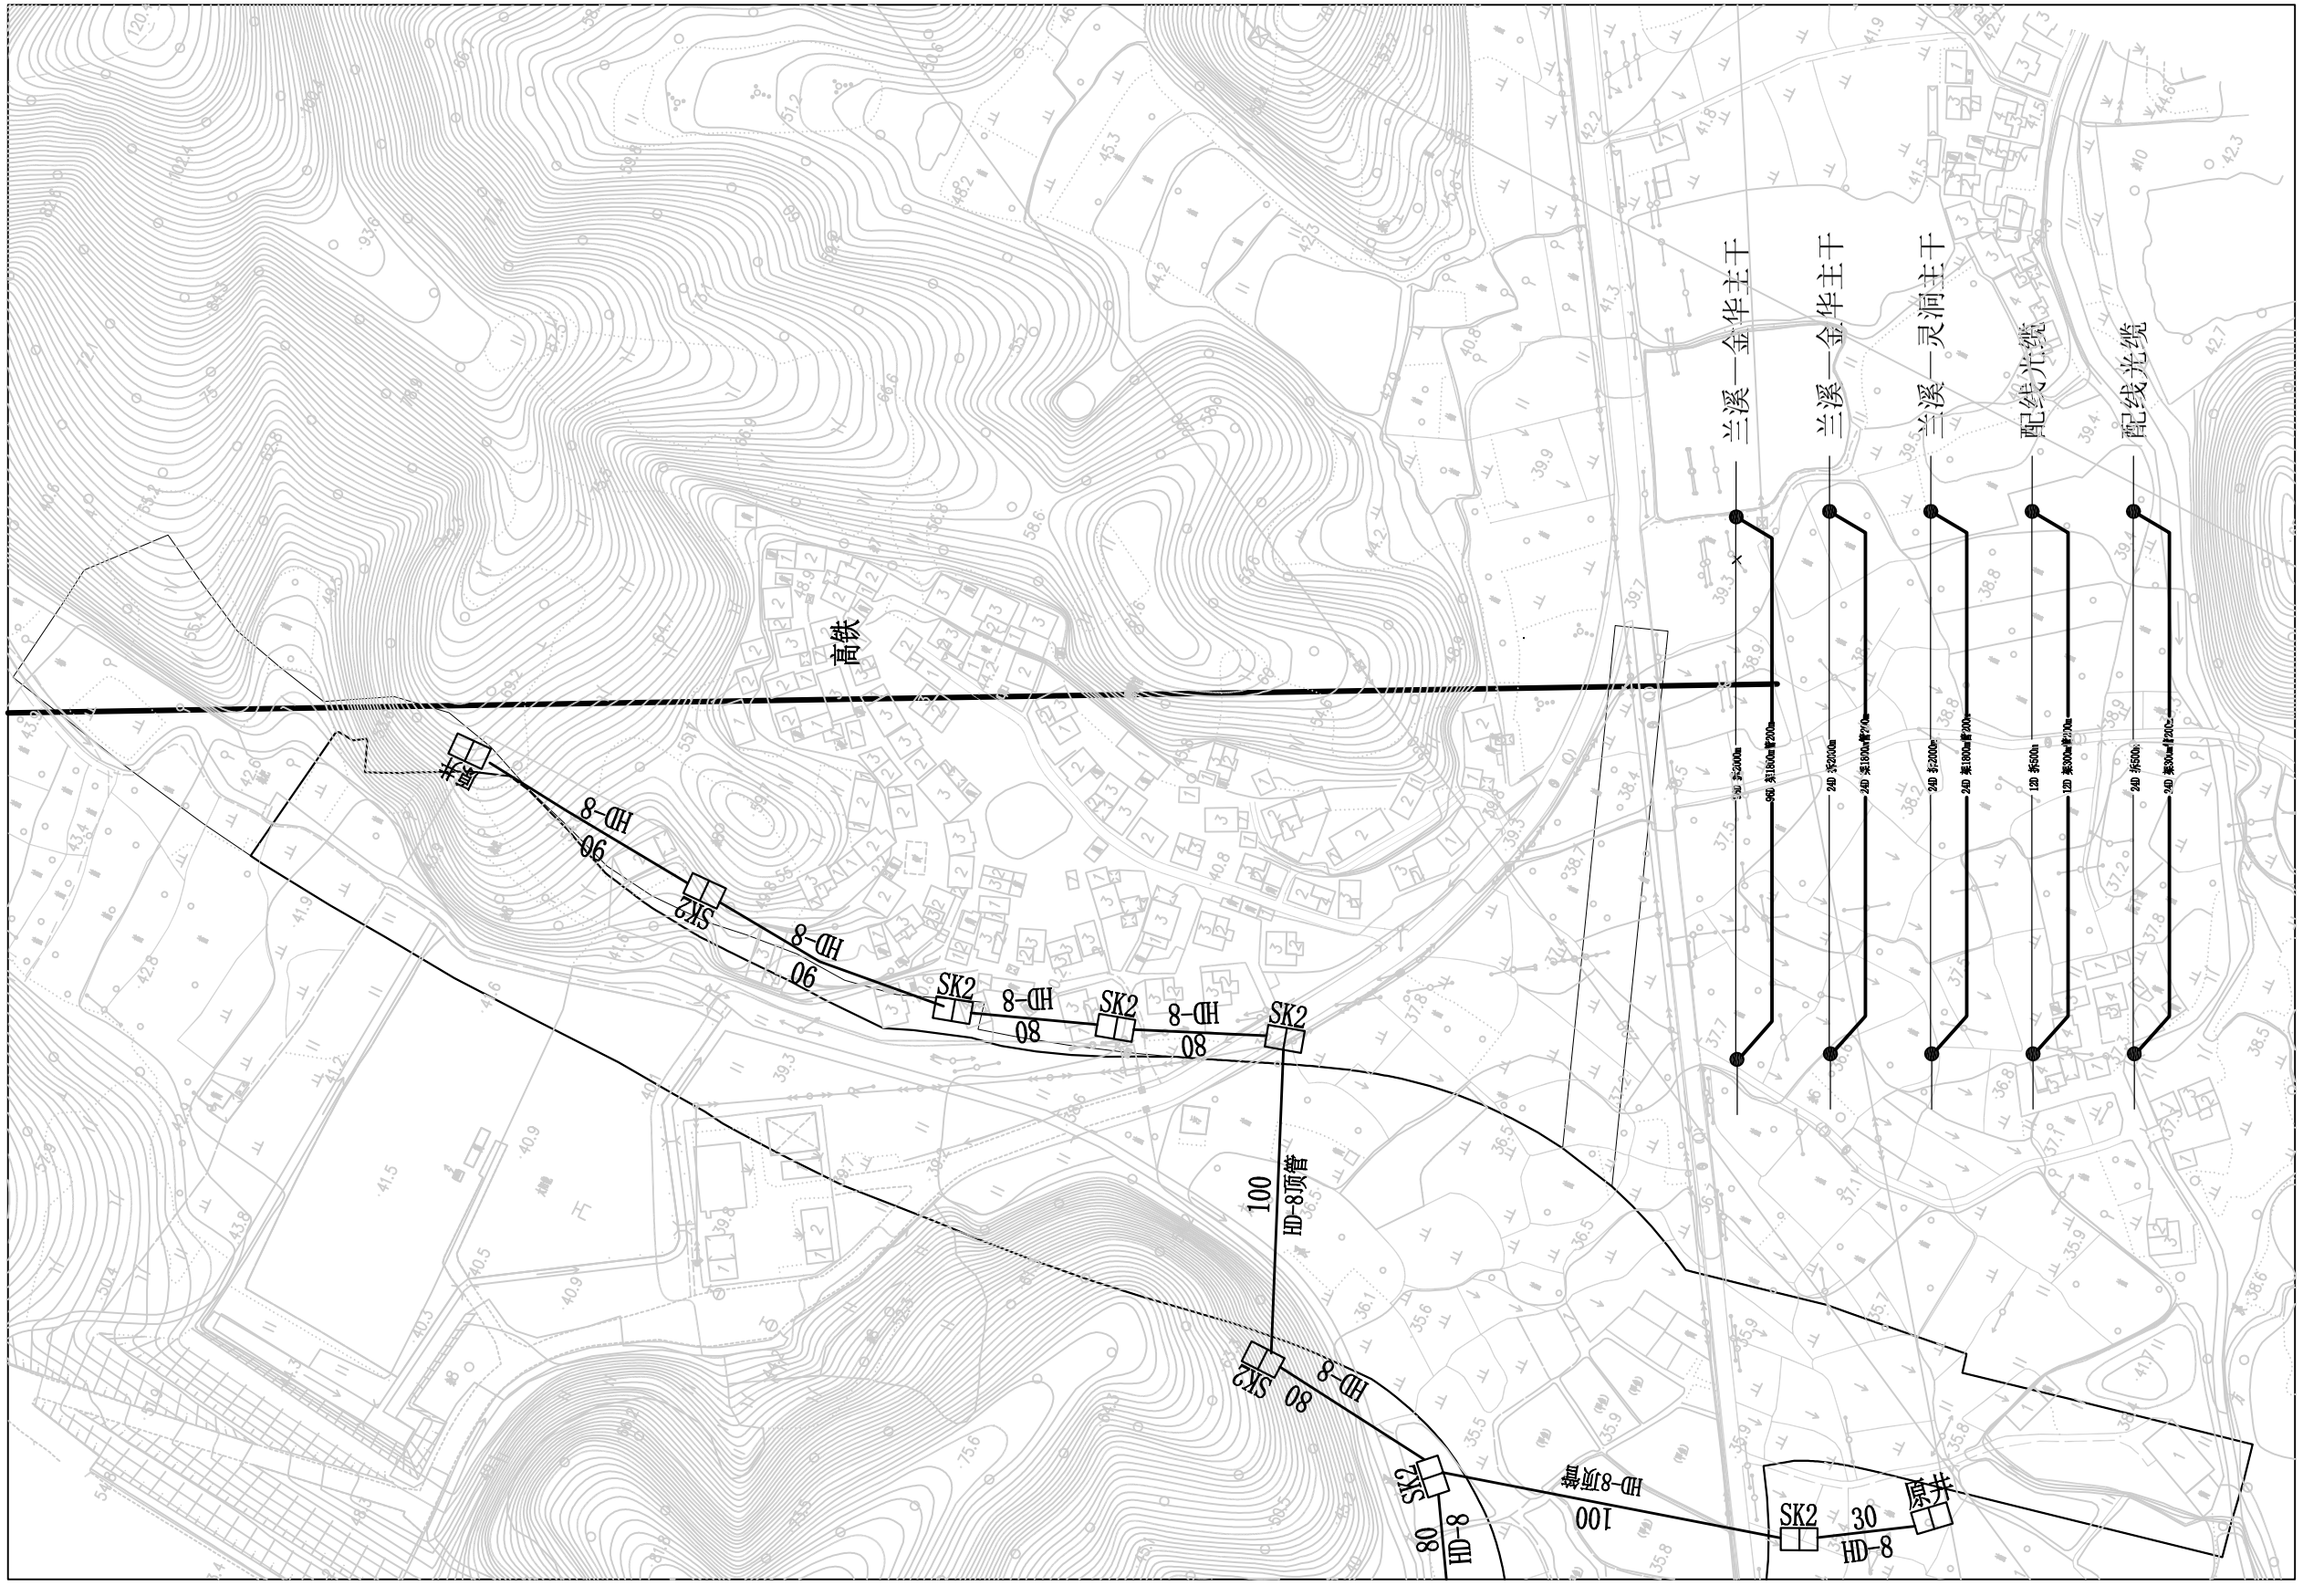

中浙信科技咨询有限公司
证书等级：甲级 编号：A133029459
浙江省住房和城乡建设厅监制

中欧班列(义新欧)金华港兰溪港区铁公水多式联运枢纽项目(疏港大道2号连接线)通信（华数部分）光缆线路迁改工程图（7）

中浙信科技咨询有限公司 证书等级：甲级 编号：A133029459						项目名称	通信管线工程		
						工程名称	中欧班列(义新欧)金华港兰溪港区铁公水多式联运枢纽项目(疏港大道2号连接线)通信（华数部分）光缆线路迁改工程		
审定			专业负责			华数线路迁改图（七）	编号		
审核	胡宏君		设计	彭鑫			图别	一阶段	
项目负责			制图				图号	07	
校对			出图日期				比例	示意	