会签	专业	建筑	结构	给排水	电气	暖通	弱电	工艺
	签名							
	日期							

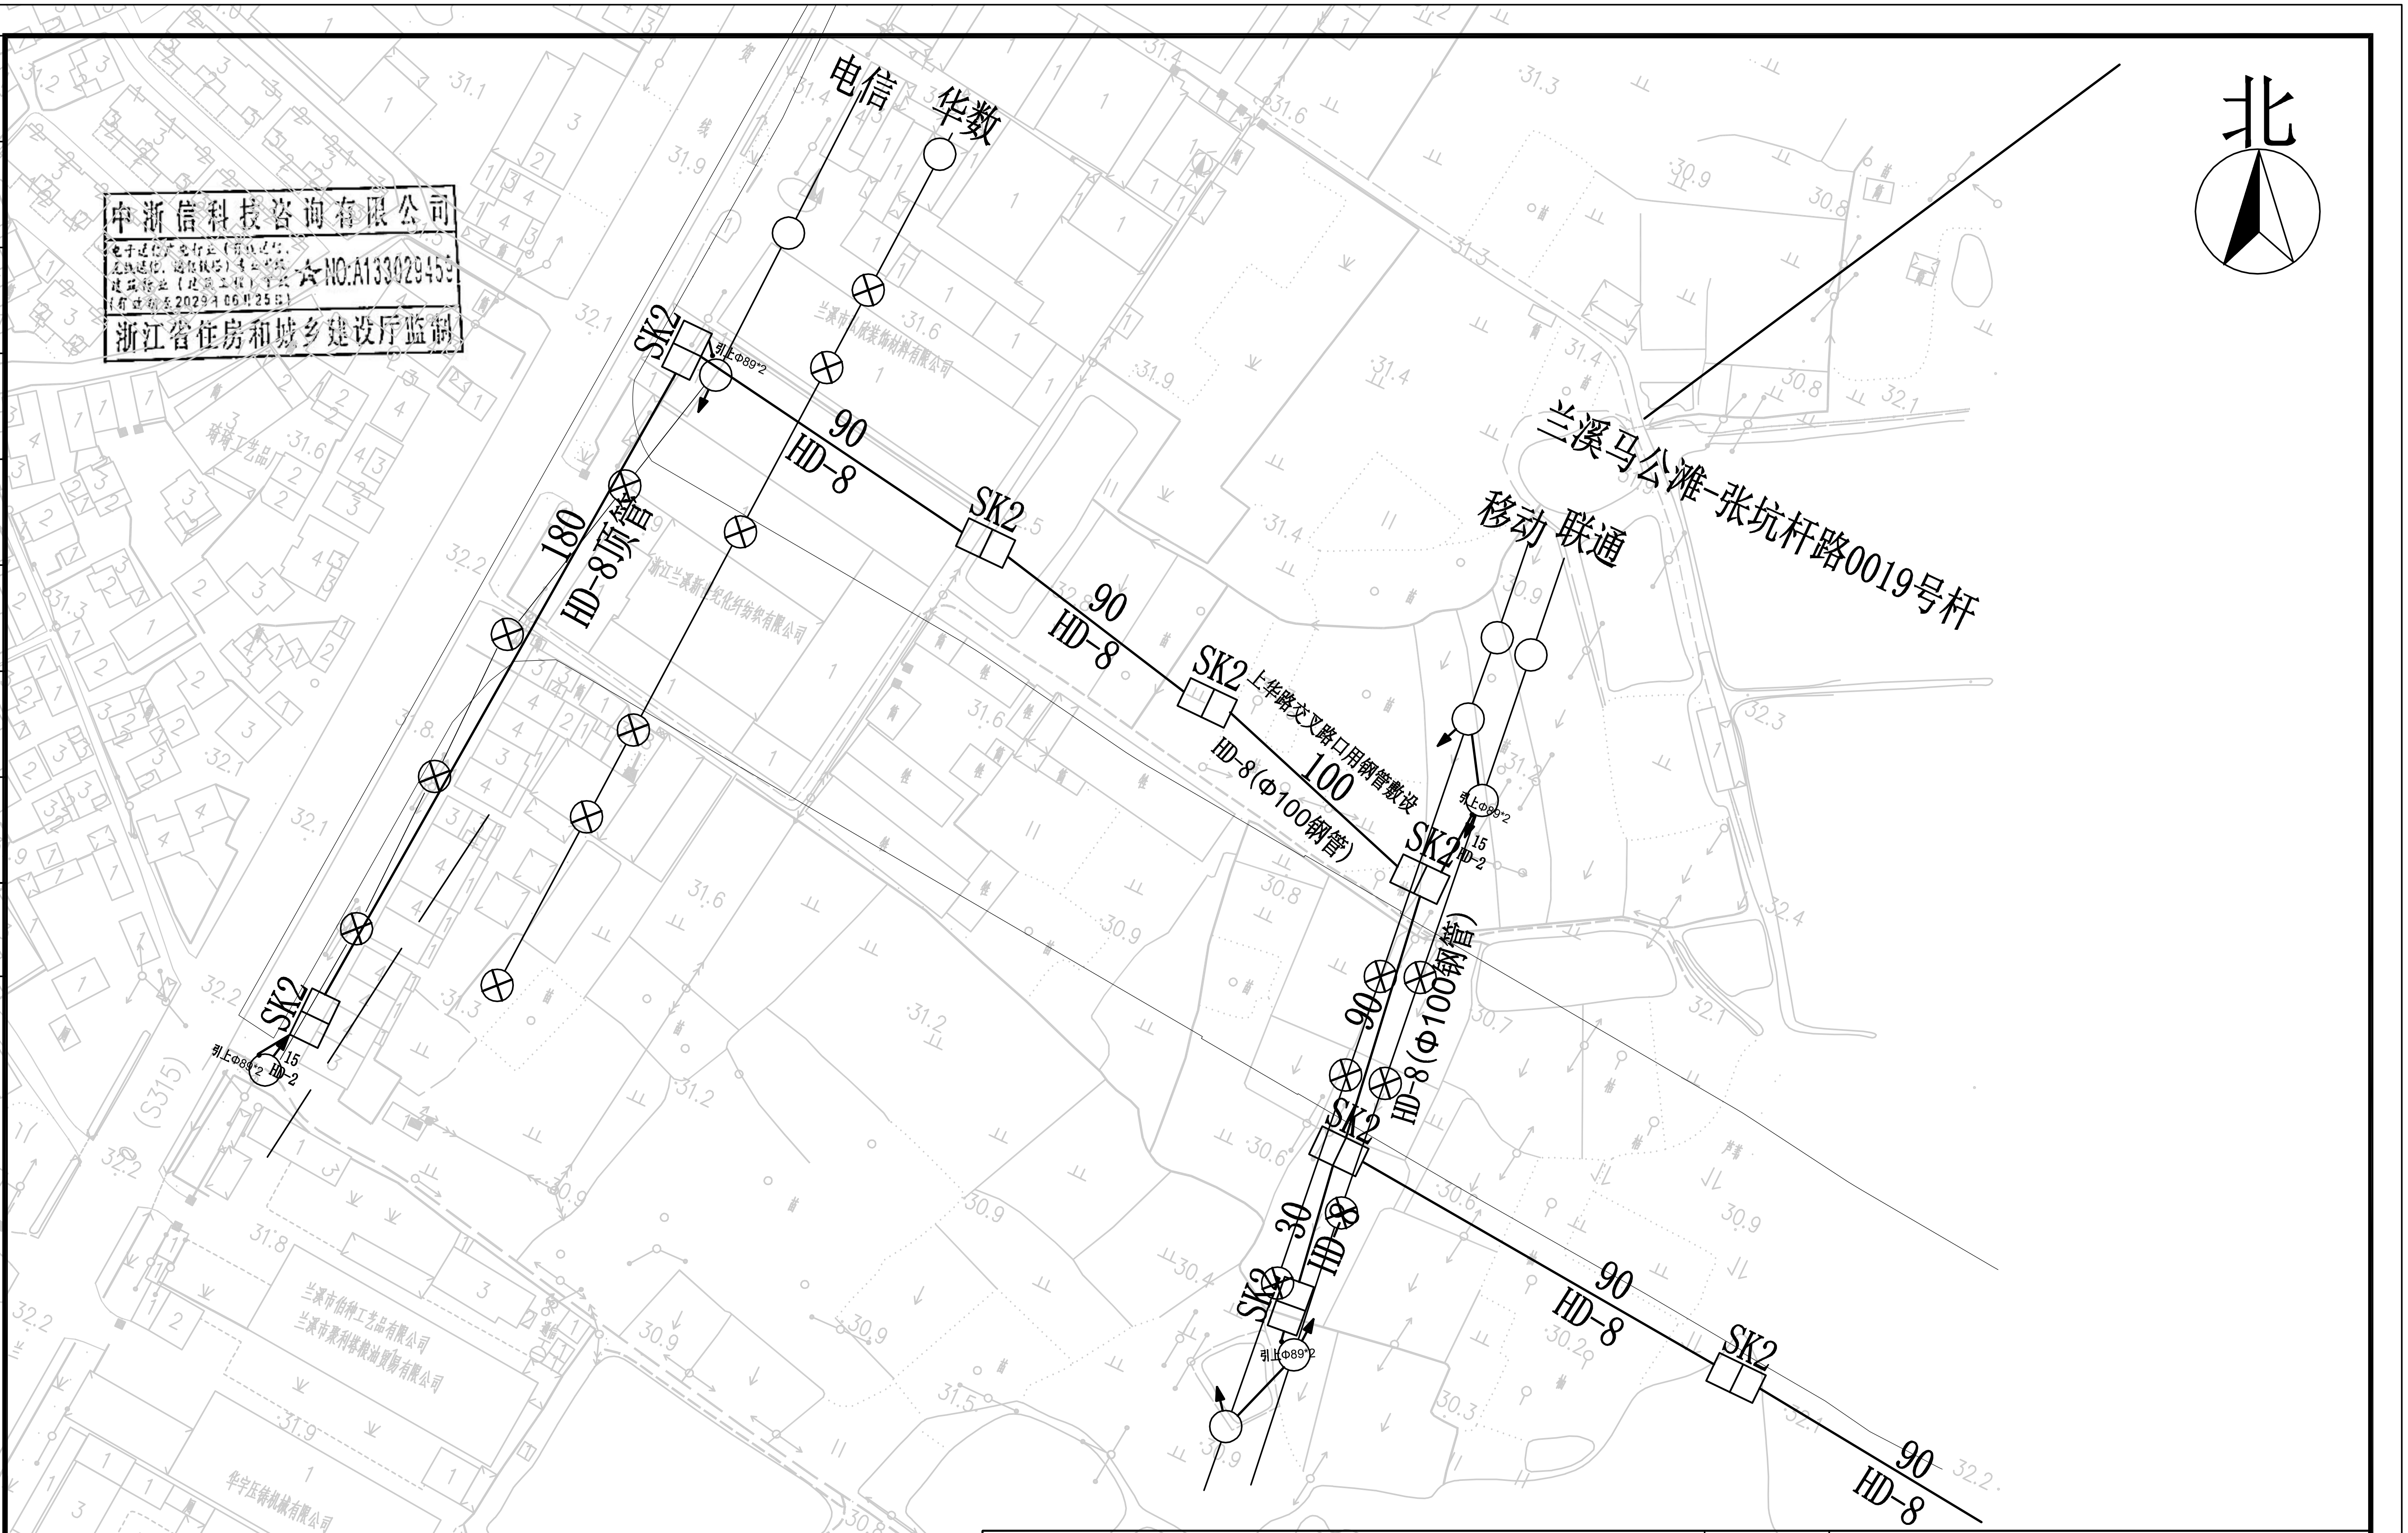
北
电信
华数
移动
联通
兰溪马公滩-张坑杆路0019号杆
SK2
HD-8
90
180
HD-8顶管
100
HD-8(Φ100钢管)
上华路交叉路口用钢管敷设
30
引上Φ89*2
15
HD-2
(S315)

中浙信科技咨询有限公司
电子通信广电行业（有线通信、无线通信、通信铁塔）专业甲级
建筑行业（建筑工程）丙级
（有效期至2029年06月25日）
NO:A133029459
浙江省住房和城乡建设厅监制

中浙信科技咨询有限公司

证书等级：甲级　编号：A133029459

审　定		专业负责	
审　核	胡宏君	设　计	彭鑫
项目负责		制　图	
校　对		出图日期	

项目名称	通信管线工程
工程名称	中欧班列（义新欧）金华港兰溪港区铁公水多式联运枢纽项目（港大道2号连接线）弱电管道工程

移动线路迁改图（一）

编　号	
图　别	一阶段
图　号	01
比　例	示意