


工 艺	
弱 电	
暖 通	
电 气	
给 排 水	
结 构	
建 筑	
专 业 签 名	期 日
会 签	

中浙信科技咨询有限公司

电子通信广电行业（有线电视、无线通信、通信线路）专业甲级  
建筑行业（建筑工程）专业甲级  
(有效期至2023年06月25日)

★NO:A133029459

浙江省住房和城乡建设厅监制

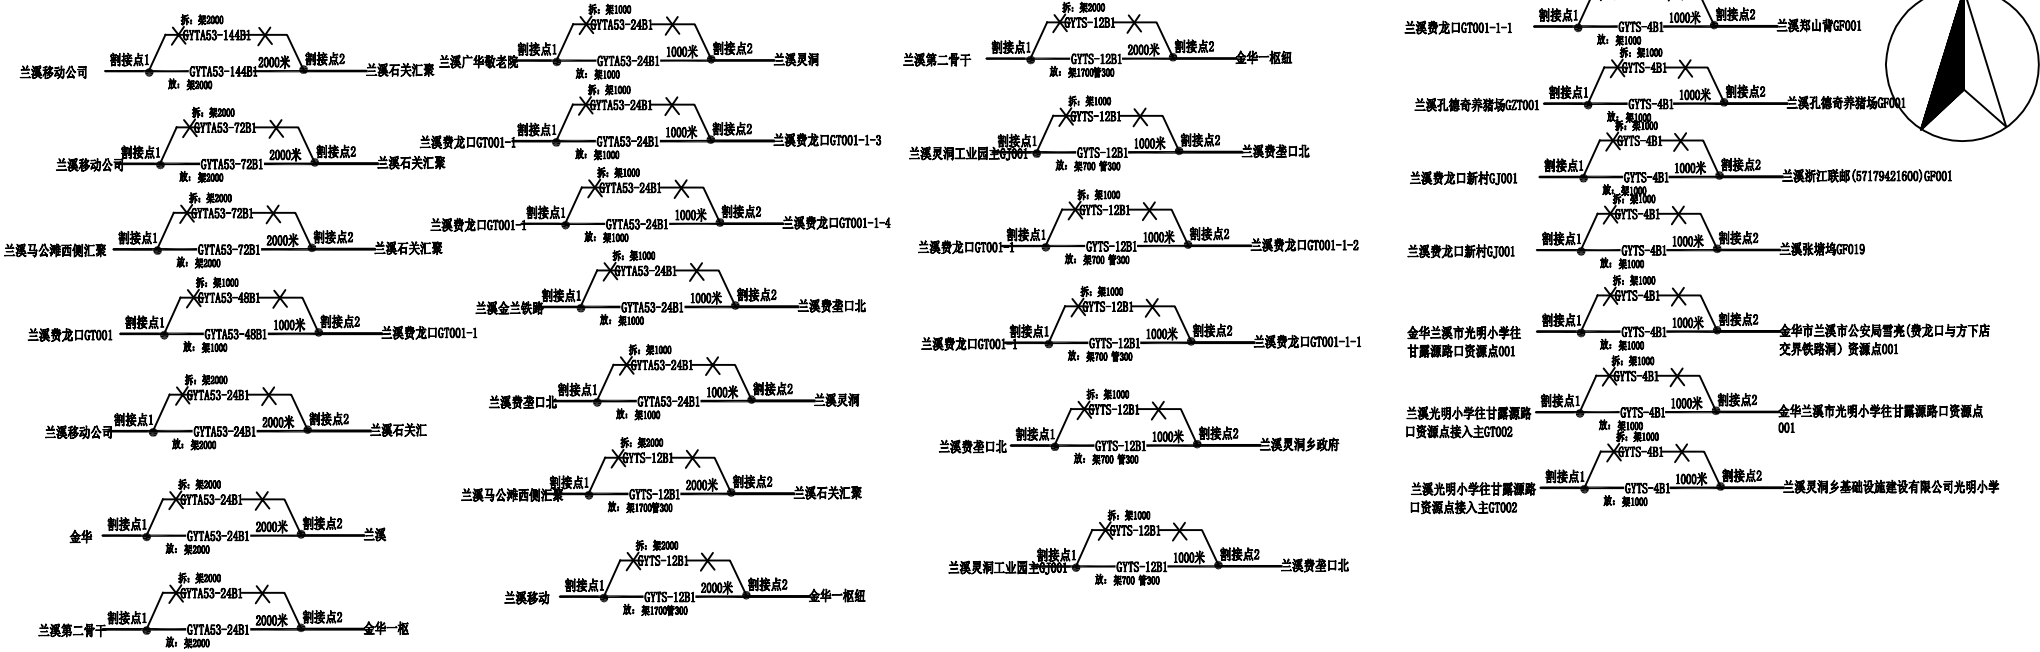

兰溪广华敬老院 -兰溪灵洞无线接入层 24芯光缆段 01  
兰溪马公滩西侧汇聚 -兰溪石关汇聚汇聚层 12芯光缆段 01  
兰溪移动公司 -兰溪石关汇聚汇聚层 144芯光缆段 02  
兰溪移动公司 -兰溪石关汇聚汇聚层 72芯光缆段 02  
兰溪马公滩西侧汇聚 -兰溪石关汇聚汇聚层 72芯光缆段 01  
兰溪灵洞工业园主 GJ001资源点 PC-兰溪费垄口北无线接入层 12芯光缆段 02  
兰溪费龙口 GT001-1-1（12芯）-兰溪郑山背 GF001资源点驻地网 4芯光缆段 01  
兰溪费龙口 GT001-1（48芯）-兰溪费龙口 GT001-1-2（12芯）驻地网 12芯光缆段 02  
兰溪费龙口 GT001-1（48芯）-兰溪费龙口 GT001-1-3（24芯）驻地网 24芯光缆段 02  
兰溪费龙口 GT001-1（48芯）-兰溪费龙口 GT001-1-1（12芯）驻地网 12芯光缆段 01  
兰溪孔德奇养猪场 GZT001-兰溪孔德奇养猪场 GF001资源点驻地网 4芯光缆段 02  
兰溪费龙口新村 GJ001资源点-兰溪浙江联邮 (57179421600)GF001资源点驻地网 4芯光缆段 01  
兰溪费龙口 GT001（96芯）-兰溪费龙口 GT001-1（48芯）PON接入层 48芯光缆段 01  
兰溪费龙口 GT001-1（48芯）-兰溪费龙口 GT001-1-4（24芯）驻地网 24芯光缆段 01  
兰溪费龙口新村 GJ001资源点-兰溪张塘坞 GF019资源点驻地网 4芯光缆段 01  
兰溪移动公司 -兰溪石关汇聚汇聚层 24芯光缆段 01  
金华-兰溪光缆 GZT011-金华-兰溪光缆 GT010光缆段(合并) A A(合并)(合并)(合并)(合并)(合并)(合并)  
合并)(合并)(合并)(合并)(合并)(合并)(合并)(合并)(合并)(合并)(合并)(合并)(合并)(合并)(合并)(合并)  
兰溪金兰铁路 -兰溪费垄口北无线接入层 24芯光缆段 01  
金华兰溪市光明小学往甘露源路口资源点 001-金华市兰溪市公安局雪亮（费龙口与下方店交界铁路洞）资源点 001政企4芯光缆段 01  
兰溪移动综合楼机房 -ODF1—金华一枢纽 3层机房-ODF13-12芯光缆 001号光缆段  
兰溪第二骨干 2层机房-ODF1—金华一枢纽 3层机房-ODF13-12芯光缆 1001号光缆段  
兰溪第二骨干 2层机房-ODF3—金华一枢纽 3层传输机房-ODF23-24芯光缆 001号光缆段  
兰溪费垄口北 -兰溪灵洞乡政府用户政企 12芯光缆段 01  
兰溪光明小学往甘露源路口资源点接入主 GT002-金华兰溪市光明小学往甘露源路口资源点 001政企4芯光缆段 01  
兰溪光明小学往甘露源路口资源点接入主 GT002-兰溪灵洞乡基础设施建设有限公司光明小学政企 4芯光缆段 01  
兰溪费垄口北 -兰溪灵洞无线接入层 24芯光缆段 01  
兰溪灵洞工业园主 GJ001资源点 PC-兰溪费垄口北无线接入层 12芯光缆段 01

中浙信科技咨询有限公司						项目名称	通信管线工程		
证书等级：甲级 编号：A133029459						工程名称	中联班列(义新联)金华港兰溪港区供水多式联运枢纽项目(港大道2号连接线)弱电管道工程		
审 定	彭鑫		专业负责			移动线路迁改图（十）		编 号	
审 核	胡忠君		设 计	彭鑫				图 别	一阶段
项目负责			制 图					图 号	10
校 对	陈旭		出图日期					比 例	示意