中浙信科技咨询有限公司
电子通信广电行业（有线广电、无线通信、通信铁塔）专业甲级
建筑行业（建筑工程）甲级
（有效期至2023年06月25日）
NO:A133029459
浙江省住房和城乡建设厅监制

专业 | 签名 | 日期

工艺 | 电气 | 弱电 | 暖通 | 给排水 | 结构 | 建筑

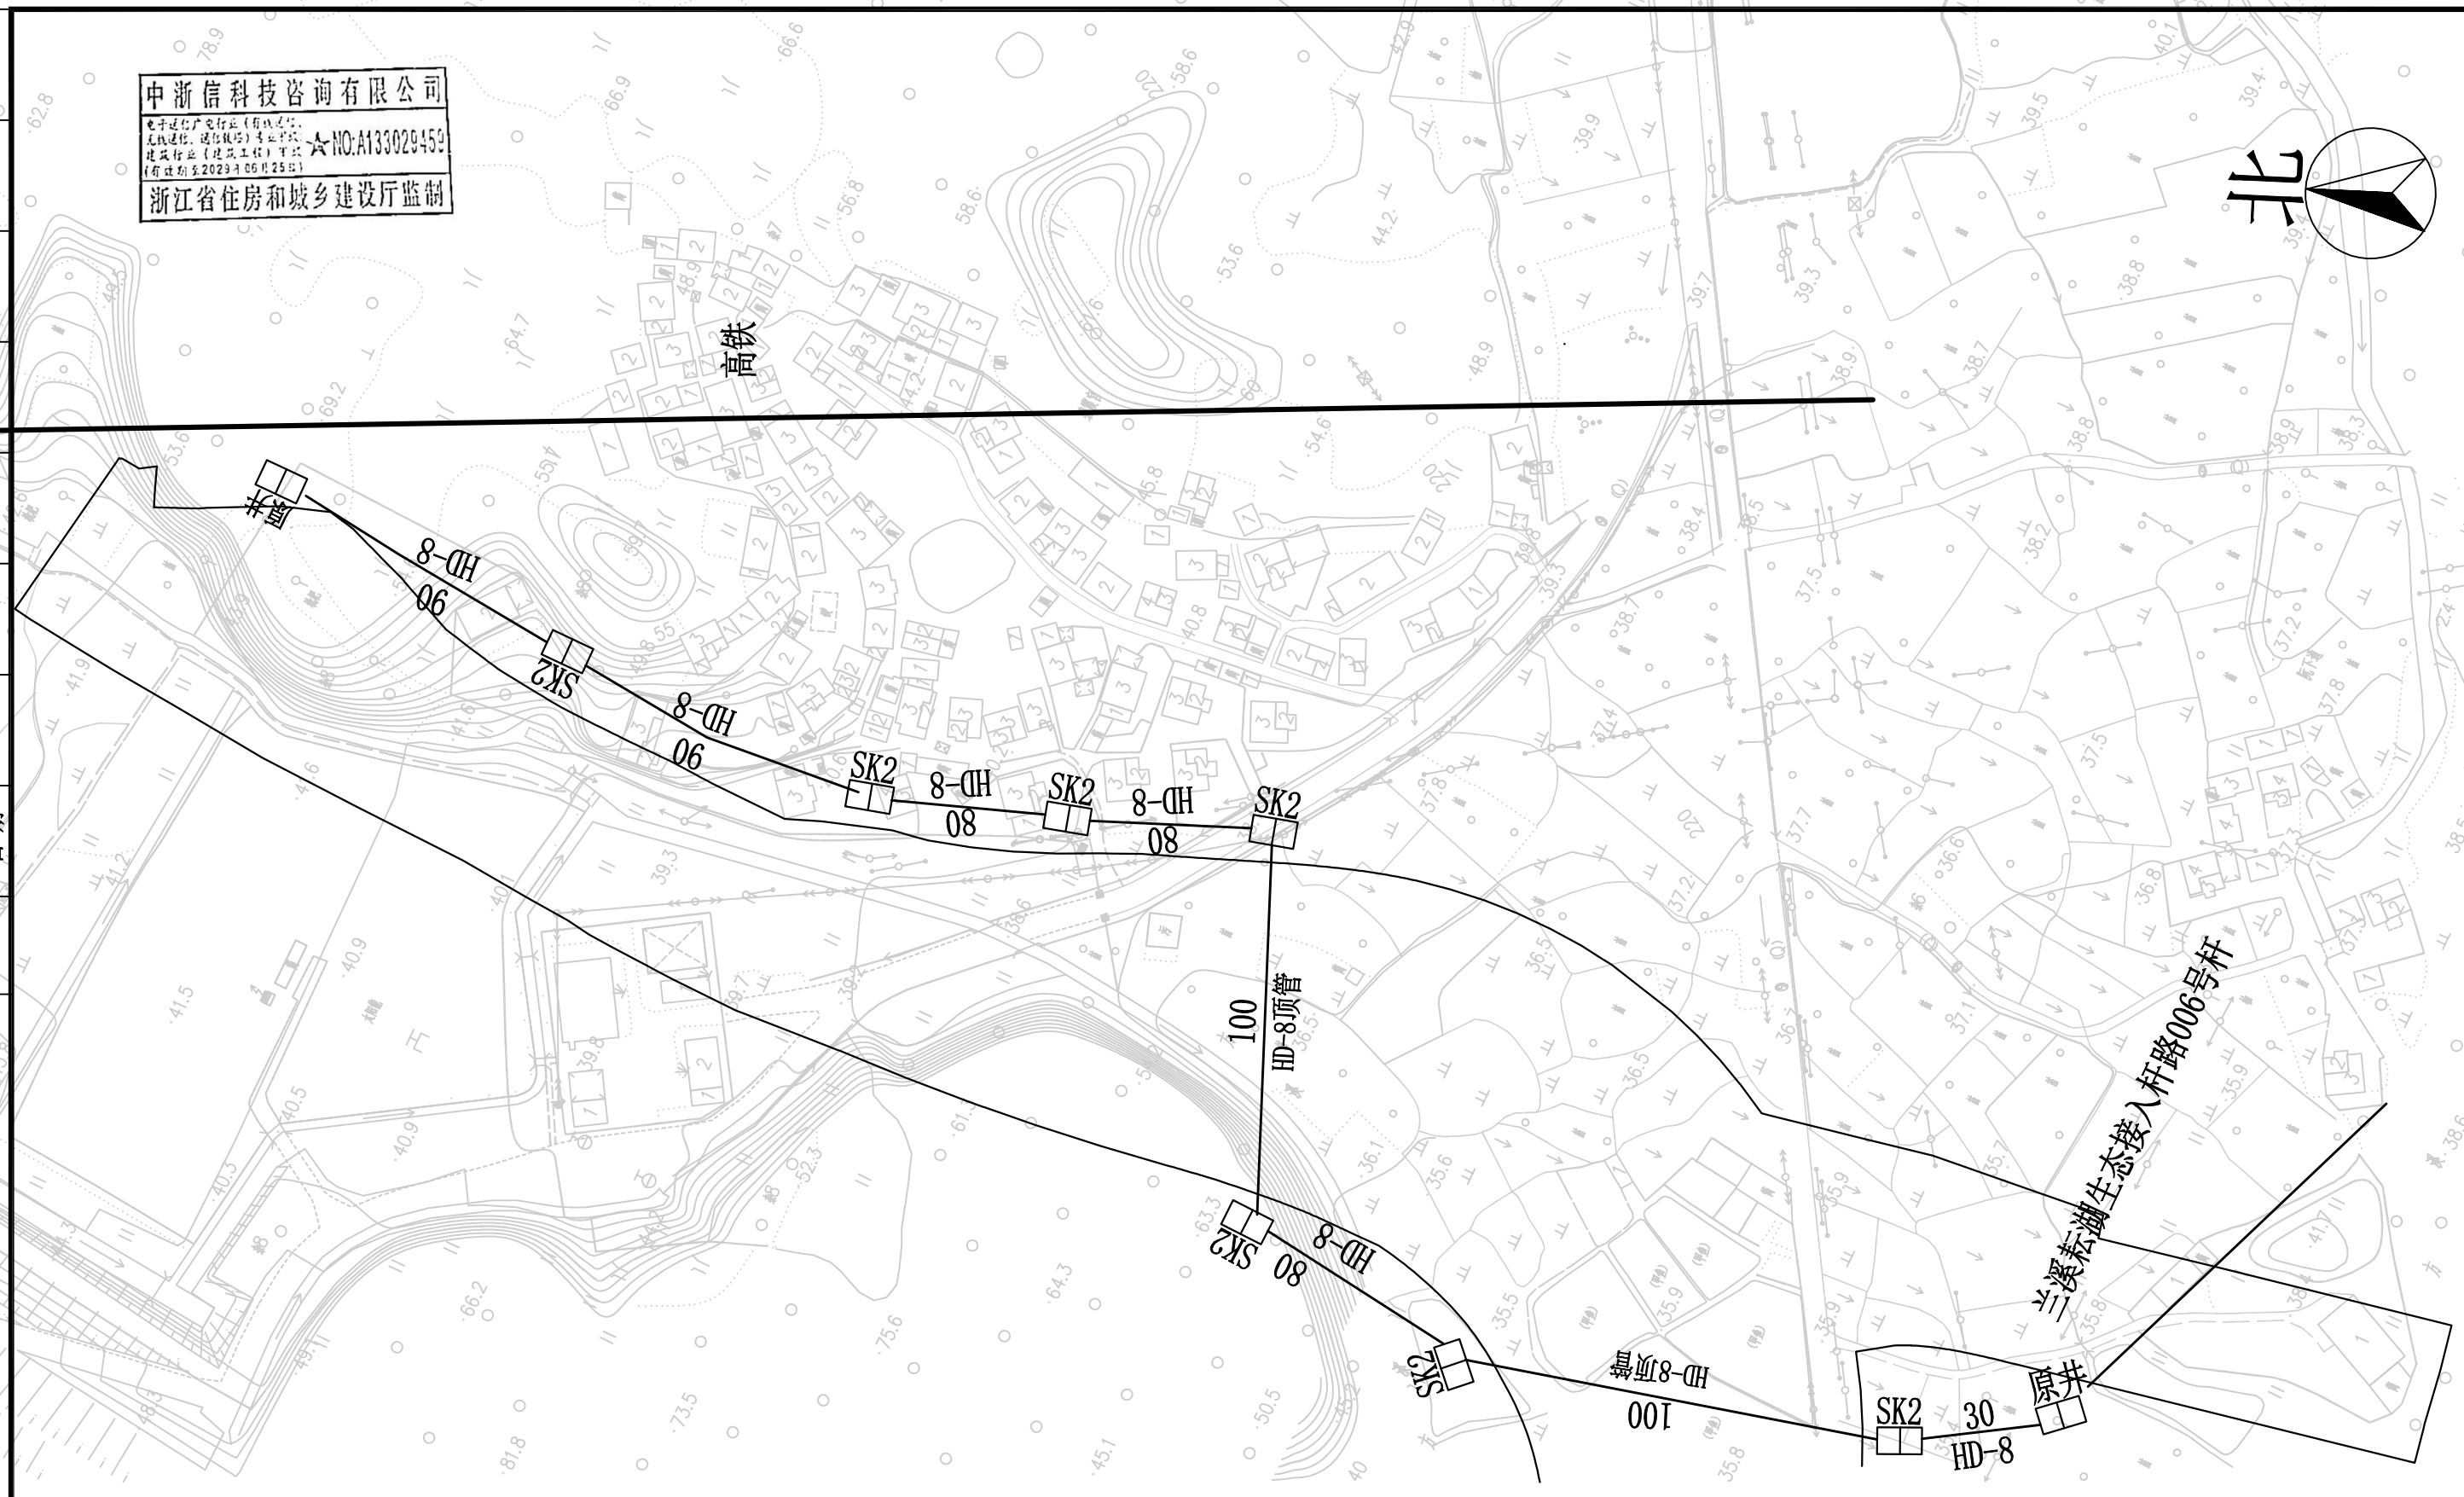

中浙信科技咨询有限公司 证书等级：甲级 编号：A133029459						项目名称	通信管线工程	
						工程名称	中欧班列（义新欧）金华港兰溪港区铁公水多式联运枢纽项目（港大道2号连接线）弱电管道工程	
审定	移动		专业负责			移动线路迁改图（十四）	编号	
审核	胡宏君		设计	彭鑫			图别	一阶段
项目负责			制图				图号	14
校对			出图日期				比例	示意