
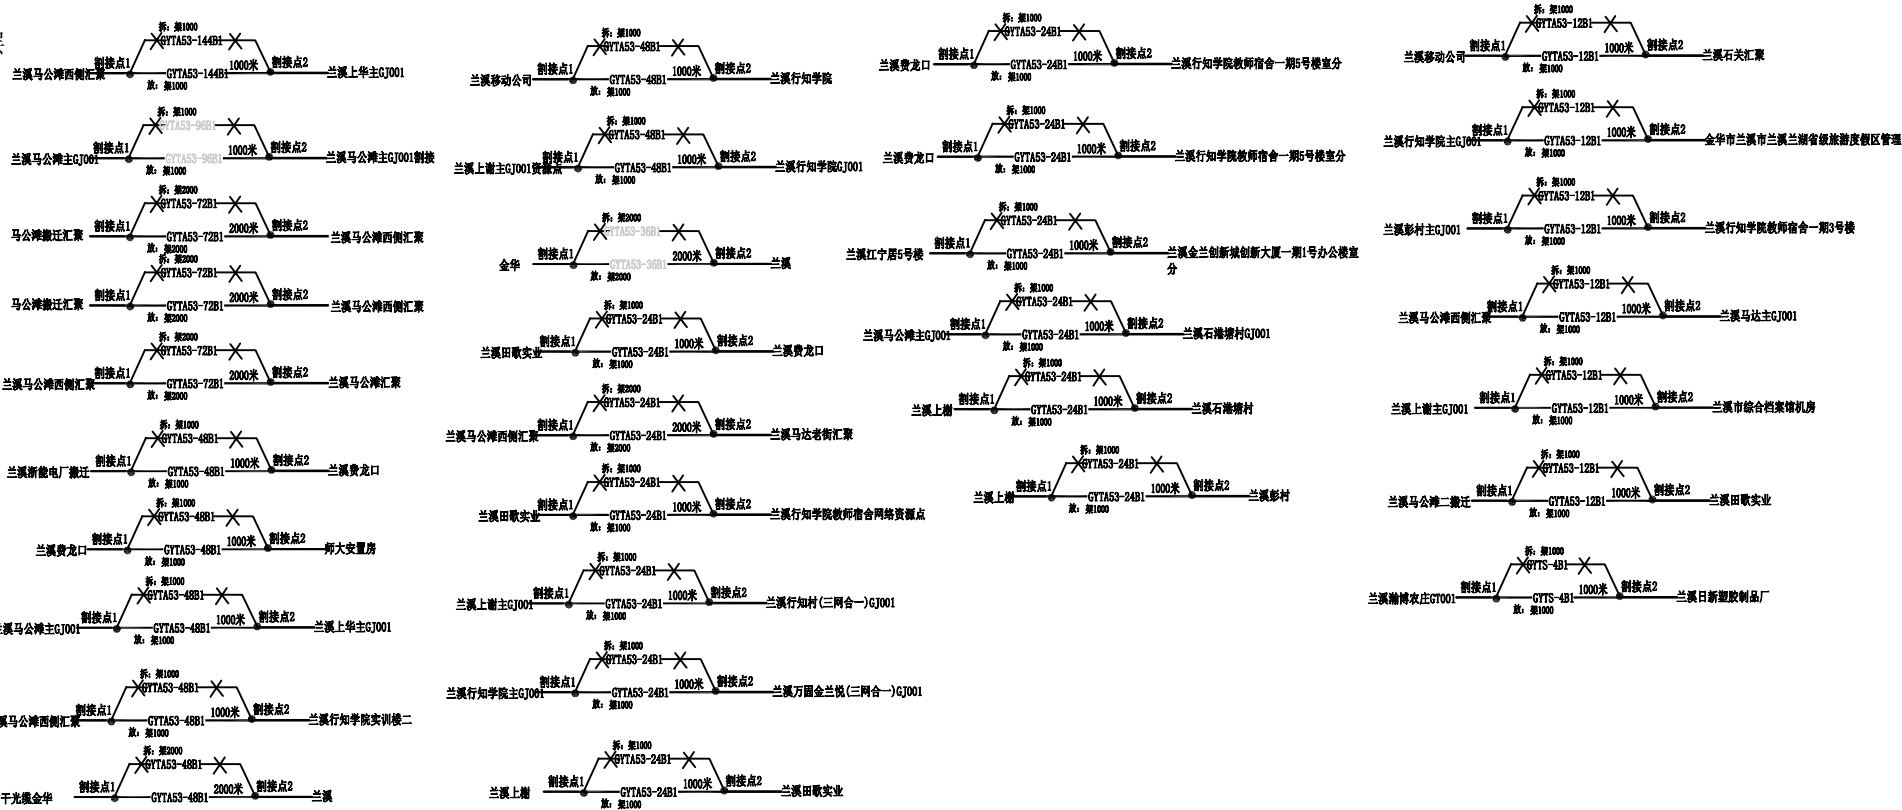


工 艺		
弱 电		
暖 通		
电 气		
给 排 水		
结 构		
建 筑		
专 业 签 名		
日 期		
签 会		

兰溪田歌实业-兰溪费龙口无线接入层 24芯光缆段01
兰溪马公滩西侧汇聚 -兰溪马达老街汇聚汇聚层 24芯光缆段01
兰溪马公滩西侧汇聚 -兰溪马公滩汇聚 -马公滩汇聚搬迁（72芯）汇聚层光缆 GZT003汇聚层72芯光缆段01
兰溪移动公司 -兰溪石关汇聚汇聚层 12芯光缆段02
兰溪田歌实业 -兰溪行知学院教师宿舍网络资源点延伸接入层 24芯光缆段02
兰溪浙能电厂搬迁 -兰溪费龙口无线接入层 48芯光缆段01
兰溪上谢主 GJ001资源点-兰溪行知村(三网合一)GJ001资源点PON接入层24芯光缆段02
兰溪费龙口割接（1-12芯师大安置房3#、13-24芯师大安置房7#、25-36芯师大安置放14#、37-48芯师大安置房17#、49-60芯浙师大宿舍3号楼、61-72芯浙师大宿舍5号楼）延伸接入层光缆 GT001-兰溪费龙口割接（1-12芯师大安置房3#、13-24芯师大安置房7#、25-36芯师大安置放14#、37-48芯师大安置房17#、49-60芯浙师大宿舍3号楼、61-72芯浙师大宿舍5号楼）延伸接入层光缆 GZT002综合接入48芯光缆段01
兰溪马公滩主 GJ001资源点（两个GJ）-兰溪上华主 GJ001资源点主配线层 48芯光缆段01
兰溪马公滩搬迁汇聚 -兰溪马公滩西侧汇聚汇聚层 72芯光缆段01
兰溪马公滩搬迁汇聚 -兰溪马公滩西侧汇聚汇聚层 72芯光缆段03
兰溪行知学院主 GJ001资源点-兰溪万固金兰悦(三网合一)GJ001资源点PON接入层24芯光缆段01
兰溪上榭-兰溪田歌实业无线接入层 24芯光缆段01
兰溪马公滩西侧汇聚 -兰溪行知学院实训楼二无线接入层 48芯光缆段01
兰溪行知学院主 GJ001资源点-金华市兰溪市兰溪兰湖省级旅游度假区管理委员会站点 002政企12芯光缆段01
兰溪费龙口-兰溪行知学院教师宿舍一期5号楼室分延伸接入层 24芯联络光缆段02
兰溪彭村主 GJ001资源点-兰溪行知学院教师宿舍一期3号楼(三网合一ODF)资源点PON接入层12芯光缆段01
兰溪费龙口-兰溪行知学院教师宿舍一期5号楼室分延伸接入层 24芯联络光缆段01
兰溪江宁居5号楼-兰溪金兰创新城创新大厦一期1号办公楼室分延伸接入层 24芯联络光缆段02
省干光缆金华-兰溪36芯019#光缆段(合并)(合并)
省干光缆金华-兰溪48芯015#光缆段
兰溪马公滩主 GJ001资源点（两个GJ）-兰溪石港塘村 GJ001资源点PON接入层24芯光缆段01
兰溪上榭-兰溪石港塘村（国动）无线接入层 24芯光缆段02
兰溪瀚博农庄 GT001（12芯）-兰溪瀚博农庄(5717929934)FXH001资源点驻地网4芯光缆段01
兰溪移动公司 -兰溪行知学院无线接入层 48芯光缆段02
兰溪马公滩主 GJ001资源点（两个GJ）-兰溪马公滩主 GJ001割接（1-48芯预留，49-96芯行知学院 GJ001）PON接入层光缆 GZT002主配线层96芯光缆段02
兰溪马公滩西侧汇聚 -兰溪上华主 GJ001资源点主配线层 144芯光缆段02
兰溪马公滩西侧汇聚 -兰溪马达主 GJ001资源点主配线层 12芯光缆段01
兰溪上谢主 GJ001资源点-兰溪市综合档案馆机房(三网合一 ODF)资源点PON接入层12芯光缆段01
兰溪上谢主 GJ001资源点-兰溪行知学院 GJ001资源点PON接入层48芯光缆段01
兰溪上榭-兰溪彭村无线接入层 24芯光缆段01
兰溪马公滩二搬迁 -兰溪田歌实业无线接入层 12芯光缆段

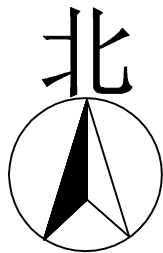

中浙信科技咨询有限公司

电子通信广电行业（有线通信、无线通信、通信线路）专业甲级★NO:A133029459
建筑行业（建筑工程）甲级
(有效期至2023年06月25日)

浙江省住房和城乡建设厅监制

<div><div></div><div>中浙信科技咨询有限公司</div><div>证书等级：甲级 编号：A133029459</div></div>	项目名称	通信管线工程			
	工程名称	中联班列(义新联)金华港兰溪港区供水多式联运枢纽项目(港大道2号连接线)弱电管道工程			
审 定	彭鑫		专业负责		
审 核	胡忠君		设 计	彭鑫	
项目负责			制 图		
校 对			出图日期		
移动线路迁改图（六）					编 号
					图 别
					图 号
					比 例