会签	专业	签名	日期
	建筑		
	结构		
	给排水		
	电气		
	暖通		
	弱电		
	工艺		

中浙信科技咨询有限公司
电子通信广电行业（有线广电、无线通信、通信铁塔）专业甲级
建筑行业（建筑工程）甲级
（有效期至2023年06月25日）
NO:A133029459
浙江省住房和城乡建设厅监制

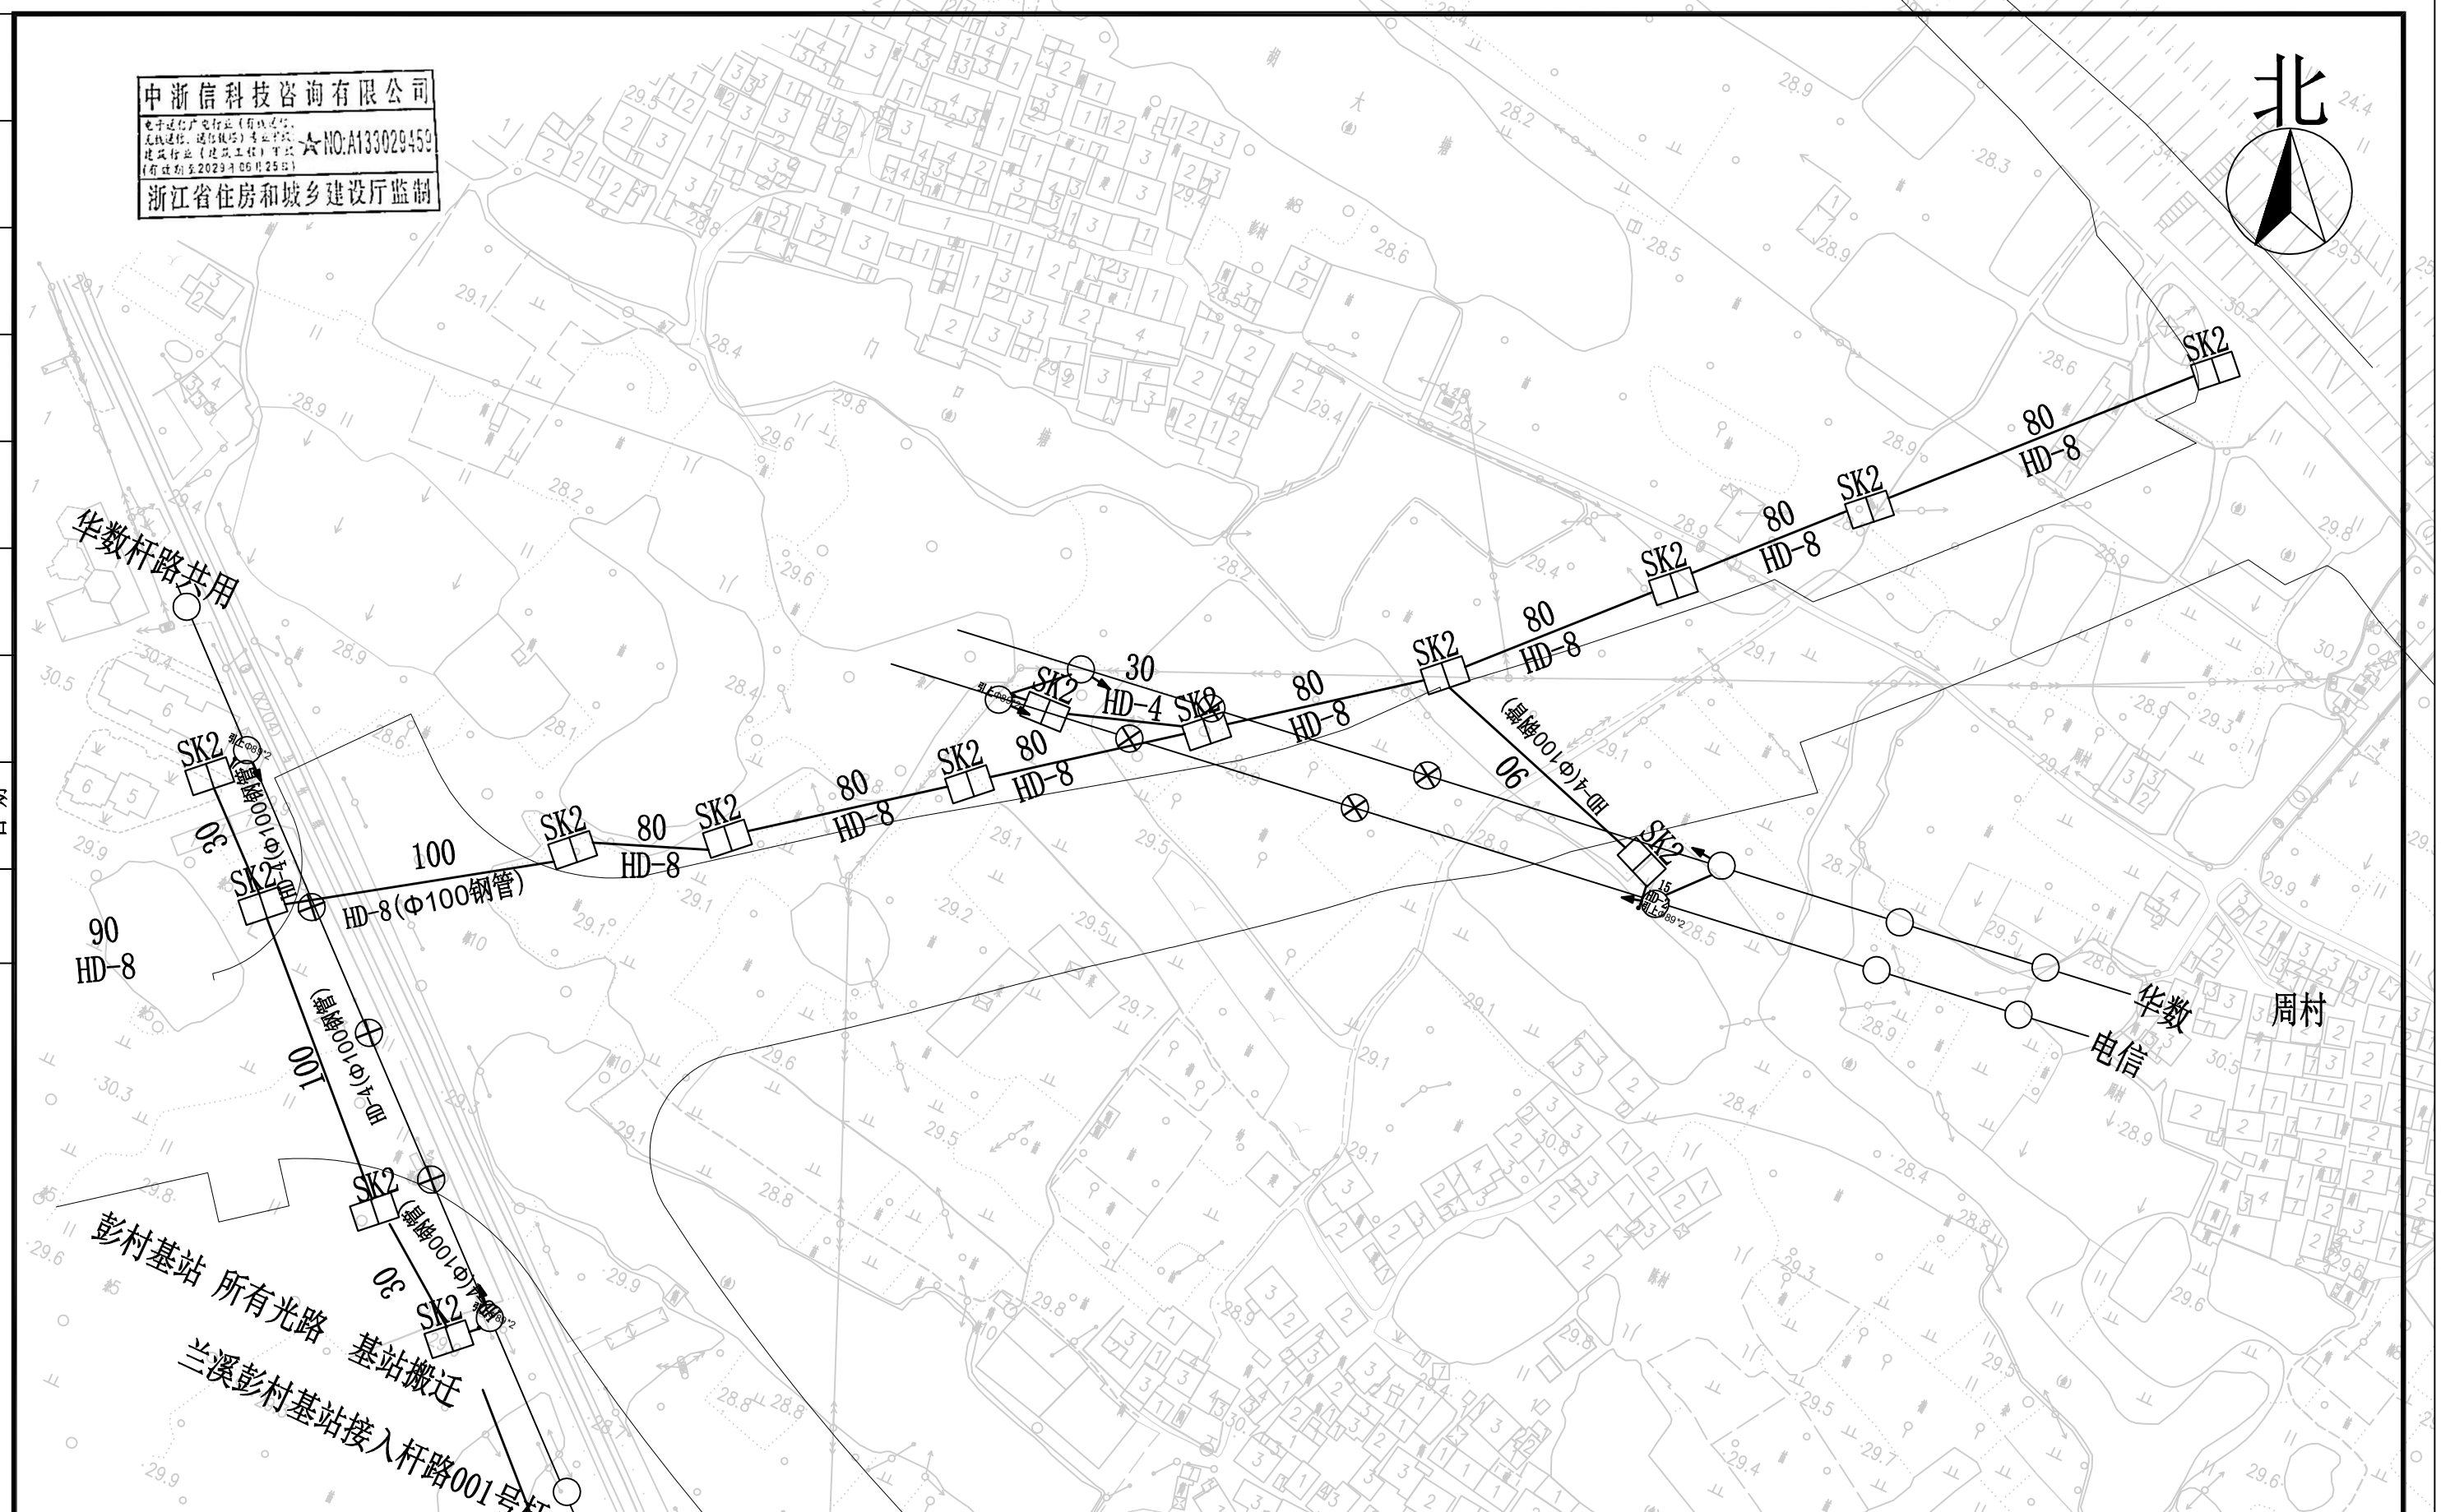

中浙信科技咨询有限公司 证书等级：甲级 编号：A133029459						项目名称	通信管线工程	
						工程名称	中欧班列（义新欧）金华港兰溪港区铁公水多式联运枢纽项目（港大道二号连接线）弱电管道工程	
审定			专业负责			移动线路迁改图（七）	编号	
审核	胡宏君		设计	彭鑫			图别	一阶段
项目负责			制图				图号	07
校对			出图日期				比例	示意