会签	专业	建筑	结构	给排水	电气	暖通	弱电	工艺
	签名							
	日期							

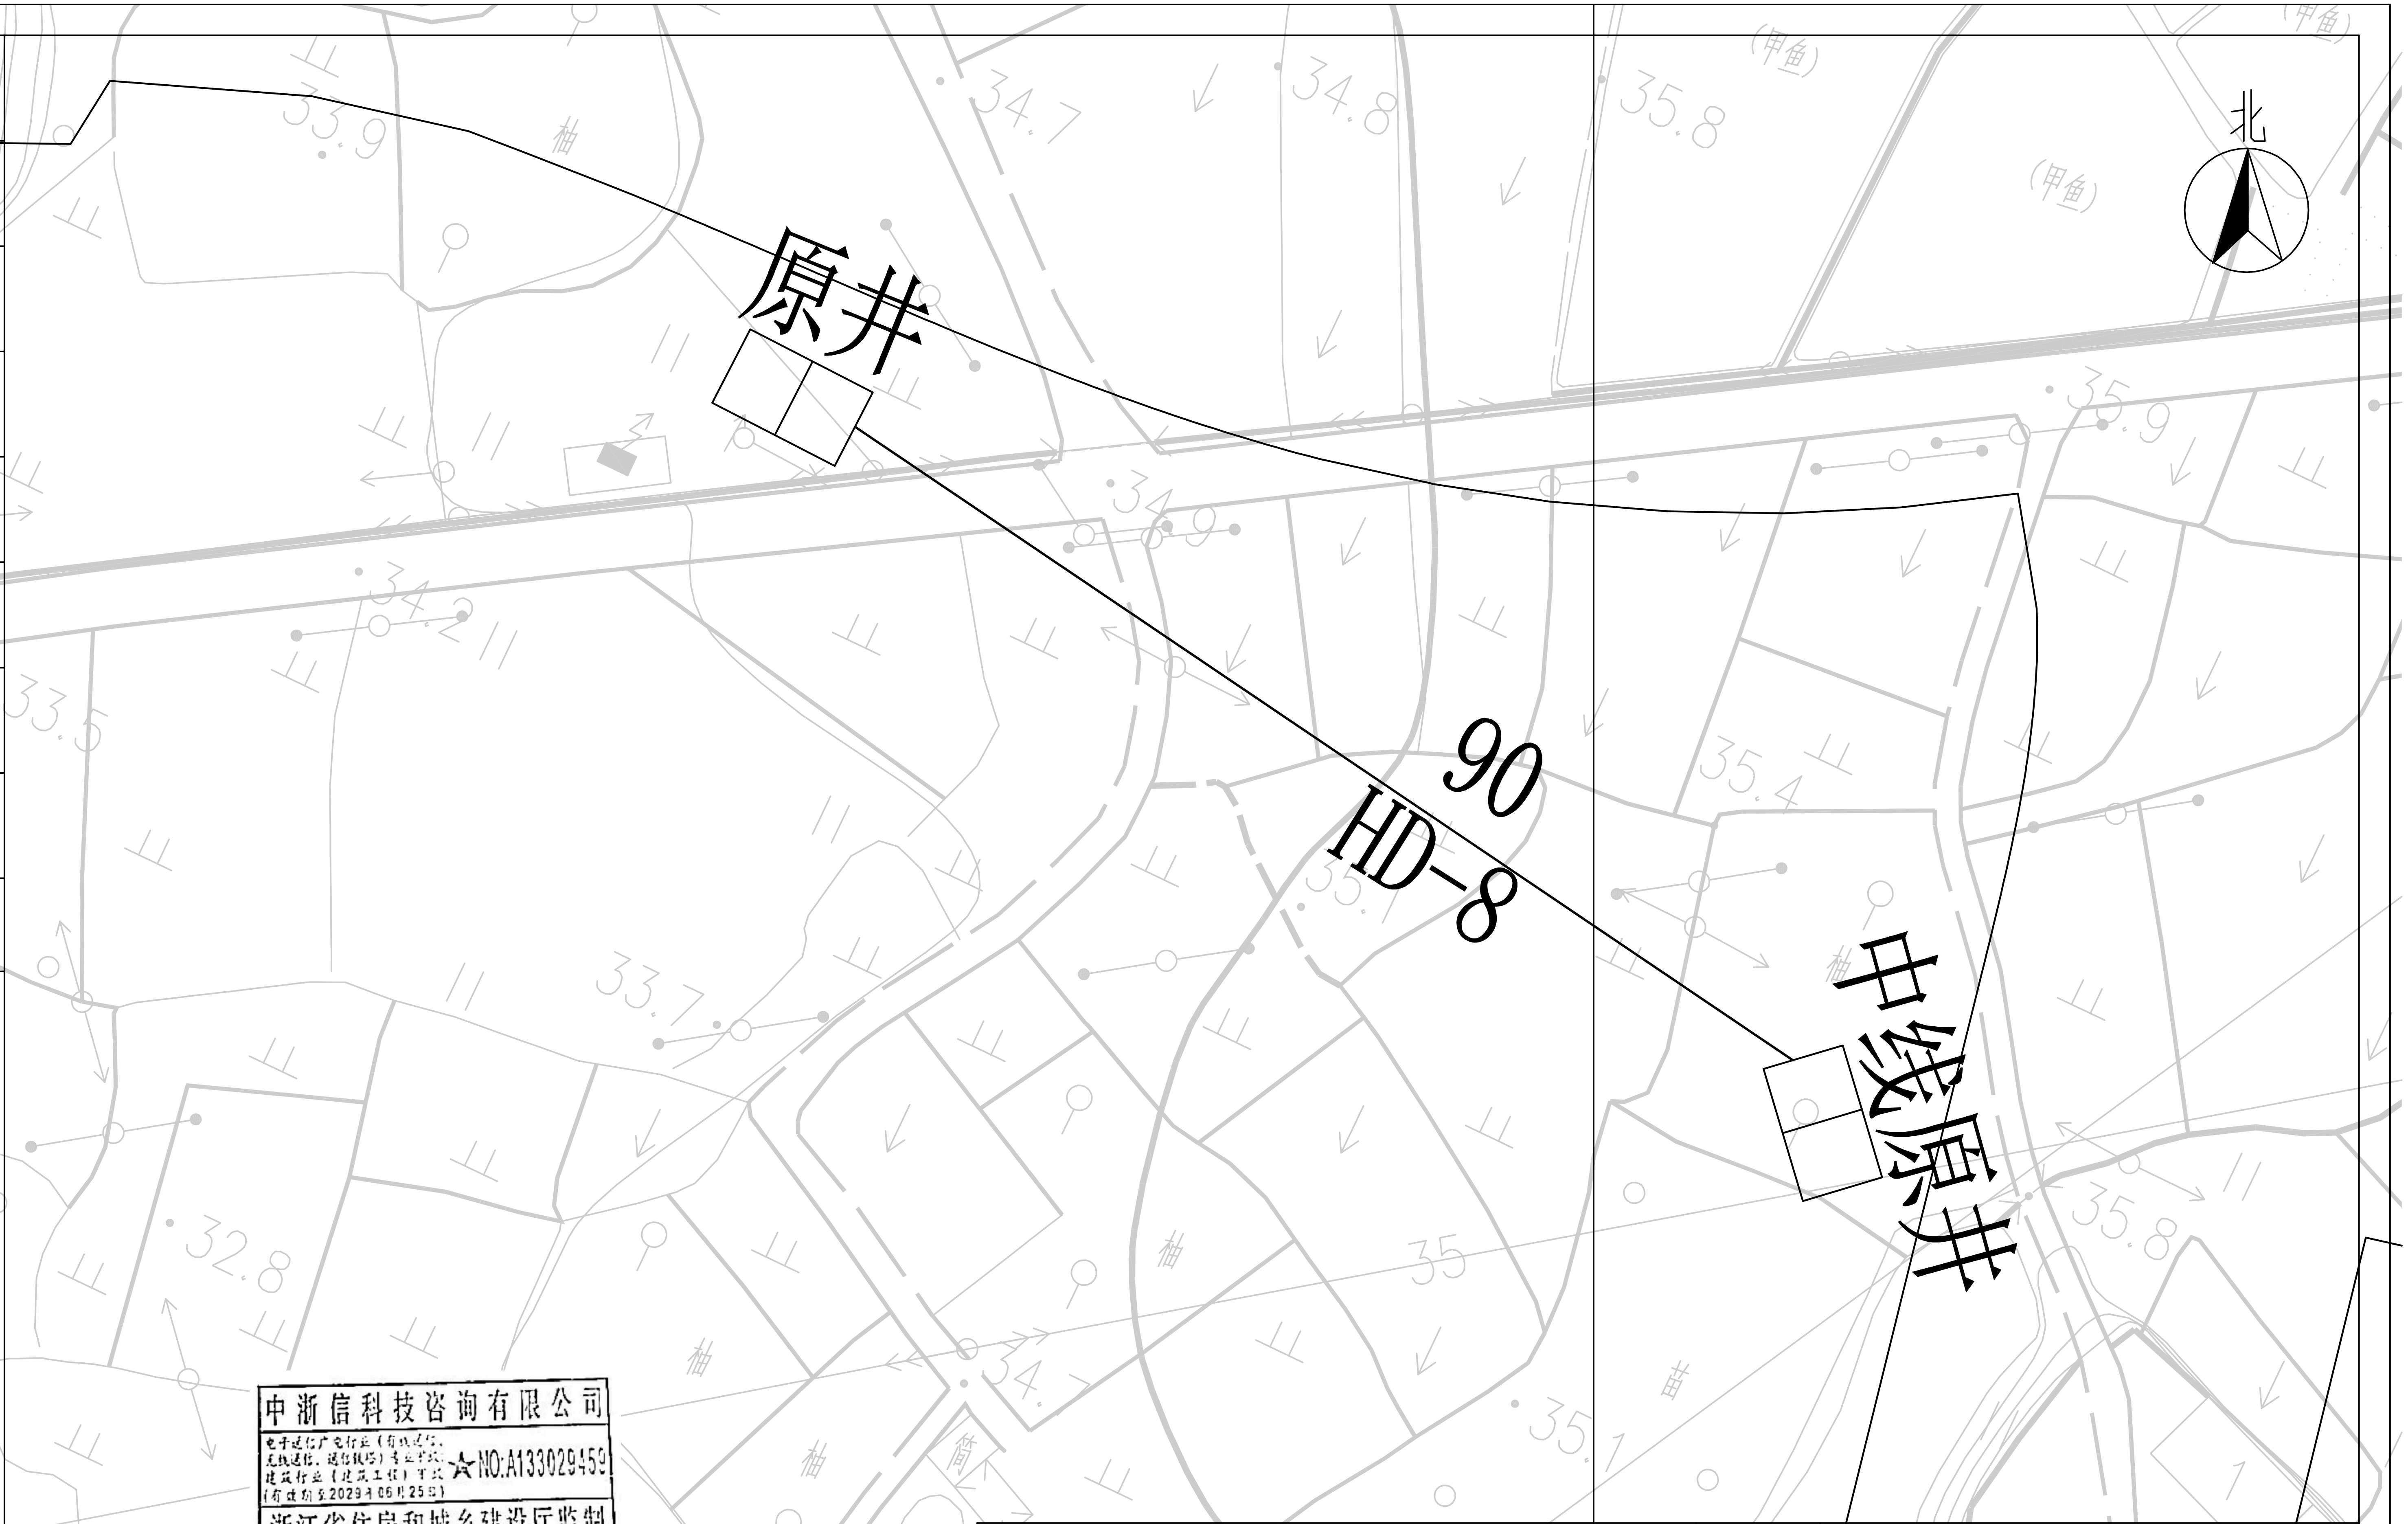
原井
90
HD-8
中线原井
北
33.9
34.7
34.8
35.8
(甲鱼)
35.9
34.9
34.2
33.5
33.7
35.4
32.8
35
34.7
35.1
杂10

中浙信科技咨询有限公司
电子通信广电行业（有线通信、无线通信、通信铁塔）专业甲级；建筑行业（建筑工程）甲级（有效期至2029年06月25日）
★NO:A133029459
浙江省住房和城乡建设厅监制

中 浙 信 科 技 咨 询 有 限 公 司
证书等级：甲级 编号：A133029459

审 定		专业负责			
审 核	胡宏君	设 计	彭鑫		
项目负责		制 图			
校 对		出图日期			

项目名称	通信管线工程
工程名称	疏港大道2号连接线通信（弱电管道增加部分）光缆线路迁改工程

中欧班列(义新欧)金华港兰溪港区铁公水多式联运枢纽项目(疏港大道2号连接线)通信（弱电管道部分）光缆线路迁改工程

编 号	
图 别	一阶段
图 号	06
比 例	示意