

堰桥中学改造工程

设计编号: BRC2025511

建筑施工图



协优设计

SHARE JOIN

江苏协优工程设计有限公司

JiangSu Share Join Engineering Design CO.,LTD

设计证书号: A232048465

联系电话: 0510-85125865


邮编: 214000

二零二五年五月

图 纸 目 录

图 纸 目 录			建设单位 Client	惠山经济开发区				工程编号 PROJECT NO		BRC2025511		
			工程名称 Project	堰桥中学改造工程								
			审 定 Approval	李一洲	李一洲	审 核 Examine	尹耀明	尹耀明	日 期 Date	202505	第 1 张	
			工程负责人 Project Co-ordinator	杨新光	杨新光	校 对 Check	杨新光	杨新光	专 业 Professional	建筑	共 1 张	
			专业负责人 Division Chief	尹耀明	尹耀明	设 计 Design	钱立新	钱立新	图 号 Drawing NO	00		
序号	图号	图幅	图 纸 名 称		备 注	序号	图号	图幅	图 纸 名 称		备 注	
0	00	A2	封面目录									
1	01	A2	厕所拆除图									
2	02	A2	厕所翻新图									

会 建 筑 会 签	给 排 水	暖 通	动 力	电	弱 电

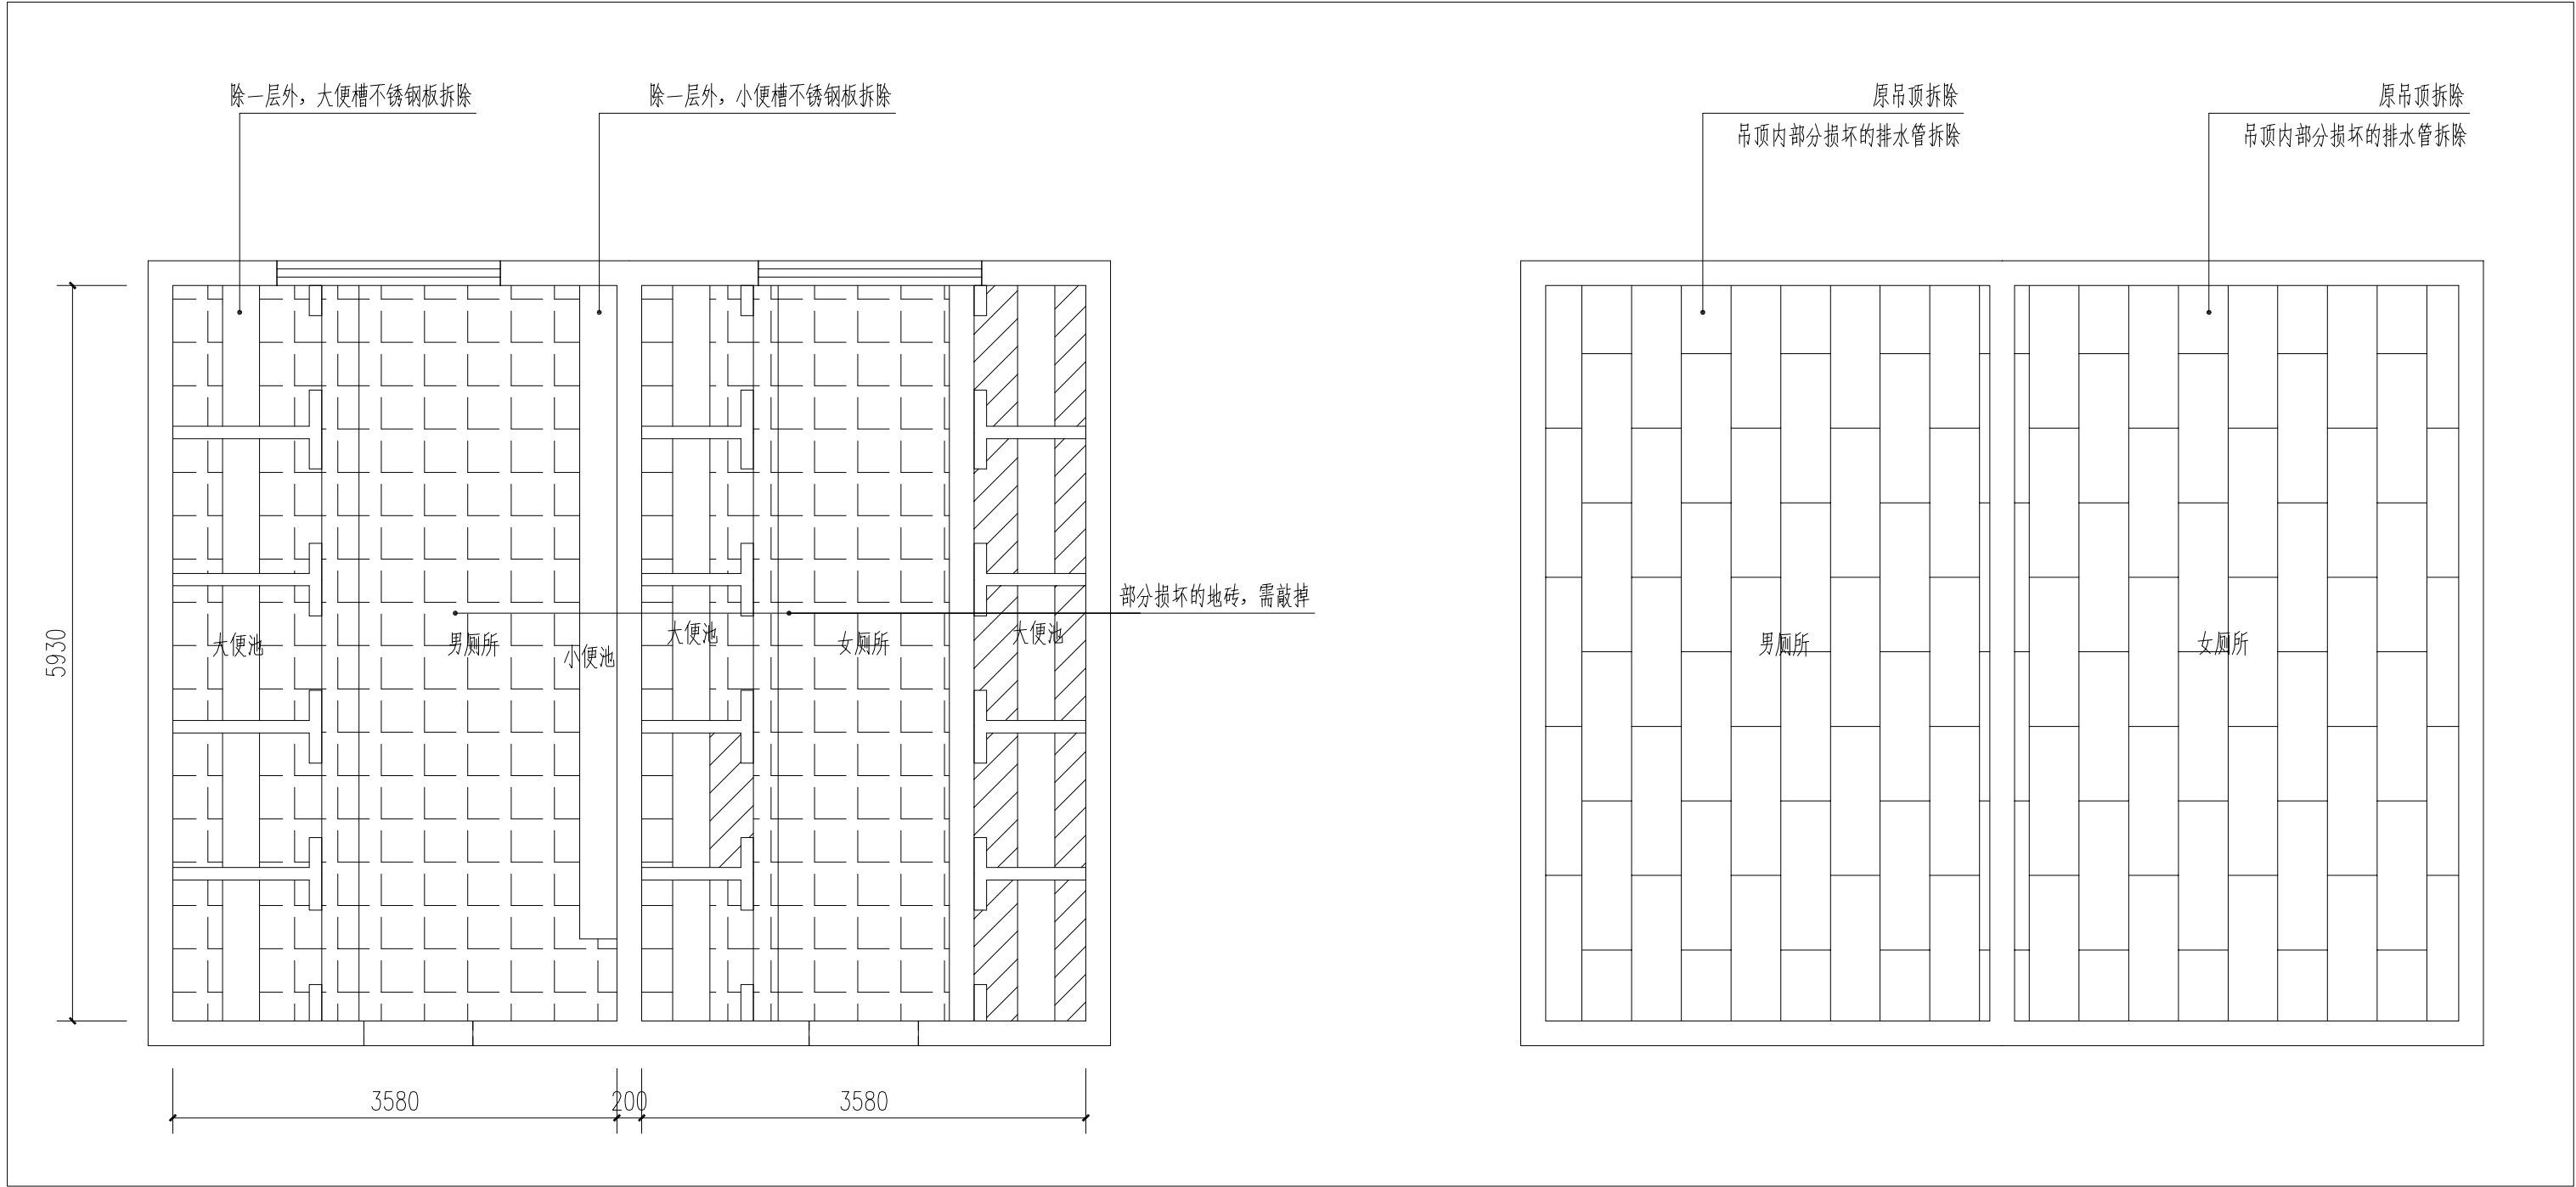

厕所地面拆除图 1:50

厕所吊顶拆除图 1:50

说明：本项目男女厕所共计20个
其中有4个厕所在一层

注释：NOTES:	
建设单位 惠山经济开发区	
设计单位  协优设计 SHARE JOIN 江苏协优工程设计有限公司 JiangSu Share Join Engineering Design CO.,LTD 设计证书号：A232048465 无锡市惠山大道108号C栋6楼 Tel: 0510-85125865	
工程名称 堰桥中学改造工程	
工程编号	BRC2025511
审定	李一洲 李一洲
工程负责人	杨新光 杨新光
专业负责人	尹耀明 尹耀明
审核	尹耀明 尹耀明
校对	杨新光 杨新光
设计	钱立新 钱立新
绘图	钱立新 钱立新
图纸名称 厕所拆除图	
专业	建筑
设计阶段	施工图
图号	01
出图比例	见图
日期	2025.05
修改版次	A
出图签章	
执业签章	
本图须加盖本院出图签章,否则一律无效	

注释:

NOTES:

建设单位

惠山经济开发区

设计单位

协优设计

SHARE JOIN

江苏协优工程设计有限公司

JiangSu Share Join Engineering Design CO.,LTD

设计证书号: A232048465

无锡市惠山大道108号C栋6楼

Tel: 0510-85125865

工程名称

堰桥中学改造工程

工程编号	BRC2025511		
审定	李一洲	李一洲	
工程负责人	杨新光	杨新光	
专业负责人	尹耀明	尹耀明	
审核	尹耀明	尹耀明	
校对	杨新光	杨新光	
设计	钱立新	钱立新	
绘图	钱立新	钱立新	

图纸名称


厕所翻新图

专业	建筑	设计阶段	施工图
图号	02	出图比例	见图
日期	2025.05	修改版次	A

出图签章

执业签章


本图须加盖本院出图签章,否则一律无效

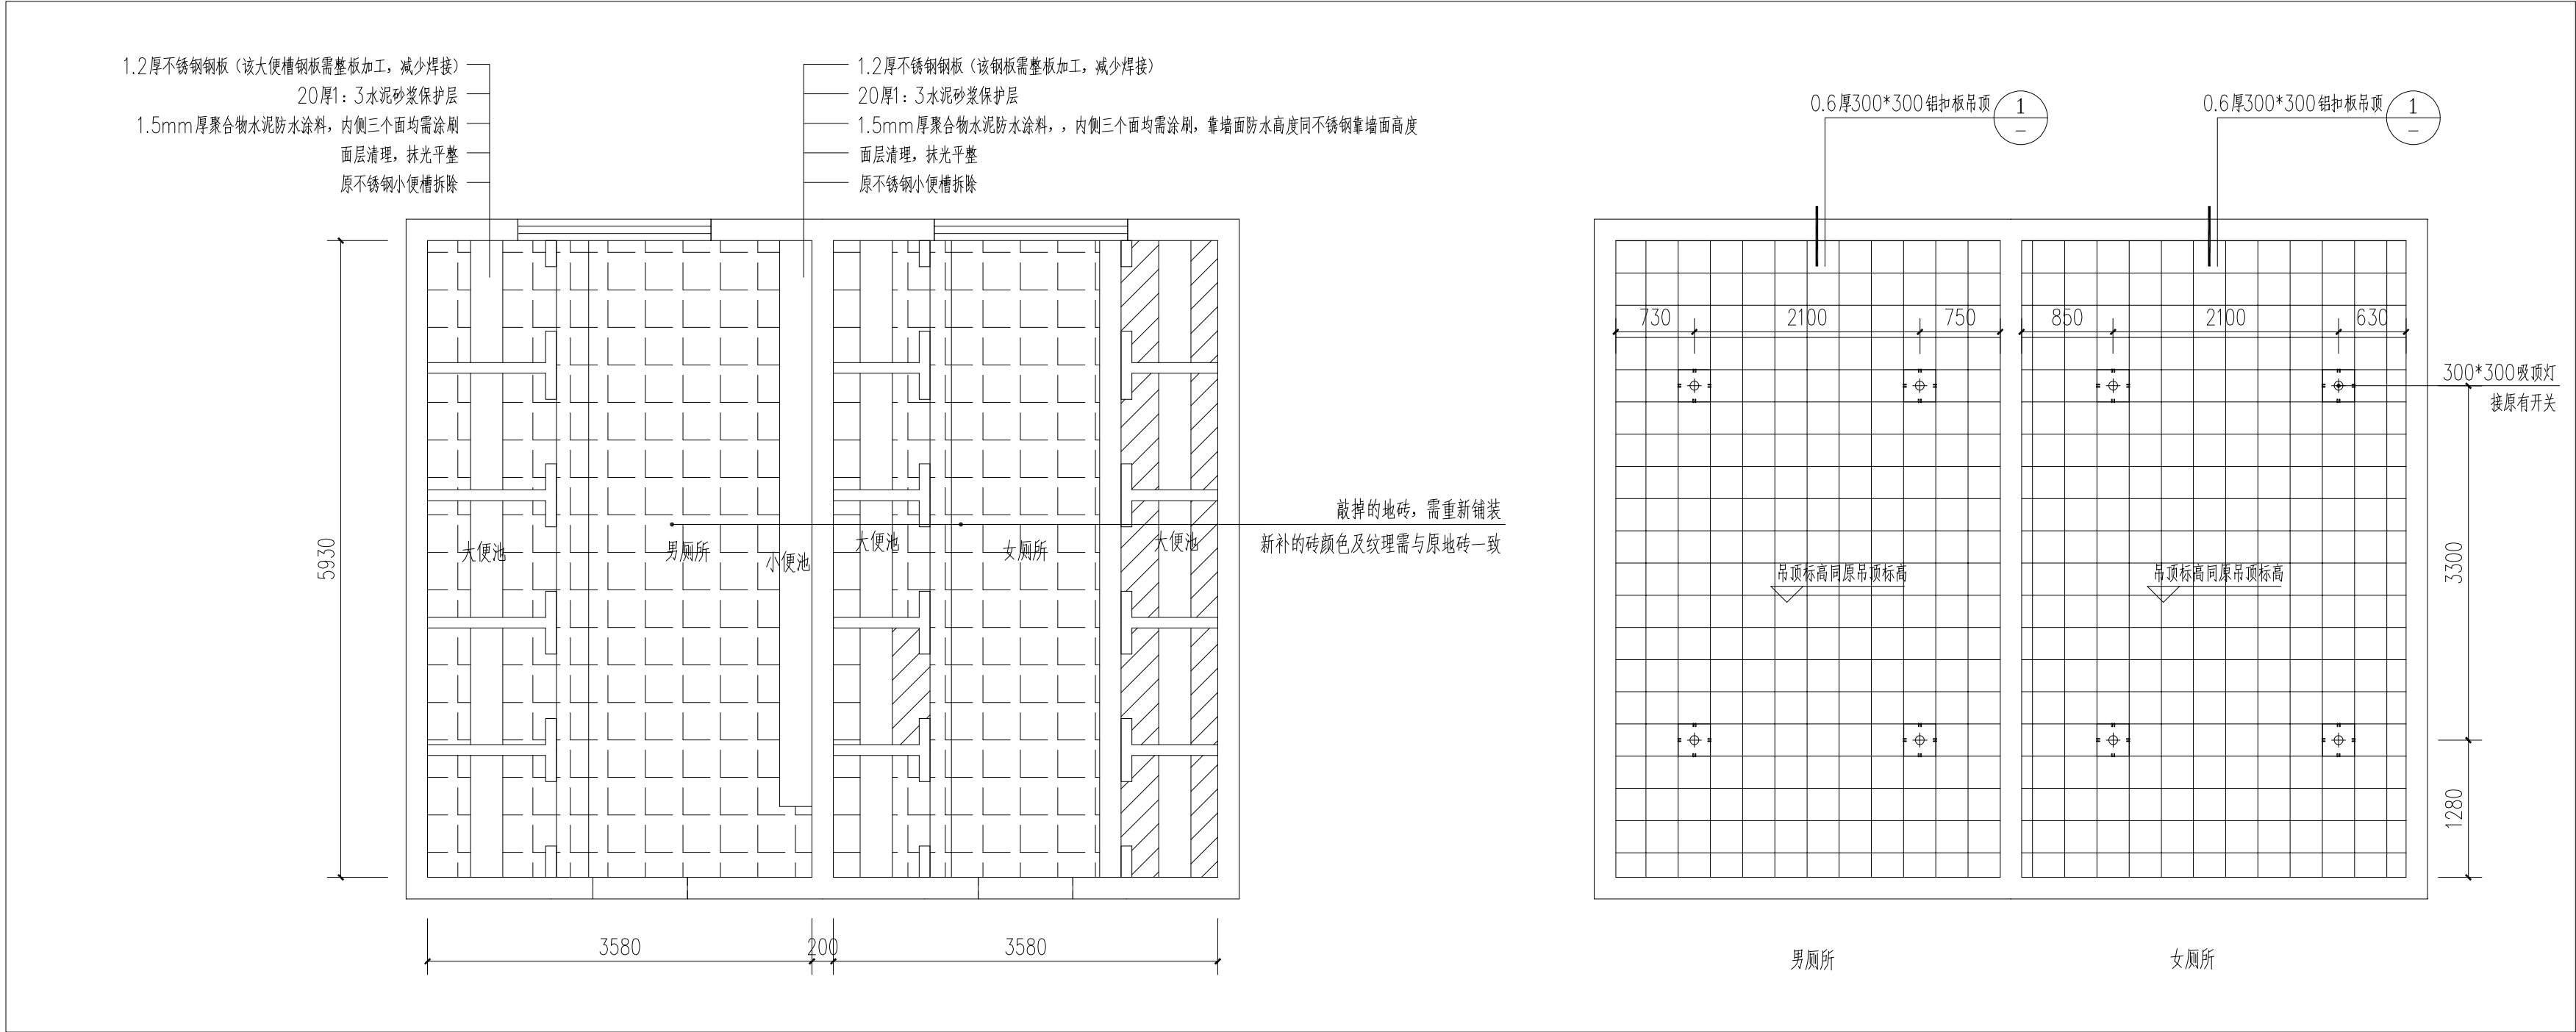

厕所地面翻新图 1:50

厕所吊顶翻新图 1:50

说明: 本项目男女厕所共计20个
其中有4个厕所在一层

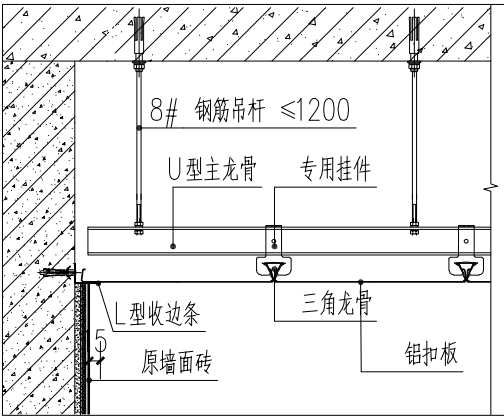

铝扣板吊顶大样图 1:10