


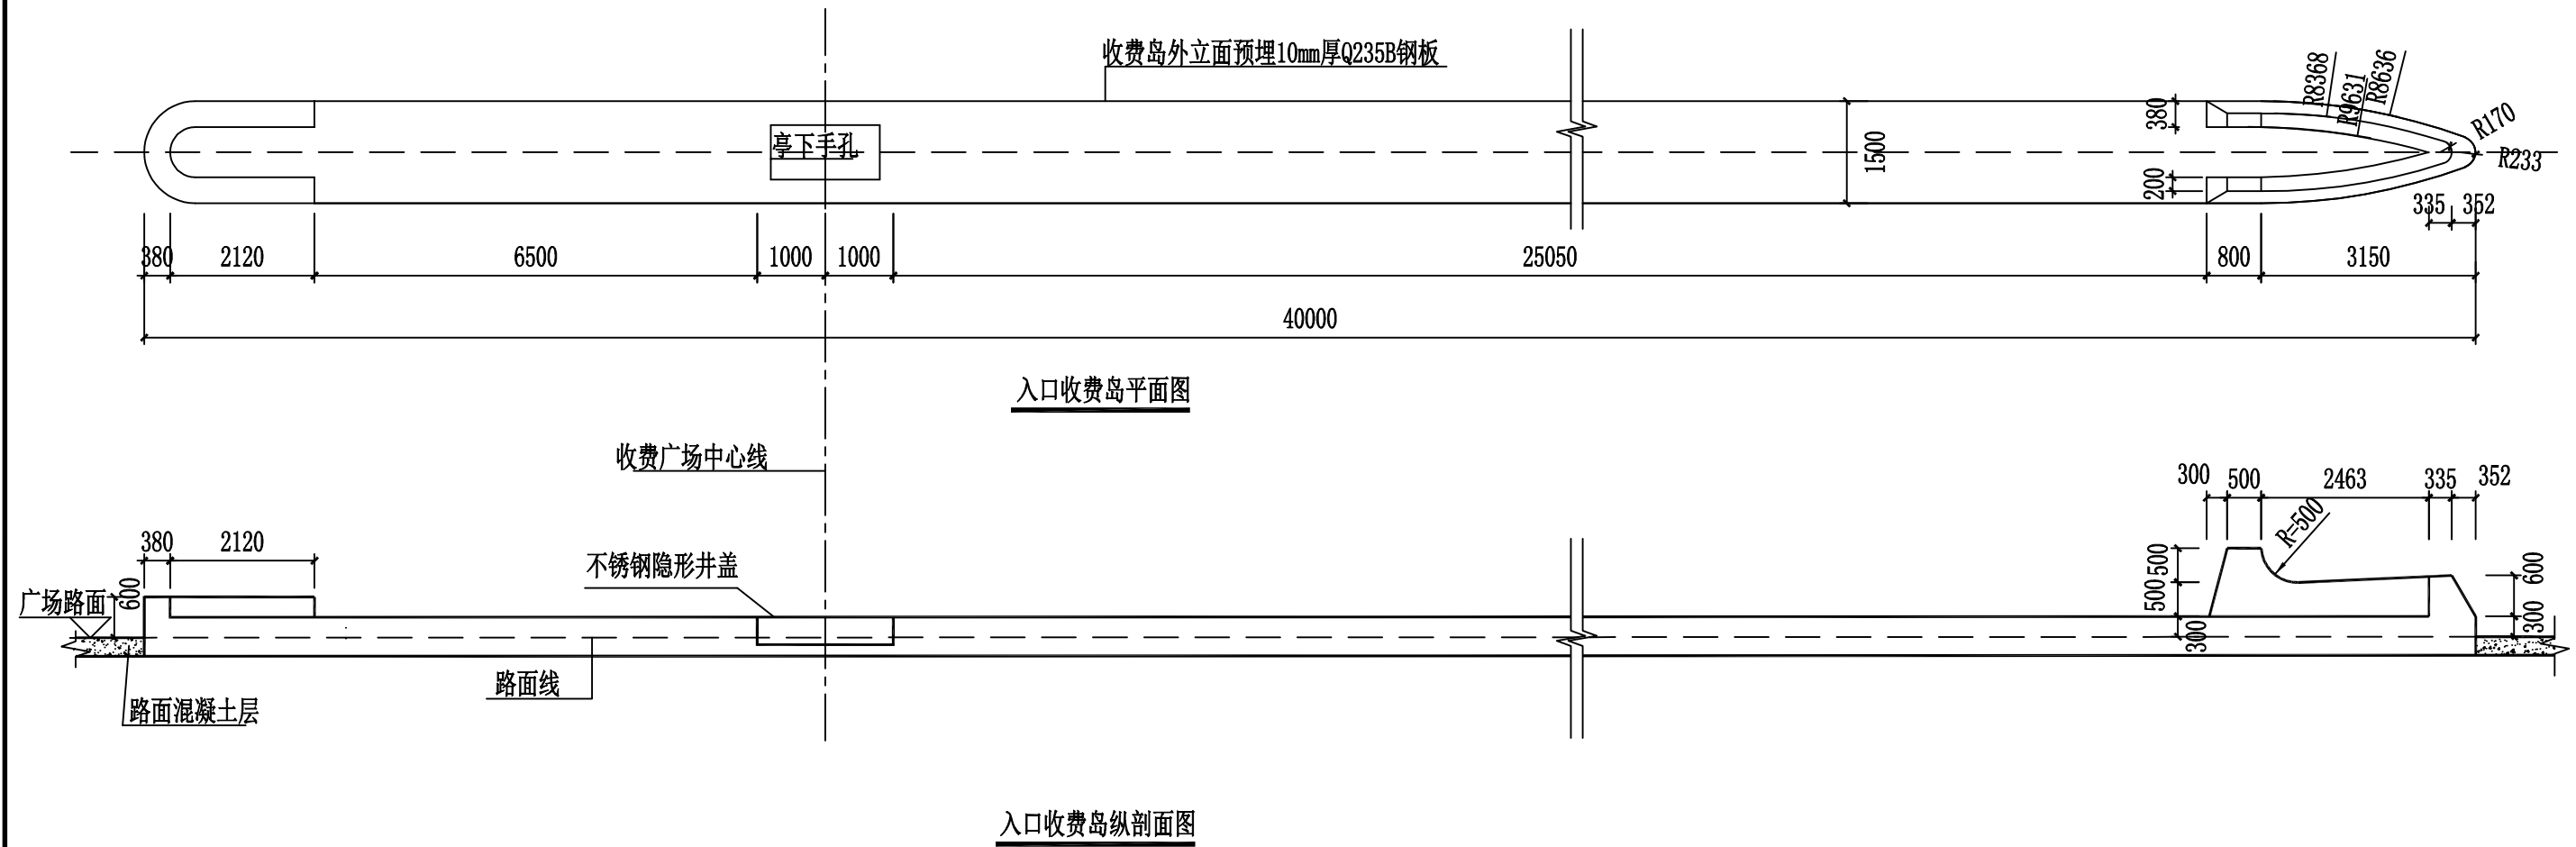

入口島材料表

岛 头 钢 筋						岛头	岛身	岛尾	钢板	水泥砂
型号	直径 mm	根数	每根长 m	总长 m	共重 kg	C40混凝土 m³	C30混凝土 m³	C30混凝土 m³	Q235B m²	浆抹面 m²
	ø14	8	4.2	33.6	40.7	5.46	29.88	3.60	24.72	62.41
	ø8	23	平均1.27	29.21	11.55					
	ø14	50	平均2.1	105	127.1					
	ø12	6	平均8.9	53.4	47.42					
总 重(kg)					226.77					

说明: 1、收费岛岛身和岛尾采用C30混凝土, 岛头采用C40混凝土
2、收费岛外立面预埋10mm厚Q235B钢板, 钢板需要做热镀锌防锈处理, 应满足《公路交通工程钢构件防腐技术条件》(GB/T 18226-2015)的有关规定。
3、岛头及岛尾见附属设施大样图。
4、本图适用于宽度为1.5m的收费岛。