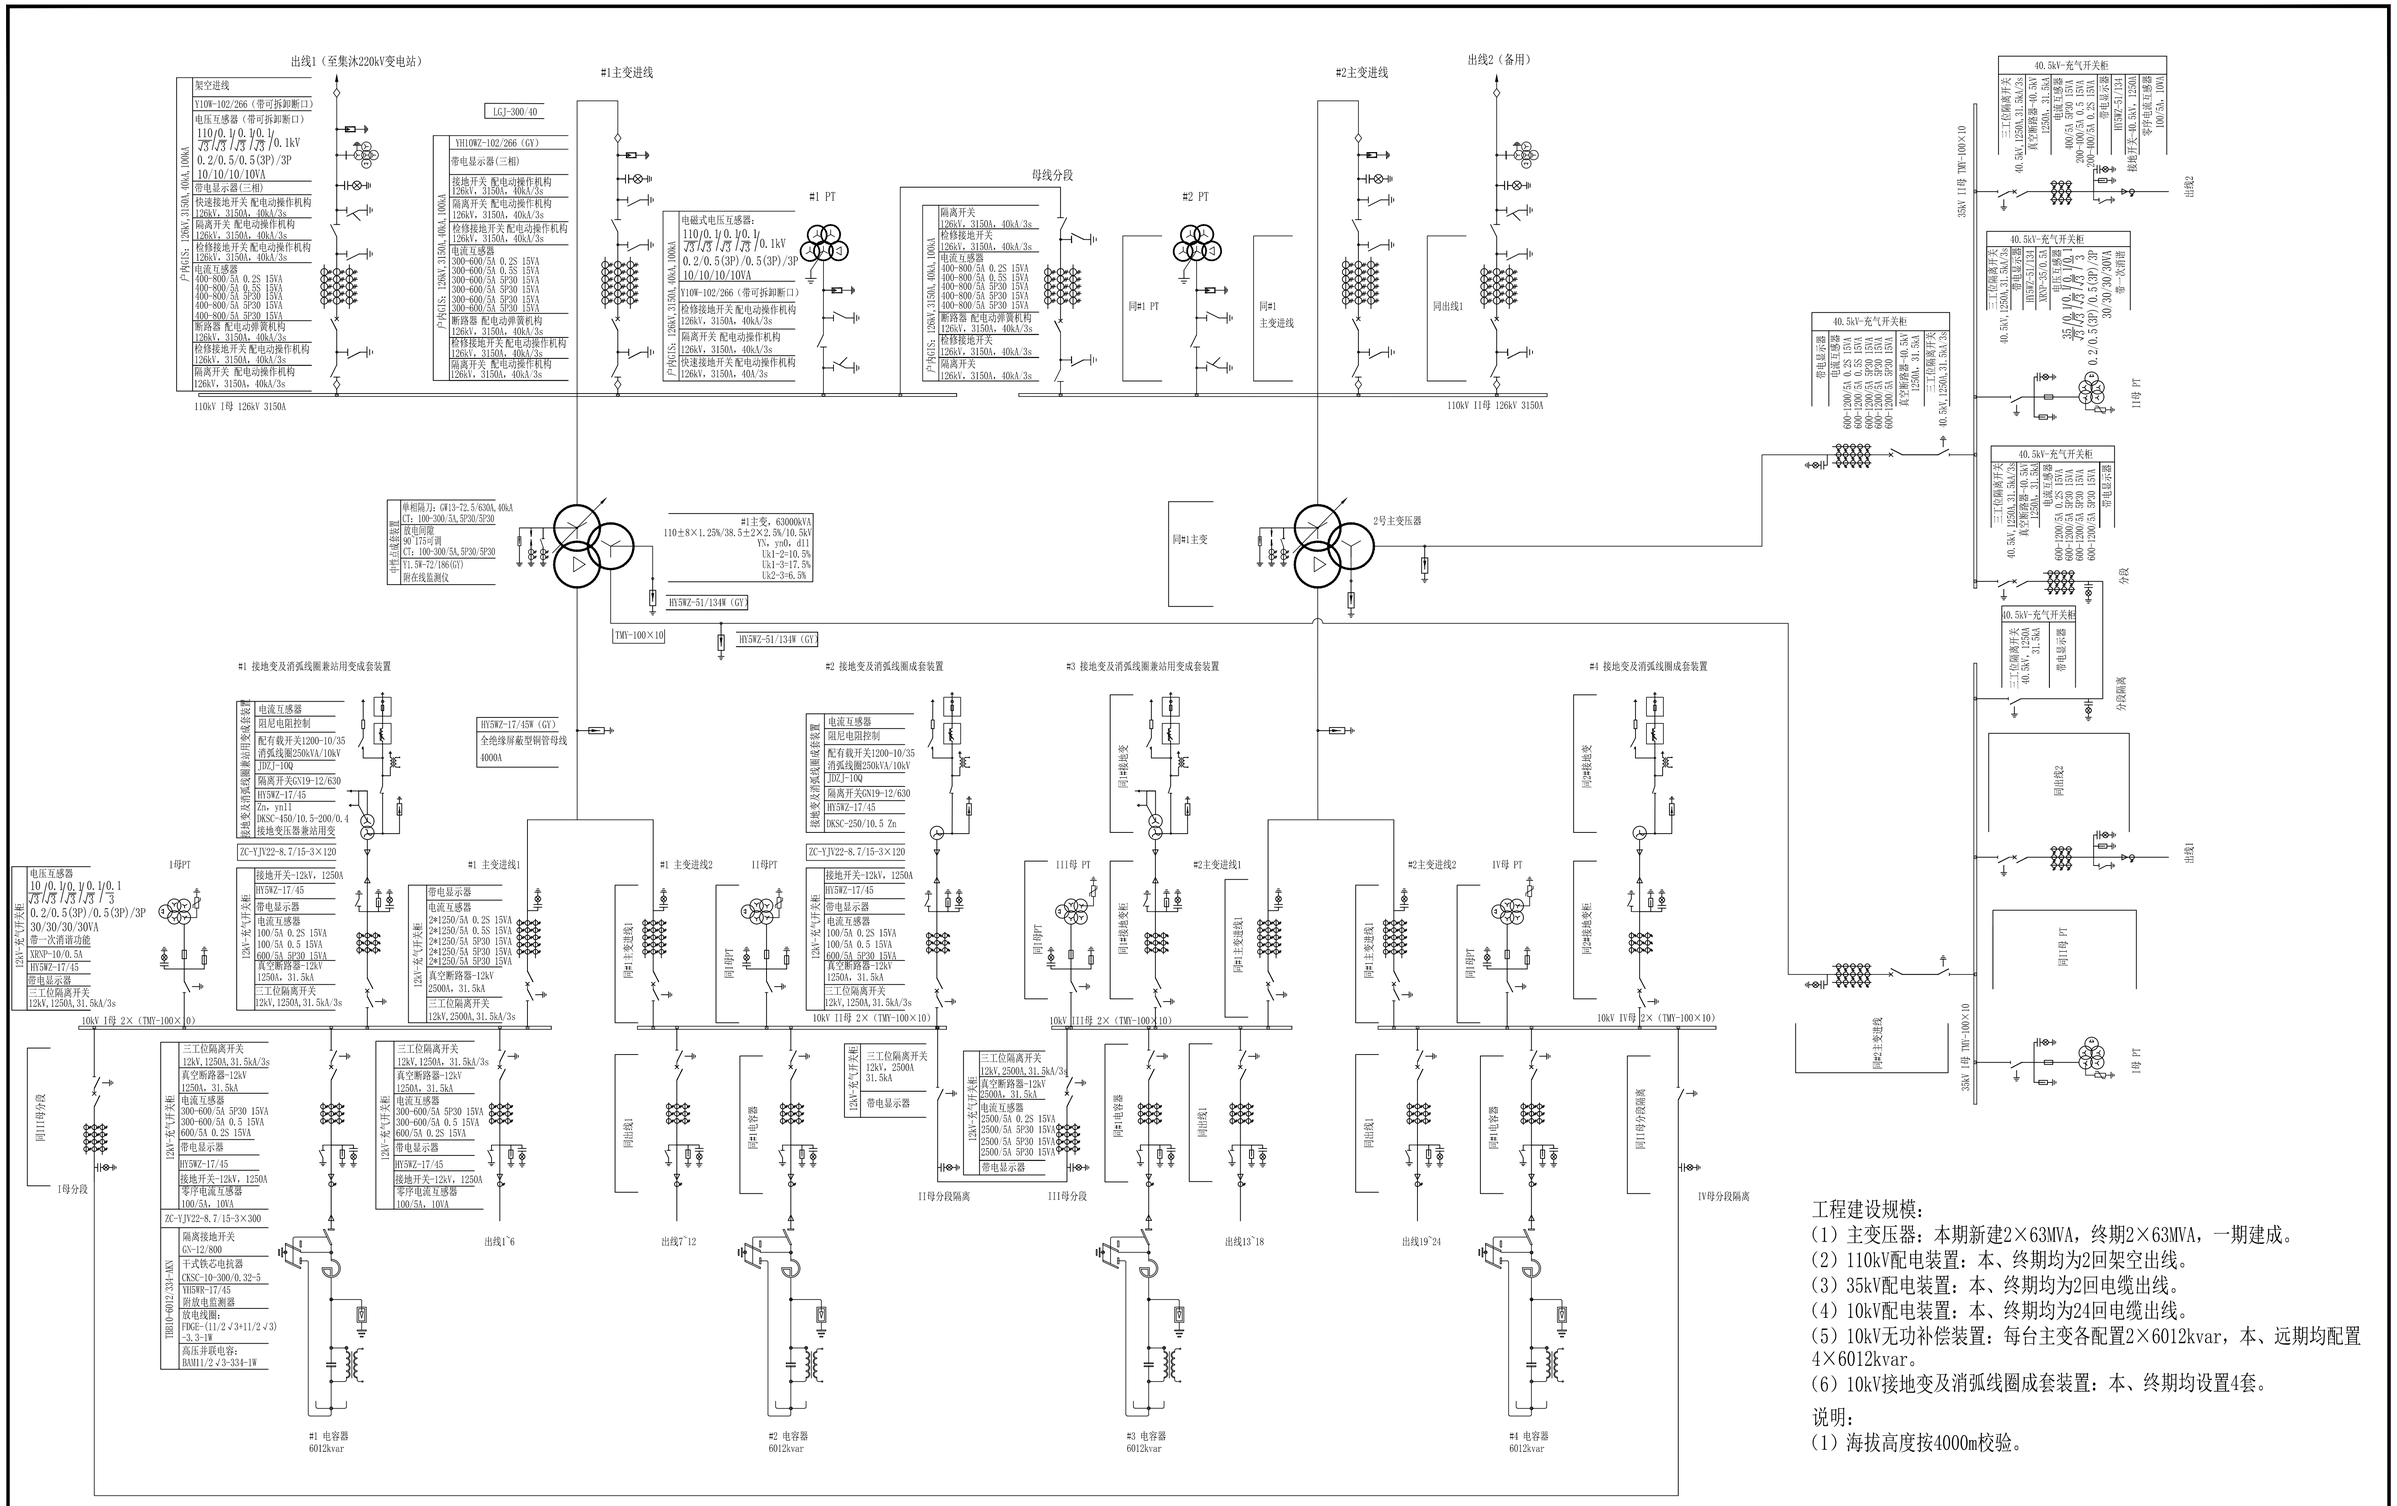

工程建设规模：

（1）主变压器：本期新建2×63MVA，终期2×63MVA，一期建成。

（2）110kV配电装置：本、终期均为2回架空出线。

（3）35kV配电装置：本、终期均为2回电缆出线。

（4）10kV配电装置：本、终期均为24回电缆出线。

（5）10kV无功补偿装置：每台主变各配置2×6012kvar，本、远期均配置4×6012kvar。

（6）10kV接地变及消弧线圈成套装置：本、终期均设置4套。

说明：

（1）海拔高度按4000m校验。