
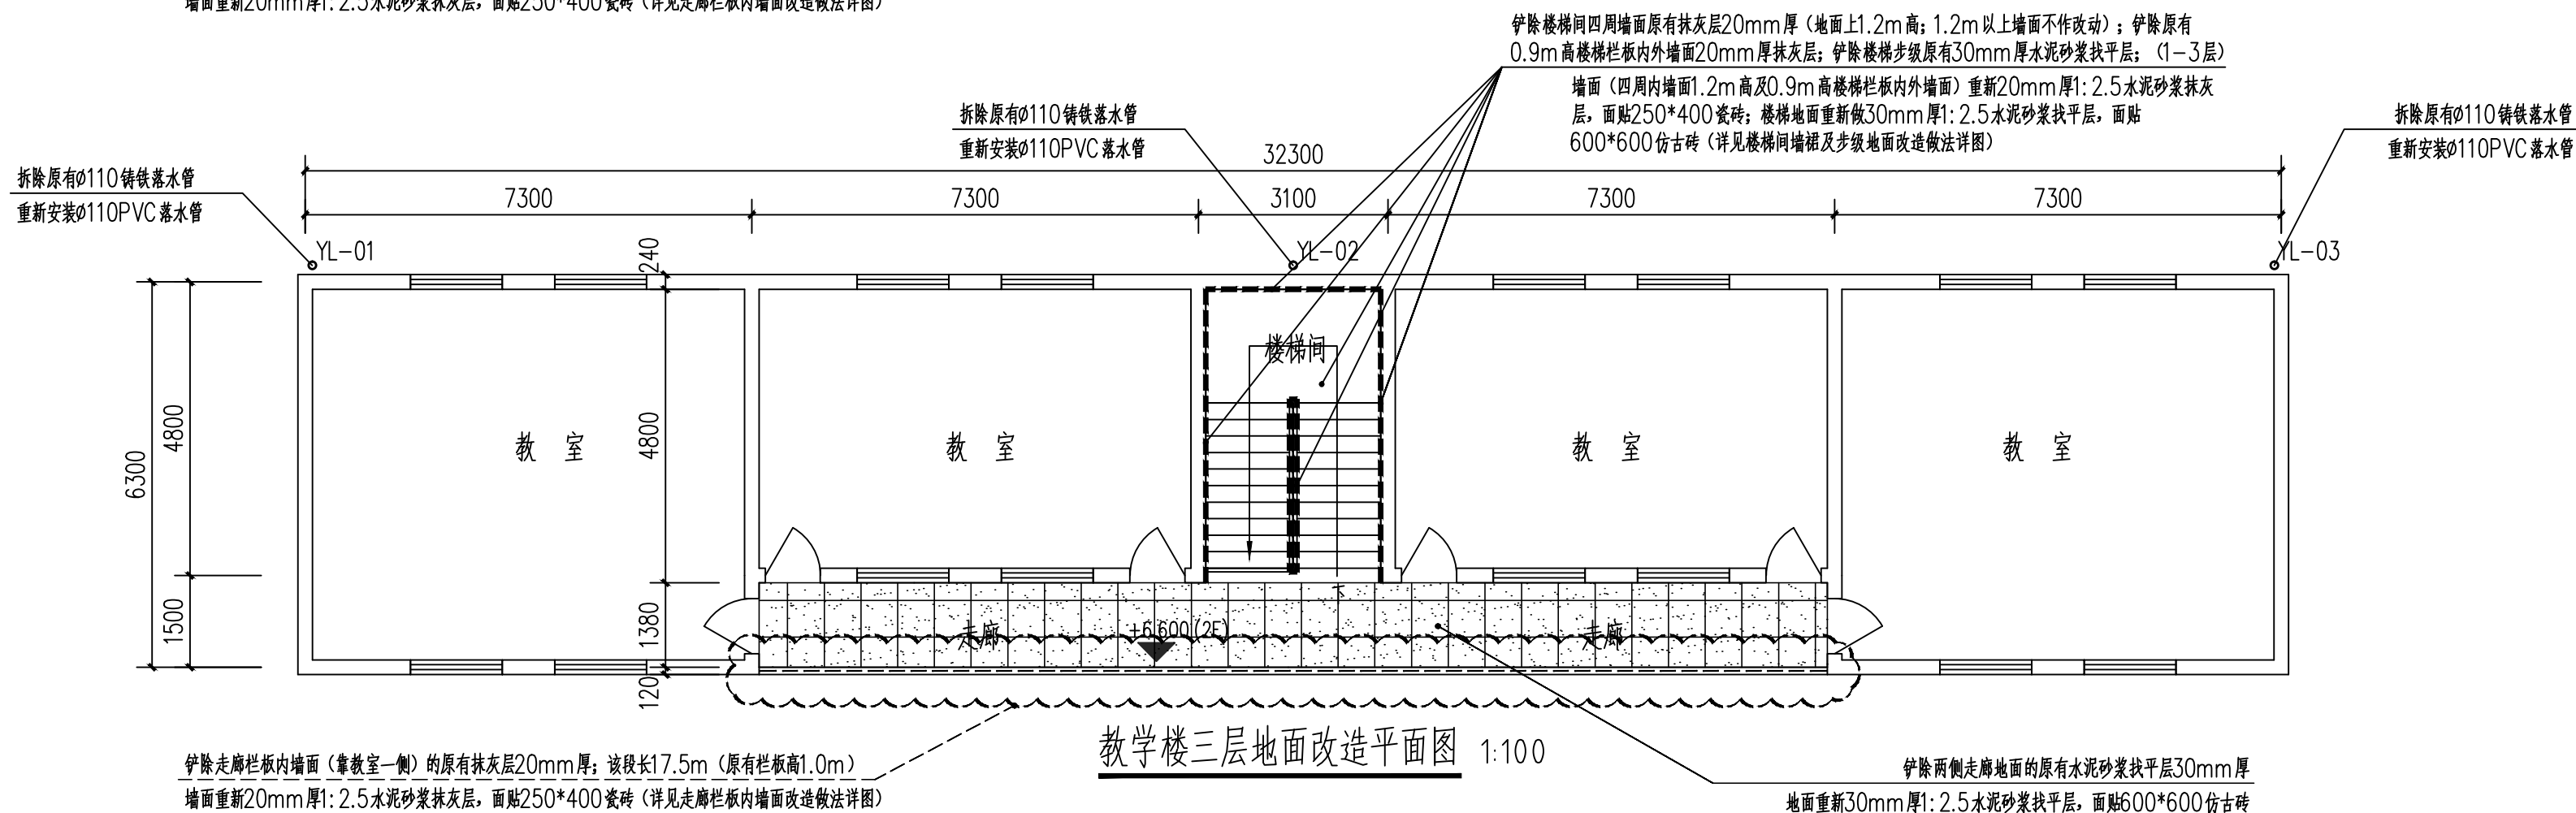


Autodesk

工程编号	HY2024-0508
图 别	建 施
图 号	01 / 05
日 期	2024.05


铲除走廊栏板内墙面原有20mm厚抹灰层
墙面新做20mm厚1:2.5水泥砂浆抹灰层;
面贴250*400mm瓷片

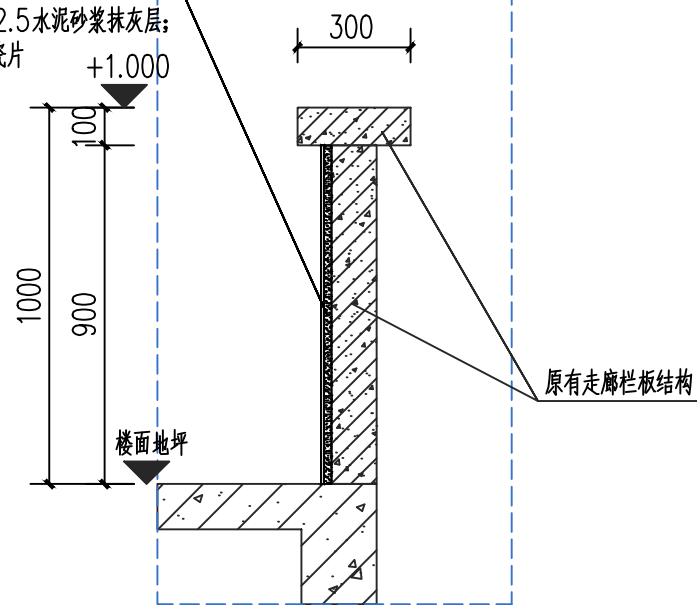

走廊栏板内墙面改造做法详图 1:20

铲除楼梯步级原有30mm厚水泥砂浆找平层
楼梯地面重新做30mm厚1:2.5水泥砂浆找平层, 面贴600*600仿古砖

铲除楼梯间四周墙面原有抹灰层20mm厚(地面上1.2m高;
1.2m以上墙面不作改动);
墙面重新20mm厚1:2.5水泥砂浆抹灰层, 面贴250*400瓷砖;

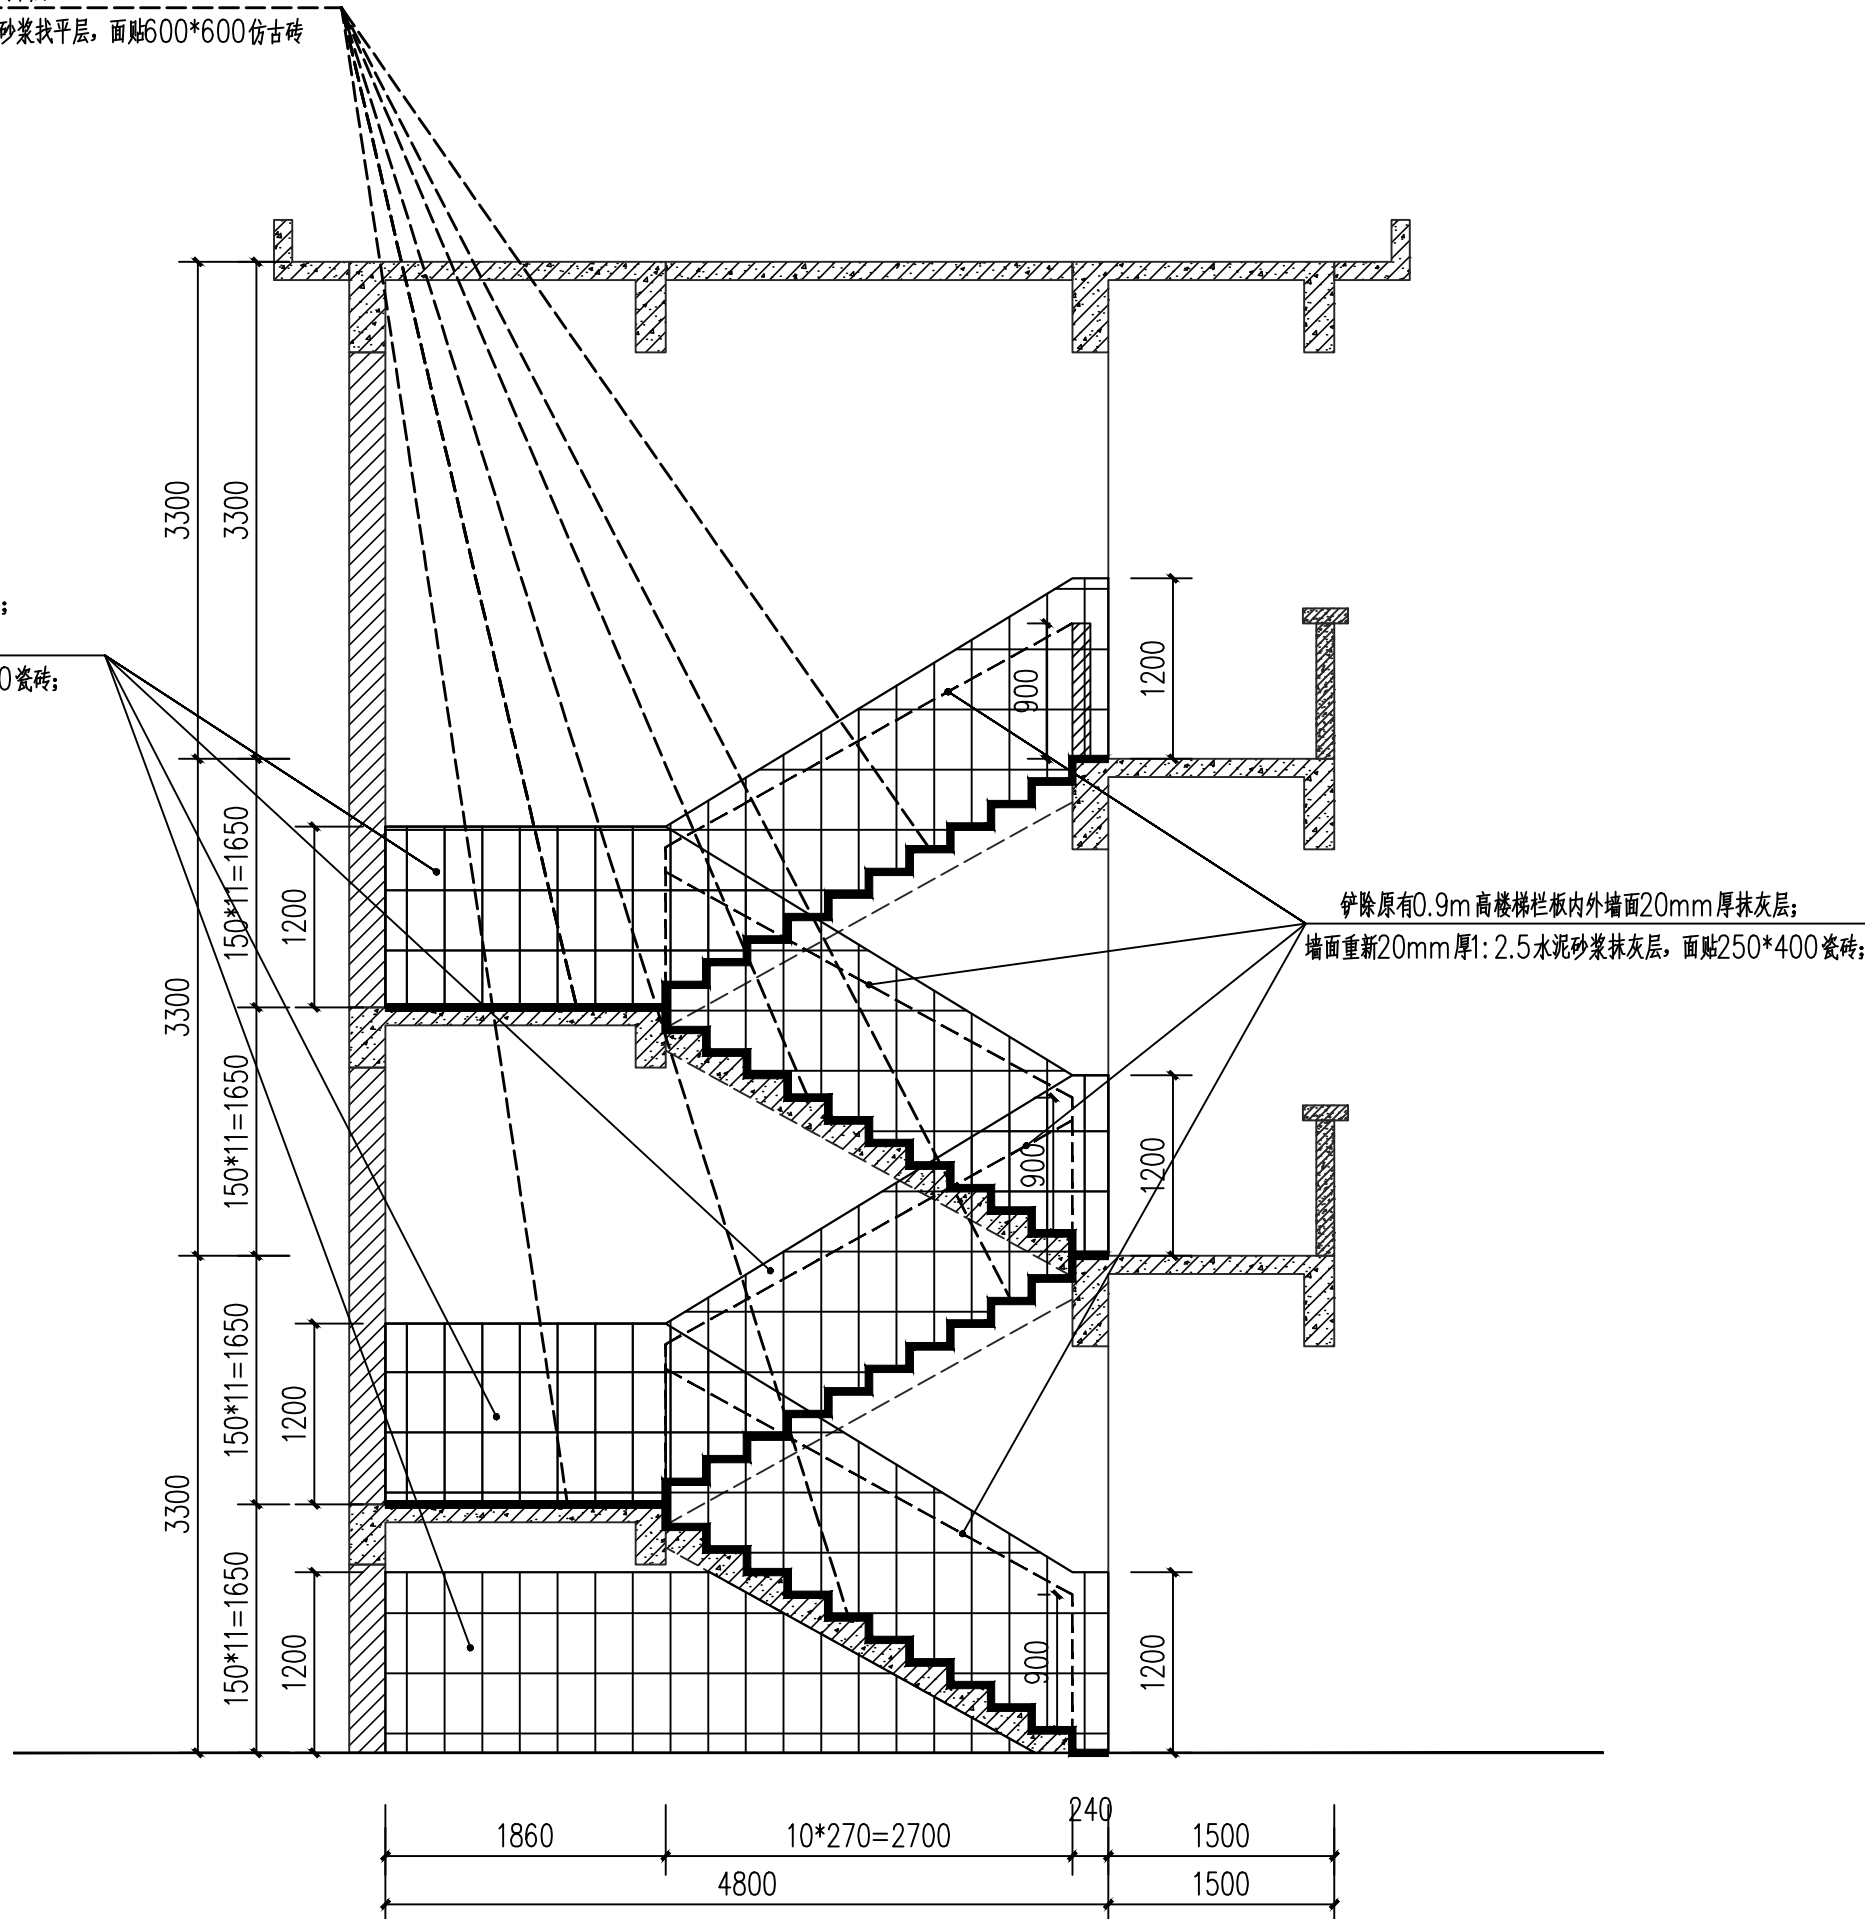

楼梯间墙裙及步级地面改造做法详图 1:50

屋面标高/+9.900

加装87型不锈钢雨水斗

8900

De110PVC管

检查口

室外地坪标高/±0.000

1000

150

接入原有雨水排水管网

教学楼新做落水管大样图 1:50

恒心恒德, 艺精行实。鼎新革故, 国泰民丰。

恒艺鼎丰建设集团有限公司

证书编号: A452008517
建筑行业乙级
市政行业乙级
风景园林工程专项乙级
公路行业(公路)丙级

备注:

本设计图纸未经规划部门同意和施工图审查机构认可,不得用于现场施工,仅供业主建设投资前估算建设造价之参考图。

施工图审查合格书编号:

图纸专用章

注册建筑师执业章

工程名称:
旧教学楼走廊及前操场地面改造等维修工程

项目名称:

建设单位:
肇庆市高要区金利镇北门小学

审 定	余朝相	马乐群
项目负责人	马乐群	马乐群
专业负责人	马乐群	马乐群
审 核	马乐群	马乐群
校 对	杨光训	王 延
设 计	王 延	王 延
制 图	王 延	王 延

图 名:

走廊栏板内墙面改造做法详图
楼梯间墙裙及步级地面改造做法详图
教学楼新做落水管大样图

工程编号	HY2024-0508	
图 别	建 施	
图 号	02	05
日 期	2024.05	

通暖



 恒艺鼎丰建设集团有限公司

备注：
本设计图纸未经规划部门同意和施工图审查机构认可，不得用于现场施工，仅供业主建设投资前估算建设造价之参考图。

施工图审查合格书编号:

图纸专用章

注册建筑师执业章

工程名称：
旧教学楼走廊及前操场地面改造等维修工程

项目名称:



建设单位：
肇庆市高要区金利镇北门小学

审 定	余朝相	余朝相
项目负责人	马乐群	马乐群
专业负责人	马乐群	马乐群
审 核	马乐群	马乐群
校 对	杨光训	杨光训
设 计	王 延	王 延
制 图	王 延	王 延

图 名:

校园地面原状及清拆图

工程编号	HY2024-0508	
图 别	建 施	
图 号	03	05
日 期	2024.05	

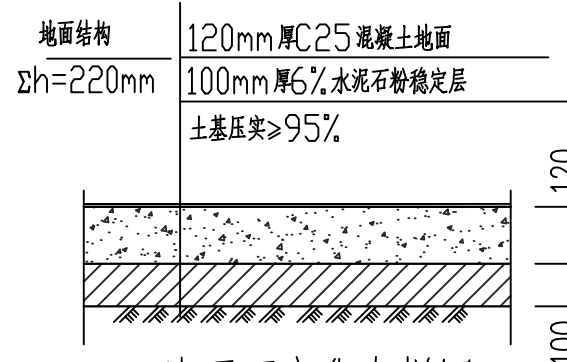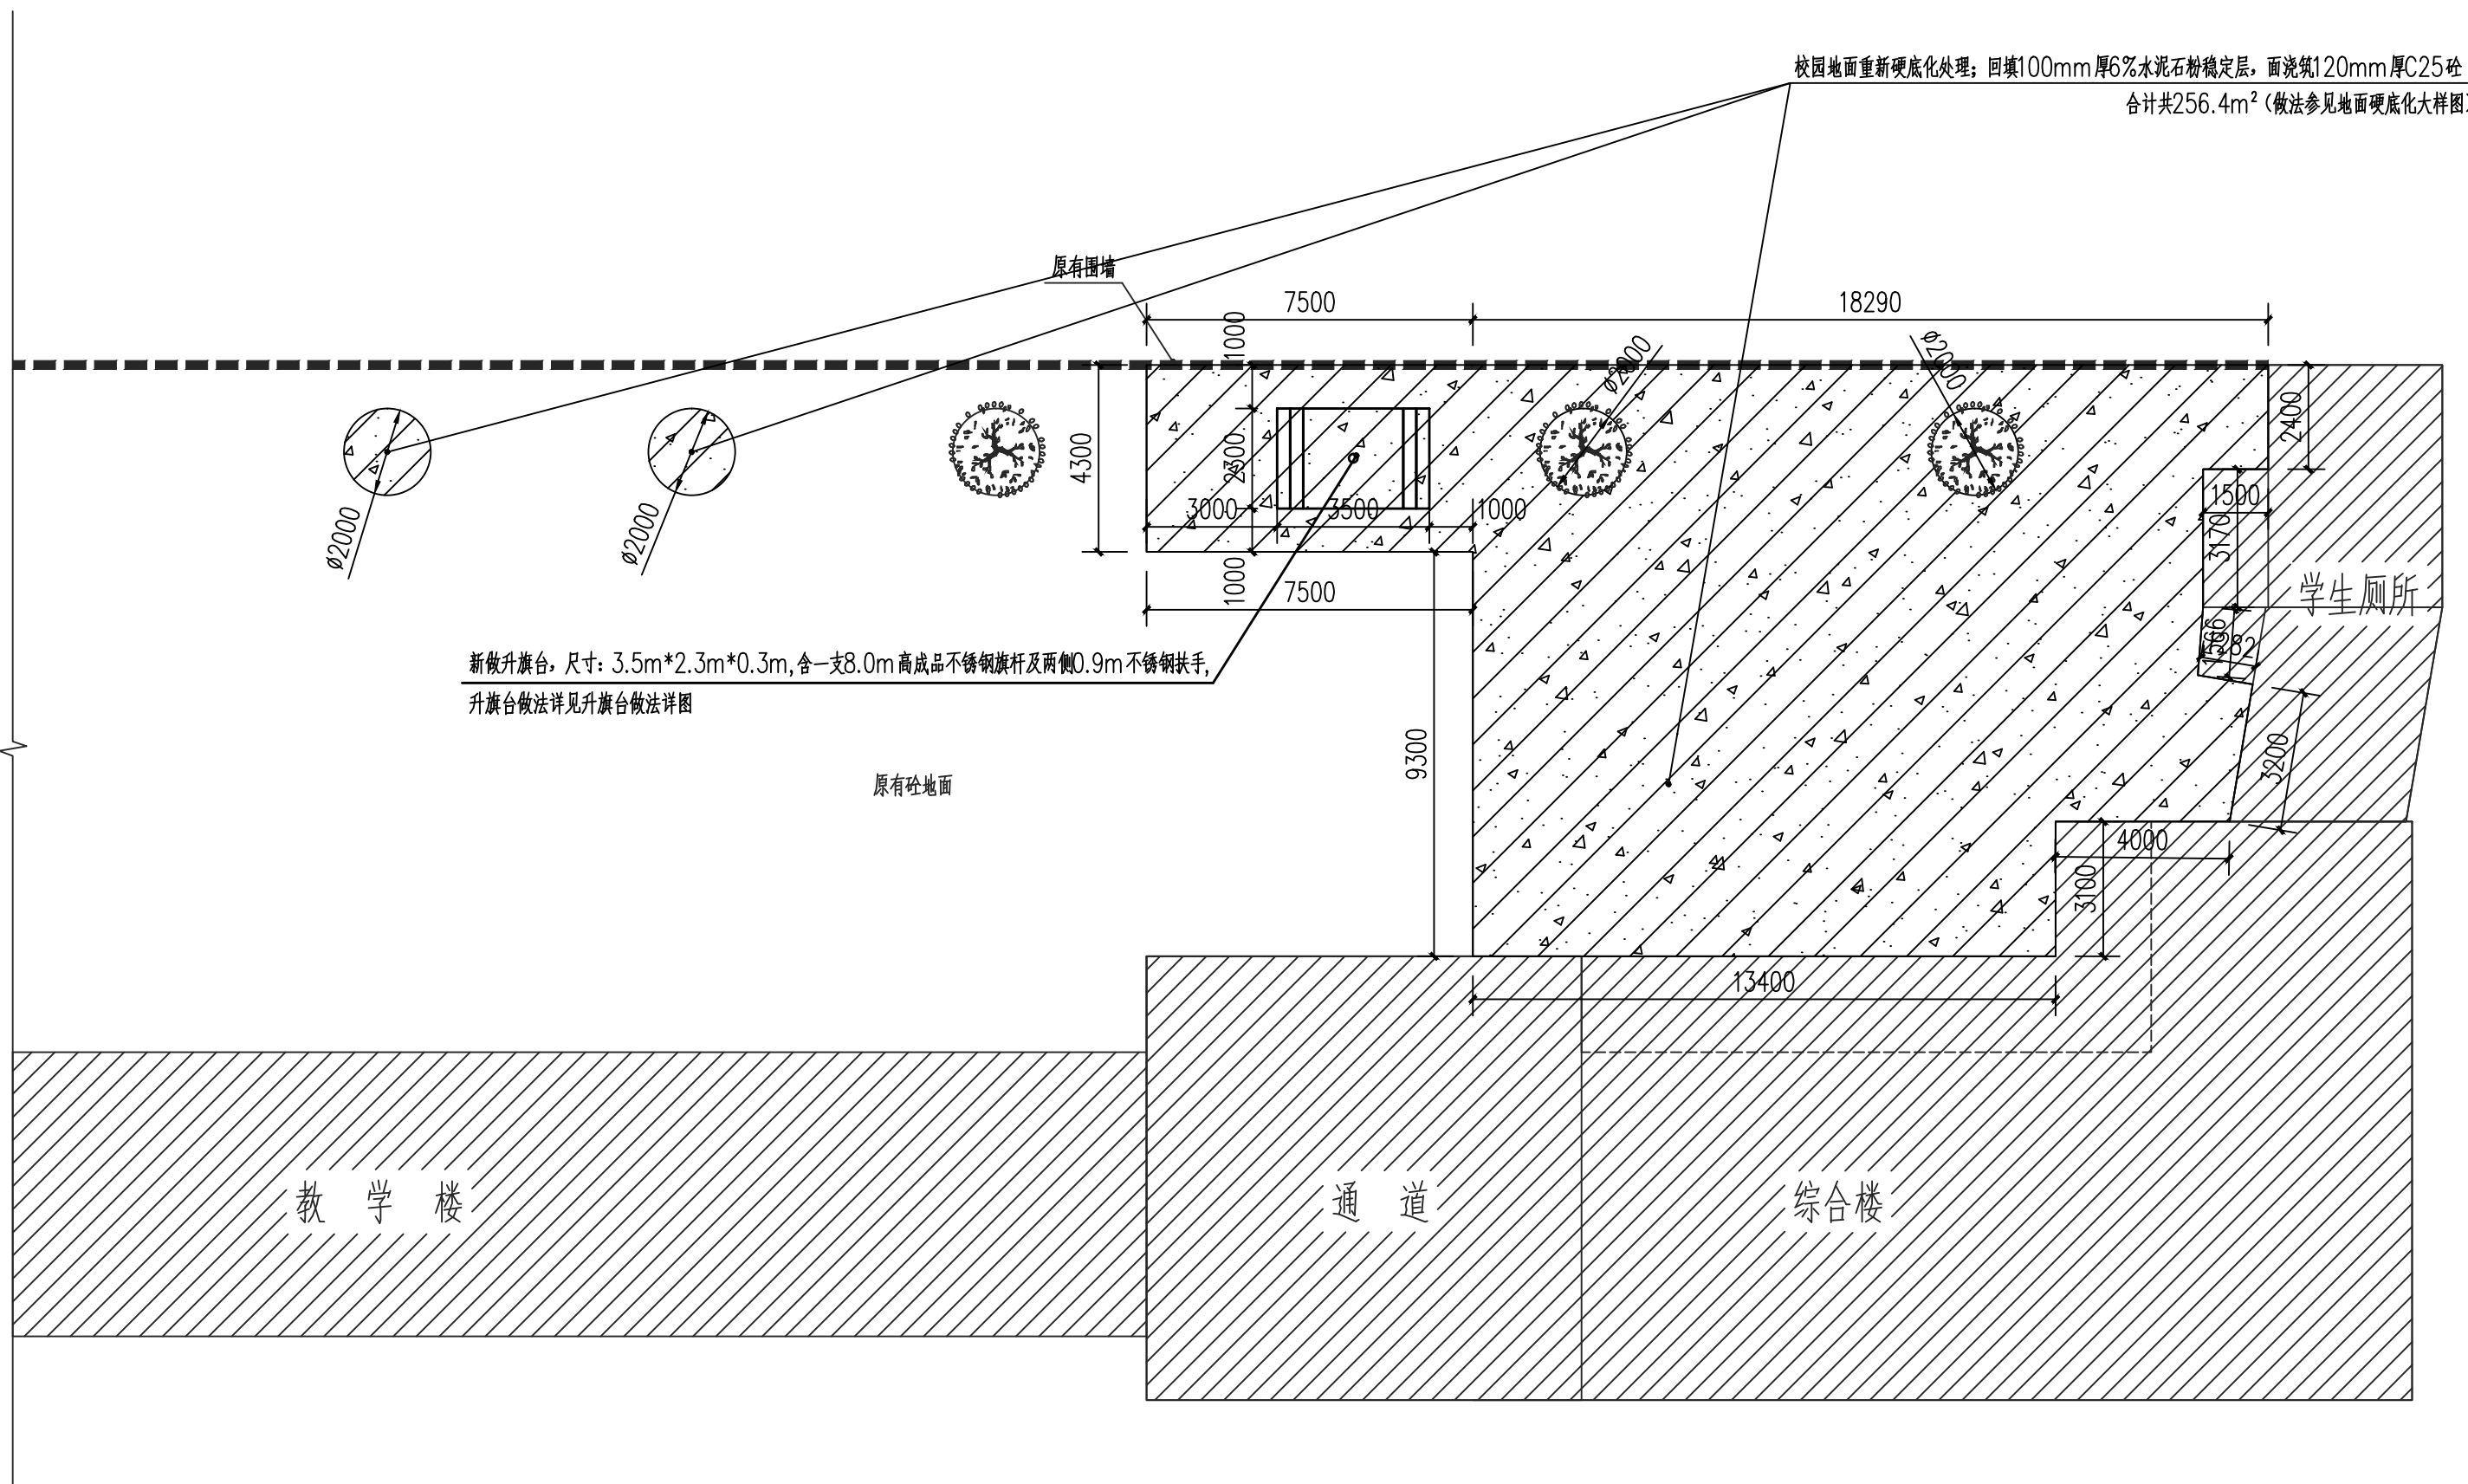

地面硬底化大样图

注：每隔6m设5mmX50mm（深）伸缩缝一道，
沥青缝灌。路面直接地台或路面的，留缝填建筑嵌缝油膏；

校园地面改造平面图 1:150

恒心恒德，艺精行实。鼎新革故，国泰民丰。



恒艺鼎丰建设集团有限公司

证书编号：A452008517
建筑行业乙级
市政行业乙级
风景园林工程专项乙级
公路行业（公路）丙级

备注：

本设计图纸未经规划部门同意和施工图审查机构认可，不得用于现场施工，仅供业主
建设投资前估算建设造价之参考图。

施工图审查合格书编号：

图纸专用章

注册建筑师执业章

工程名称：

旧教学楼走廊及前操场地面改造等维修工程

项目名称：

建设单位：

肇庆市高要区金利镇北门小学

审 定	余朝相	
项目负责人	马乐群	
专业负责人	马乐群	
审 核	马乐群	
校 对	杨光训	
设 计	王 延	
制 图	王 延	


图 名：

校园地面改造平面图

地面硬底化大样图

工程编号	HY2024-0508	
图 别	建 施	
图 号	04	05
日 期	2024.05	

通暖

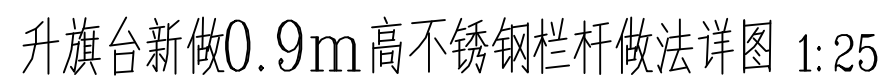筑

 恒艺鼎丰建设集团有限公司

备注：
本设计图纸未经规划部门同意和施工图审查机构认可，不得用于现场施工，仅供业主建设投资前估算建设造价之参考图。

施工图审查合格书编号:

图纸专用章

注册建筑师执业章

工程名称：
旧教学楼走廊及前操场地面改造等维修工程

项目名称:

建设单位：
肇庆市高要区金利镇北门小学

审 定	余朝相	
项目负责人	马乐群	马乐群
专业负责人	马乐群	马乐群
审 核	马乐群	马乐群
校 对	杨光训	杨光训
设 计	王 延	王 延
制 图	王 延	

图 名:

升旗台做法详图

工程编号	HY2024-0508	
图 别	建 施	
图 号	05	05
日 期	2024.05	