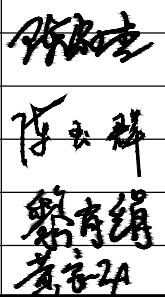



图 纸 目 录

顺序	图幅	图 纸 名 称	图纸编号
01	A3	图纸目录	J-00
02	A2	首层平面布置图、二~三层平面布置图	J-01
03	A2	不上人屋面改造前平面布置图、不上人屋面改造后平面布置图	J-02
04	A2	①~⑧轴外墙改造前立面图、①~⑧轴外墙改造后立面图	J-03
05	A2	⑧~①轴外墙改造前立面图、⑧~①轴外墙改造后立面图	J-04
06	A2	①~⑧轴外墙改造前立面图、①~⑧轴外墙改造后立面图	J-05
07			
08			
09			
10			
11			
12			
13			
14			
15			
16			
17			
18			
19			
20			


云浮市建筑设计院有限公司

建筑工程资质等级:乙级 证书编号:A244017654

审 定	陈淑杏		建设单位	云浮市云城区云城富丰小学	工程号	25026
审 核	陈淑杏		工程名称	云城区云城富丰小学教学楼维修改造工程	专 业	建 筑
项目负责	陈玉群				阶 段	施 工
专业负责	陈玉群		图 纸 容 容	图纸目录	版 次	第一版
校 对	黎肖绢				图 号	J-00
设 计	黄家劲				日 期	2025.07

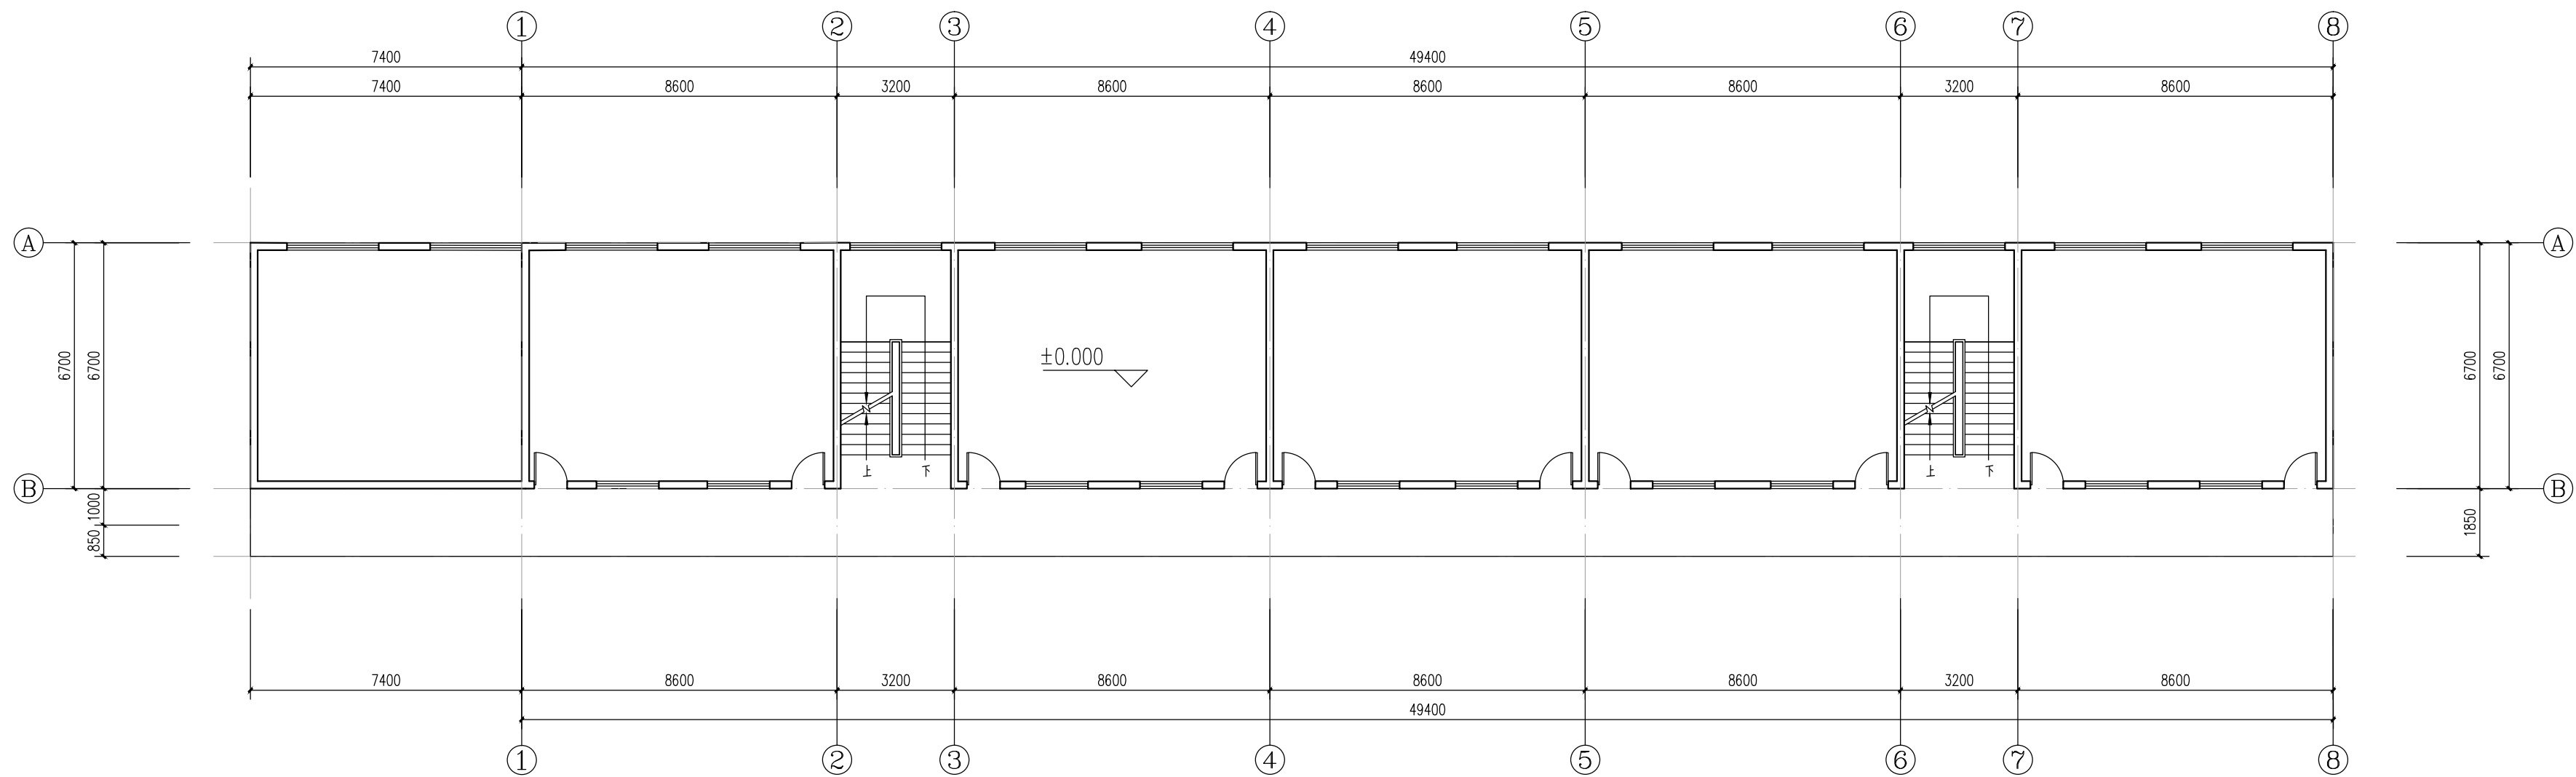


首层平面布置图 1:150

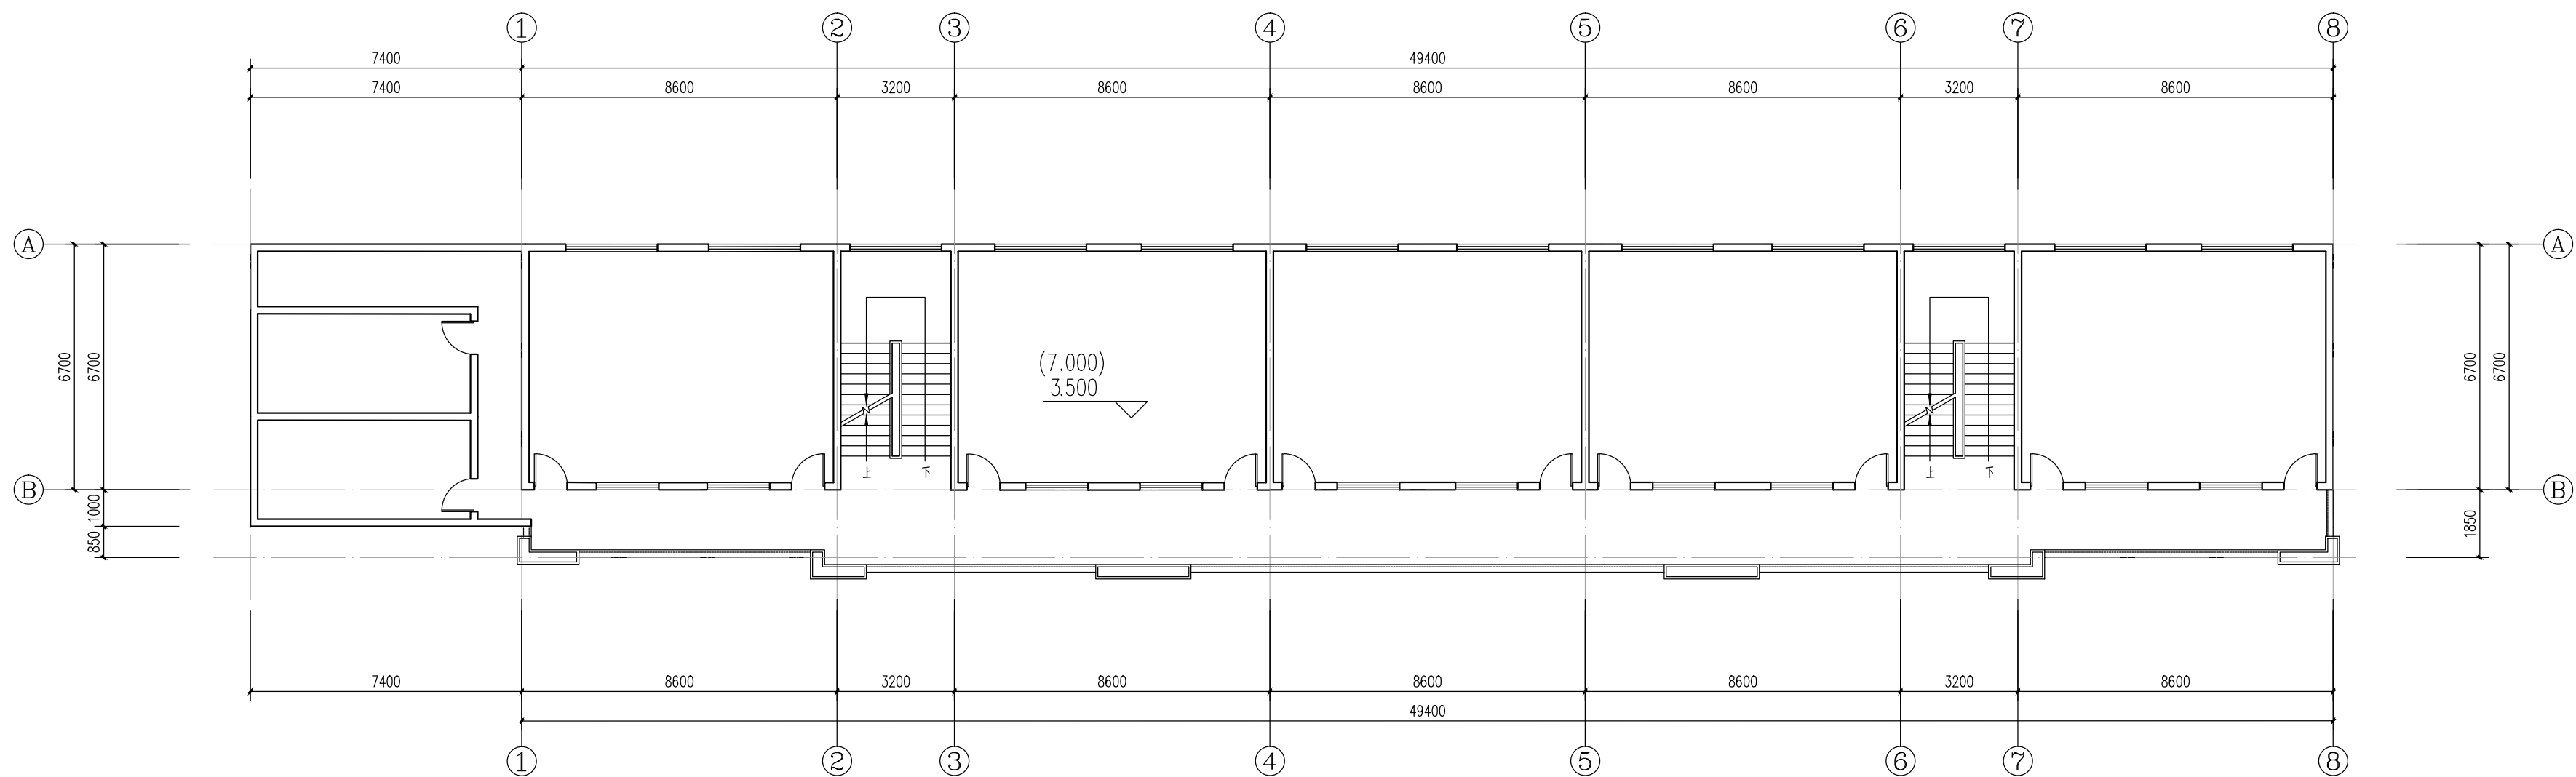


二~三层平面布置图 1:150

云浮市建筑设计院有限公司			建筑工程资质等级:乙级 证书编号:A244017654			
审 定	陈淑杏		建设单位	云浮市云城区云城富丰小学	工程号	25026
审 核	陈淑杏		工程名称	云城区云城富丰小学教学楼维修改造工程	专 业	建 筑
项目负责	陈玉群				阶 段	施 工
专业负责	陈玉群				版 次	第一版
校 对	黎肖绢		图 纸 内 容	首层平面布置图 二~三层平面布置图	图 号	J-01
设 计	黄家劲					日 期



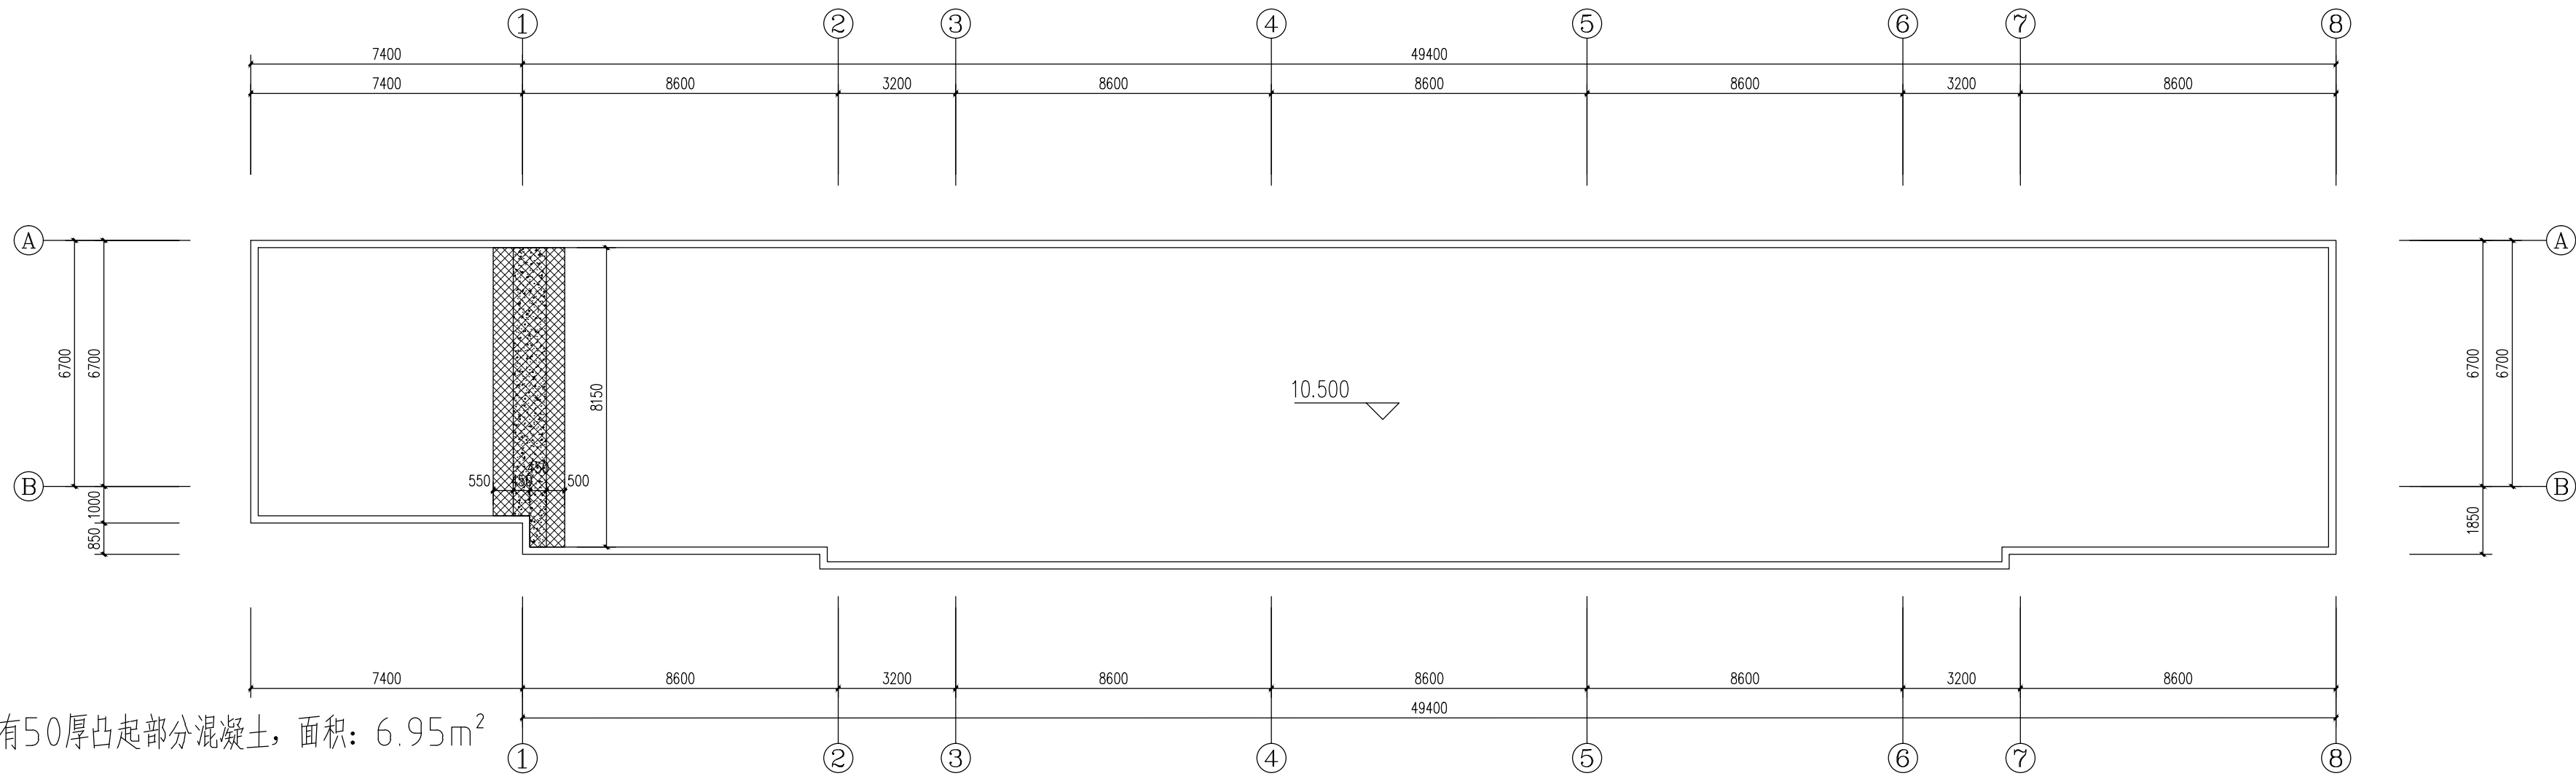


1. 凿除原有50厚凸起部分混凝土，面积：6.95m²
凿除原有30厚防水砂浆，面积：15.04m²
2. 铲除三层局部损坏扇灰层，重新扇灰两遍，油无机涂料两遍，面积暂定墙体30平方米，天花20平方米。
3. 建筑废料外运10公里。


不上人屋面改造前平面布置图 1:150

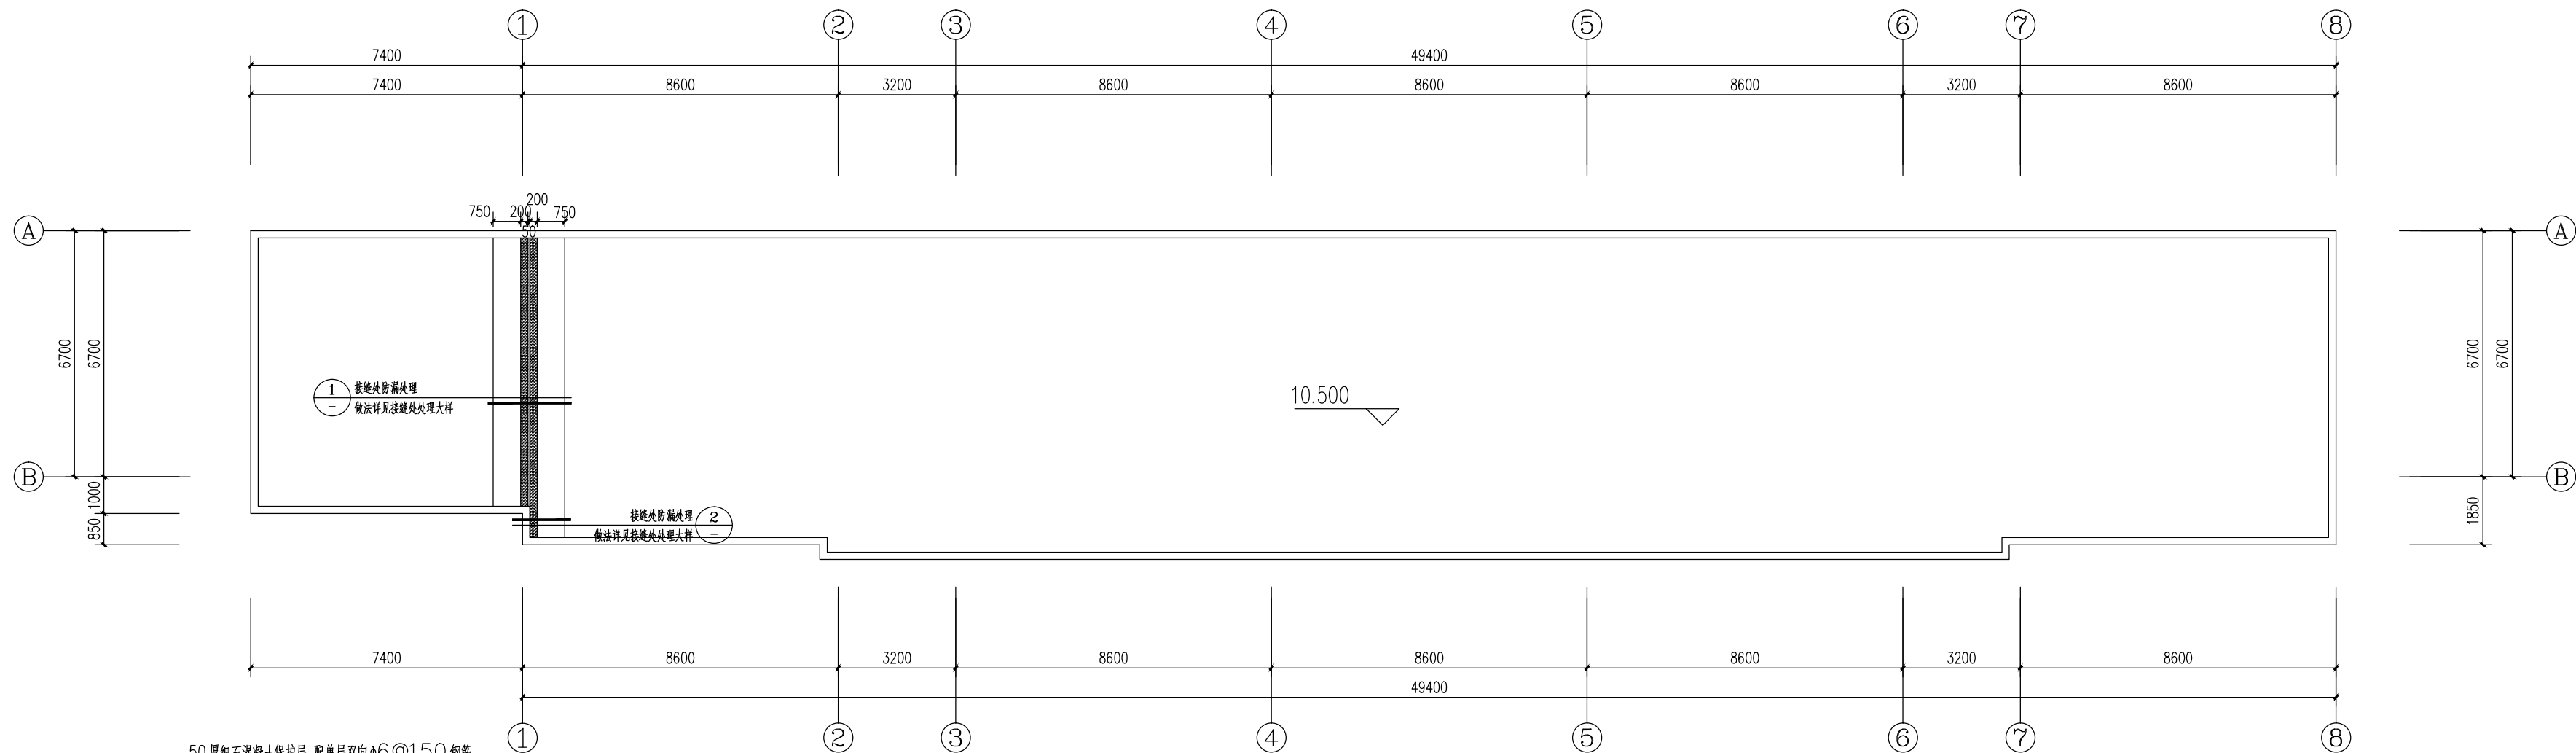

不上人屋面改造后平面布置图 1:150

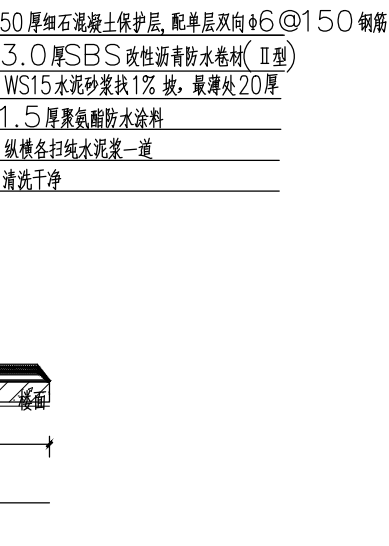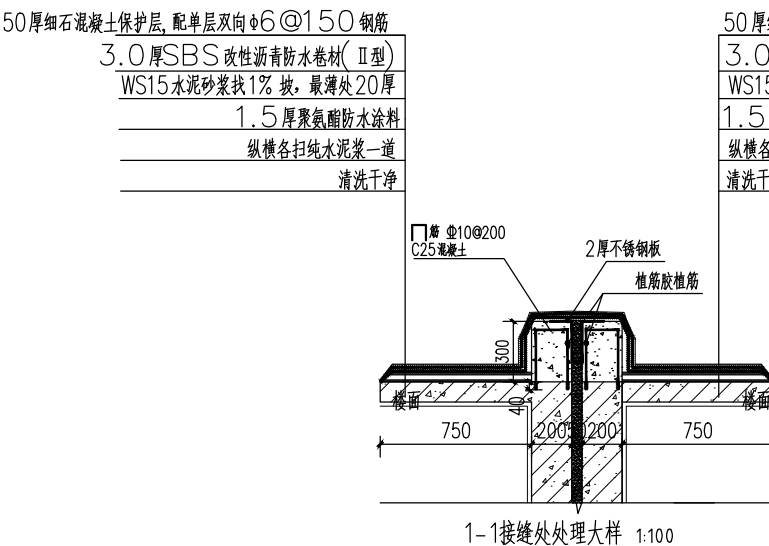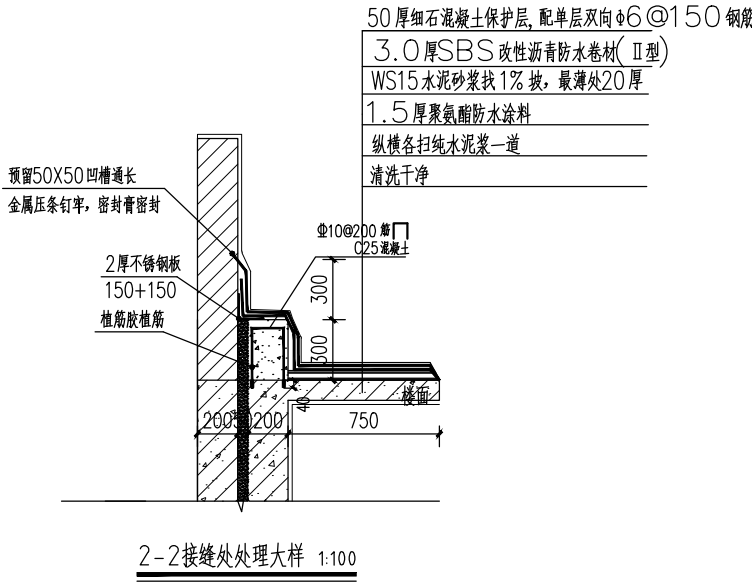


云浮市建筑设计院有限公司			建筑工程资质等级:乙级 证书编号:A244017654			
审 定	陈淑杏		建设单位	云浮市云城区云城富丰小学	工程号	25026
审 核	陈淑杏				专 业	建 筑
项目负责	陈玉群		工程名称	云城区云城富丰小学教学楼维修改造工程	阶 段	施 工
专业负责	陈玉群				版 次	第一版
校 对	黎肖绢		图 纸 内 容	不上人屋面改造前平面布置图 不上人屋面改造后平面布置图	图 号	J-02
设 计	黄家劲					日 期

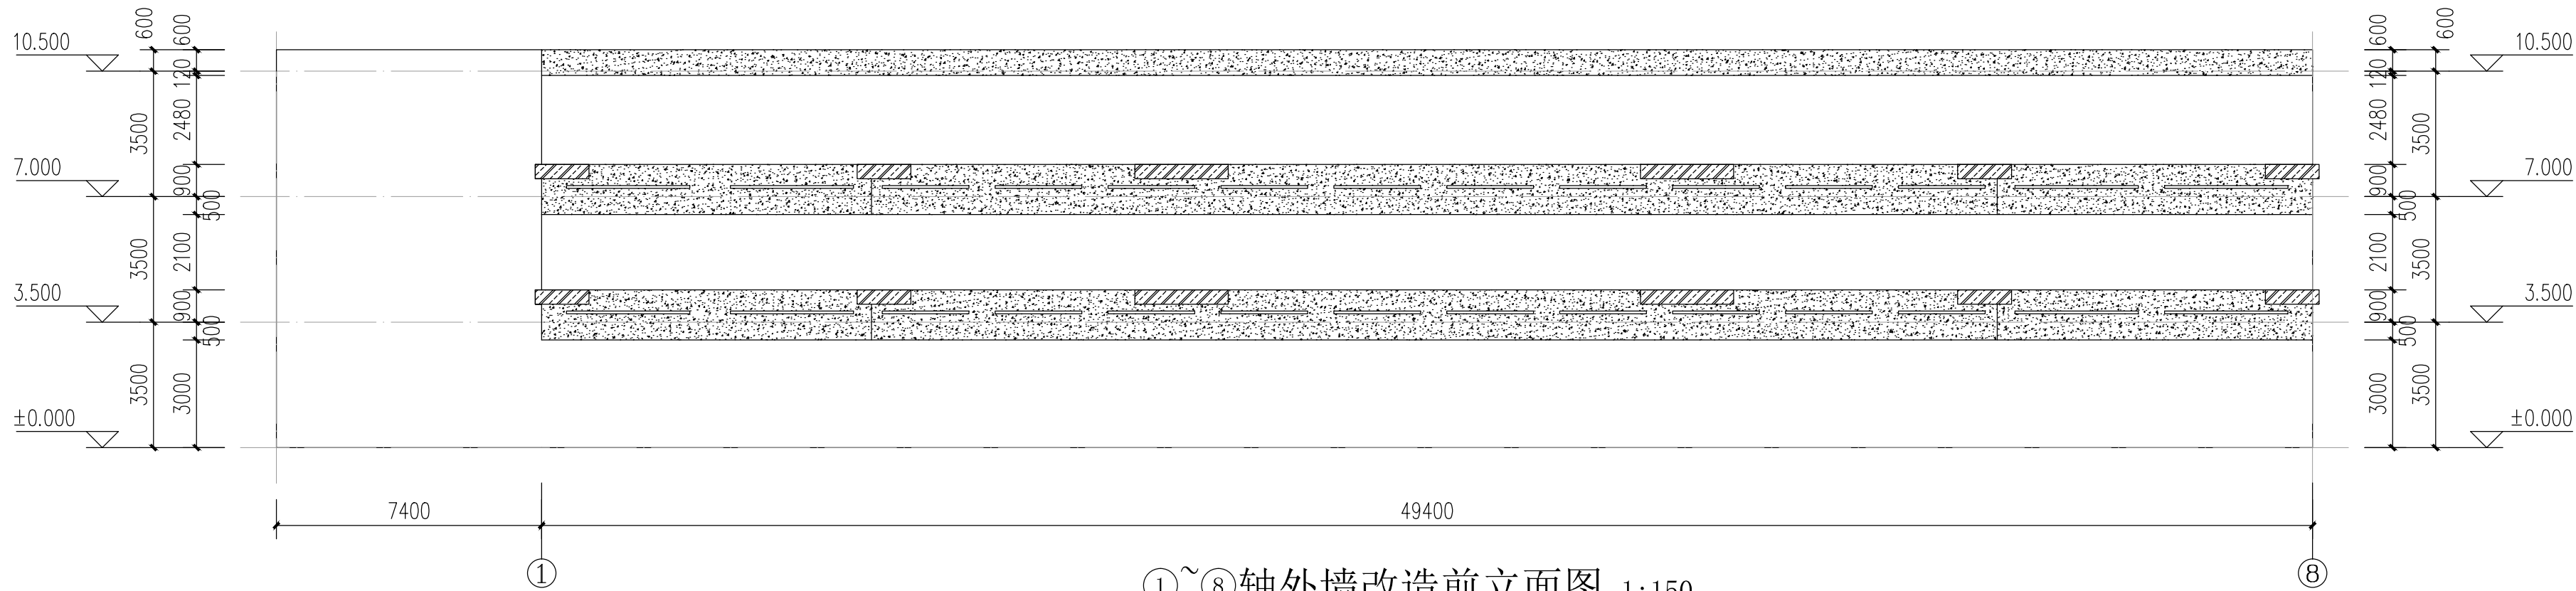


1. 凿除外墙 外侧石米及其批荡层30厚
2. 建筑废料外运10公里。

①~⑧轴外墙改造前立面图 1:150

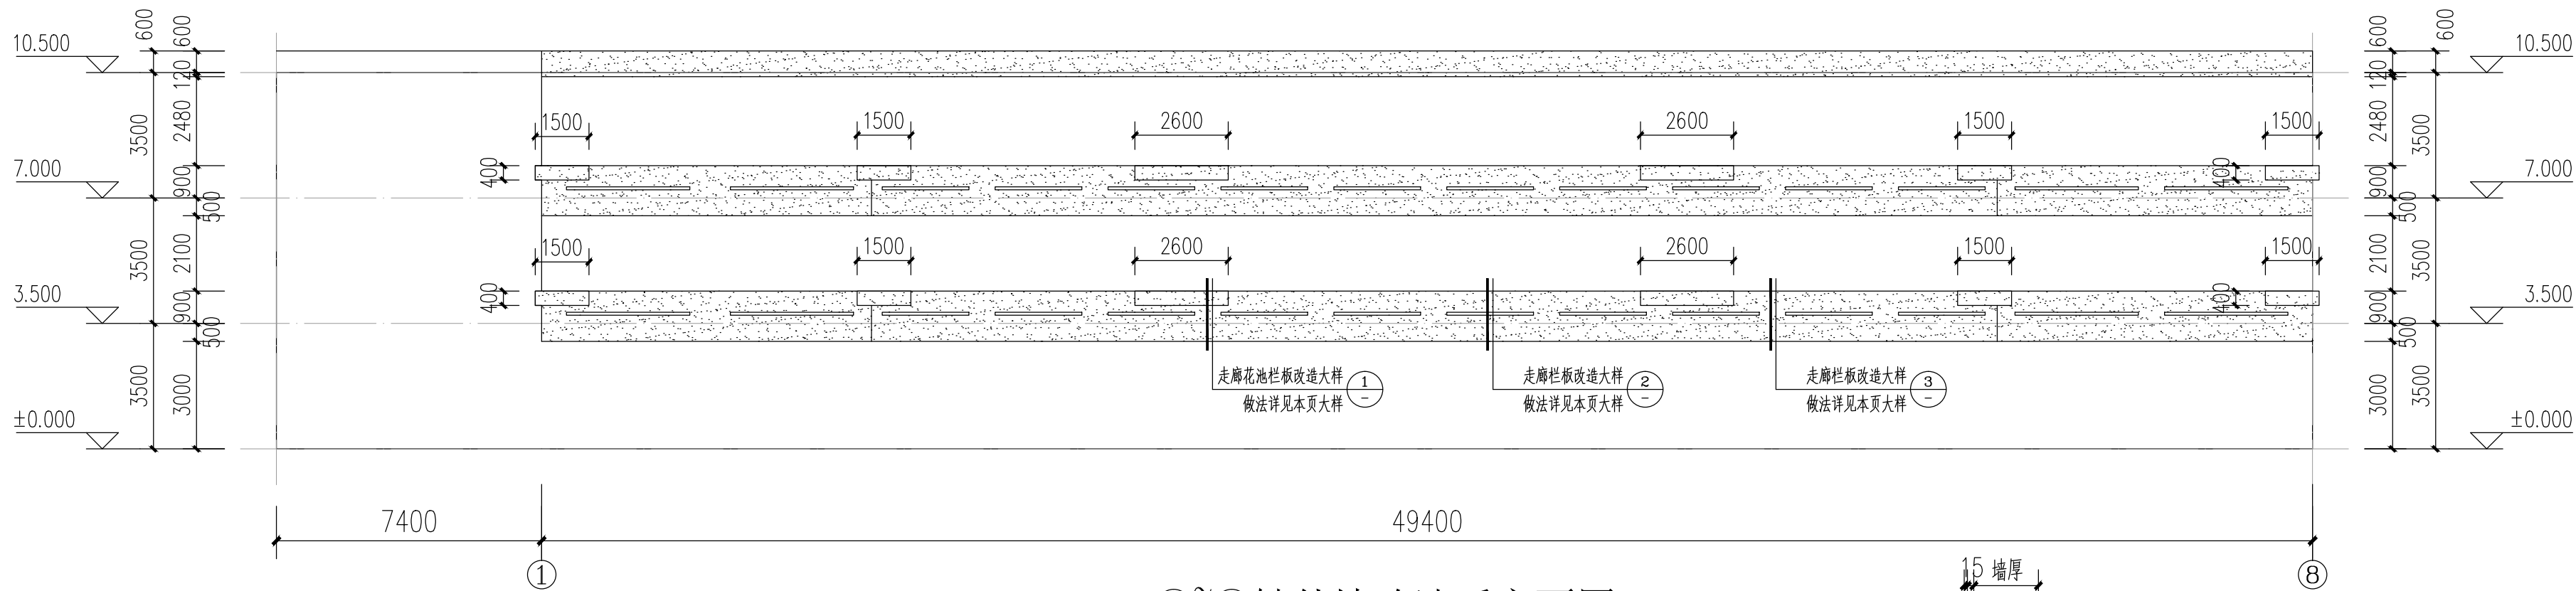


栏板翻新涂外墙漆、花池外侧及底部翻新涂外墙漆,做法详见本页外墙构造大样图


①~⑧轴外墙改造后立面图 1:150

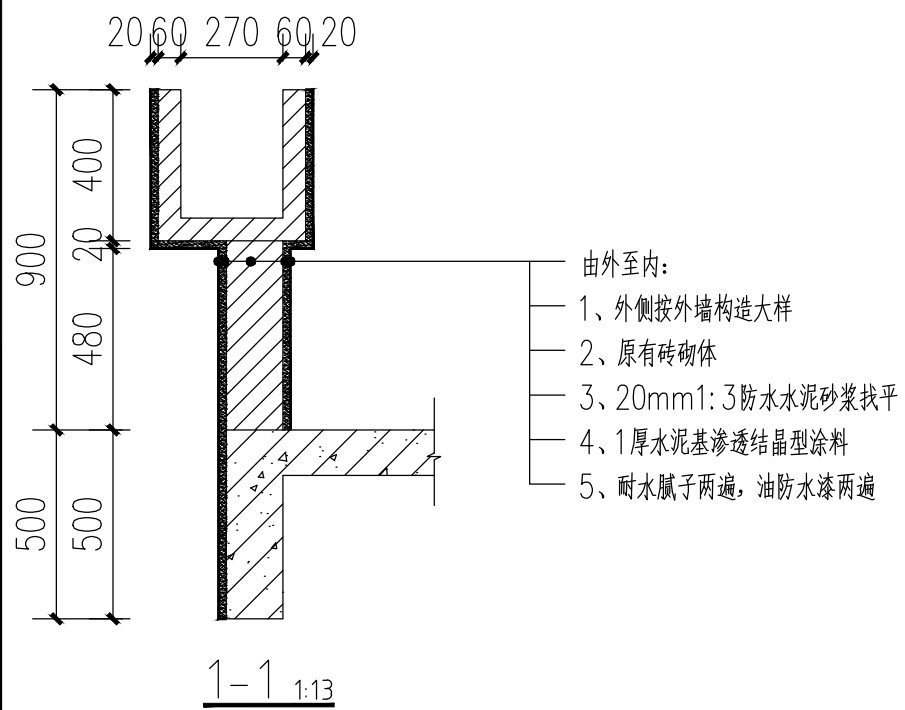


注:内侧应先铲除原有损坏水泥砂浆层20厚。

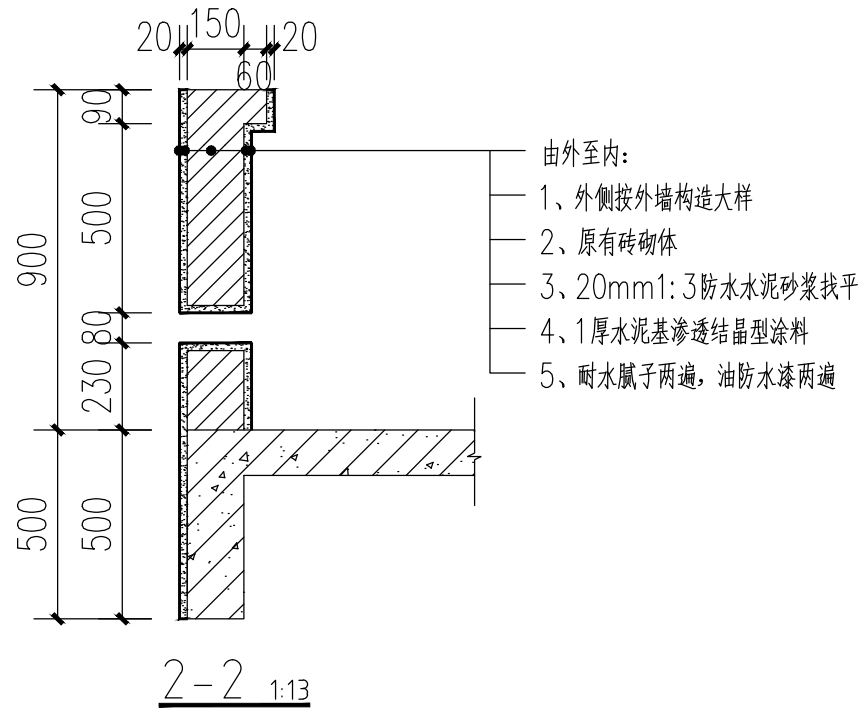

注:内侧应先铲除原有损坏水泥砂浆层20厚。

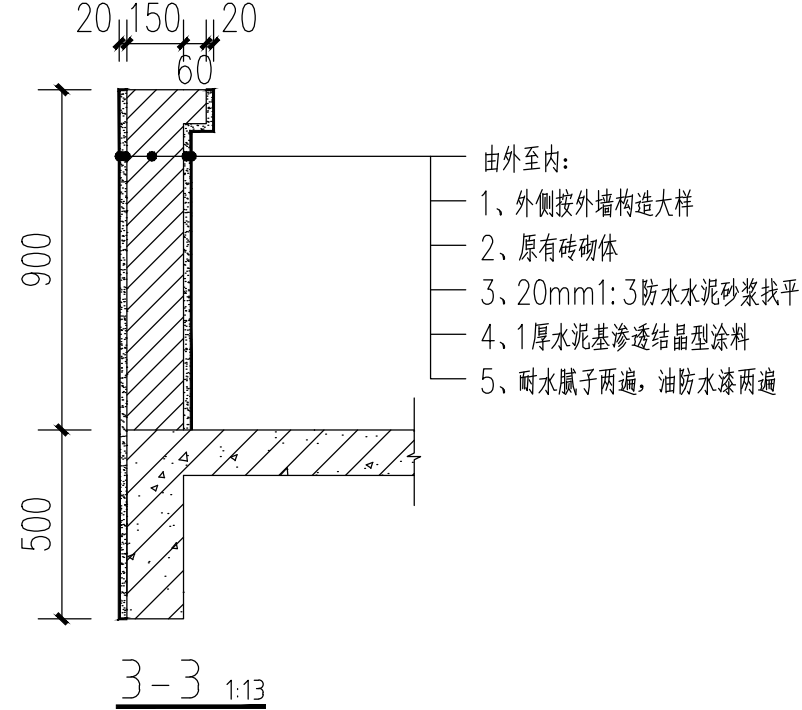


注:内侧应先铲除原有损坏水泥砂浆层20厚。

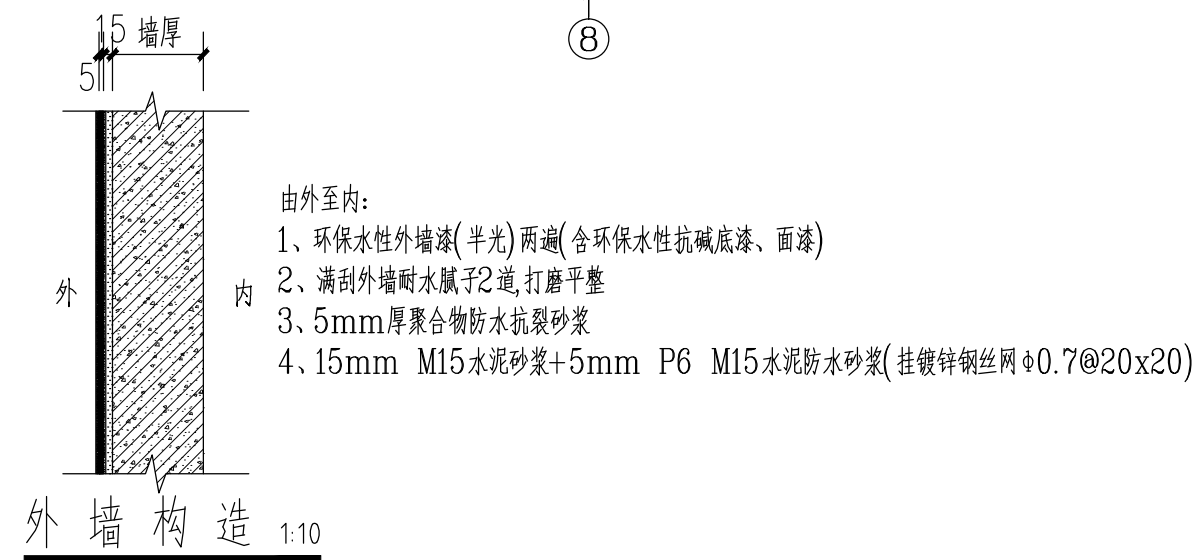


- 由外至内:
- 1、环保水性外墙漆(半光)两遍(含环保水性抗碱底漆、面漆)
 - 2、满刮外墙耐水腻子2道,打磨平整
 - 3、5mm厚聚合物防水抗裂砂浆
 - 4、15mm M15水泥砂浆+5mm P6 M15水泥防水砂浆(挂镀锌钢丝网 $\Phi 0.7@20 \times 20$)


外墙构造 1:10

云浮市建筑设计院有限公司				建筑工程资质等级:乙级		证书编号:A244017654	
审 定	陈淑杏		建设单位	云浮市云城区云城丰富小学		工程号	25026
审 核	陈淑杏		工程名称	云城区云城丰富小学教学楼维修改造工程		专 业	建 筑
项目负责	陈玉群					阶 段	施 工
专业负责	陈玉群					版 次	第一版
校 对	黎肖绢					图 号	J-03
设 计	黄家劲		图 纸 内 容	①~⑧轴外墙改造前立面图		日 期	2025.07
				①~⑧轴外墙改造后立面图			

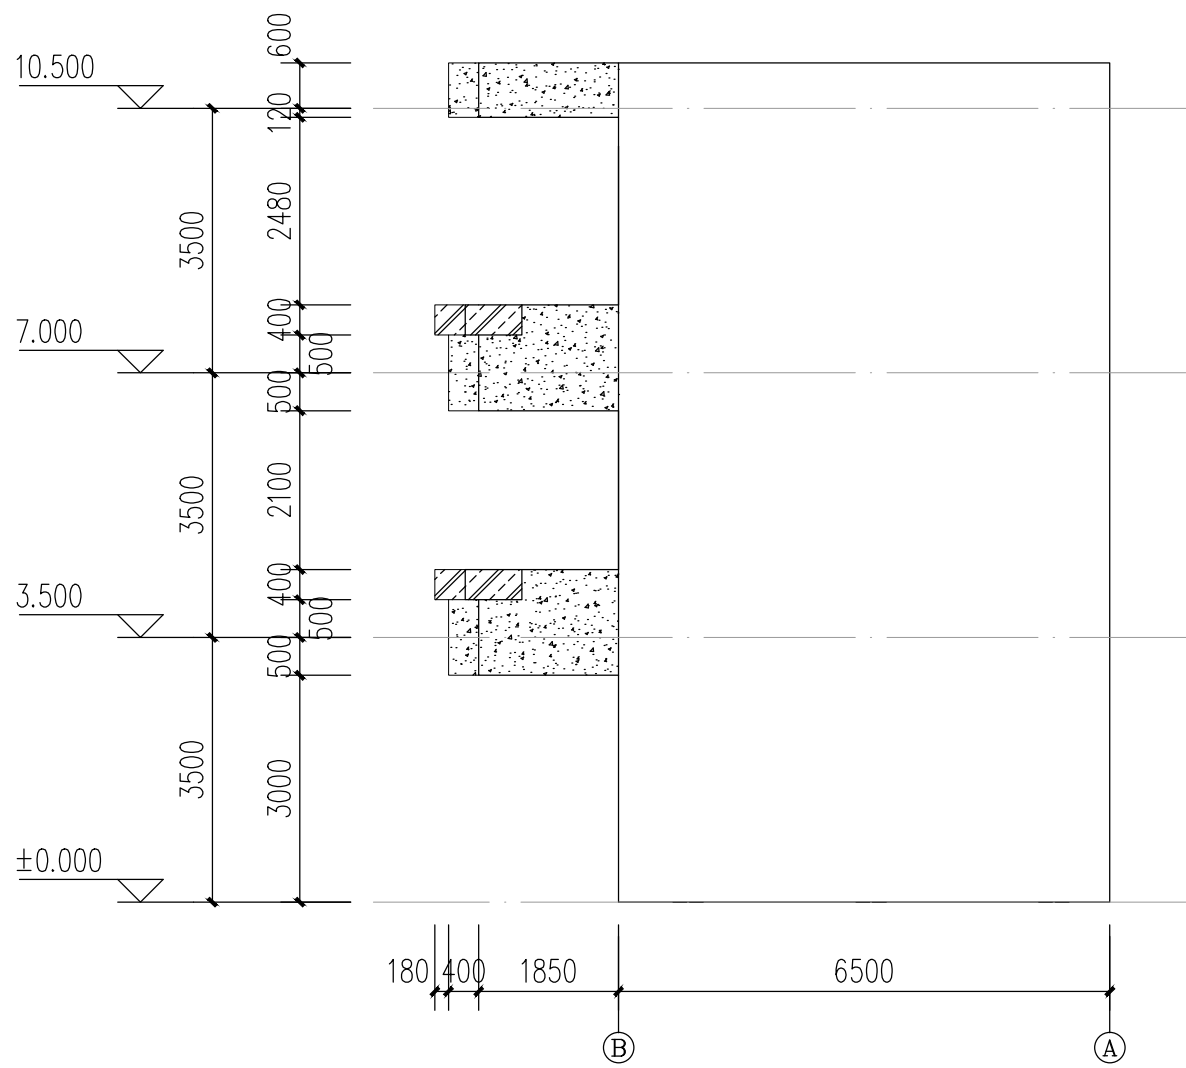




(B)~(A)轴外墙改造前立面图 1:100

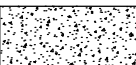
1.  凿除外墙 外侧石米及其批荡层30厚
 凿除花池外侧及底部瓷砖、批荡层30厚
2. 建筑废料外运10公里。

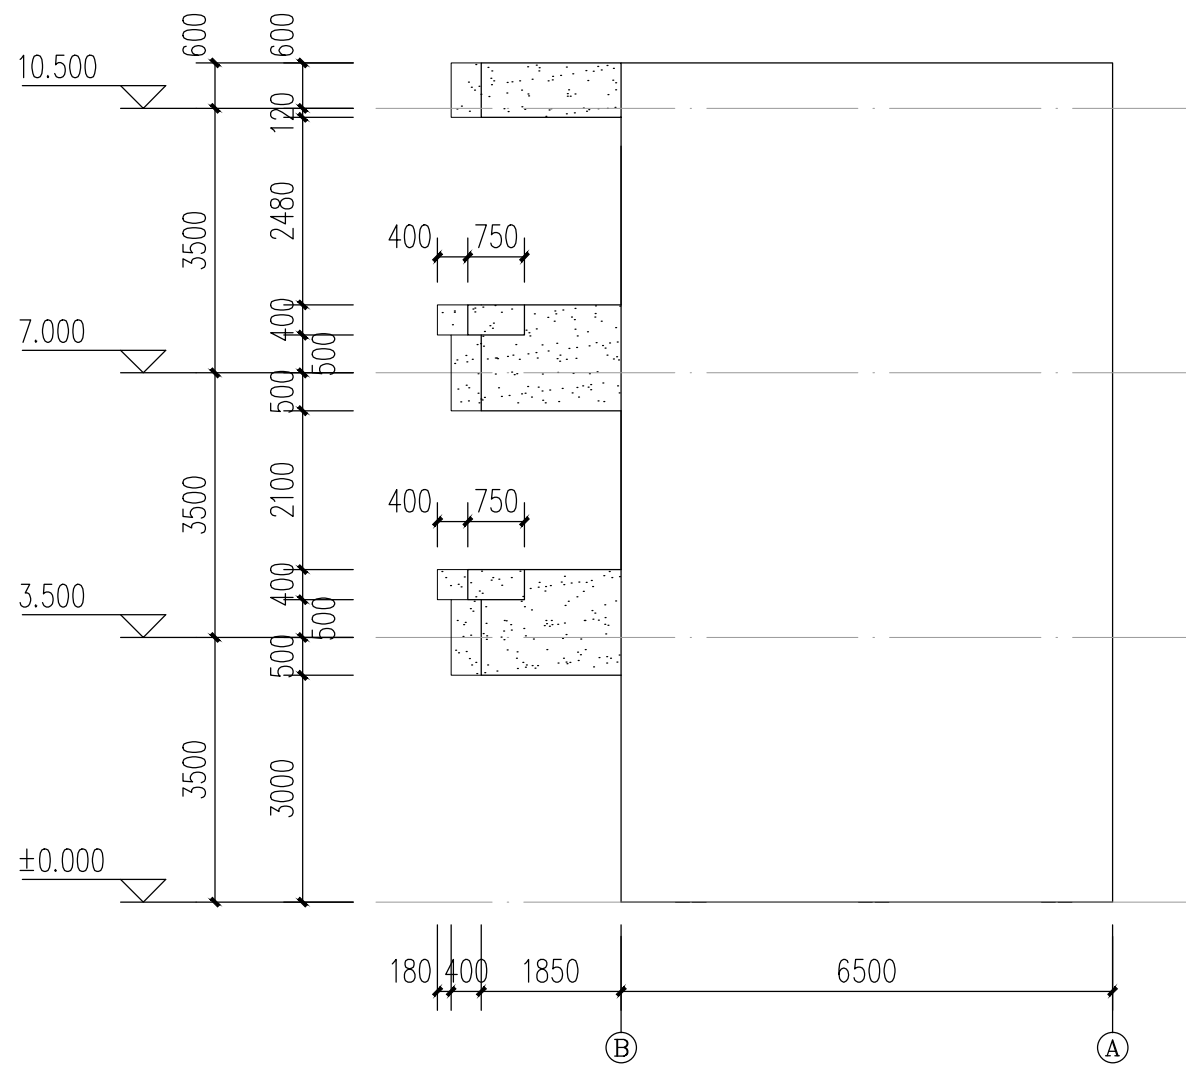

(B)~(A)轴外墙改造后立面图 1:100

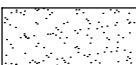
1.  栏板翻新涂外墙漆、花池外侧及底部翻新涂外墙漆,做法详见J-03外墙构造大样图

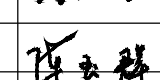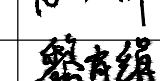云浮市建筑设计院有限公司				建筑工程资质等级:乙级		证书编号:A244017654	
审 定	陈淑杏		建设单位	云浮市云城区云城富丰小学		工程号	25026
审 核	陈淑杏		工程名称	云城区云城富丰小学教学楼维修改造工程		专 业	建 筑
项目负责	陈玉群					阶 段	施 工
专业负责	陈玉群					版 次	第一版
校 对	黎肖绢					图 纸 内 容	(B)~(A)轴外墙改造前立面图 (B)~(A)轴外墙改造后立面图
设 计	黄家劲			日 期	2025.07		

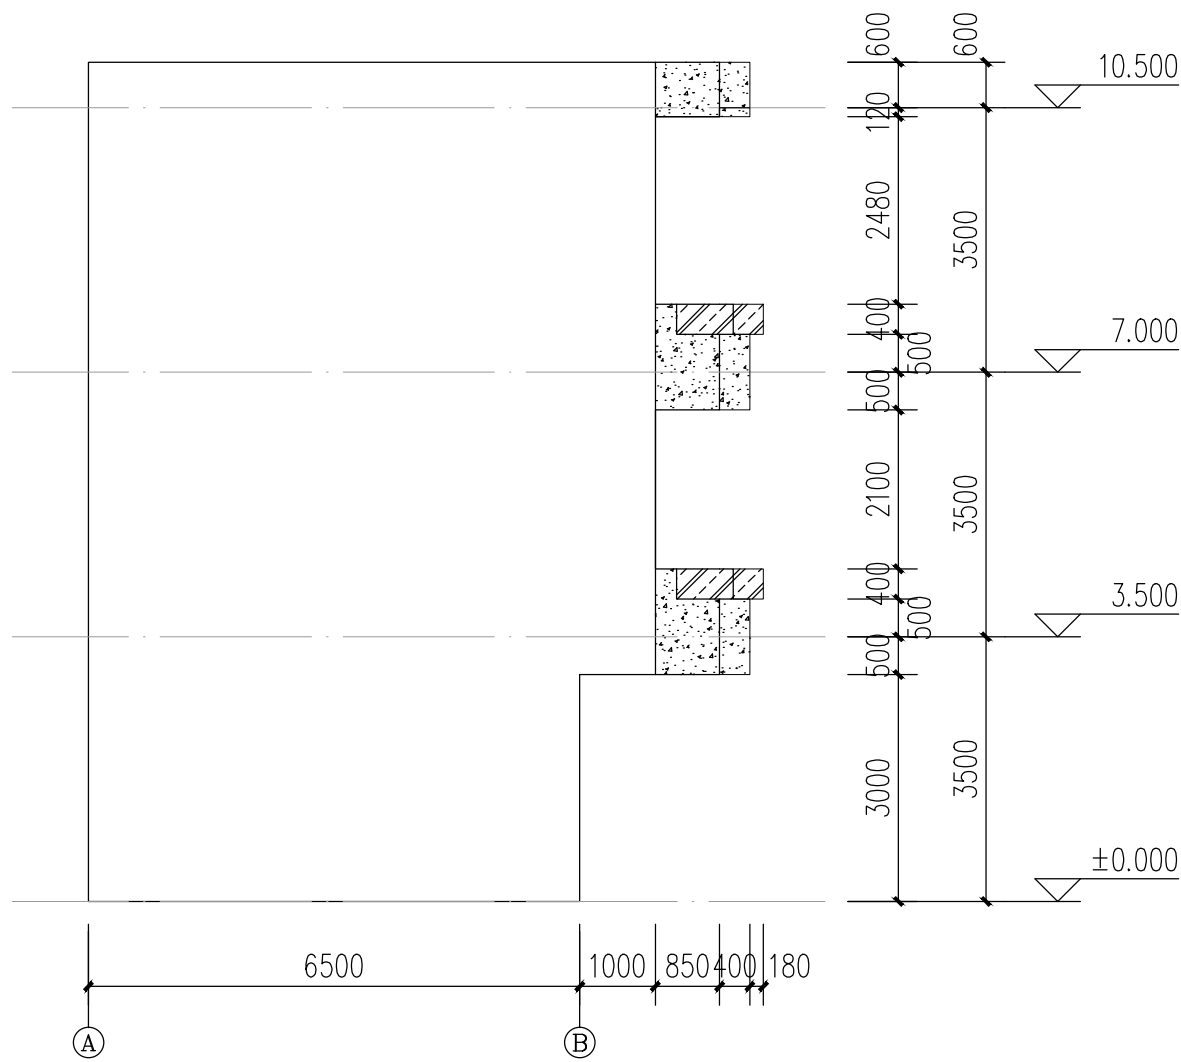

Ⓐ ~ Ⓑ轴外墙改造前立面图 1:100

1. 凿除外墙 外侧石米及其批荡层30厚
凿除花池外侧及底部瓷砖、批荡层30厚
2. 建筑废料外运10公里。

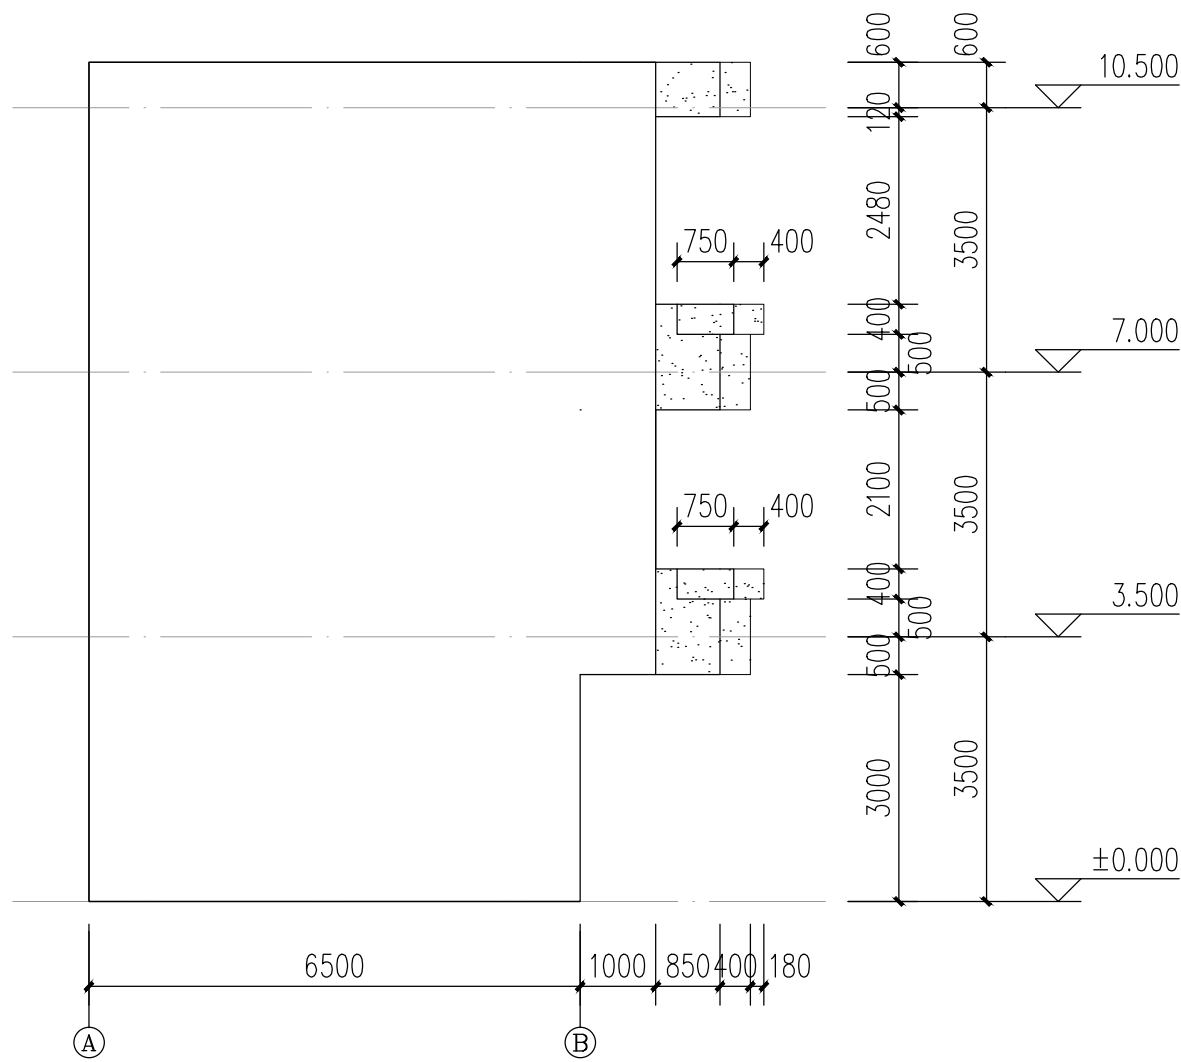

Ⓐ ~ Ⓑ轴外墙改造后立面图 1:100

1. 栏板翻新涂外墙漆、花池外侧及底部翻新涂外墙漆,做法详见J-03外墙构造大样图

云浮市建筑设计院有限公司			建筑工程资质等级:乙级		证书编号:A244017654			
审 定	陈淑杏	陈淑杏	建设单位	云浮市云城区云城富丰小学	工程号	25026		
审 核	陈淑杏		工程名称	云城区云城富丰小学教学楼维修改造工程	专 业	建 筑		
项目负责	陈玉群	陈玉群	图 纸 内 容	Ⓐ ~ Ⓑ轴外墙改造前立面图 Ⓐ ~ Ⓑ轴外墙改造后立面图	阶 段	施 工		
专业负责	陈玉群				版 次	第一版		
校 对	黎肖绢	黎肖绢			图 号	J-05		
设 计	黄家劲				日 期	2025.07		