




大坪站南辅定位图 1:200

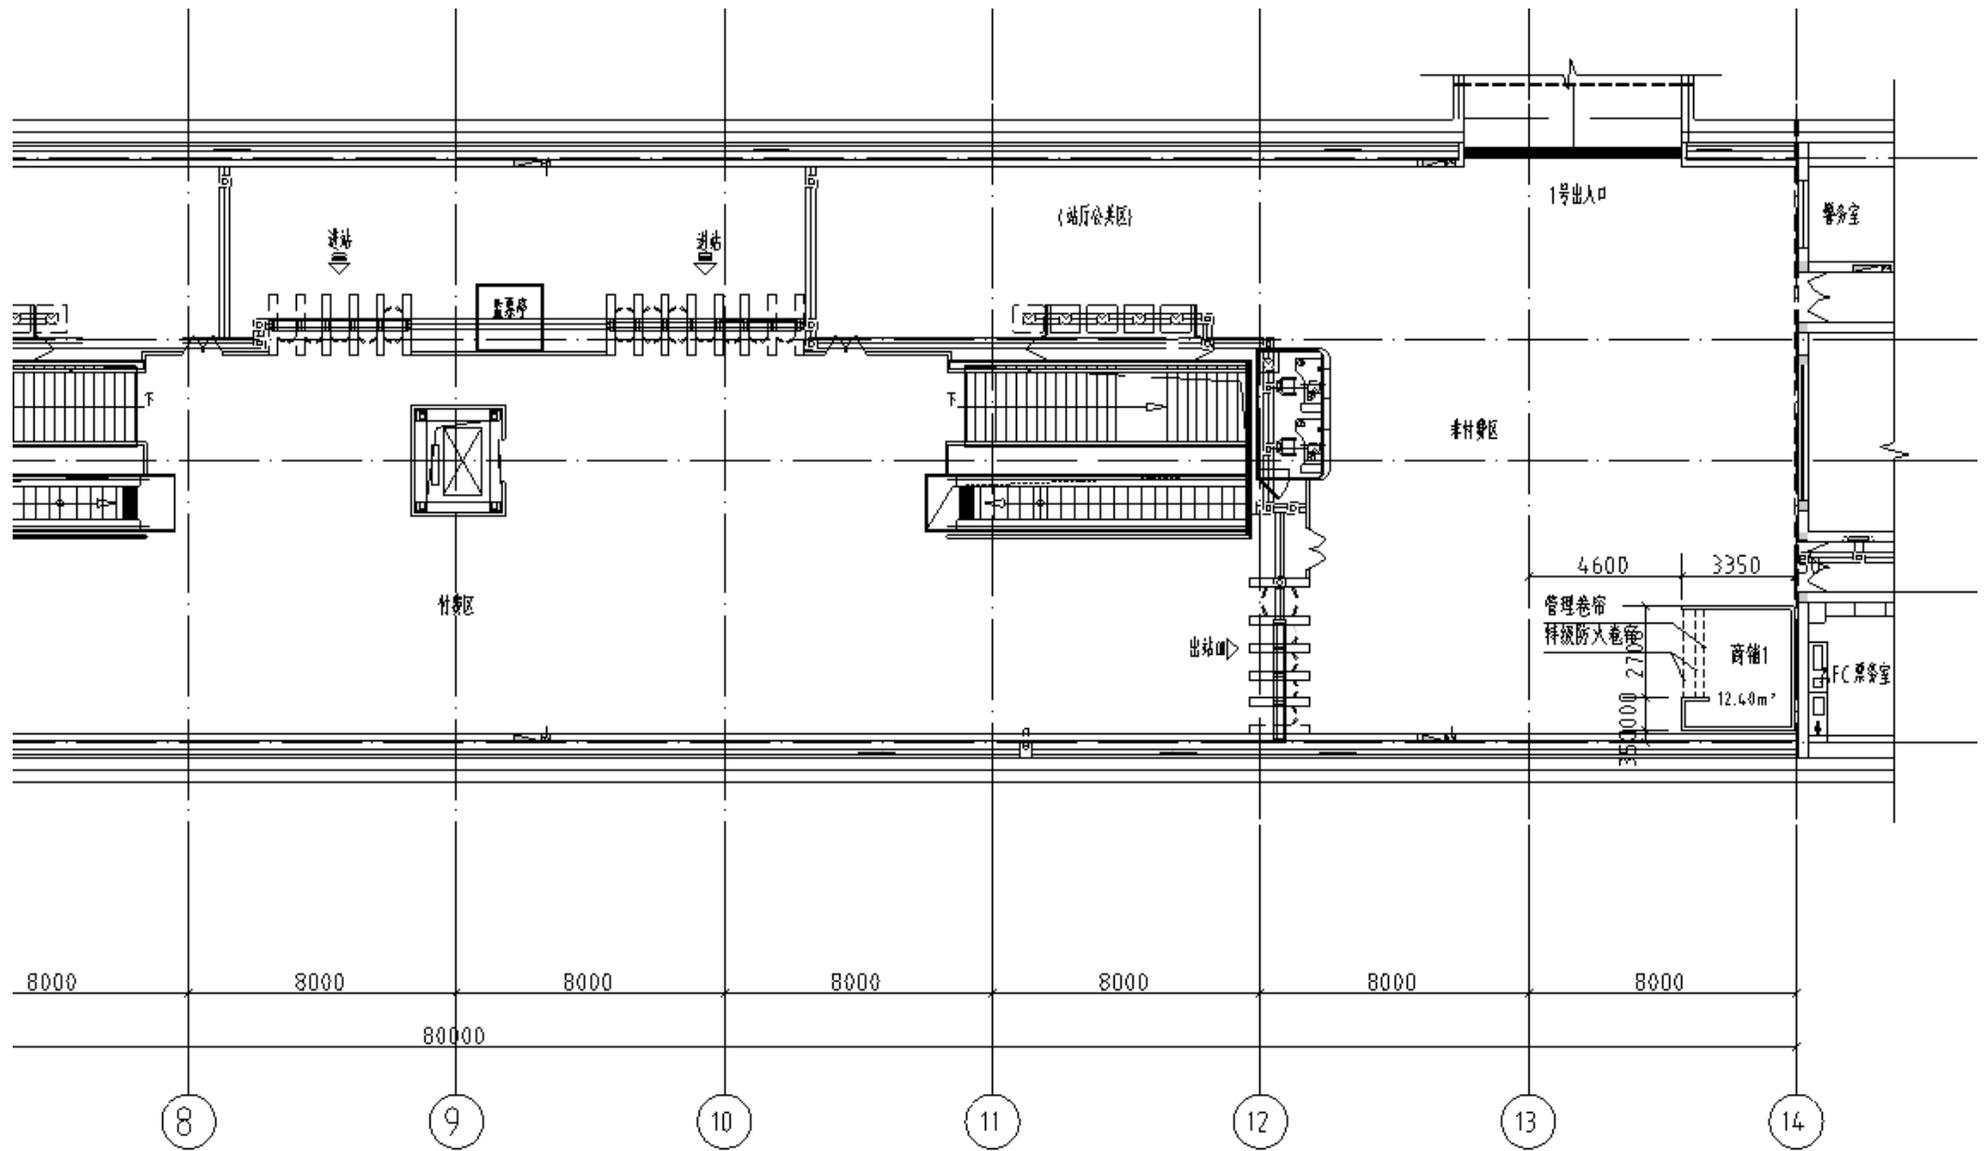



鹅岭车站便民服务设施工程定位图 1:200

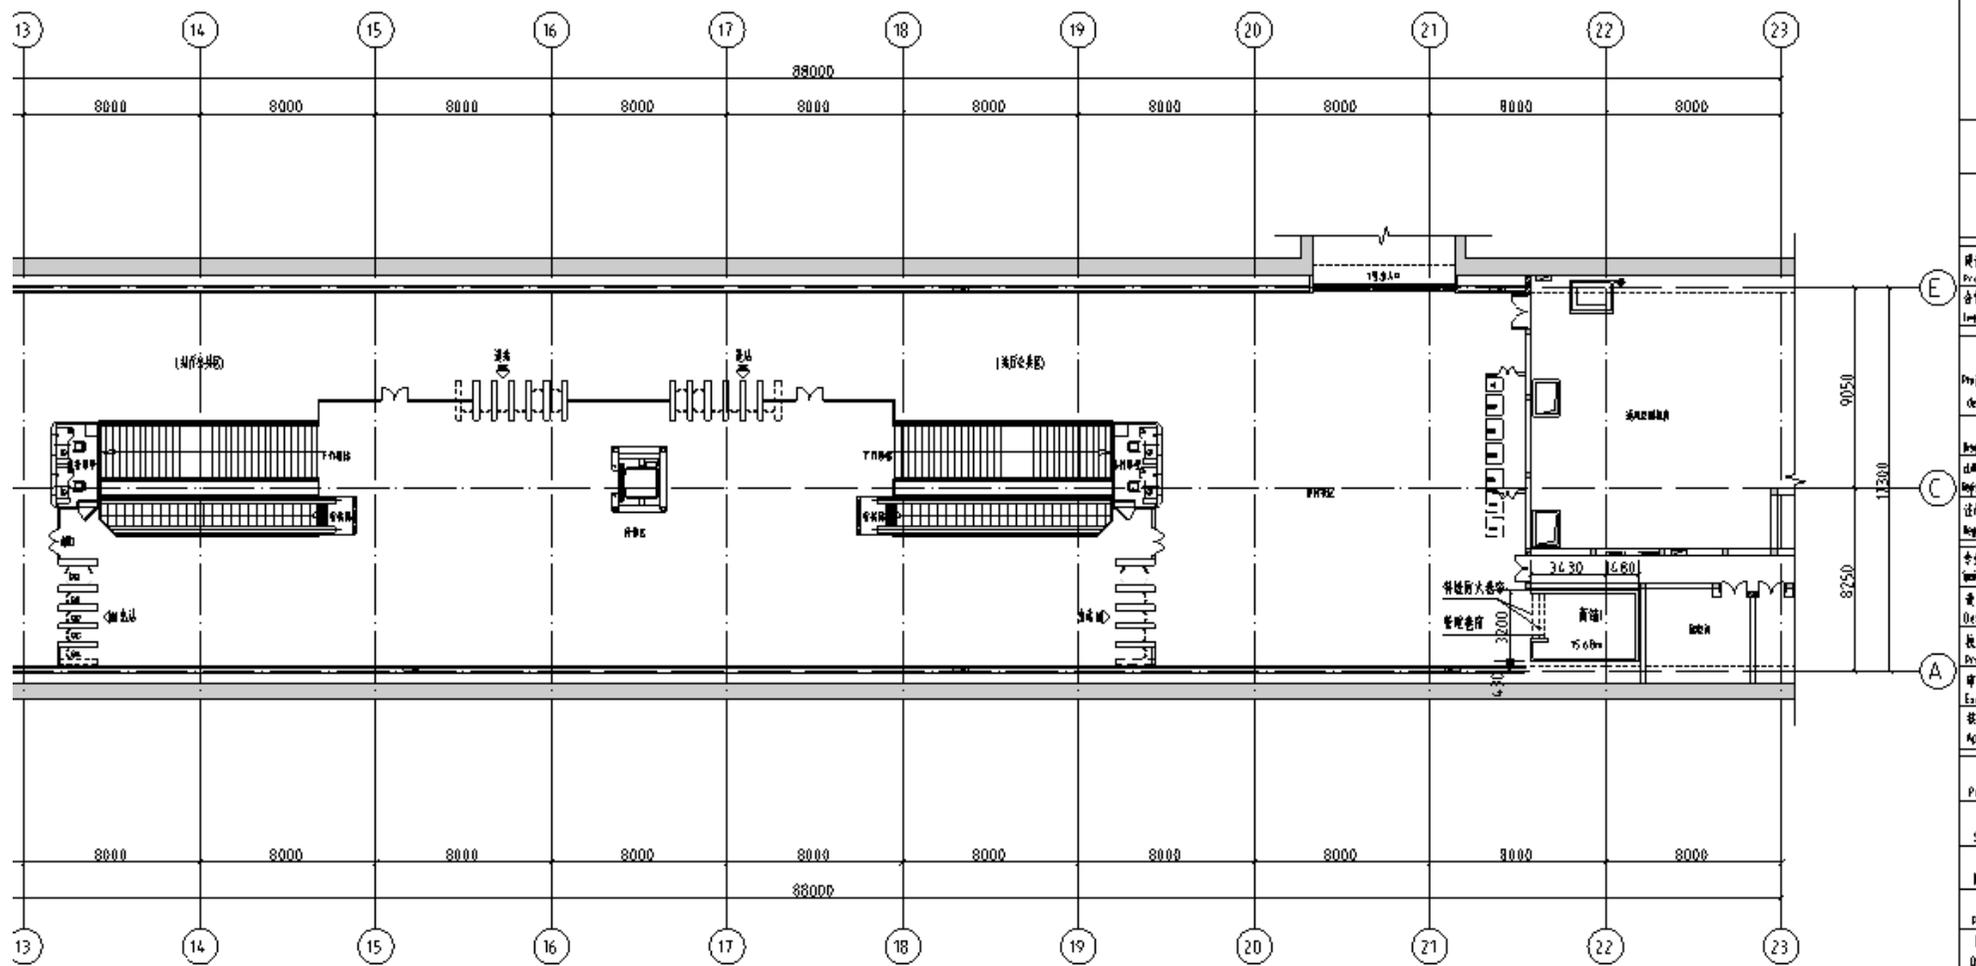



高庙村站便民服务设施工程定位图 1:200

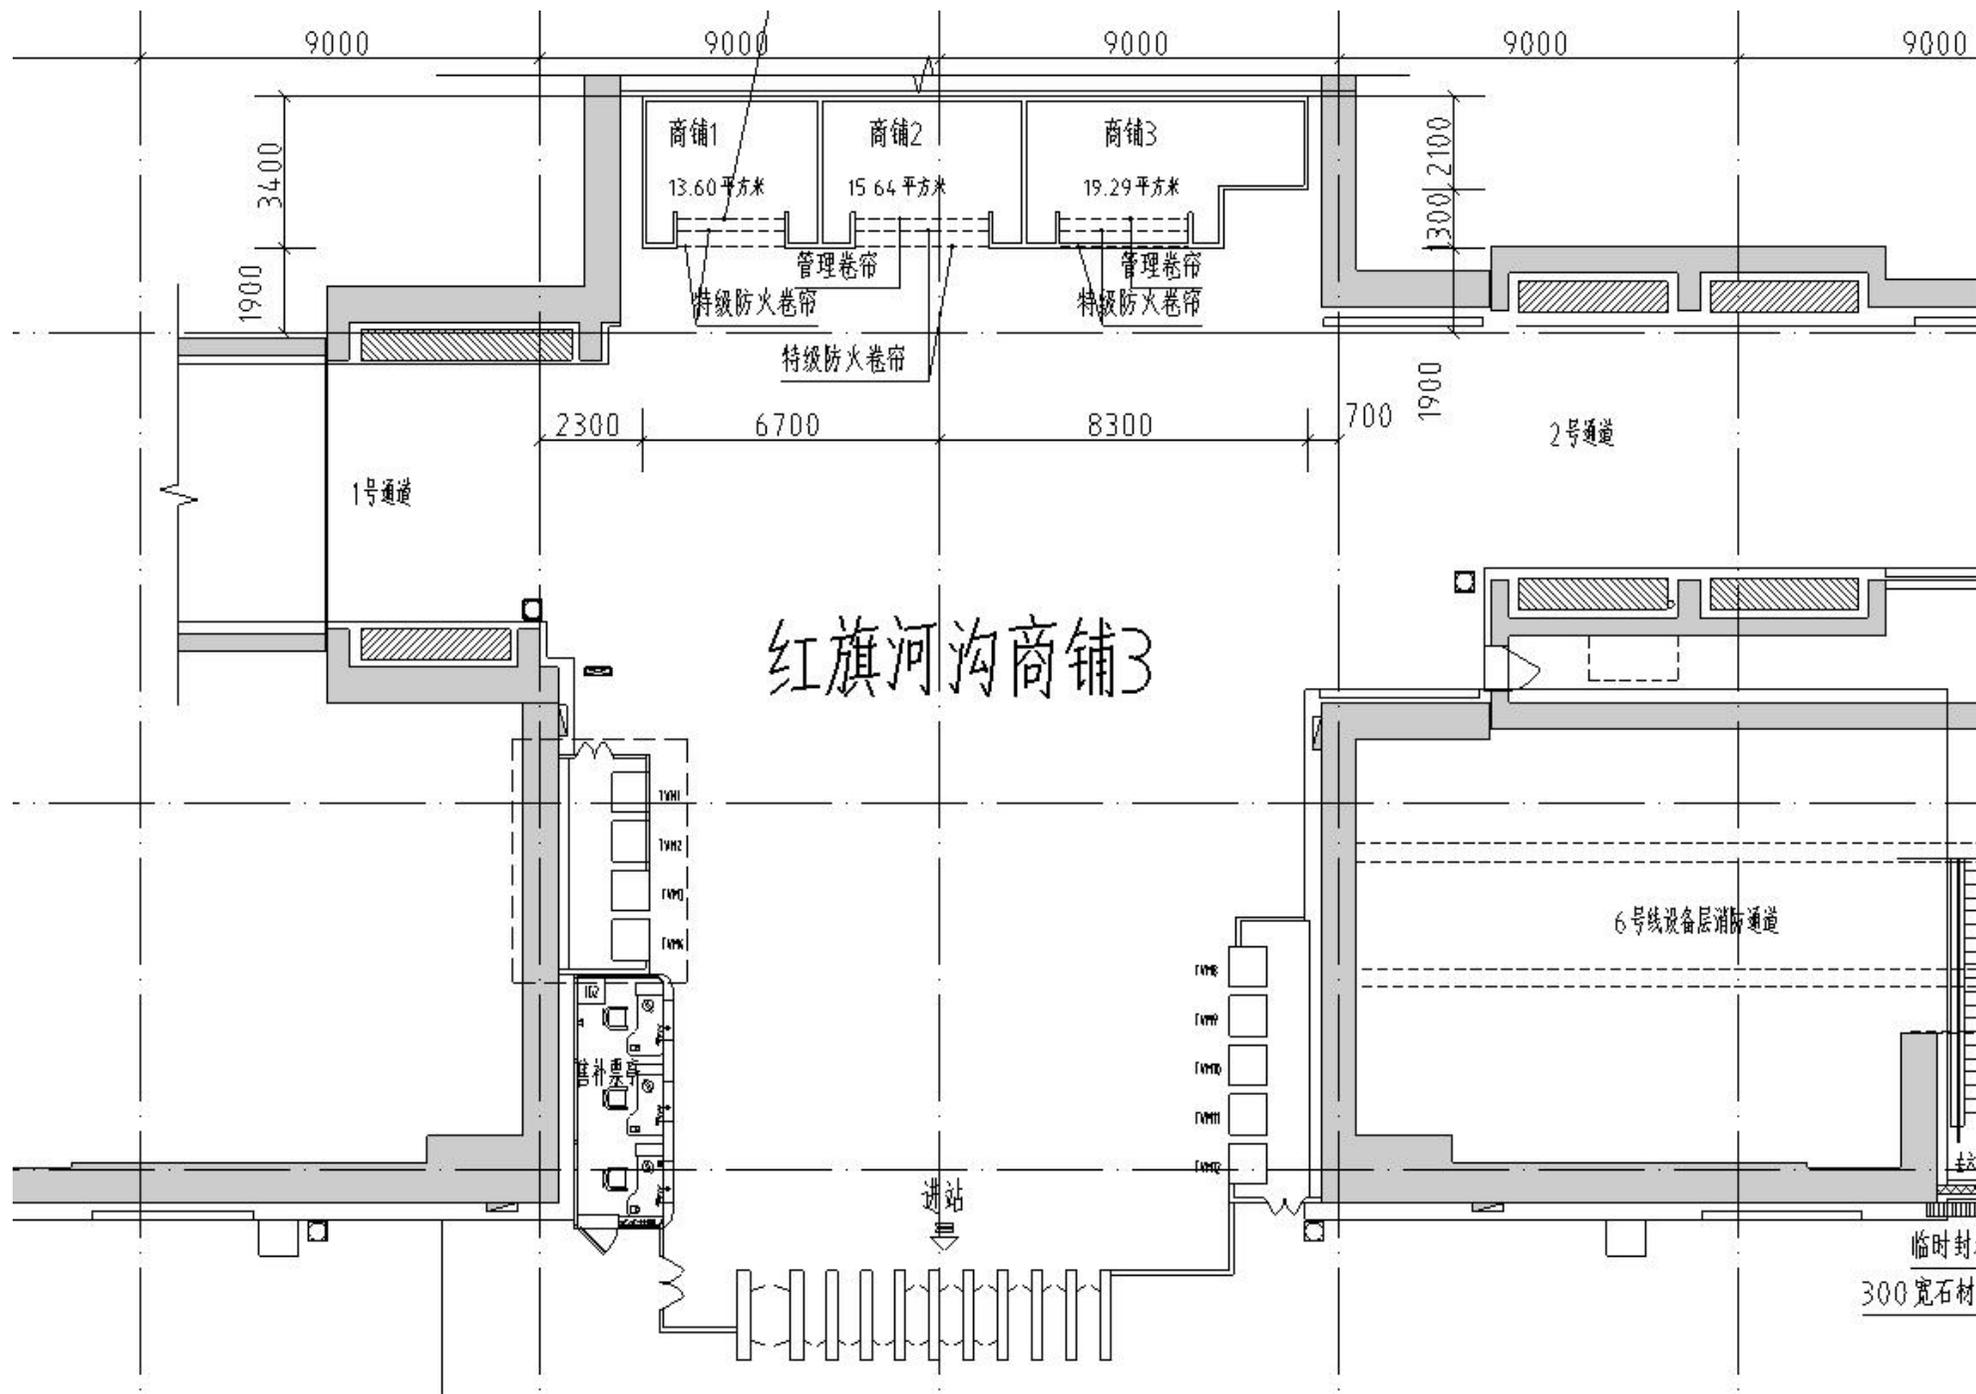


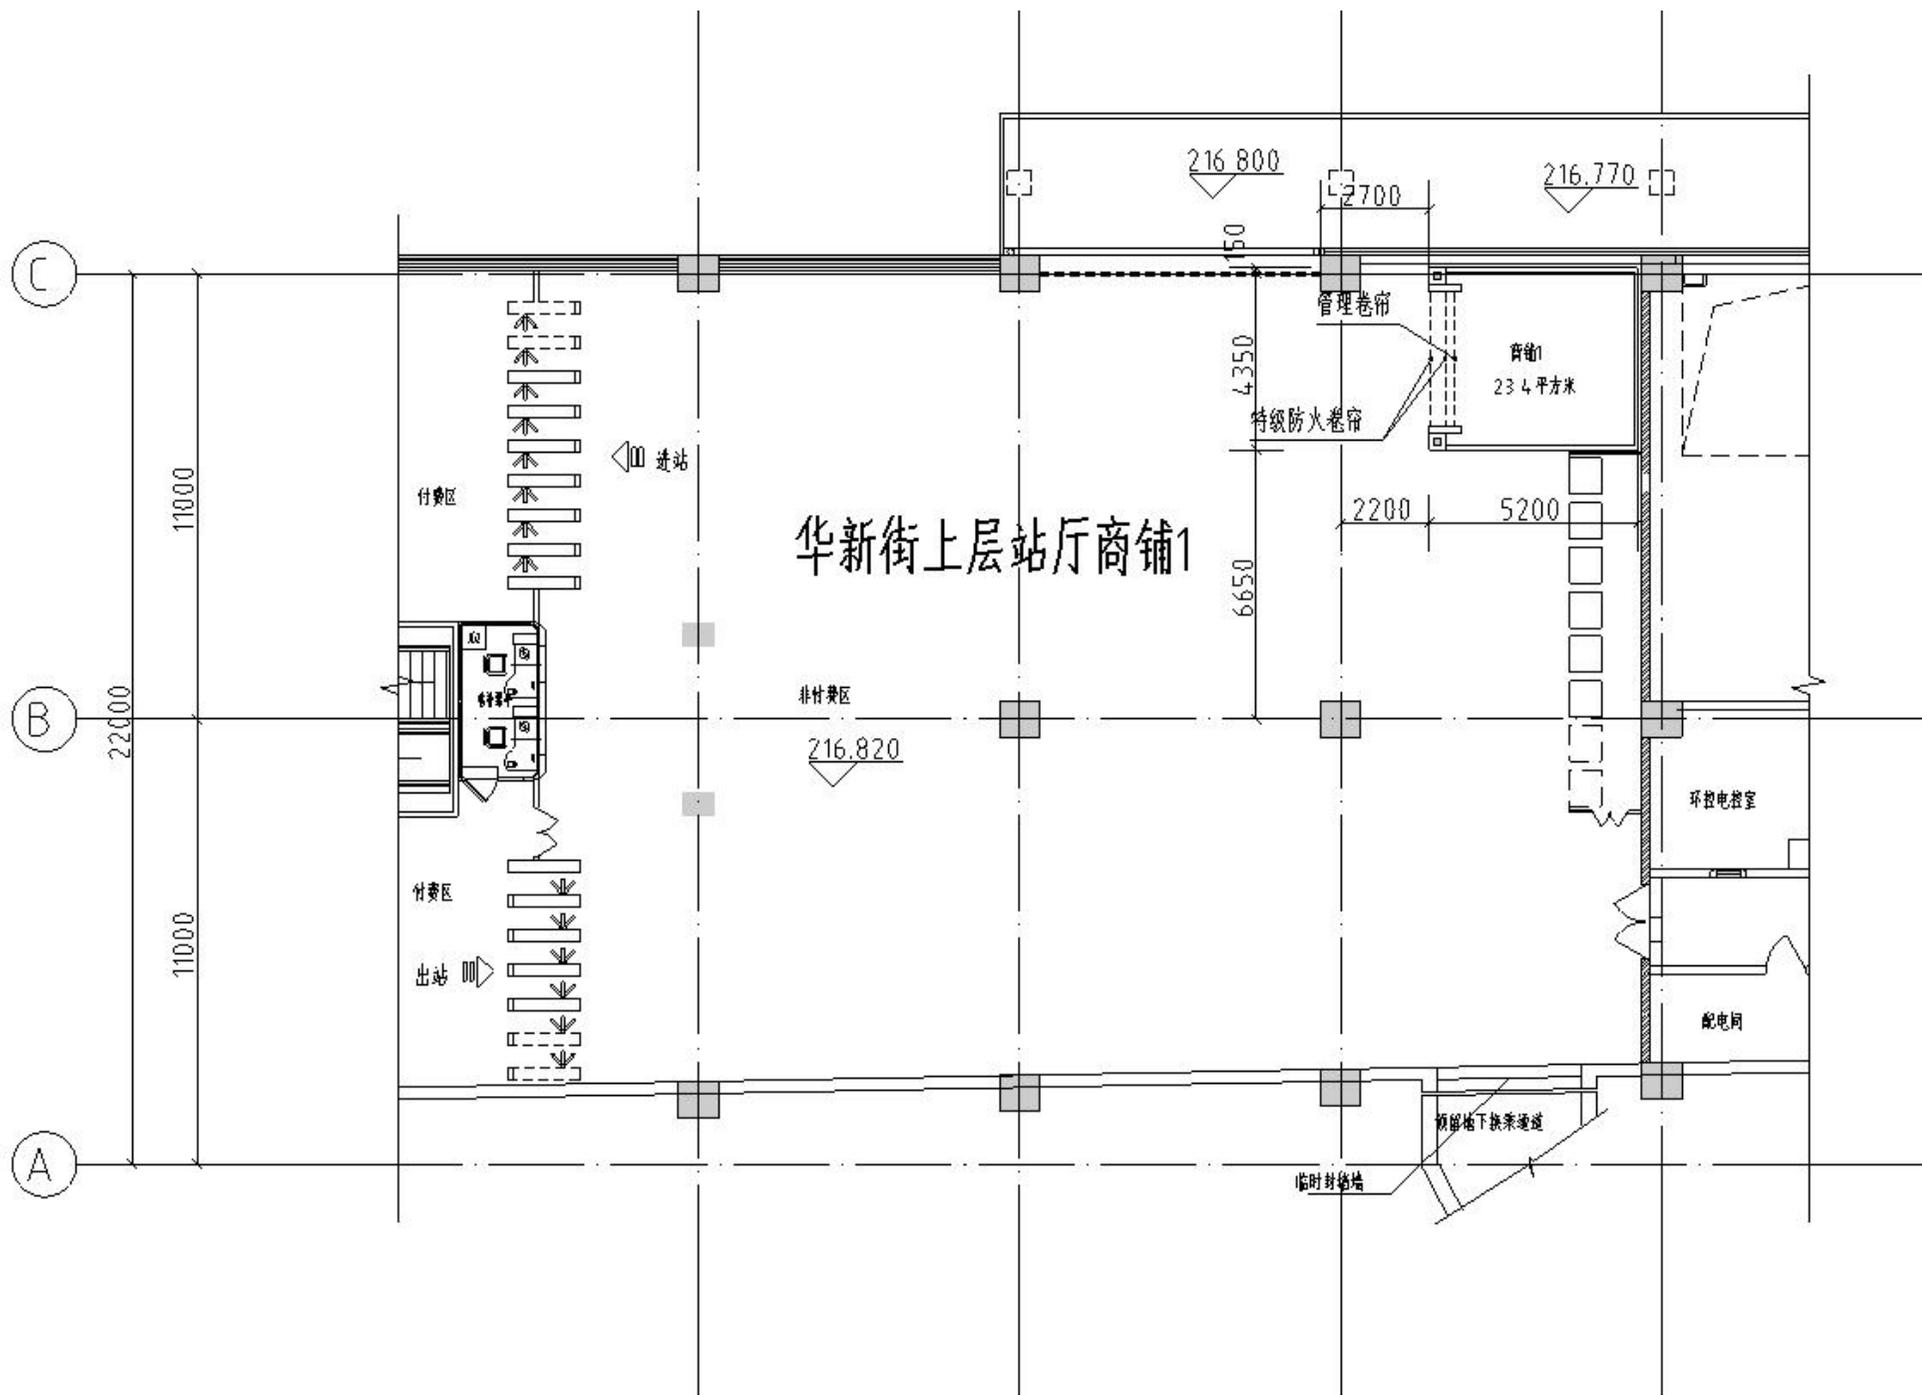


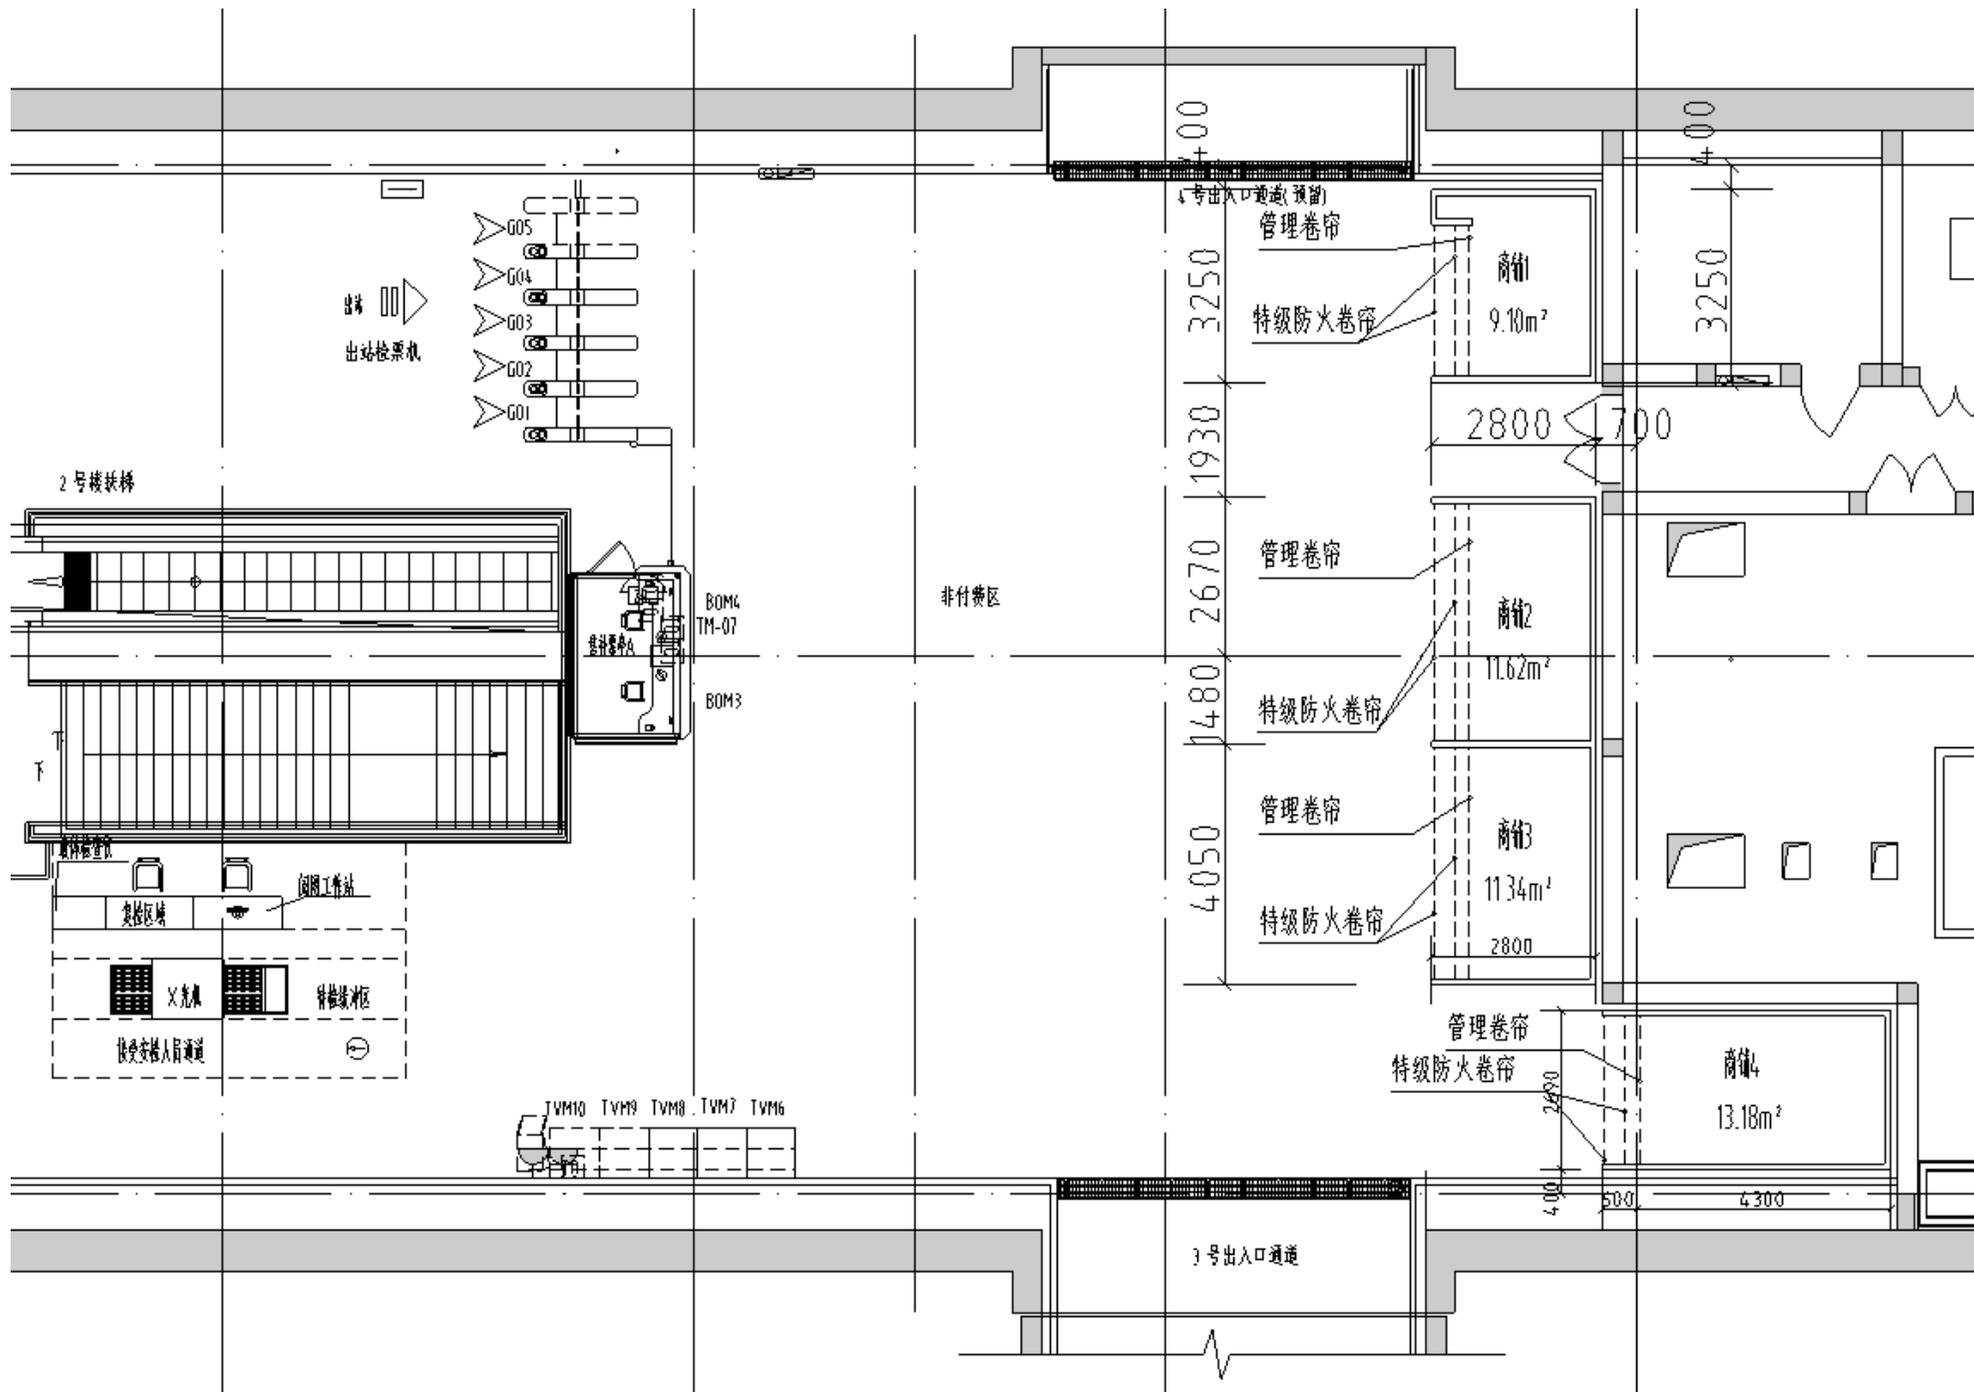


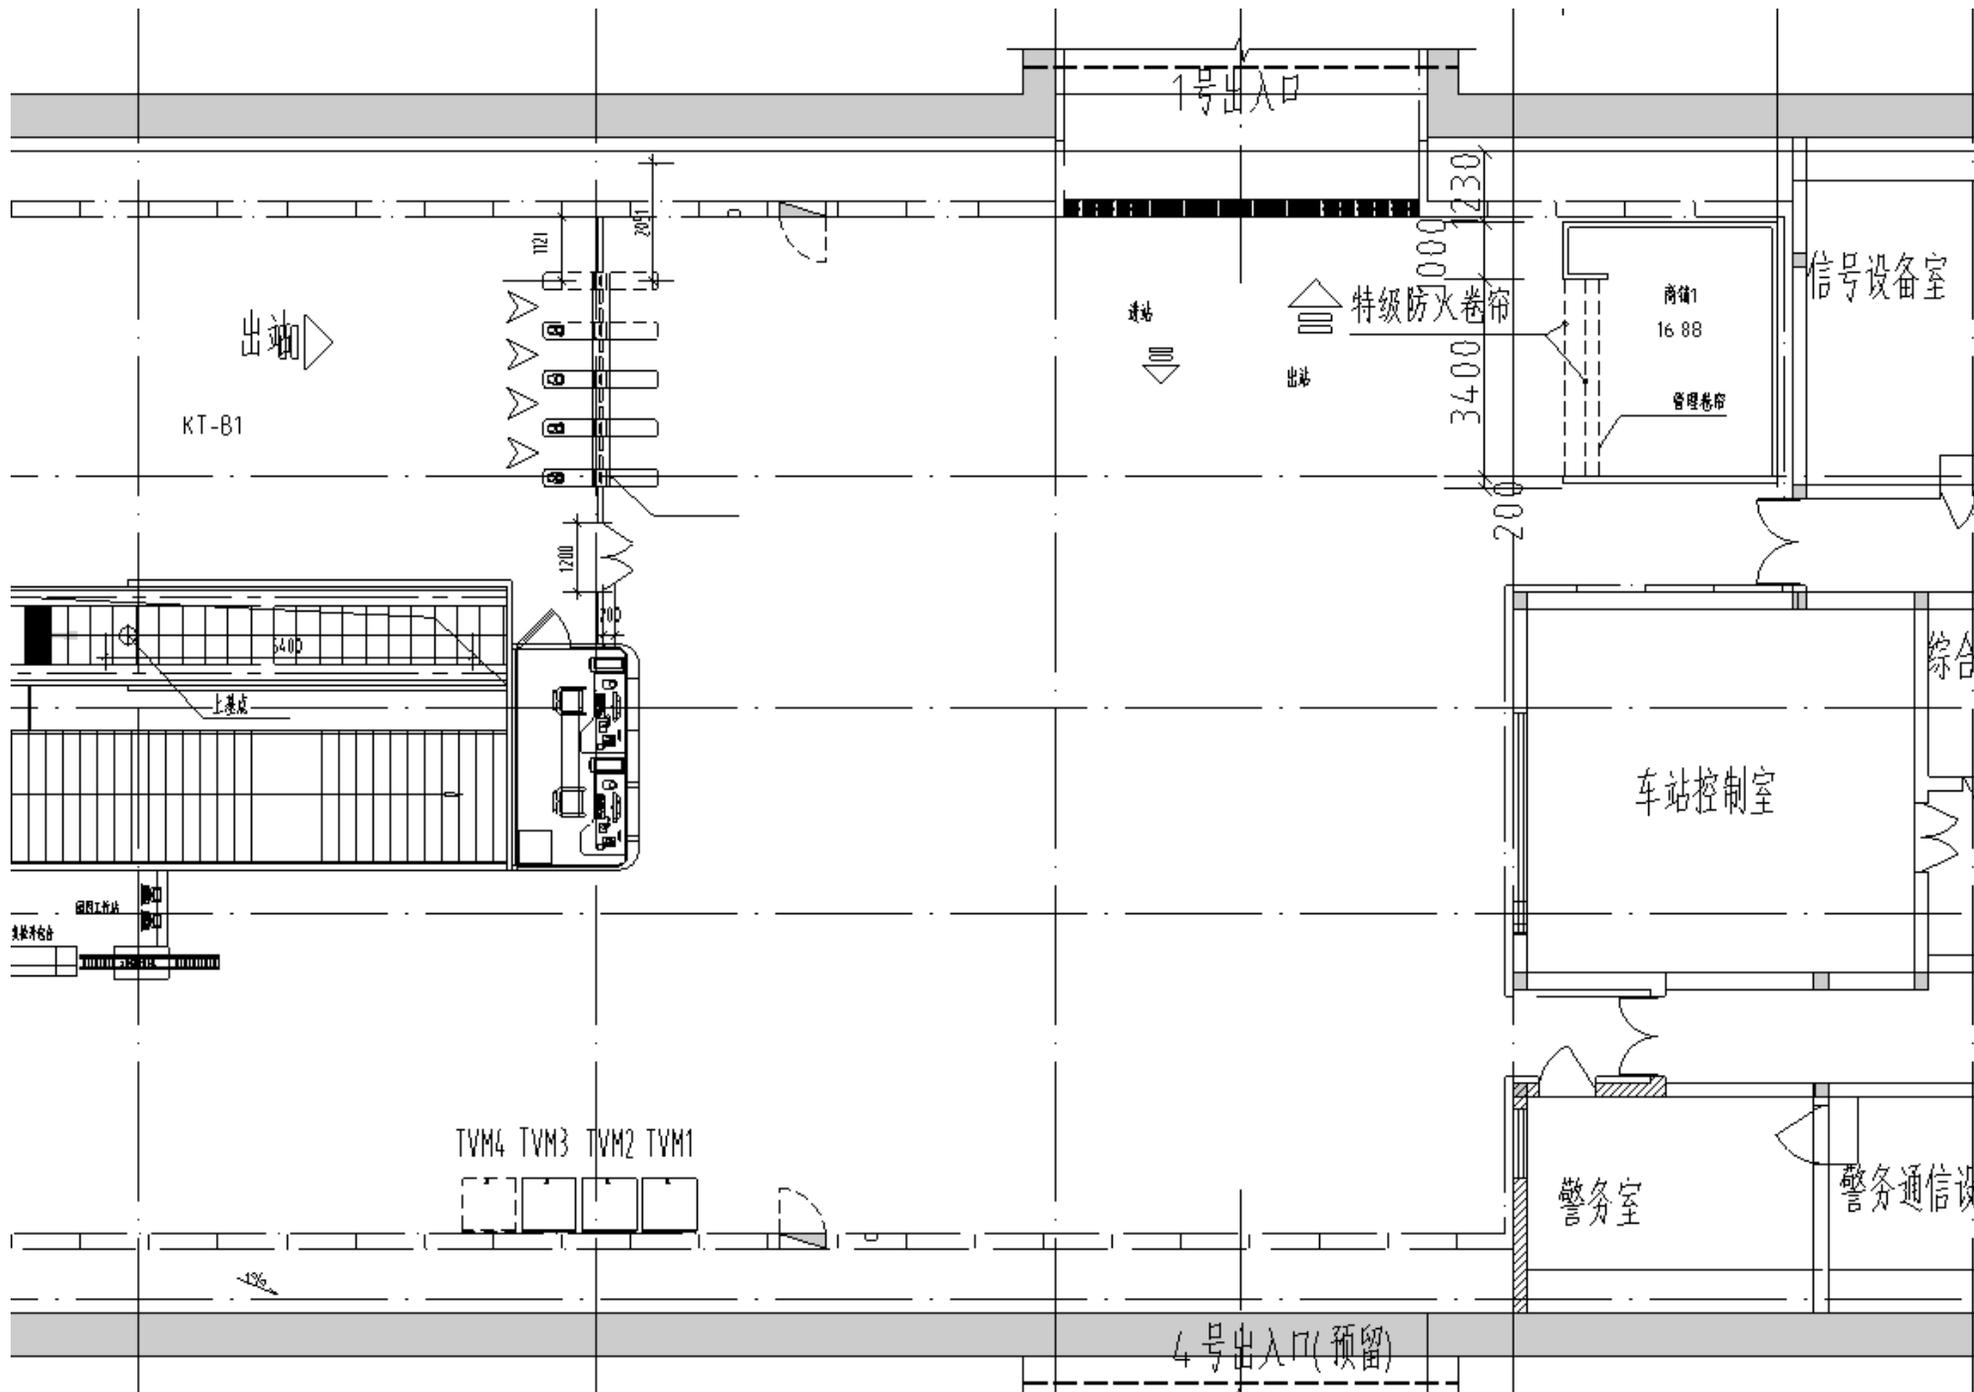

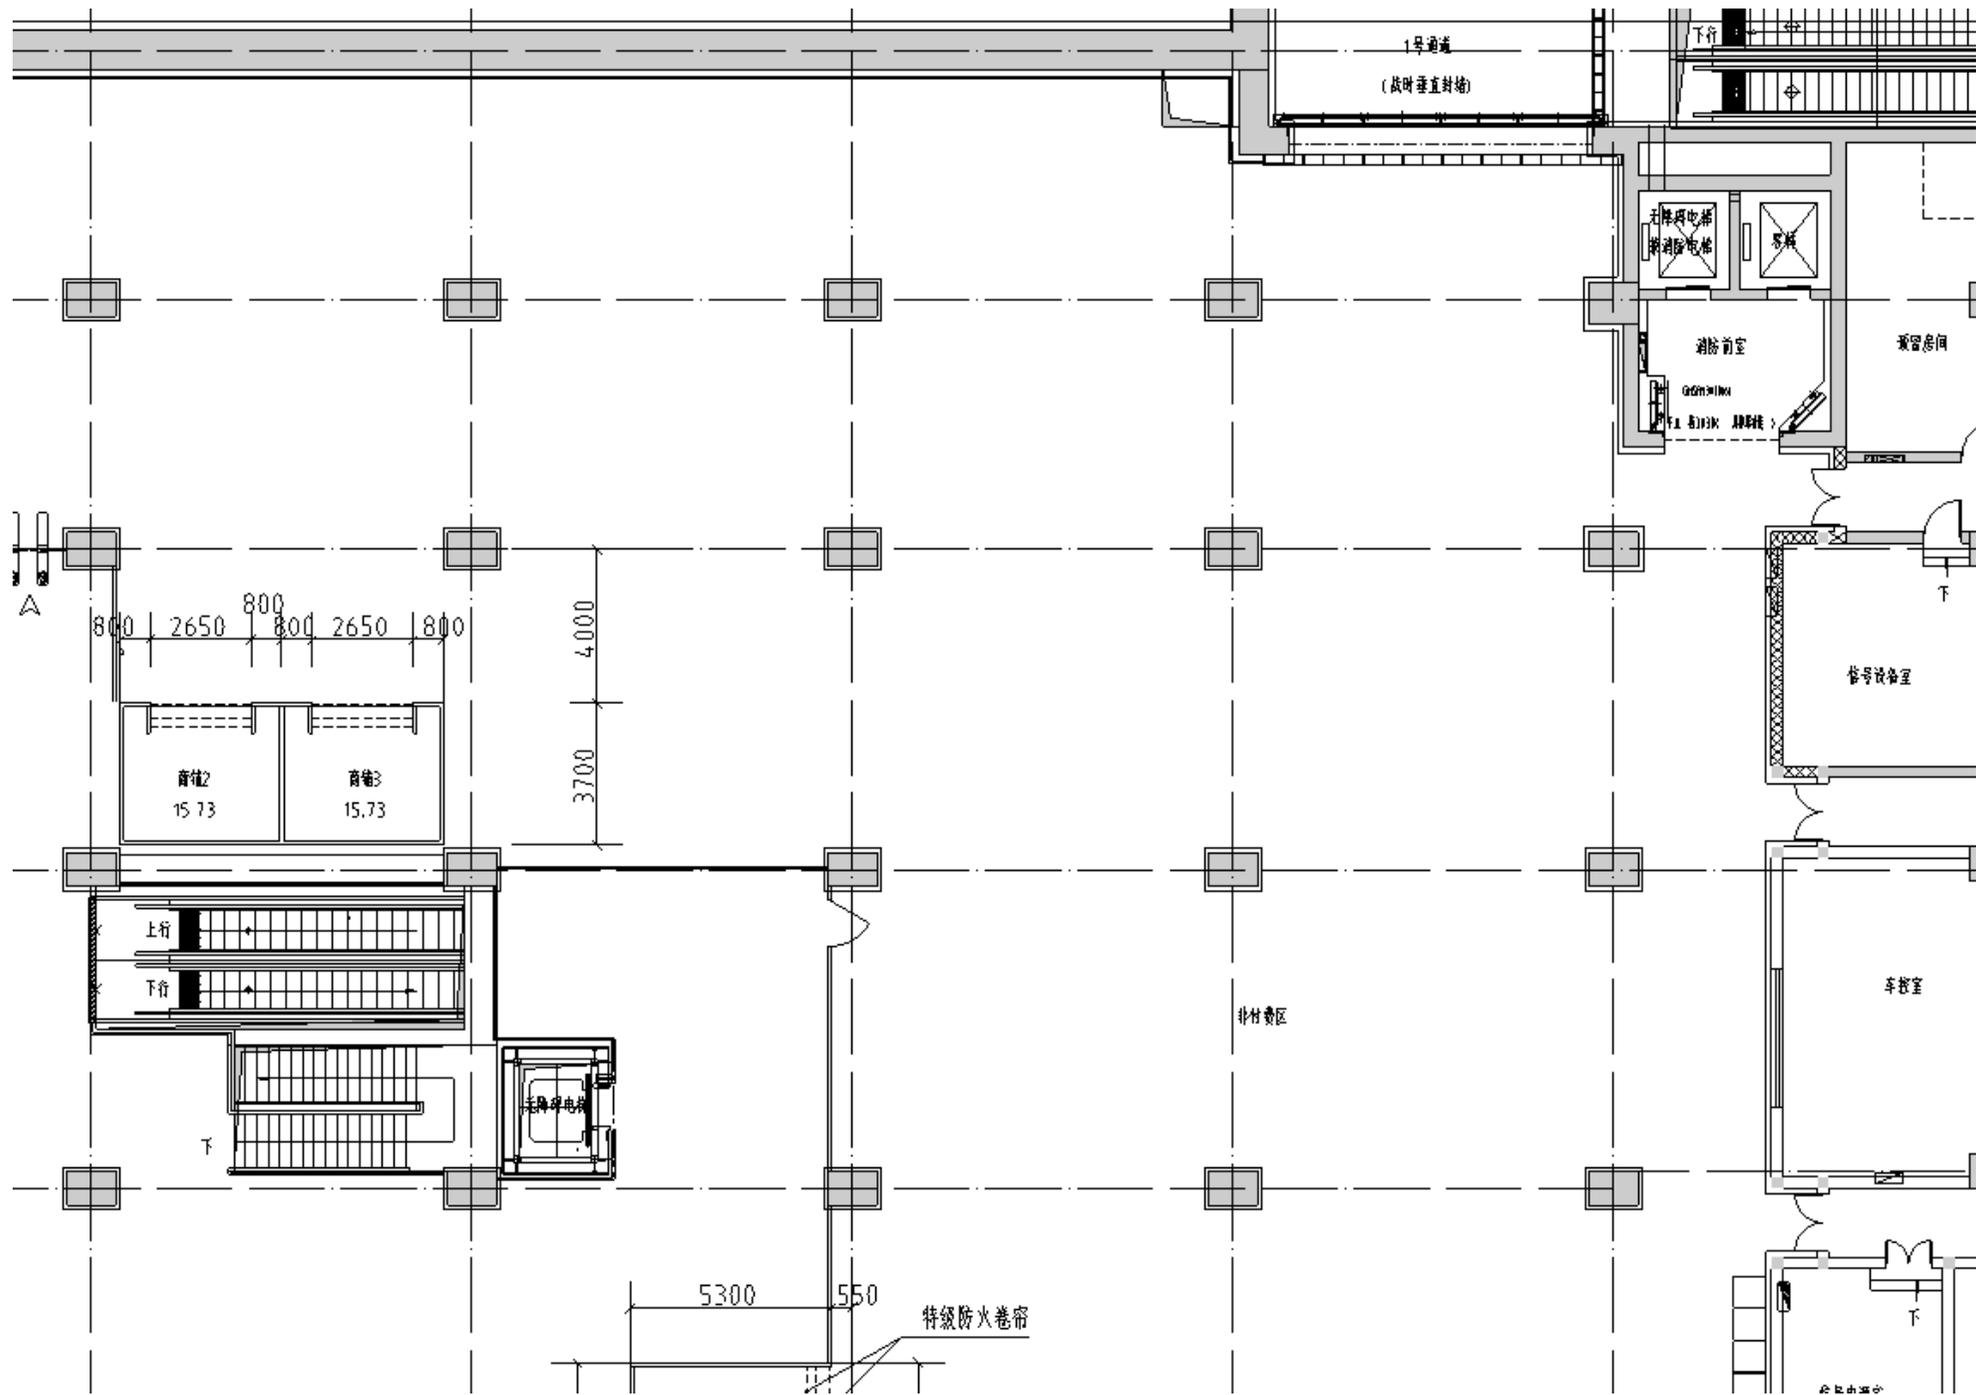


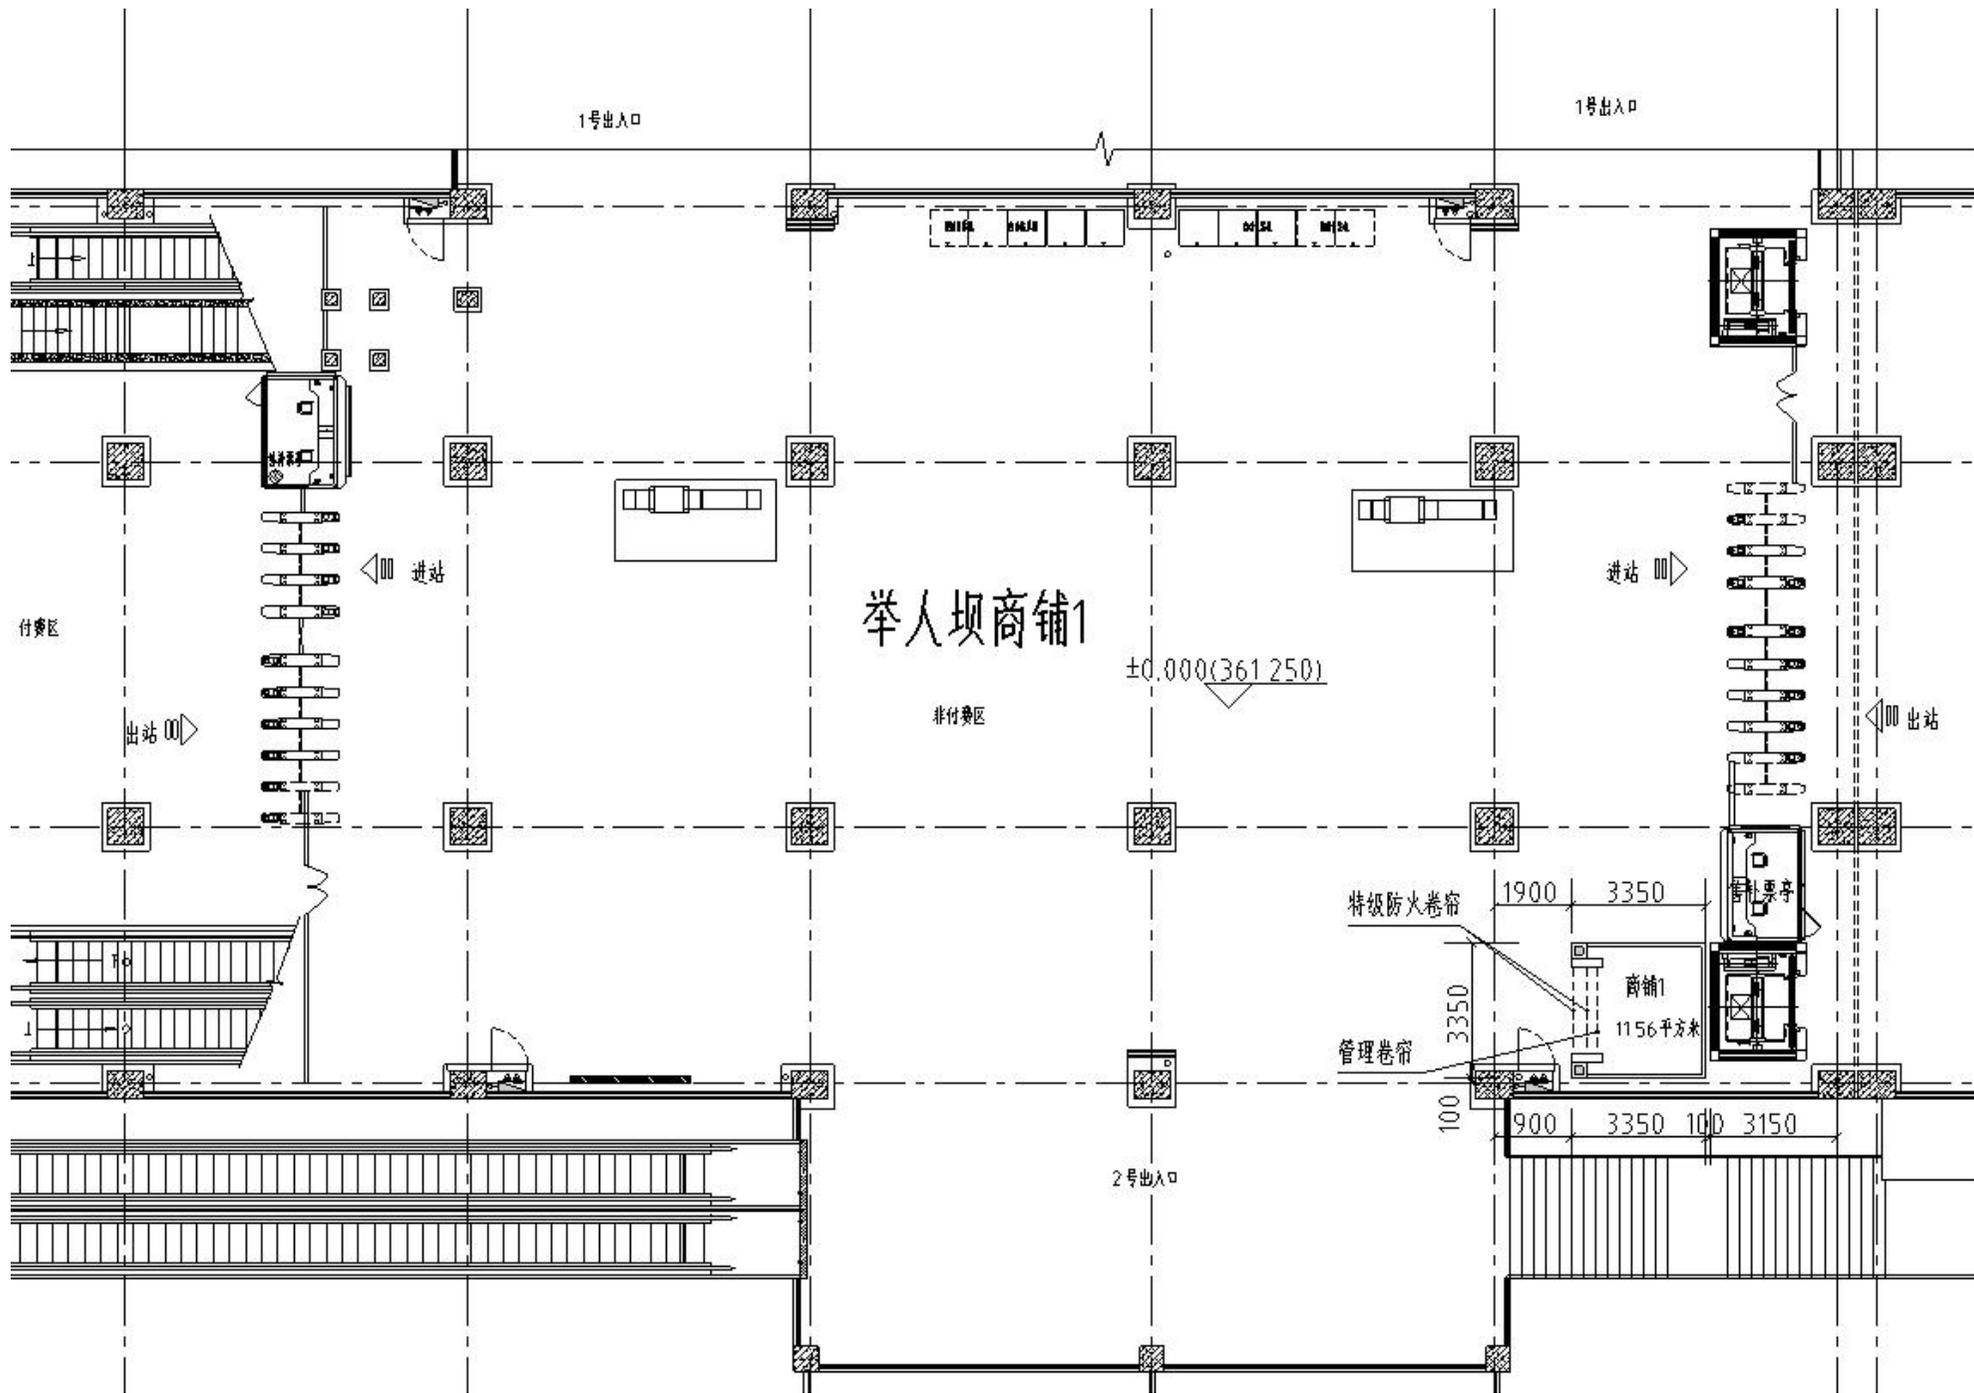

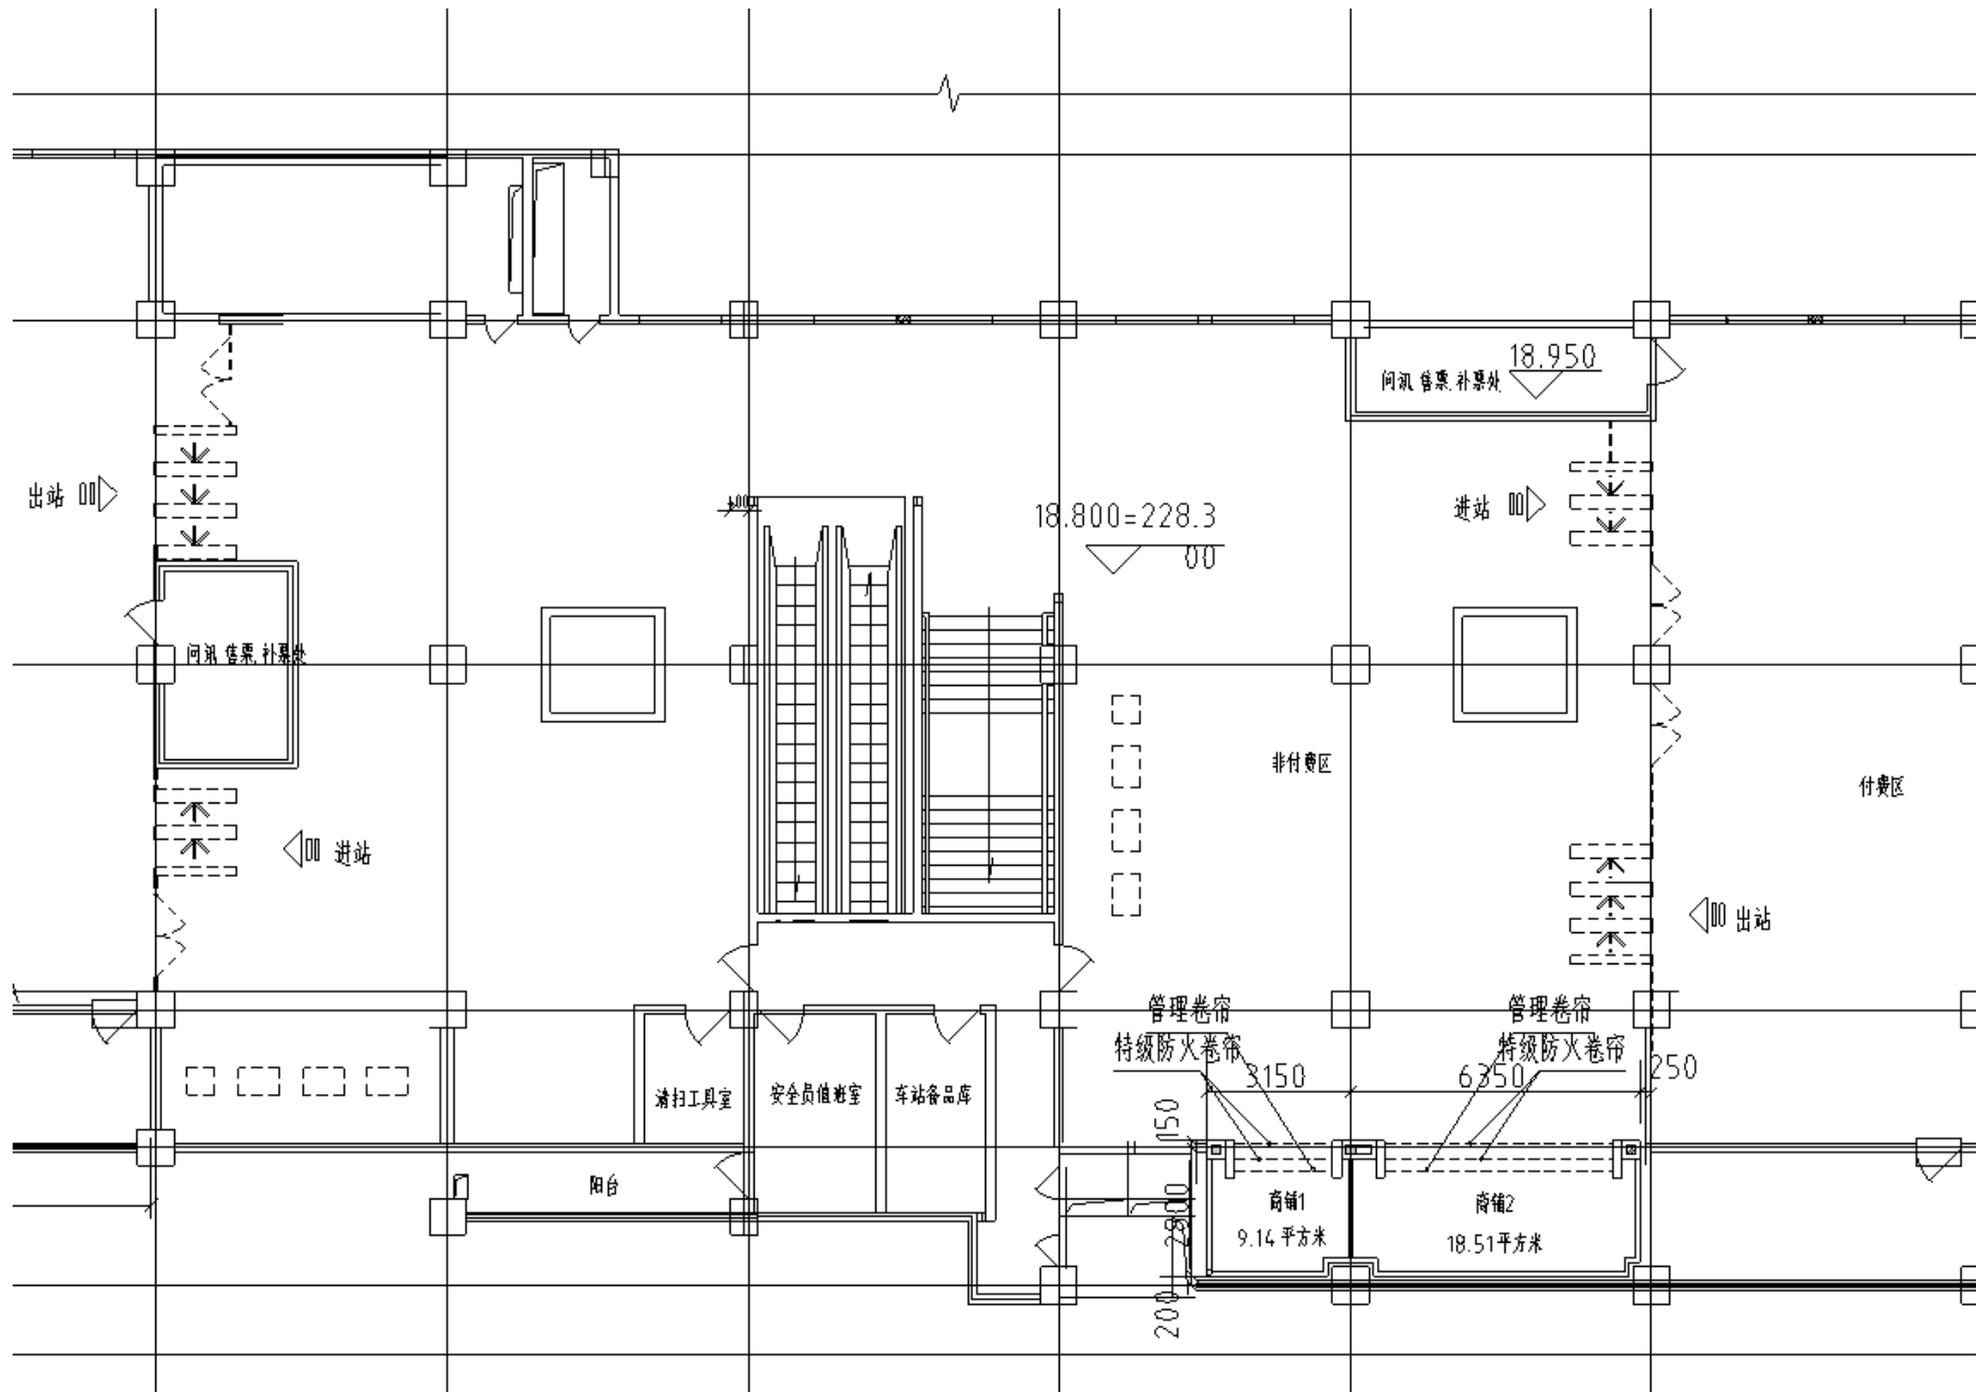


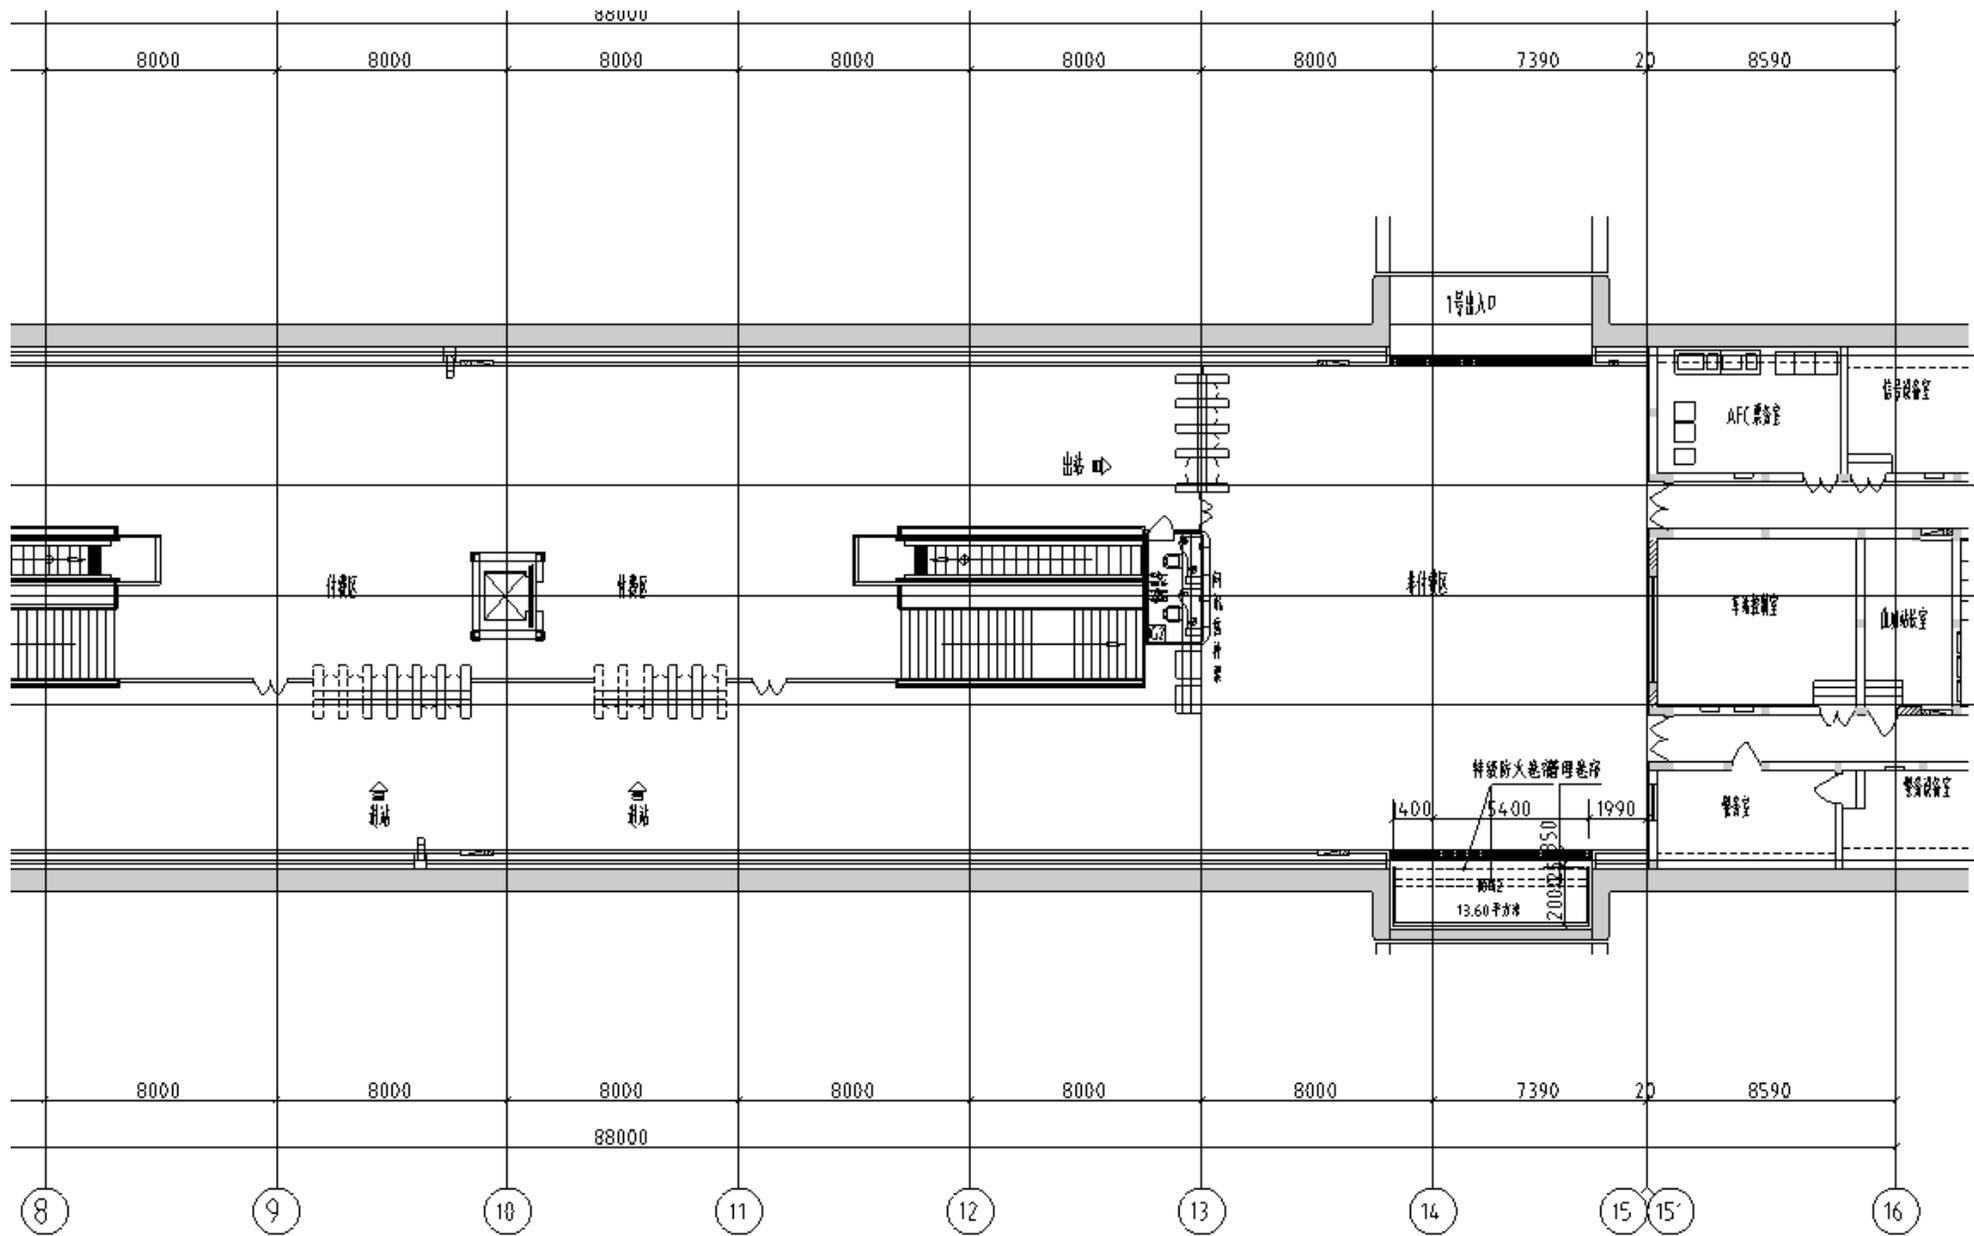

烈士墓站便民服务设施工程定位图 1:200

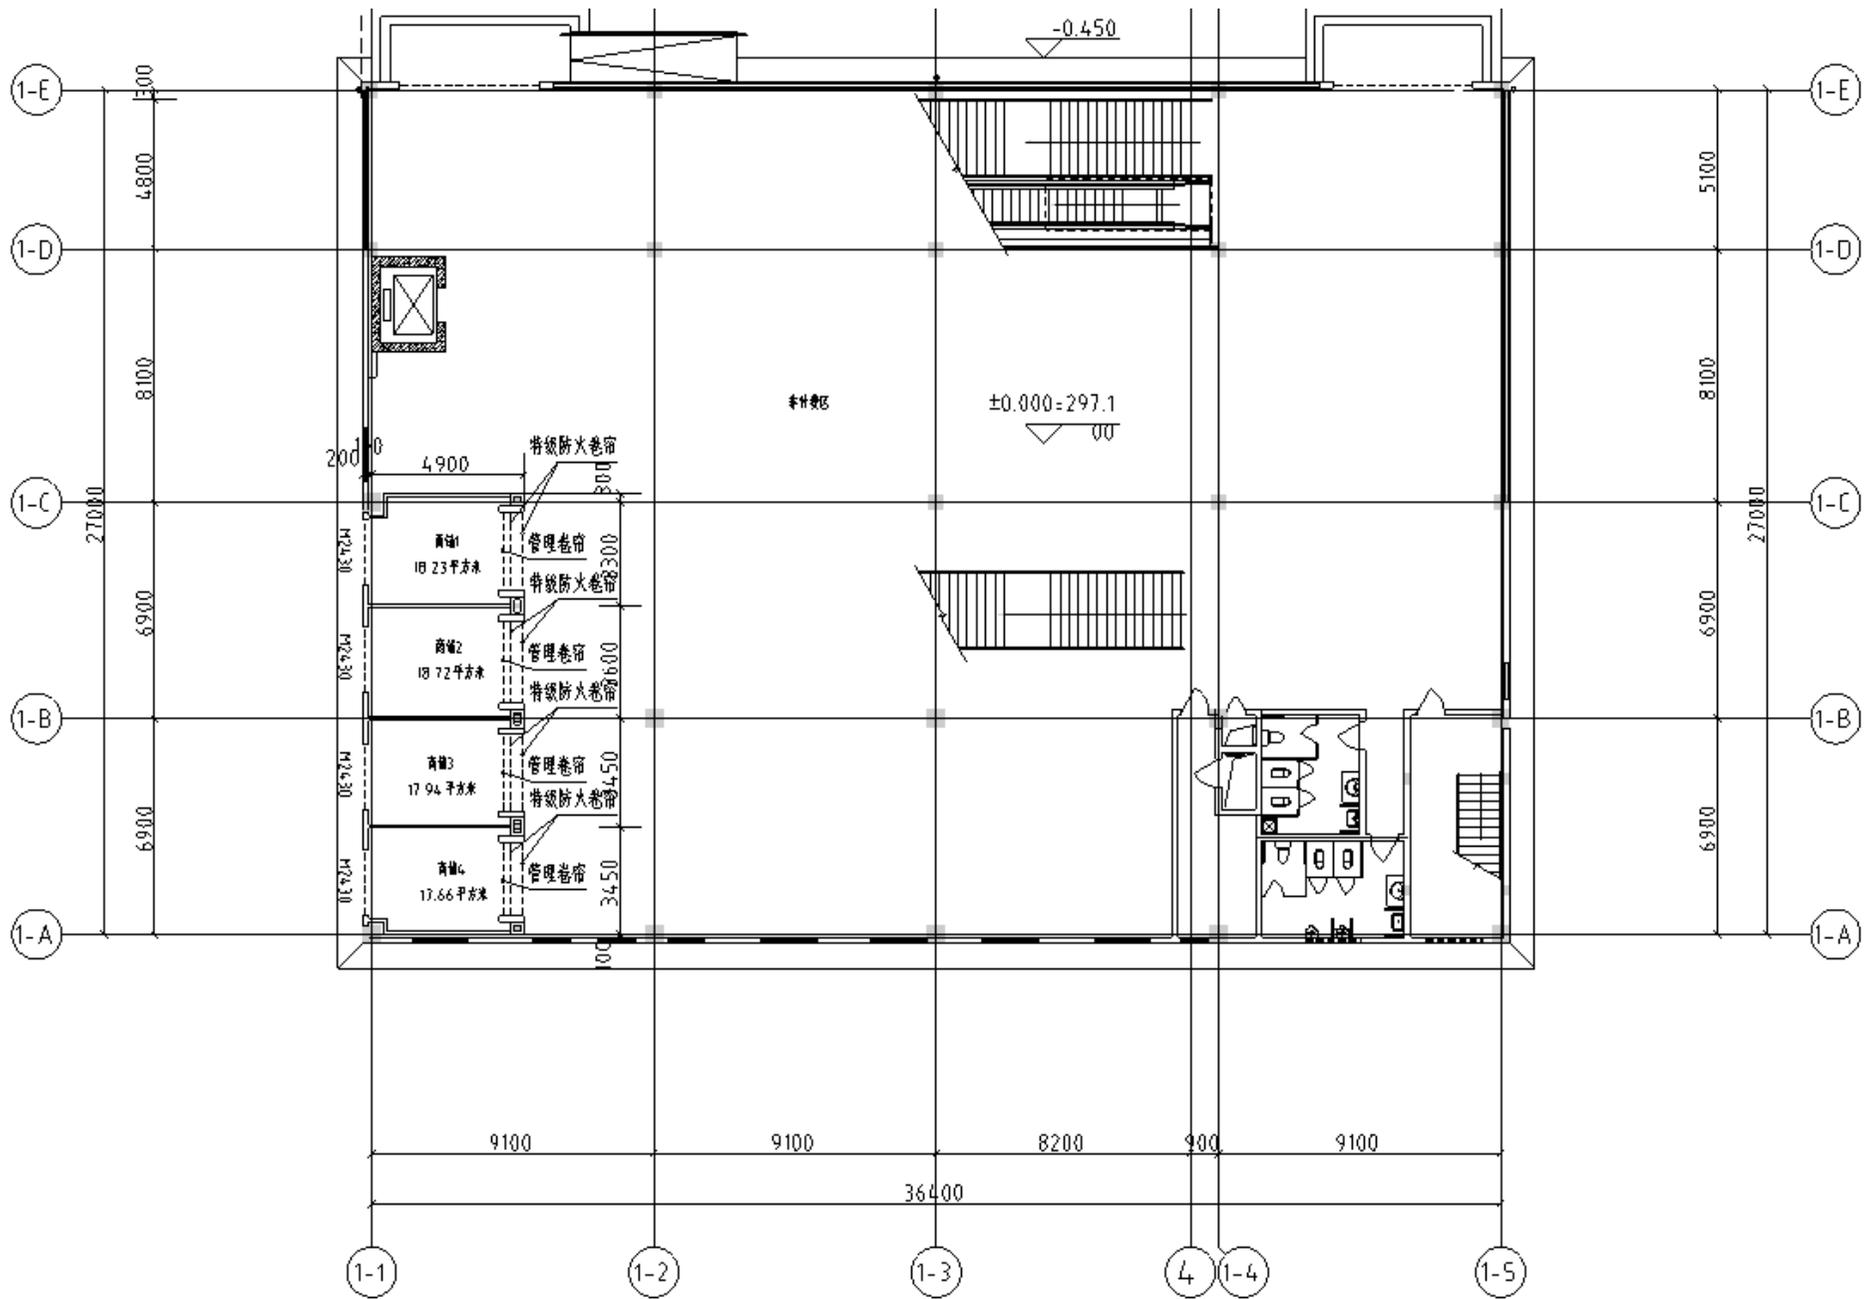

马王场站南站房商铺定位图 1:200

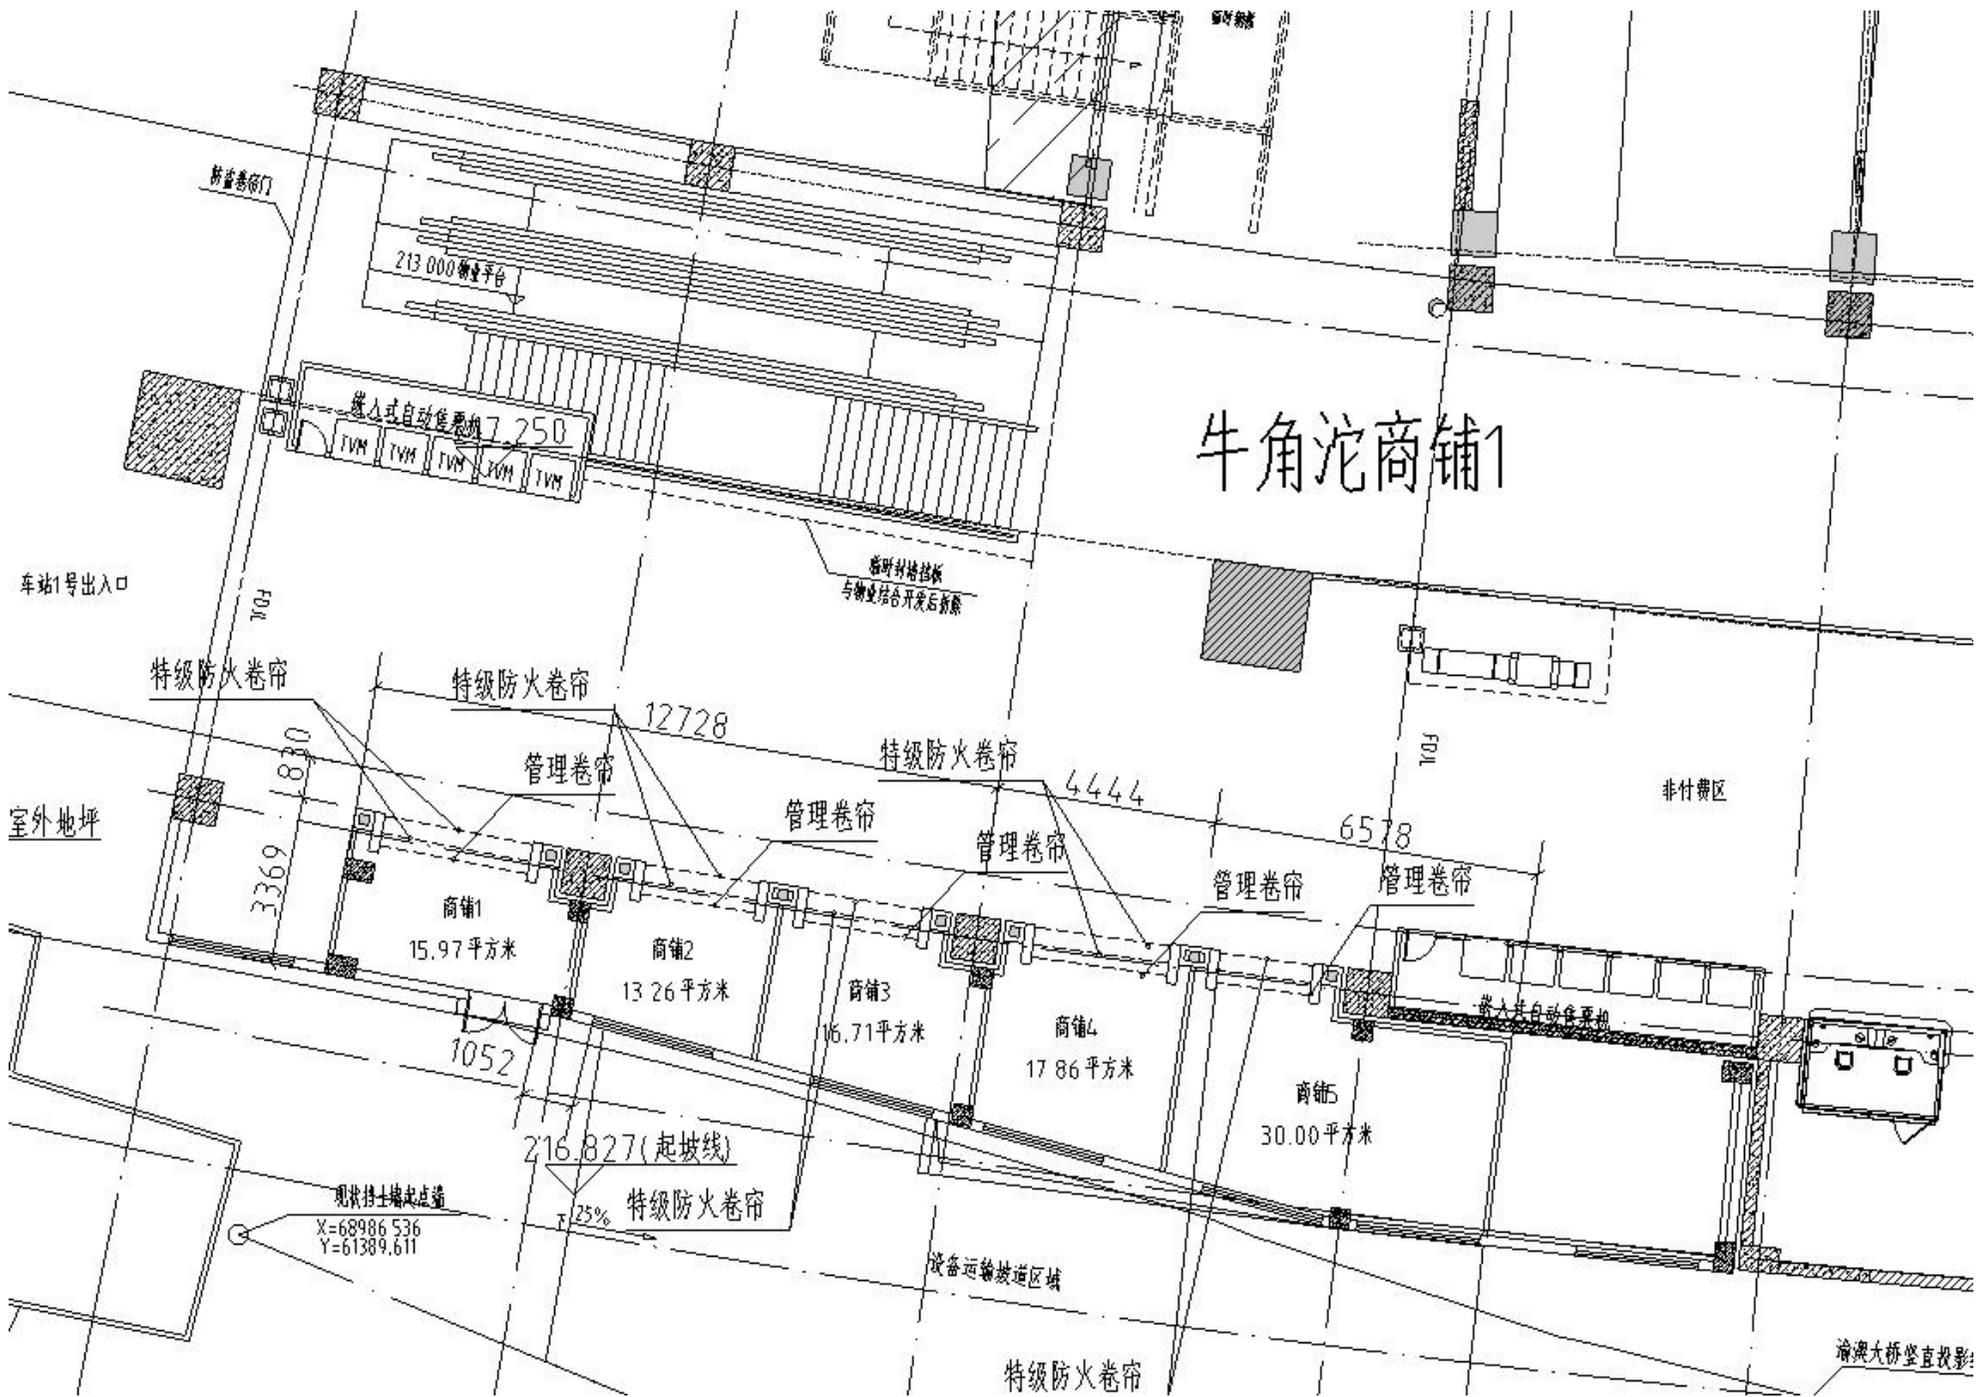

牛角沱商铺1

桥面卷帘门

213 000 物理平台

嵌入式自动售票机 7.250

临时封堵措施
与物业结合开发后拆除

车站1号出入口

特级防火卷帘

特级防火卷帘

特级防火卷帘

非付费区

室外地坪

3369
1870

管理卷帘

管理卷帘

管理卷帘

管理卷帘

管理卷帘

商铺1
15.97平方米

商铺2
13.26平方米

商铺3
16.71平方米

商铺4
17.86平方米

商铺5
30.00平方米

嵌入式自动售票机

1052

216.827 (起坡线)


特级防火卷帘

现状挡土墙起点端
X=68986.536
Y=61389.611


设备运输坡道区域

特级防火卷帘


渝澳大桥竖投影

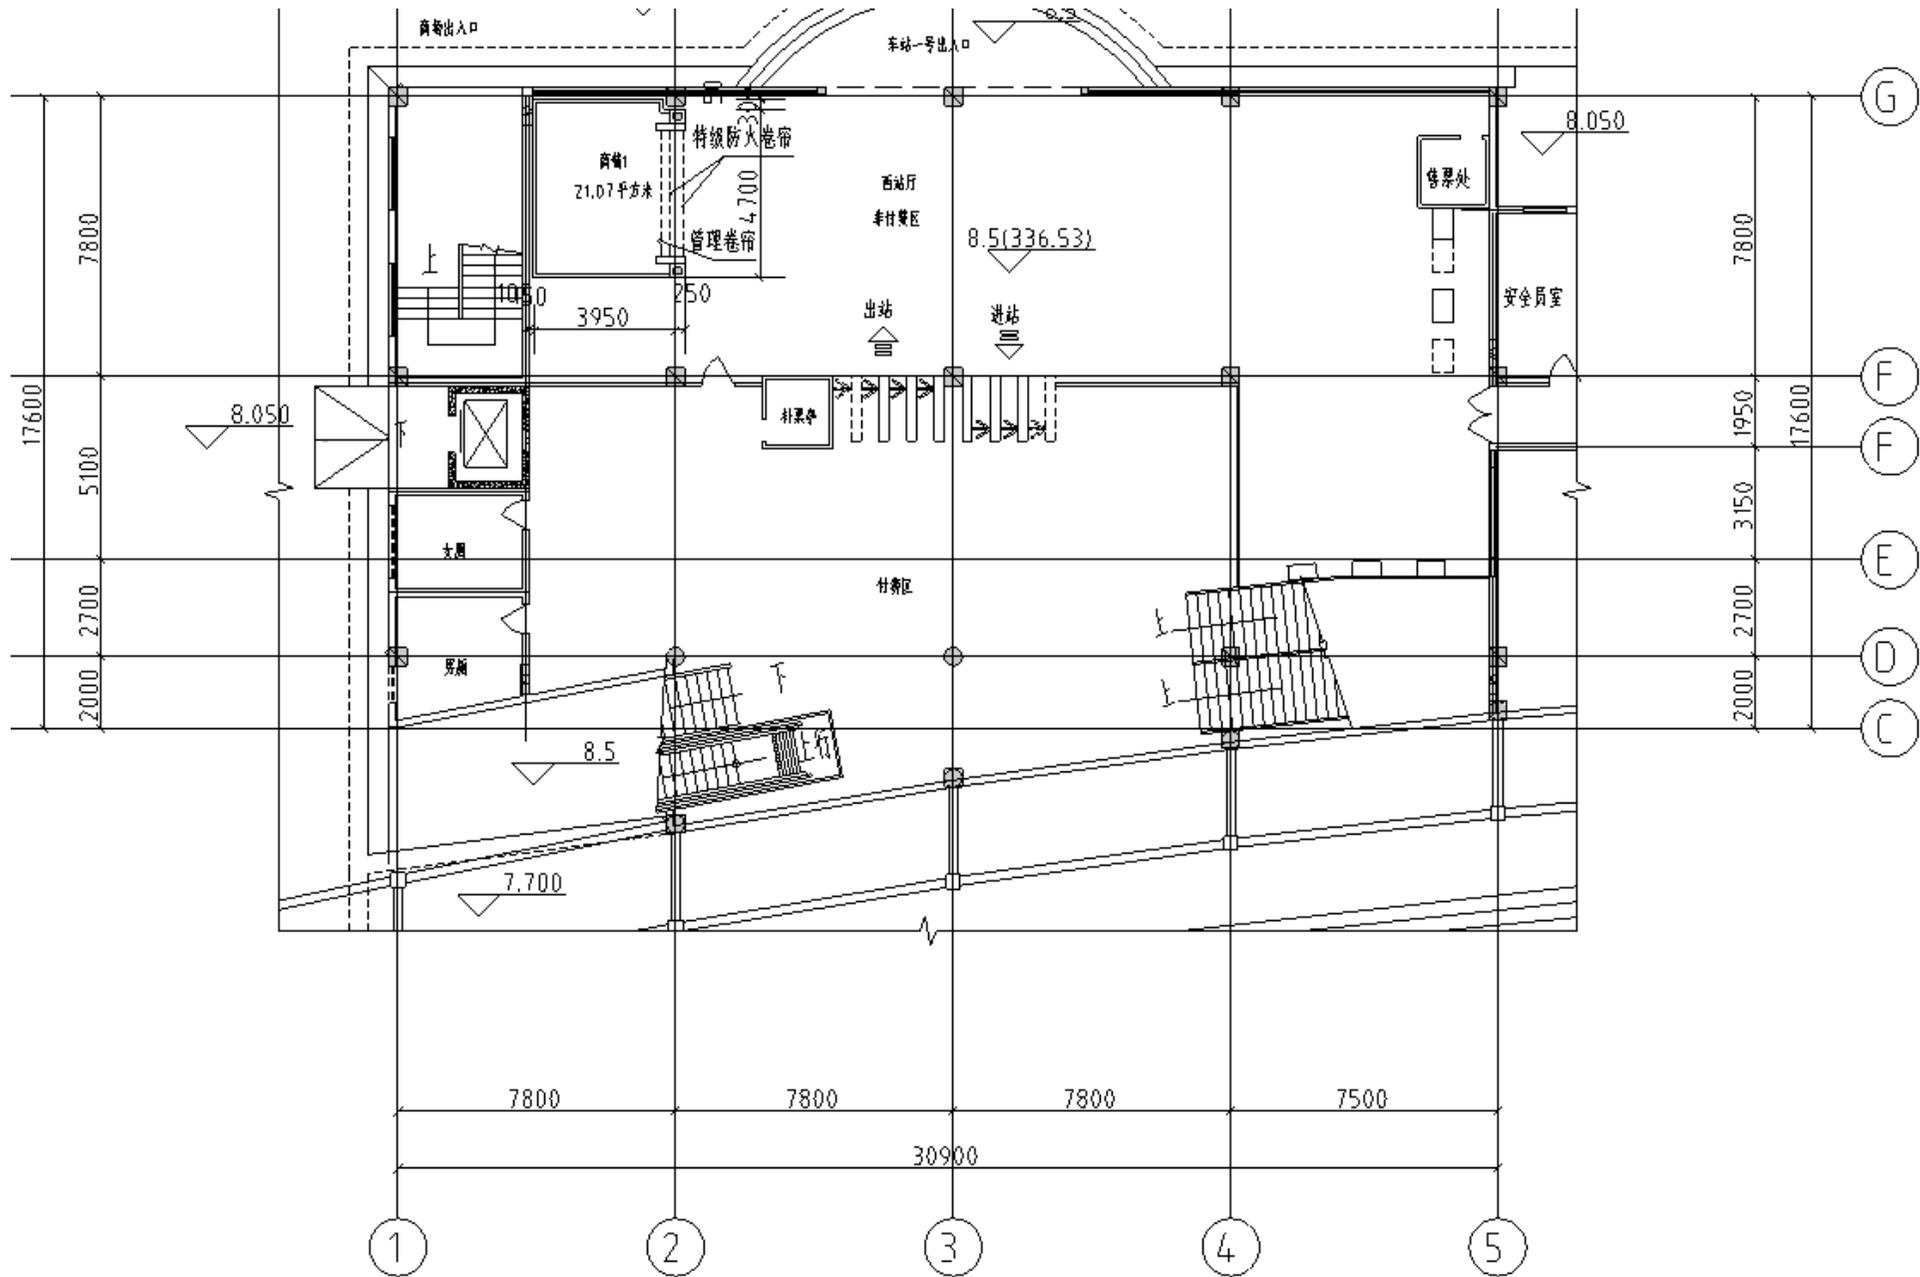

平安站商铺定位图 1:200

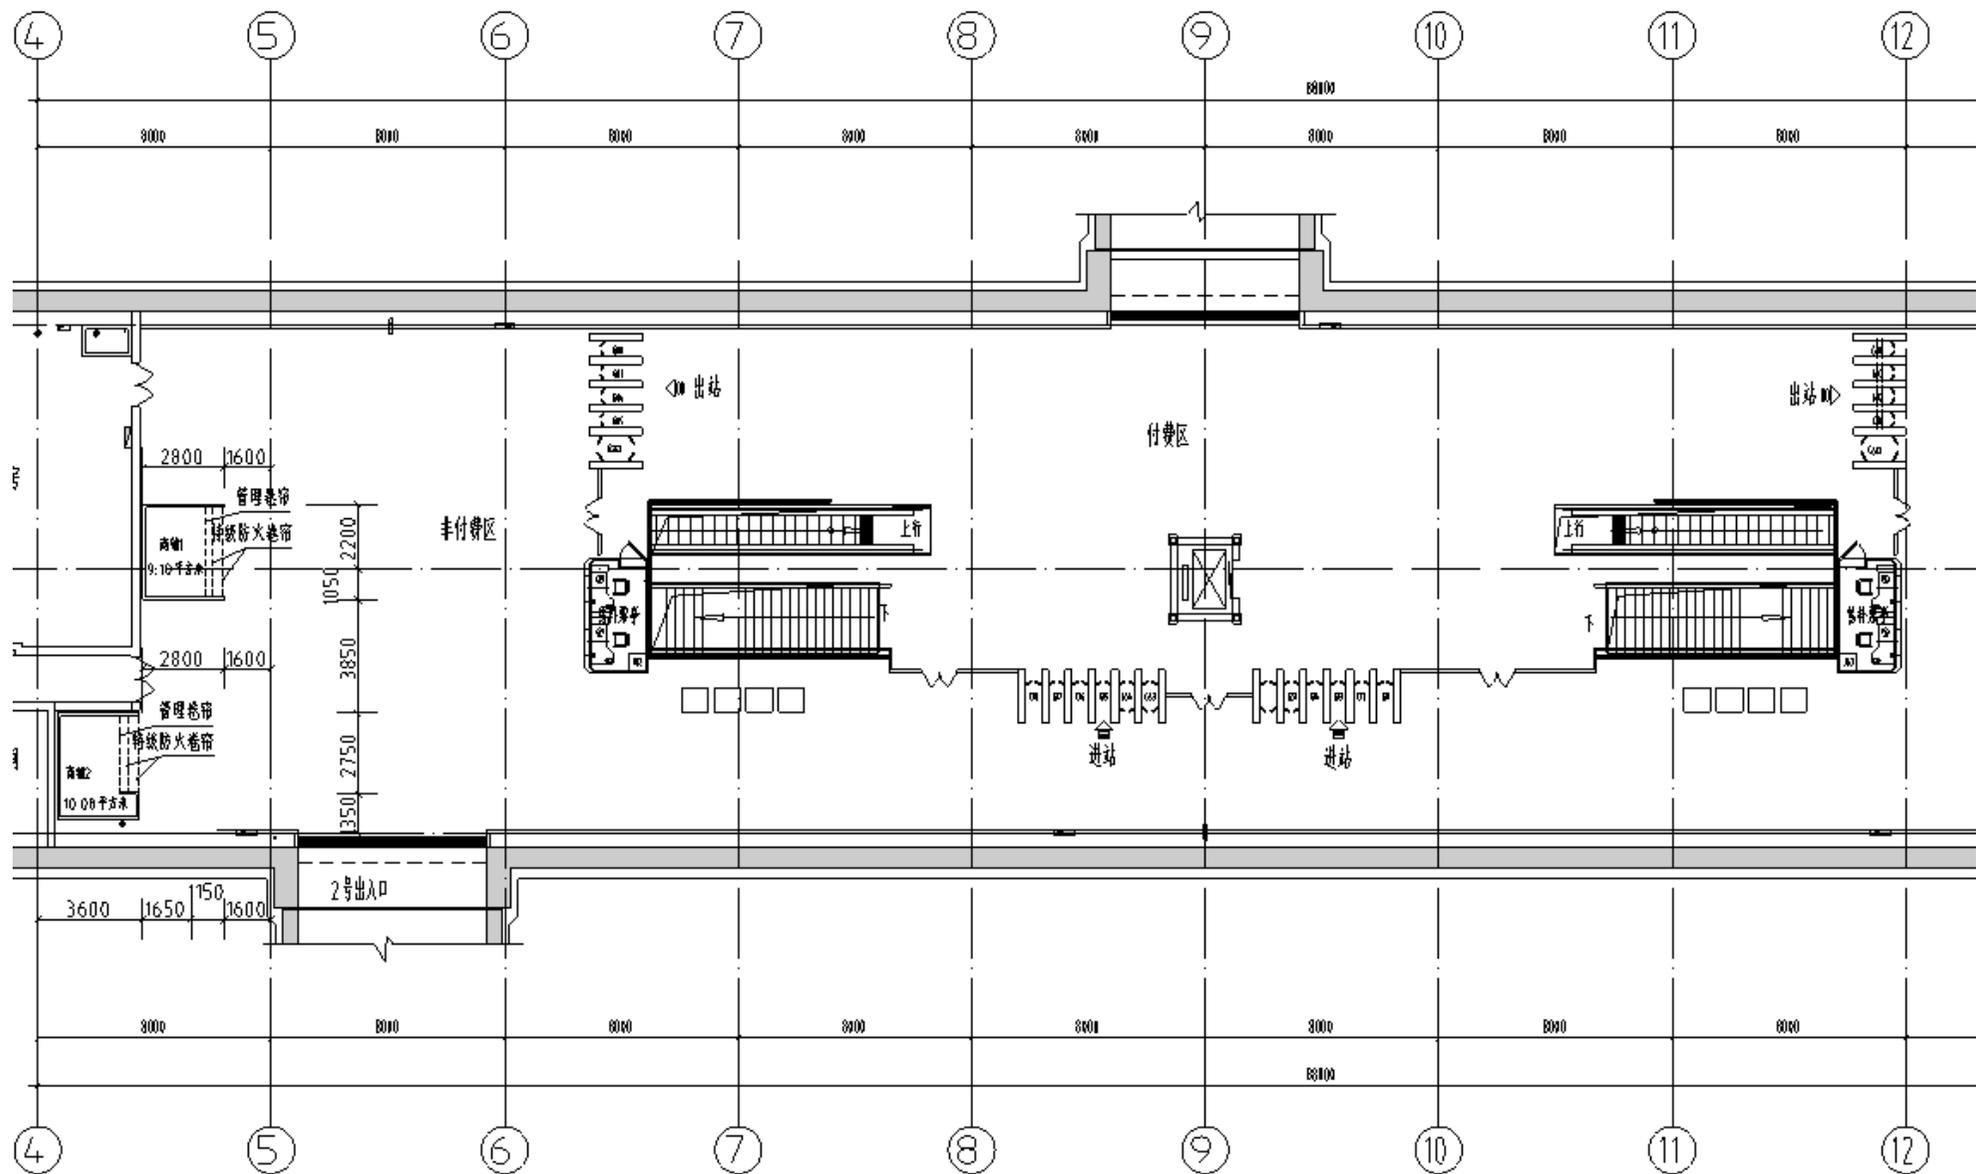

七星岗车站便民服务设施工程定位图 1:200

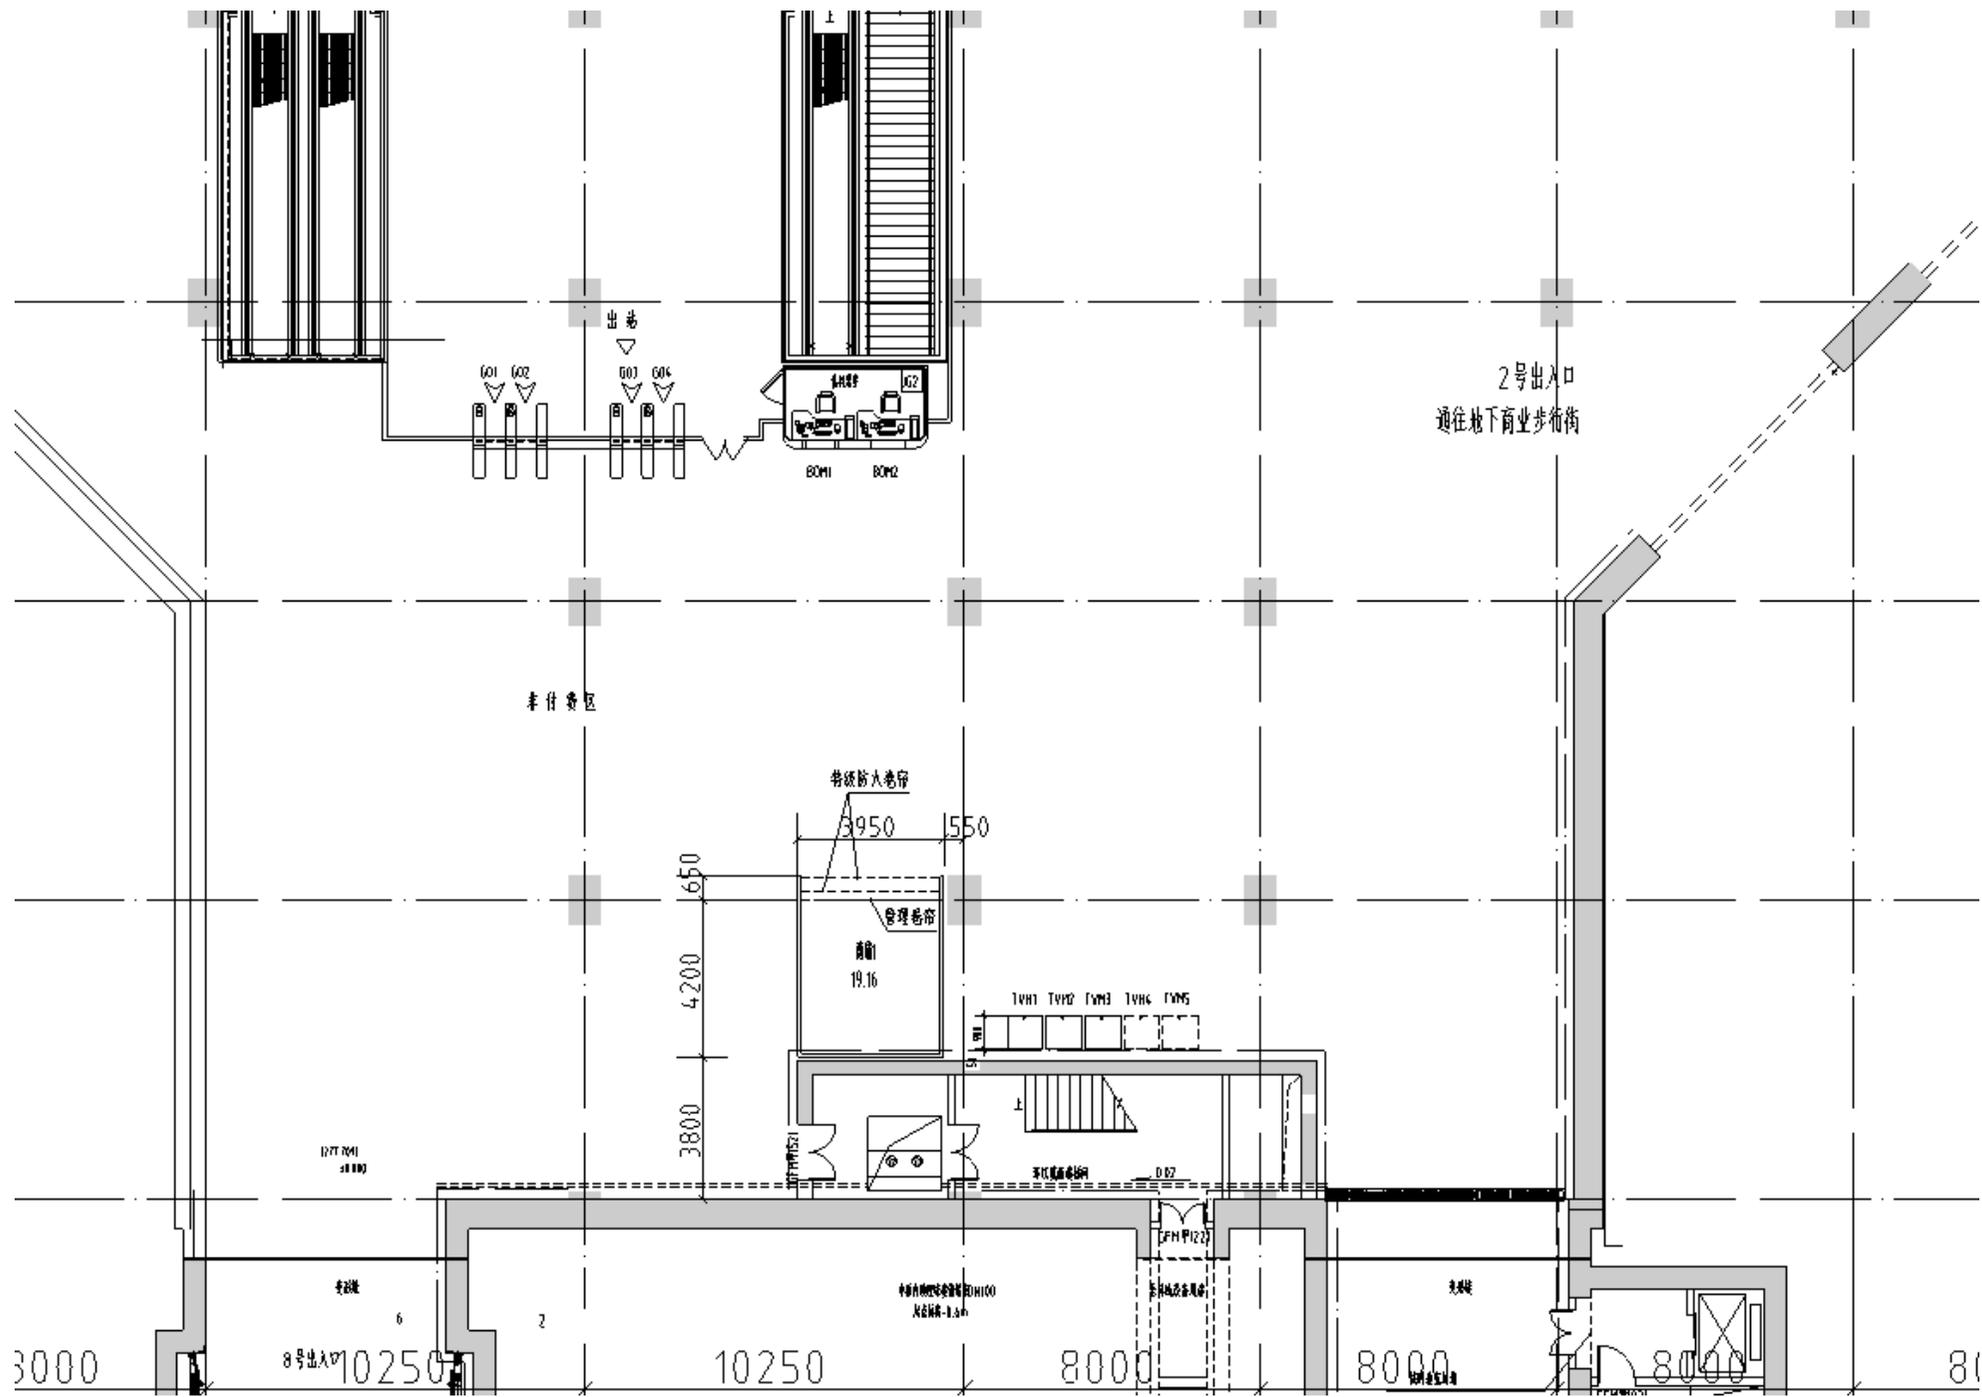

非付费区

普通梯大楼梯

3950

550

管理用房

面积 19.16

TVM1 TVM2 TVM3 TVM4 TVM5

2号出入口

通往地下商业步行街

DN150
DN100

楼梯

中央新风系统回风100
新风量-154

DN120

楼梯

3000

8号出入口 10250


10250

8000


8000

8000

8000

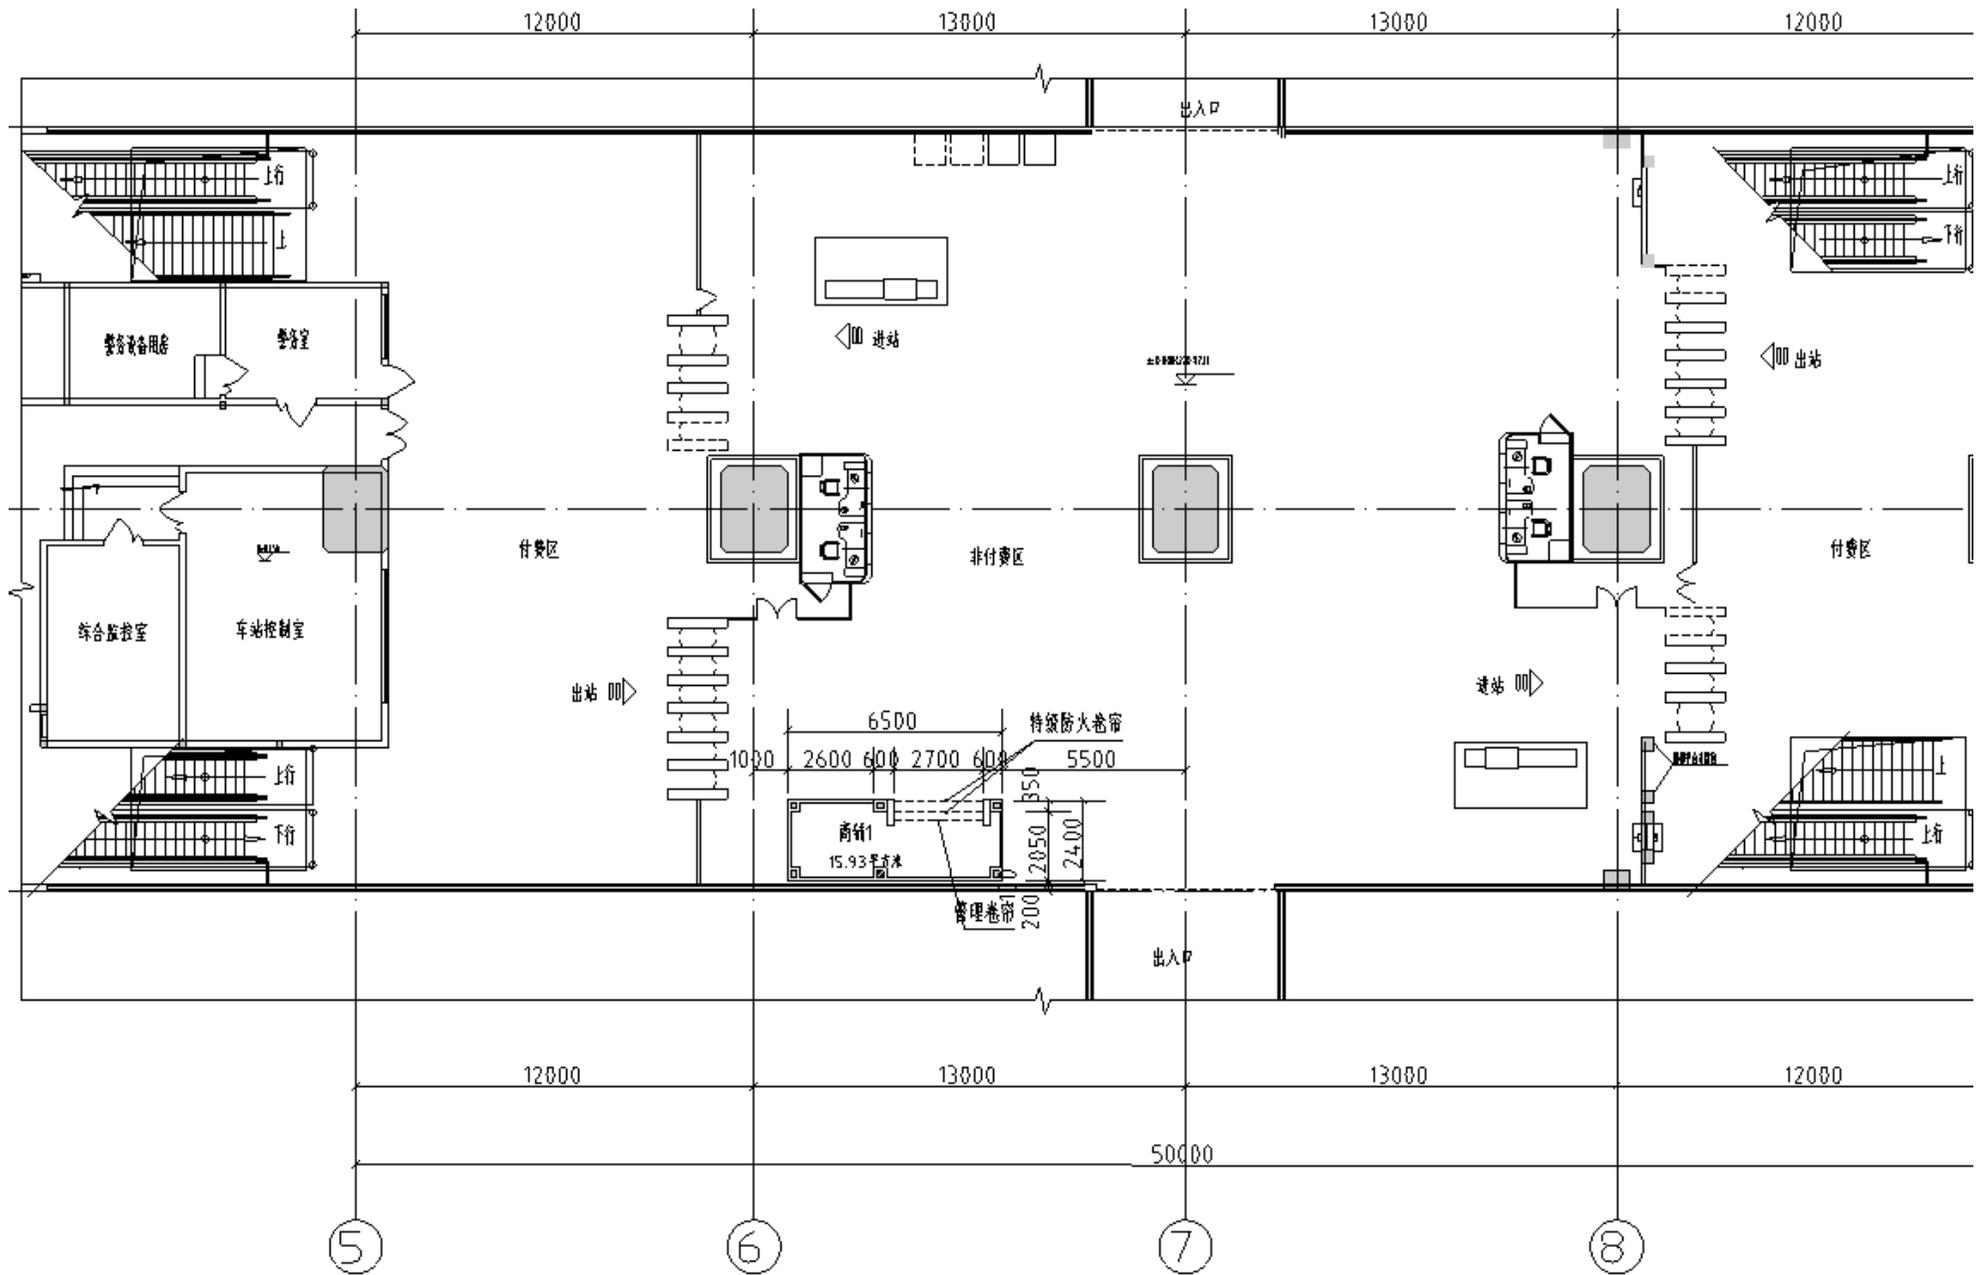

石井坡站商铺定位图 1:200

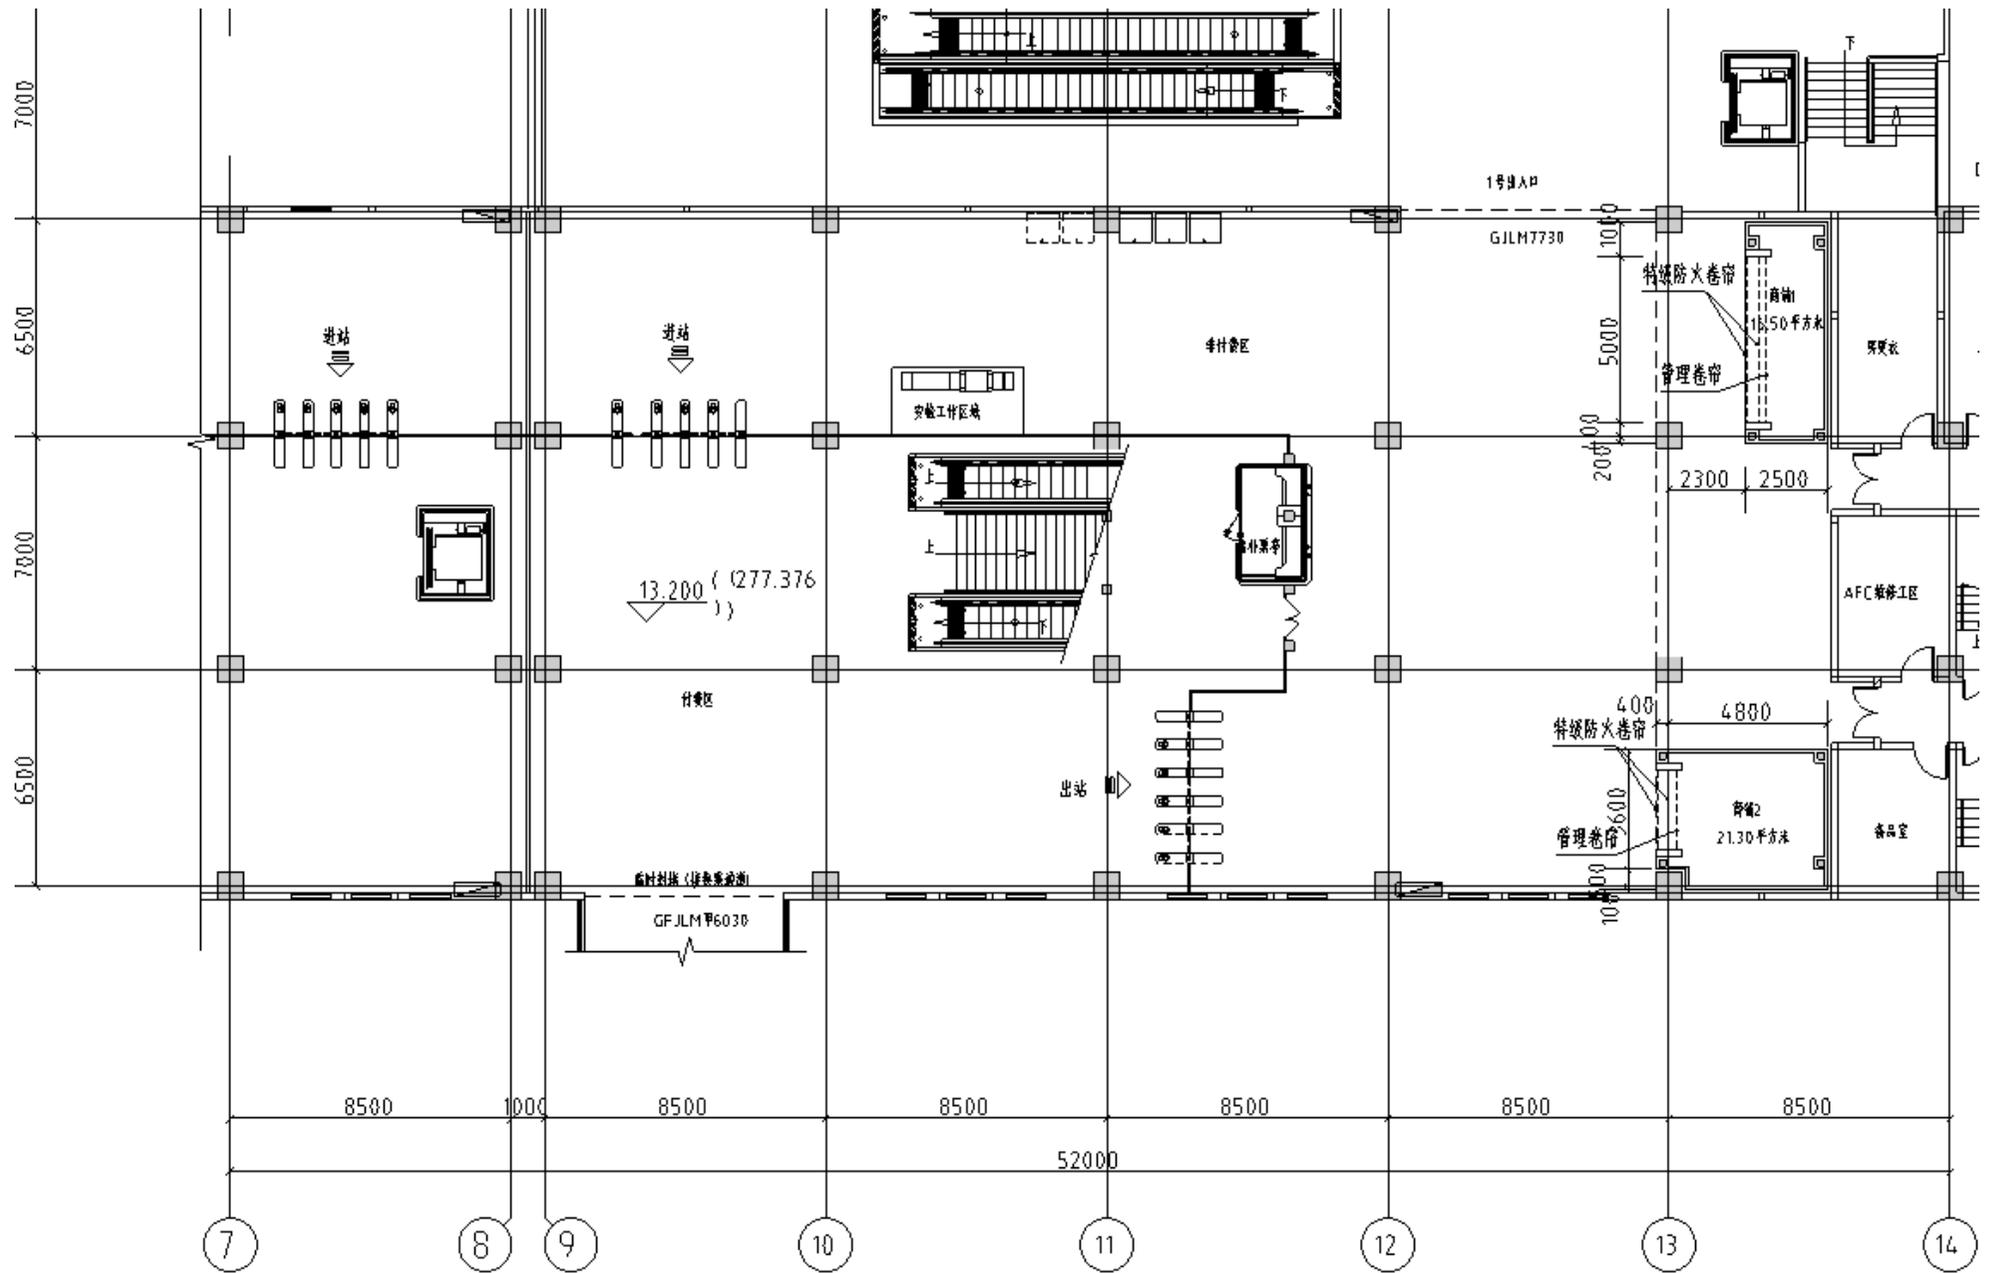

天堂堡站商铺定位图 1:200

