
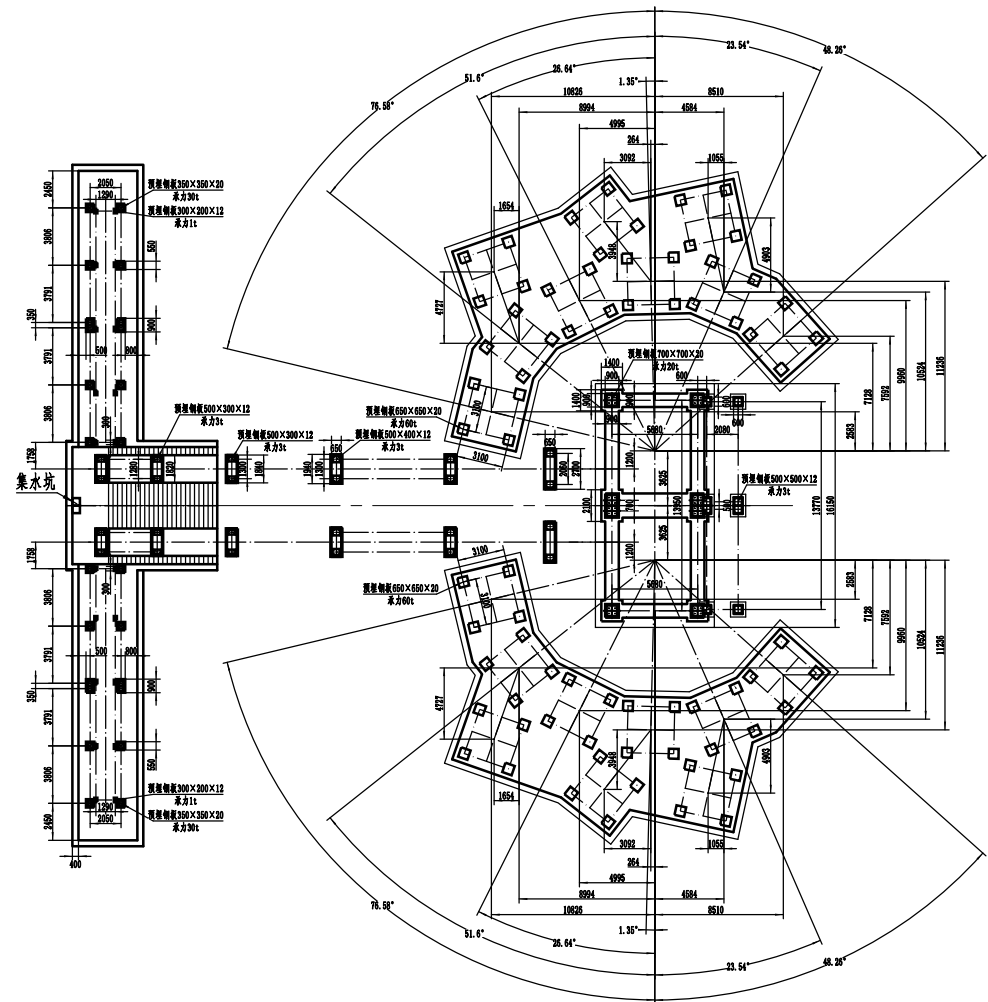


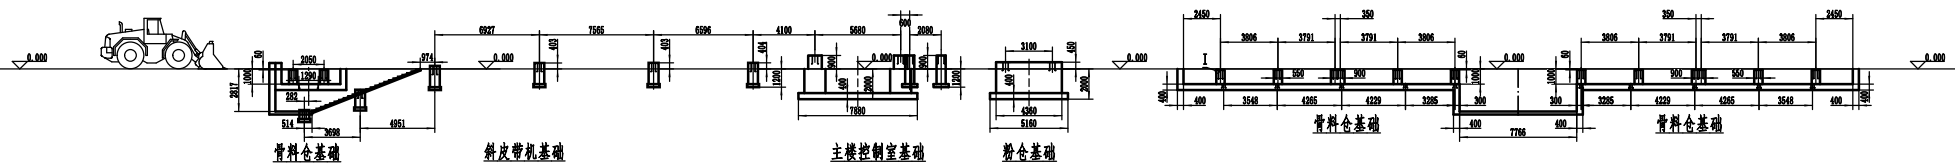


技术说明

1. 图中长度的尺寸单位为毫米 (mm)。
2. 本地基图中墩台的大小、墩台和挡墙的位置以及标高为设备安装尺寸，墩台的埋入深度、垫层的大小和厚度以及挡墙的厚度为非安装尺寸，非安装尺寸仅作参考；
3. 本地基图须经有资质的基建部门，根据各受力点的情况、当地的地质条件以及相关建筑规范，计算出各预埋钢板下焊接的锚固筋数量、大小等参数，并设计成土建施工图后方可施工。
4. 基础建设施工必须由专业土建工程师指导，要求各安装上表面施工后保持平整，预埋钢板允许平面度偏差±2mm，水平尺寸偏差为±10mm，垂直尺寸偏差为-3~0mm。
5. 应根据当地的气候条件及周围环境等因素设置避雷系统，避雷系统需经当地有资质的部门设计，并严格按照相关设计规范施工。
6. 根据当地水源等情况，用户自行设置清水池、污水池及其管路设施，水池不得影响设备基础的稳定性。
7. 用户需在坑边、易发生落石处及机械运转部位等危险处设置警示标识和安全设施等。
8. 砌砖部分的基础需根据设备的实际安装情况，在设备安装后用砖砌成。
9. 浇筑砼前，预埋钢板中心开孔Φ100，表面须清理干净。
10. 预埋钢板等地基用钢材及材料由用户自备。

11. 预埋钢材统计:

- 主楼部分: 700*700*20 8个; Φ30圆钢或螺纹钢 L=600 32件
粉仓部分: 650*650*20 72个; Φ30圆钢或螺纹钢 L=600 288件
平皮带部分: 300*200*12 20个; Φ16圆钢或螺纹钢 L=300 40件
斜皮带部分: 500*400*12 12个; Φ20圆钢或螺纹钢 L=600 48件
500*300*12 12个; Φ20圆钢或螺纹钢 L=600 48件
骨料仓部分: 350*350*20 24个; Φ20圆钢或螺纹钢 L=600 96件
控制室部分: 500*500*12 8个; Φ20圆钢或螺纹钢 L=600 32件

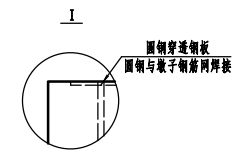

						混凝土搅拌站地基图			2HZS180		
标记	处数	分区	更改文件号	签字	年月日				规格	材料	数量
设计			20180829	工艺							
制图			标准化			图样标记	重量	比例			
审核			审定					1:250			
审核			批准			共	张	第	张		