

2HZS180技术参数:



密实混凝土产量: $2 \times 180\text{m}^3/\text{h}$

骨料仓容积: $2 \times (30\text{m}^3 \times 4)$

水泥仓容量: $2 \times (200\text{T} \times 9)$

称量精度: 骨料 $\pm 2\%$, 水泥 $\pm 1\%$

水 $\pm 1\%$, 添加剂 $\pm 1\%$

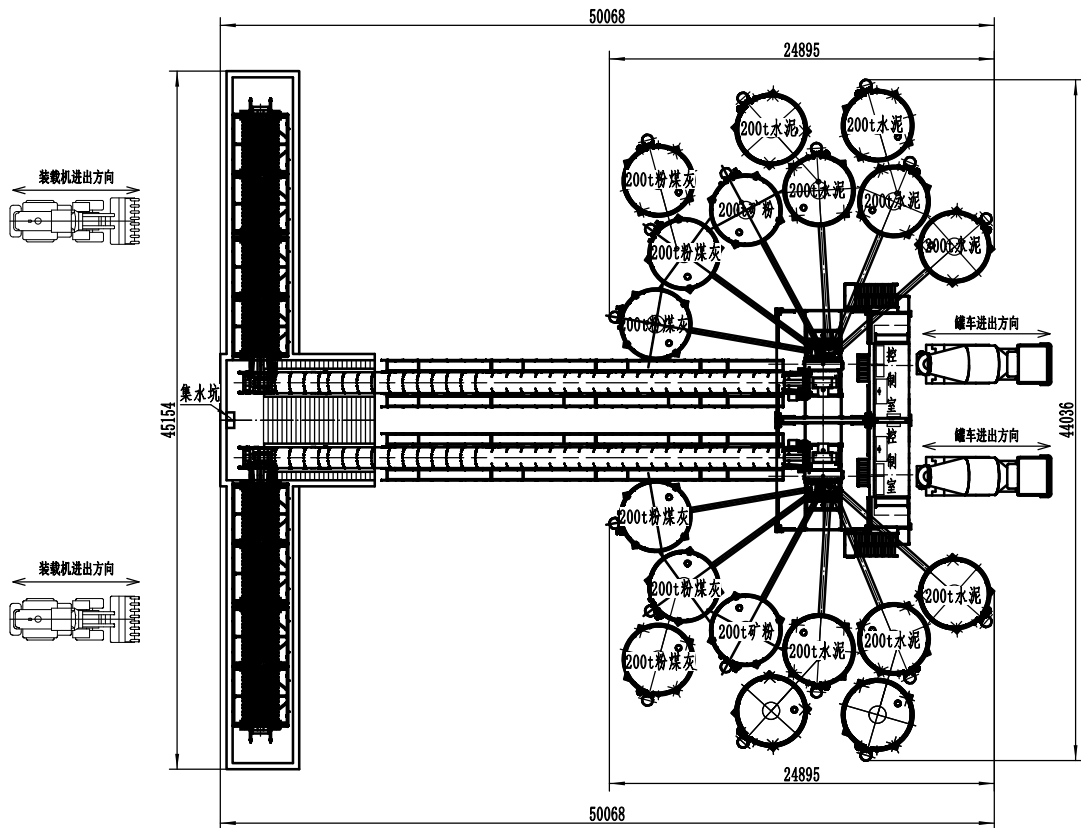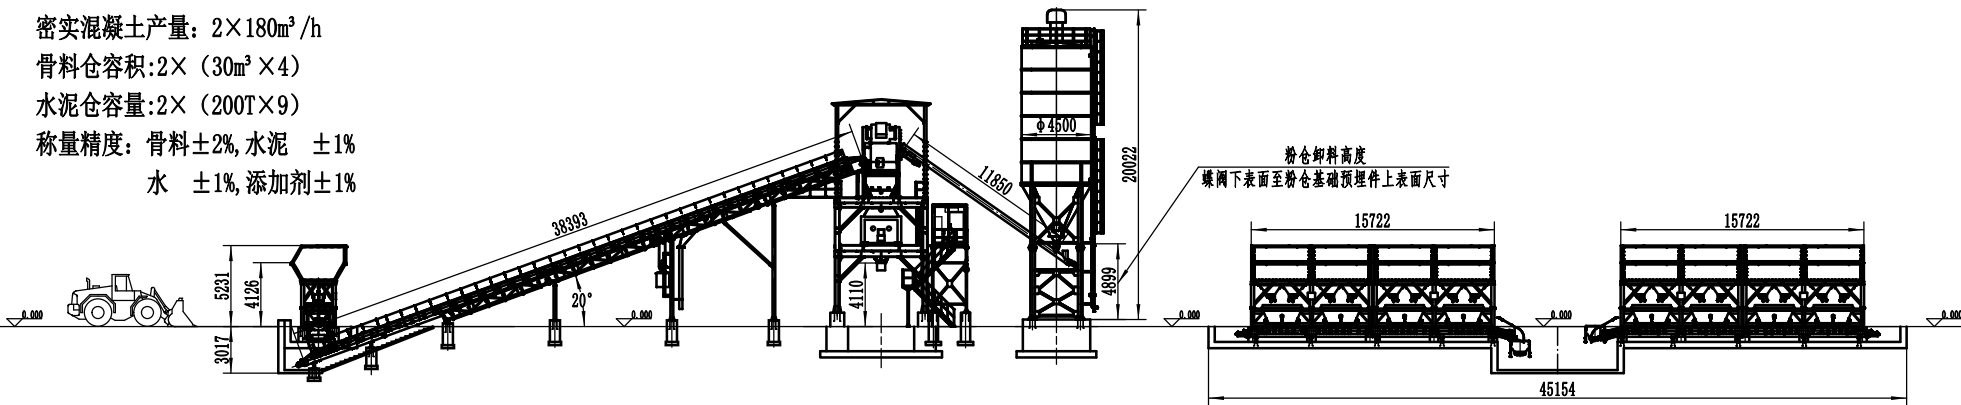

技术要求

1. 我公司提供的设备地基图须经有资质的基建部门, 根据各受力点的情况、当地的地质条件以及相关建筑规范, 计算出各预埋钢板下焊接的锚固筋数量、大小等参数, 并设计成土建施工图后方可施工。
2. 基础建设施工必须由专业土建工程师指导, 各安装上表面要求施工后保持平整, 各基础预埋板允许平面度偏差 $\pm 2\text{mm}$, 水平尺寸偏差为 $\pm 10\text{mm}$, 垂直尺寸偏差为 $-3\sim 0\text{mm}$ 。
3. 应根据当地的气候条件及周围环境等因素设置避雷系统, 避雷系统需经当地有资质的部门设计, 并严格按照相关设计规范施工。
4. 根据水源等情况, 用户自行设置清水池、污水池及其管路设施, 水池不得影响设备基础的稳定性。
5. 用户需在坑边、易发生落石处及机械运转部位等危险处设置警示标识和安全设施等。
6. 风荷载按 300Pa 计算。

搅拌站电源接地要求

1. 接地引出线: 用镀锌圆钢 $\phi 14$, 高出地面 100mm ;
2. 接地体: 用镀锌防腐角钢 50×5 , 长度不小于 2000mm , 在配料站四角、主楼支撑腿、控制室底架支腿及粉仓支腿处垂直打入地面以下, 其顶部离地面大于 400mm ;
3. 接地连接线: 用镀锌圆钢 $\phi 14$ 与接地体焊接在一起, 搭接焊缝长度应大于 100mm , 与地基基础钢筋打连, 且必须埋入地面以下;
4. 实测接地电阻必须小于 4Ω , 不够时必须加装辅助接地板。

说明

1. 图中长度的尺寸单位为毫米 (mm);
2. 本图尺寸仅作参考, 设备安装后的实际尺寸会有一定的偏差;
3. 单机配1个水泥秤、1个粉煤灰秤和1个矿粉秤, 5个仓装水泥, 3个仓装粉煤灰, 1个仓装矿粉;
4. 设备与预埋钢板均采用焊接形式连接, 除有特殊说明, 不需预埋螺栓;
5. 预埋钢板等地基用钢材及材料由用户自备。
6. 用户需对本文的方案进行沟通确认后, 方可使用附带的对应地基图;

							混凝土搅拌站布置图			2HZS180		
标记	处数	分区	更改文件号	签字	年月日					规格	材料	数量
设计			20180827	工艺								
制图				标准化			图样标记		重量	比例		
审核				审定						1:250		
审核				批准			共 张		第 张	 新筑集团 XINZHU GROUP		