


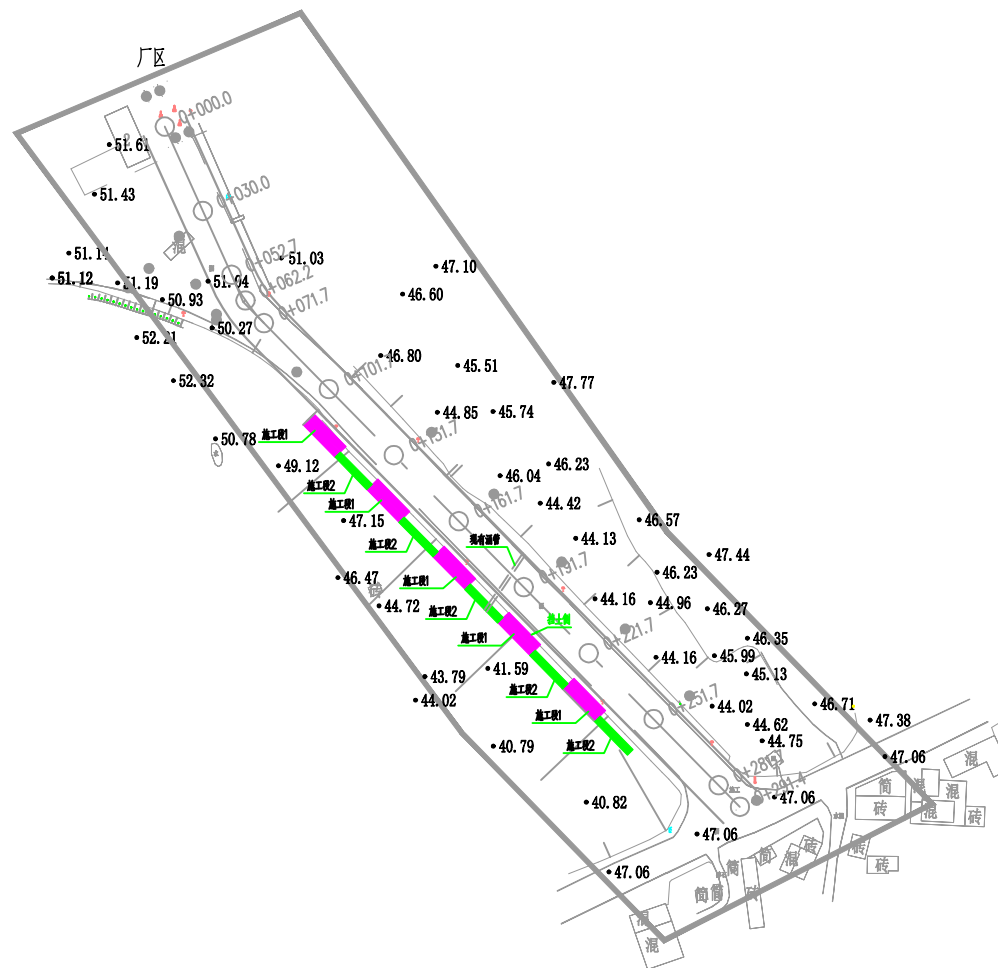

挡墙总平面位置示意图 1:1000

- 1、**施工段1** **施工段2**
- 1、挡土墙施工顺序按照施工段1至施工段2进行施工，按照施工段顺序施工时保留其位置原有挡土墙。
- 2、该侧挡土墙施工时，严禁车辆通过该侧道路以减少斜坡上的荷载。
- 3、挡土墙长度和具体位置由现场实际测量。挡土墙每段进行修筑，每段长度不大于15m，且每段的长度就是挡土墙分段长度。
- 4、挡土墙施工过程中应开挖临时排水防冲槽。量夏雨而对于该稳定性较差的位置采用覆量雨布并喷水泥沙淤积的措施。

 汉宸国际工程设计集团有限公司 Hanchen International Engineering Design Group Co., Ltd.			资质证书编号
总工程师	工程名称	无为华塑工业有限公司外部运输道路 路基挡土墙项目	设计阶段
审定			阶段名称
审核			比例
设计			日期
CAD 制图			图号
		总图	02