


建设用地规划红线图

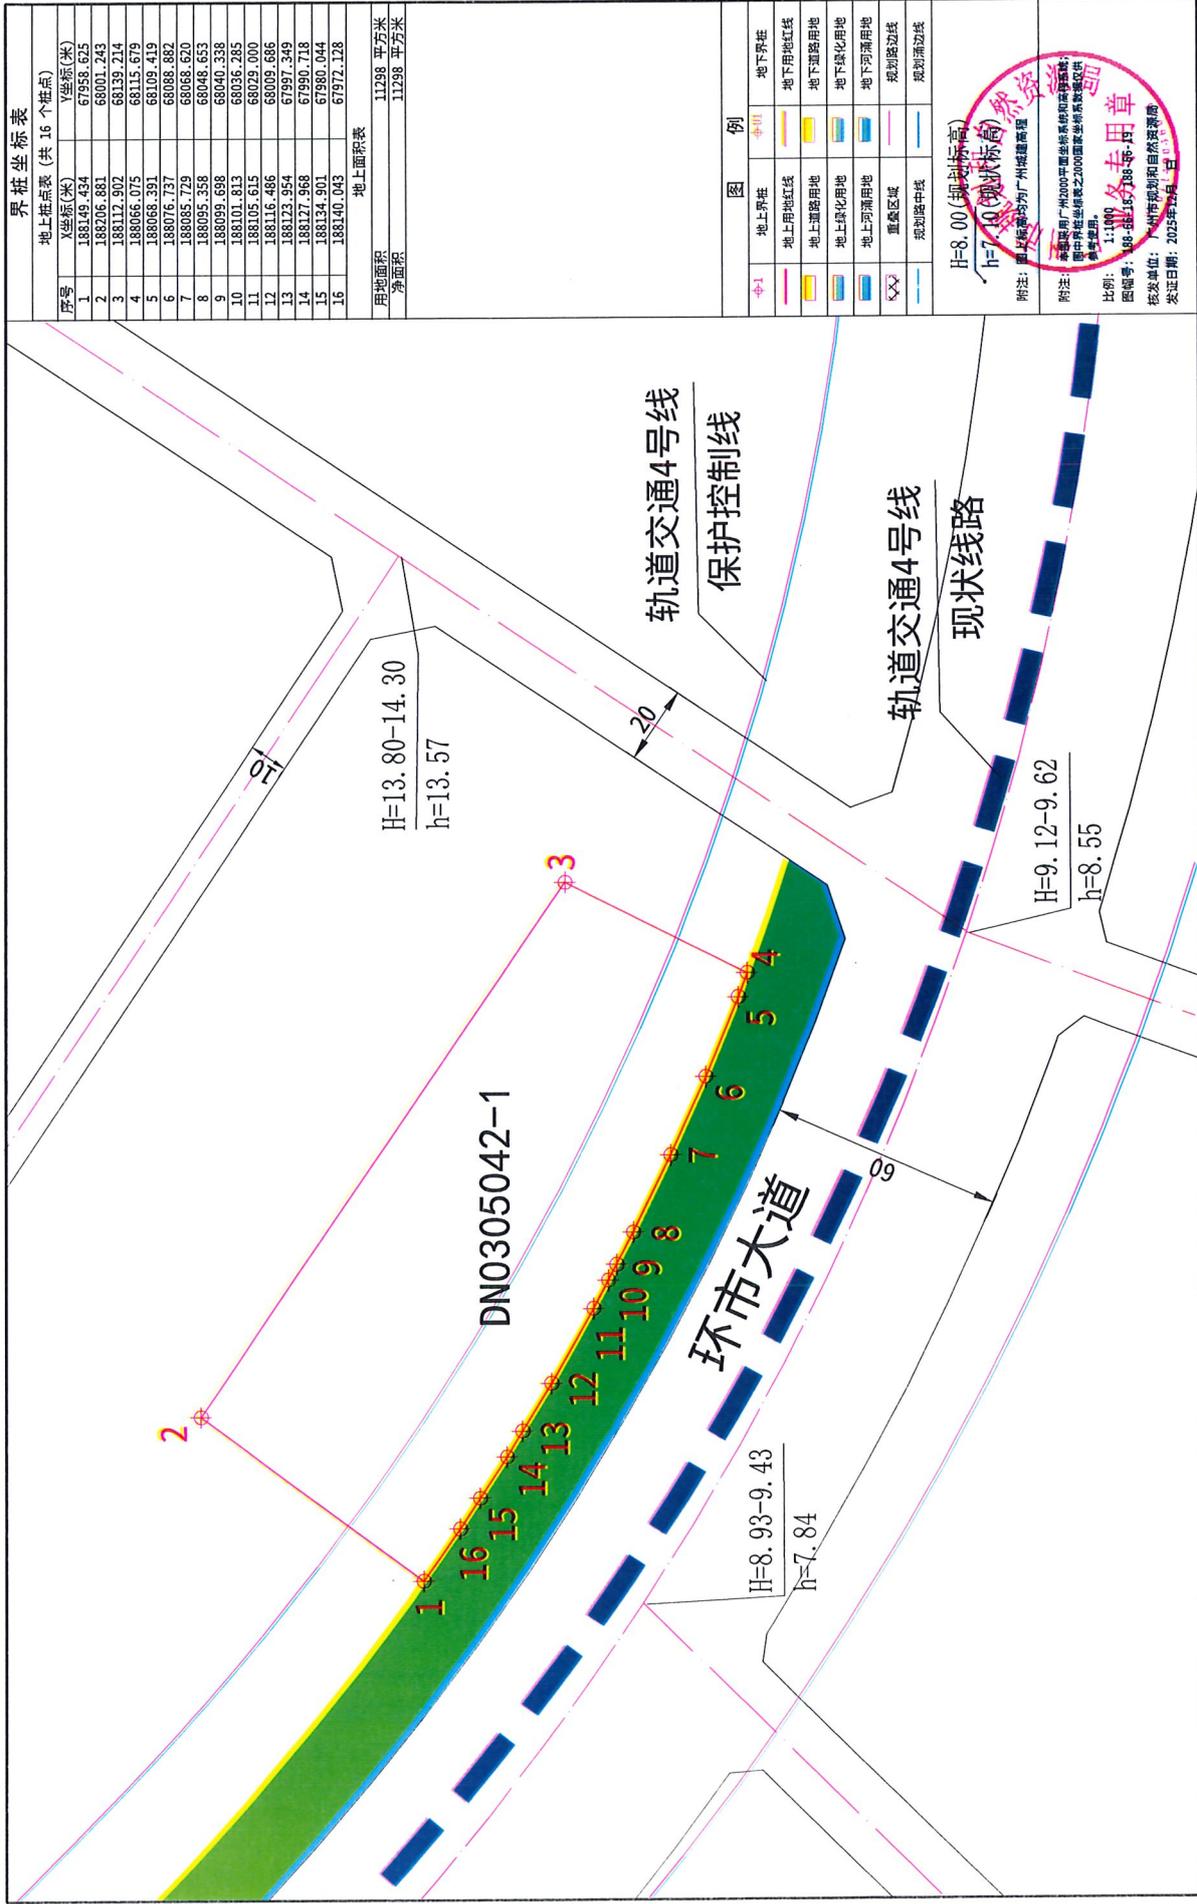

界桩坐标表

地上桩点表 (共 16 个桩点)		
序号	X坐标(米)	Y坐标(米)
1	188149.434	67958.625
2	188206.881	68001.243
3	188112.902	68139.214
4	188066.075	68115.679
5	188068.291	68109.419
6	188076.737	68088.882
7	188085.729	68068.620
8	188095.358	68048.653
9	188099.698	68040.338
10	188101.813	68036.285
11	188105.615	68029.000
12	188116.486	68009.686
13	188123.954	67997.349
14	188127.968	67990.718
15	188134.901	67980.044
16	188140.043	67972.128

地上面积表	
用地面积	11298 平方米
净面积	11298 平方米

图例	
地上界桩	地下界桩
地上用地红线	地下用地红线
地上道路用地	地下道路用地
地上绿化用地	地下绿化用地
地上河涌用地	地下河涌用地
重叠区域	规划路中线
规划路中线	规划涌边线

H=8.00(规划标高)
h=7.40(现状标高)

附注：本工程为广州城建高限
 附注：广州2000年总体规划用地性质图
 比例：1:1000
 图幅号：08-08-16-208-06-2用草
 核发单位：广州市规划和自然资源局
 发证日期：2025年12月1日