



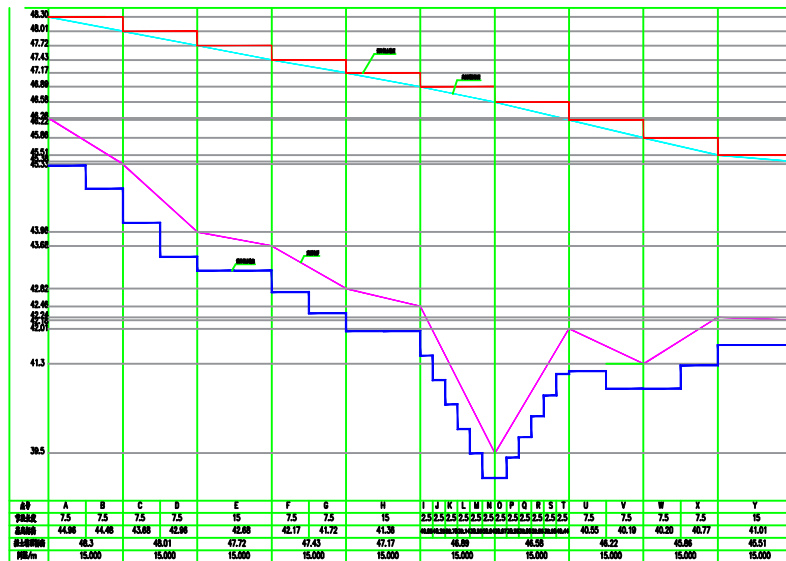

图例

	设计填土面
	实际地形
	设计基底线
	实际基底线

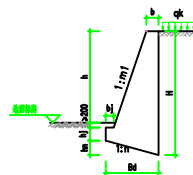

重力式挡土墙断面示意图

挡土墙断面尺寸表

桩号	基底标高	墙顶标高	H(m)	hn/mm	hj/mm	b/mm	bj/mm	Bd/mm	m1	n	墙段长度/m	备注
A	44.96	48.3	3.34	330	500	780	210	1650	0.25	0.20	7.5	
B	44.48	48.3	3.82	350	500	780	210	1750	0.25	0.20	7.5	
C	43.68	48.01	4.33	410	550	960	230	2050	0.25	0.20	7.5	
D	42.96	48.01	5.05	450	550	960	230	2250	0.25	0.20	7.5	
E	42.68	47.72	5.04	450	550	960	230	2250	0.25	0.20	7.5	
F	42.17	47.43	5.26	480	600	1060	250	2400	0.25	0.20	7.5	
G	41.72	47.43	5.71	500	600	1060	250	2500	0.25	0.20	7.5	
H	41.36	47.17	5.81	500	600	1060	250	2500	0.25	0.20	15	
I	40.85	46.89	6.04	510	600	1060	250	2550	0.25	0.20	2.5	
J	40.29	46.89	6.60	530	650	1000	270	2650	0.25	0.20	2.5	
K	39.78	46.89	7.14	500	650	1000	400	2500	0.25	0.20	2.5	该段墙背填土(0.1g)度
L	39.14	46.89	7.75	640	700	1090	500	3200	0.25	0.20	2.5	该段墙背填土(0.1g)度
M	38.59	46.89	8.3	700	700	1200	550	3500	0.25	0.20	2.5	该段墙背填土(0.1g)度
N	38.04	46.89	8.85	760	700	1350	600	3800	0.25	0.20	2.5	该段墙背填土(0.1g)度
O	38.07	46.58	8.51	730	700	1350	600	3650	0.25	0.20	2.5	该段墙背填土(0.1g)度
P	38.55	46.58	8.03	660	700	1100	400	3300	0.25	0.20	2.5	该段墙背填土(0.1g)度
Q	39	46.58	7.58	620	700	1100	400	3100	0.25	0.20	2.5	该段墙背填土(0.1g)度
R	39.56	46.58	7.02	550	650	1060	300	2750	0.25	0.20	2.5	该段墙背填土(0.1g)度
S	39.98	46.58	6.60	530	650	1000	270	2650	0.25	0.20	2.5	该段墙背填土(0.1g)度
T	40.44	46.58	6.14	540	600	1060	250	2700	0.25	0.20	2.5	该段墙背填土(0.1g)度
U	40.55	46.22	5.67	500	600	1060	250	2500	0.25	0.20	7.5	该段墙背填土(0.1g)度
V	40.19	46.22	6.03	510	600	1060	250	2550	0.25	0.20	7.5	该段墙背填土(0.1g)度
W	40.2	45.86	5.66	500	600	1060	250	2500	0.25	0.20	7.5	该段墙背填土(0.1g)度
X	40.77	45.86	5.06	450	550	960	230	2250	0.25	0.20	7.5	该段墙背填土(0.1g)度
Y	41.01	45.51	4.5	420	550	960	230	2100	0.25	0.20	15	该段墙背填土(0.1g)度

汉宸国际工程设计集团有限公司 Hanchuan International Engineering Design Group Co., Ltd.				资质证书编号	
总工程师		工程名称	元为华里矿业有限公司外海运输道路	设计数量	
专业			路基挡土墙项目	审核数量	12
设计			挡土墙	比例	
CAD 制图			挡土墙断面尺寸图	日期	
				图号	04