



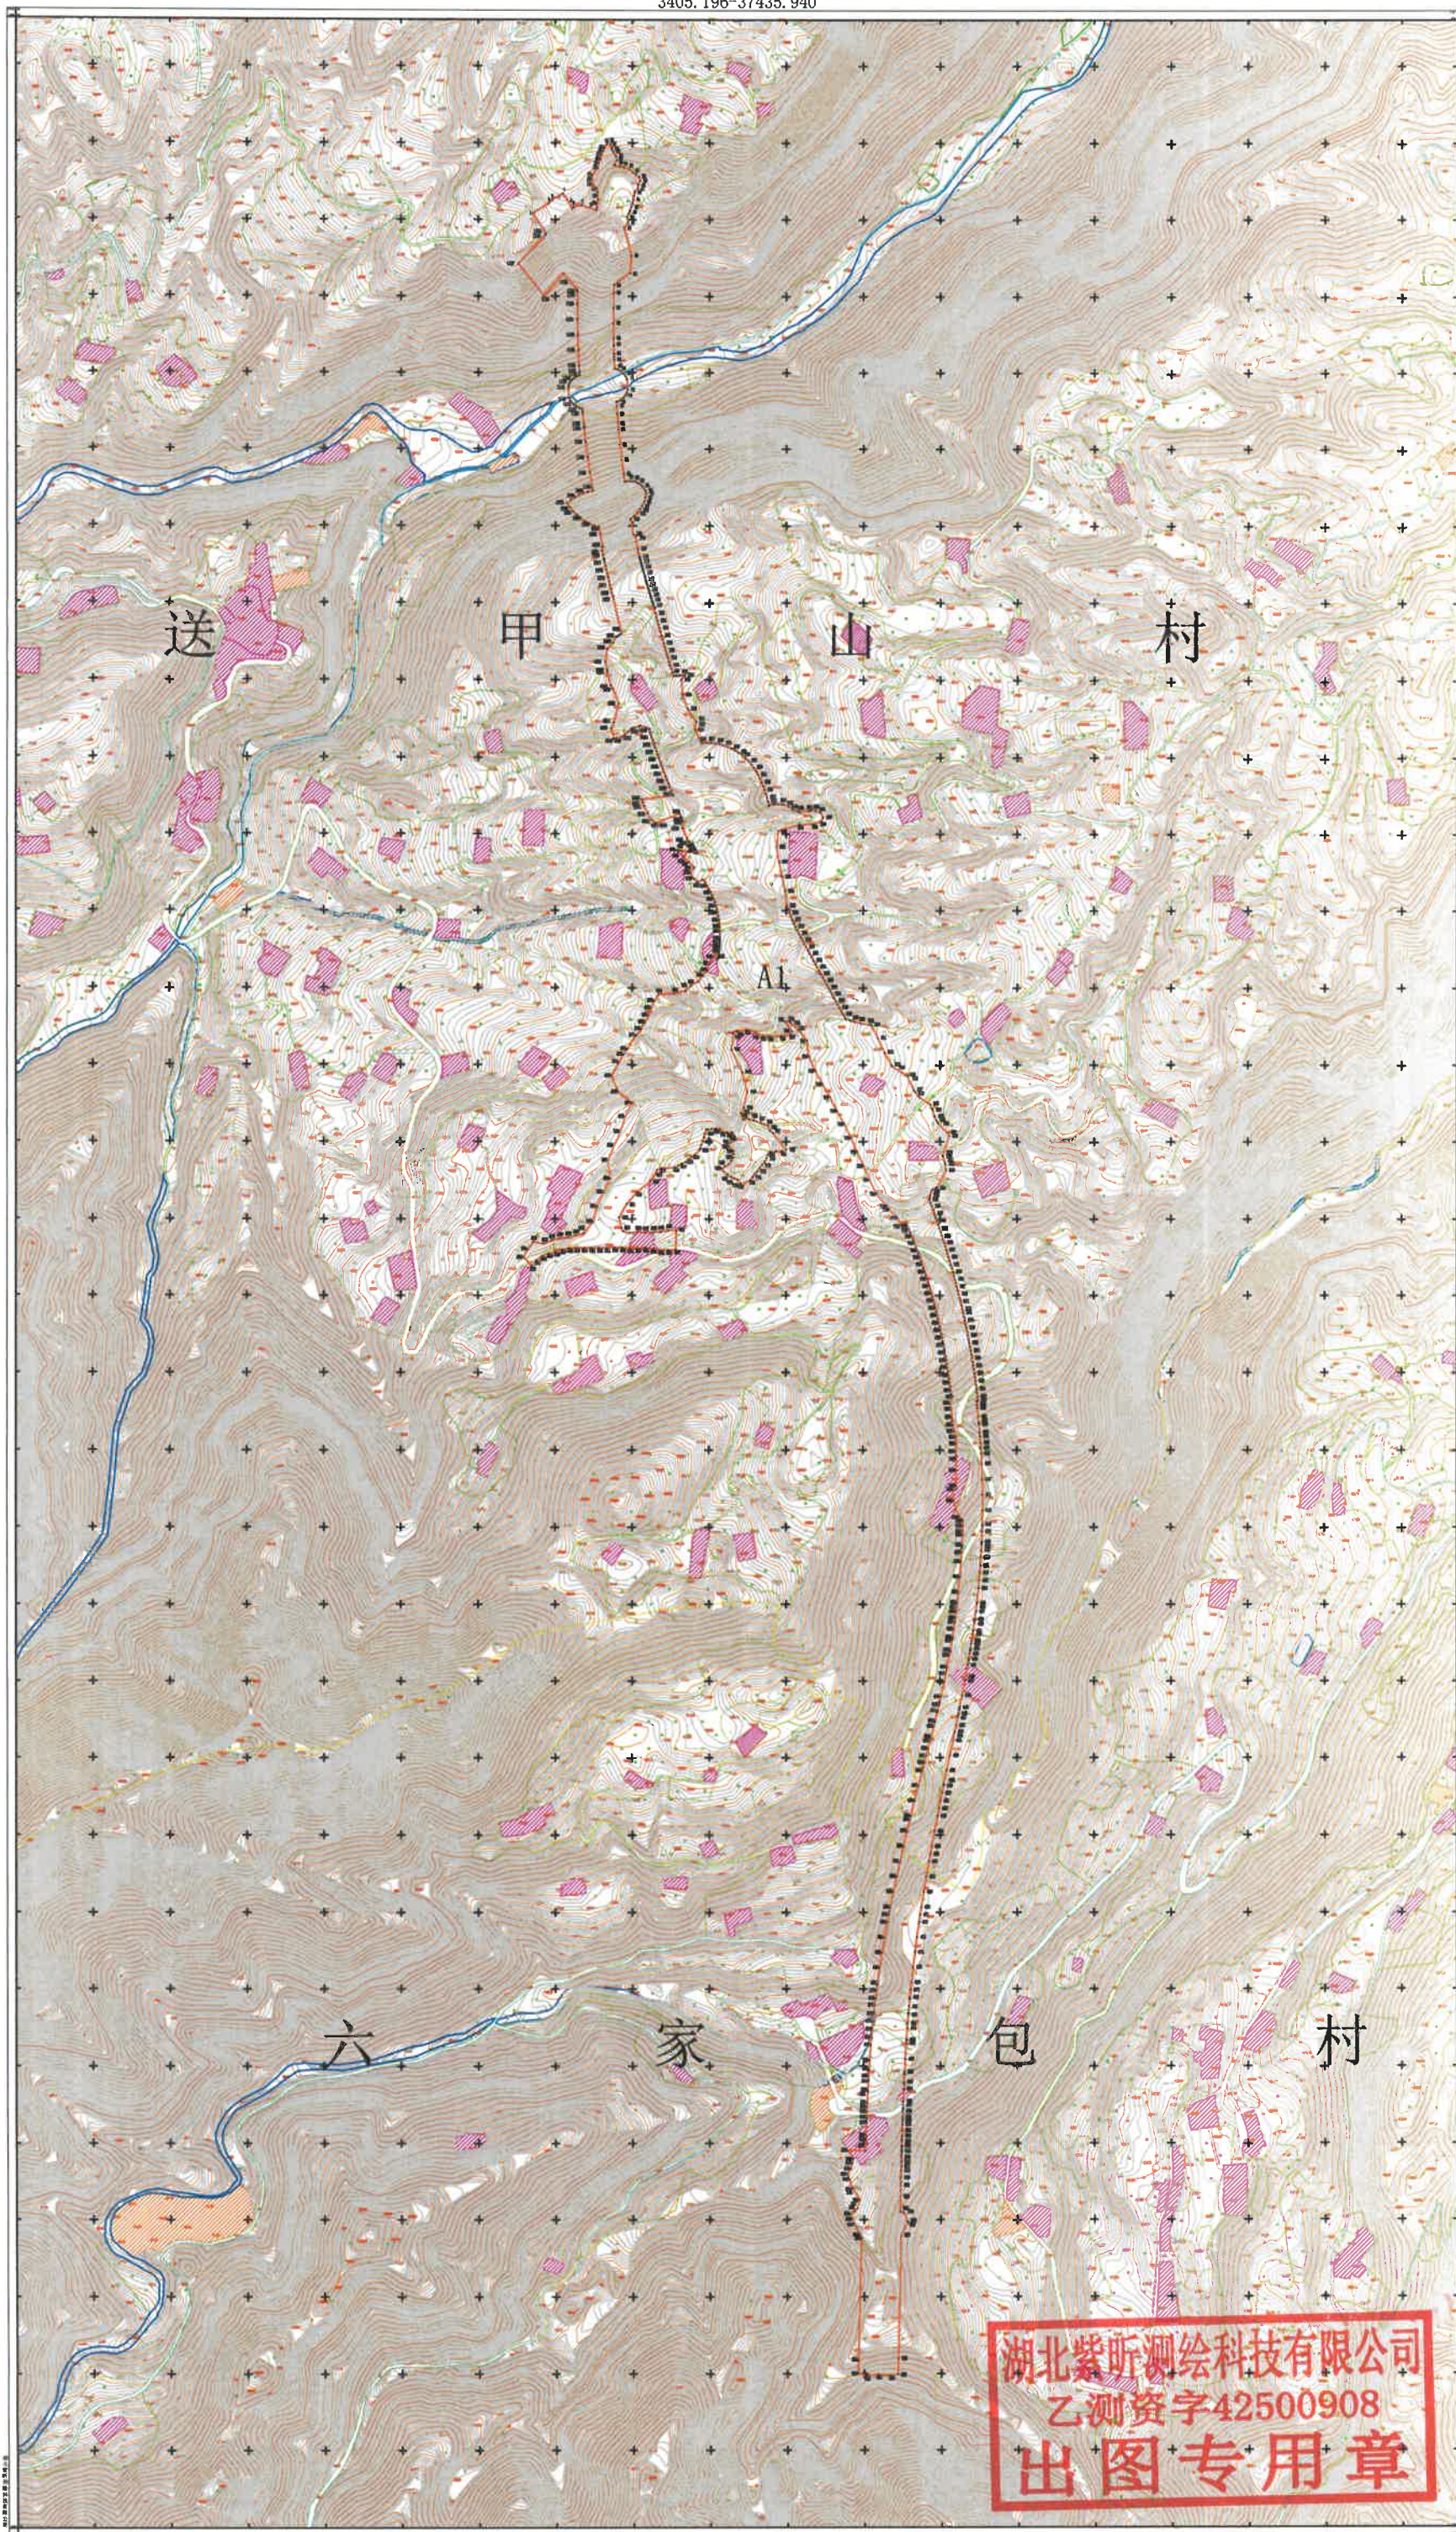

巴东至张家界高速沪蓉沪渝连接段（含巴东长江二桥）秭归县部分A2地块勘测定界图
3409.076-37437.006

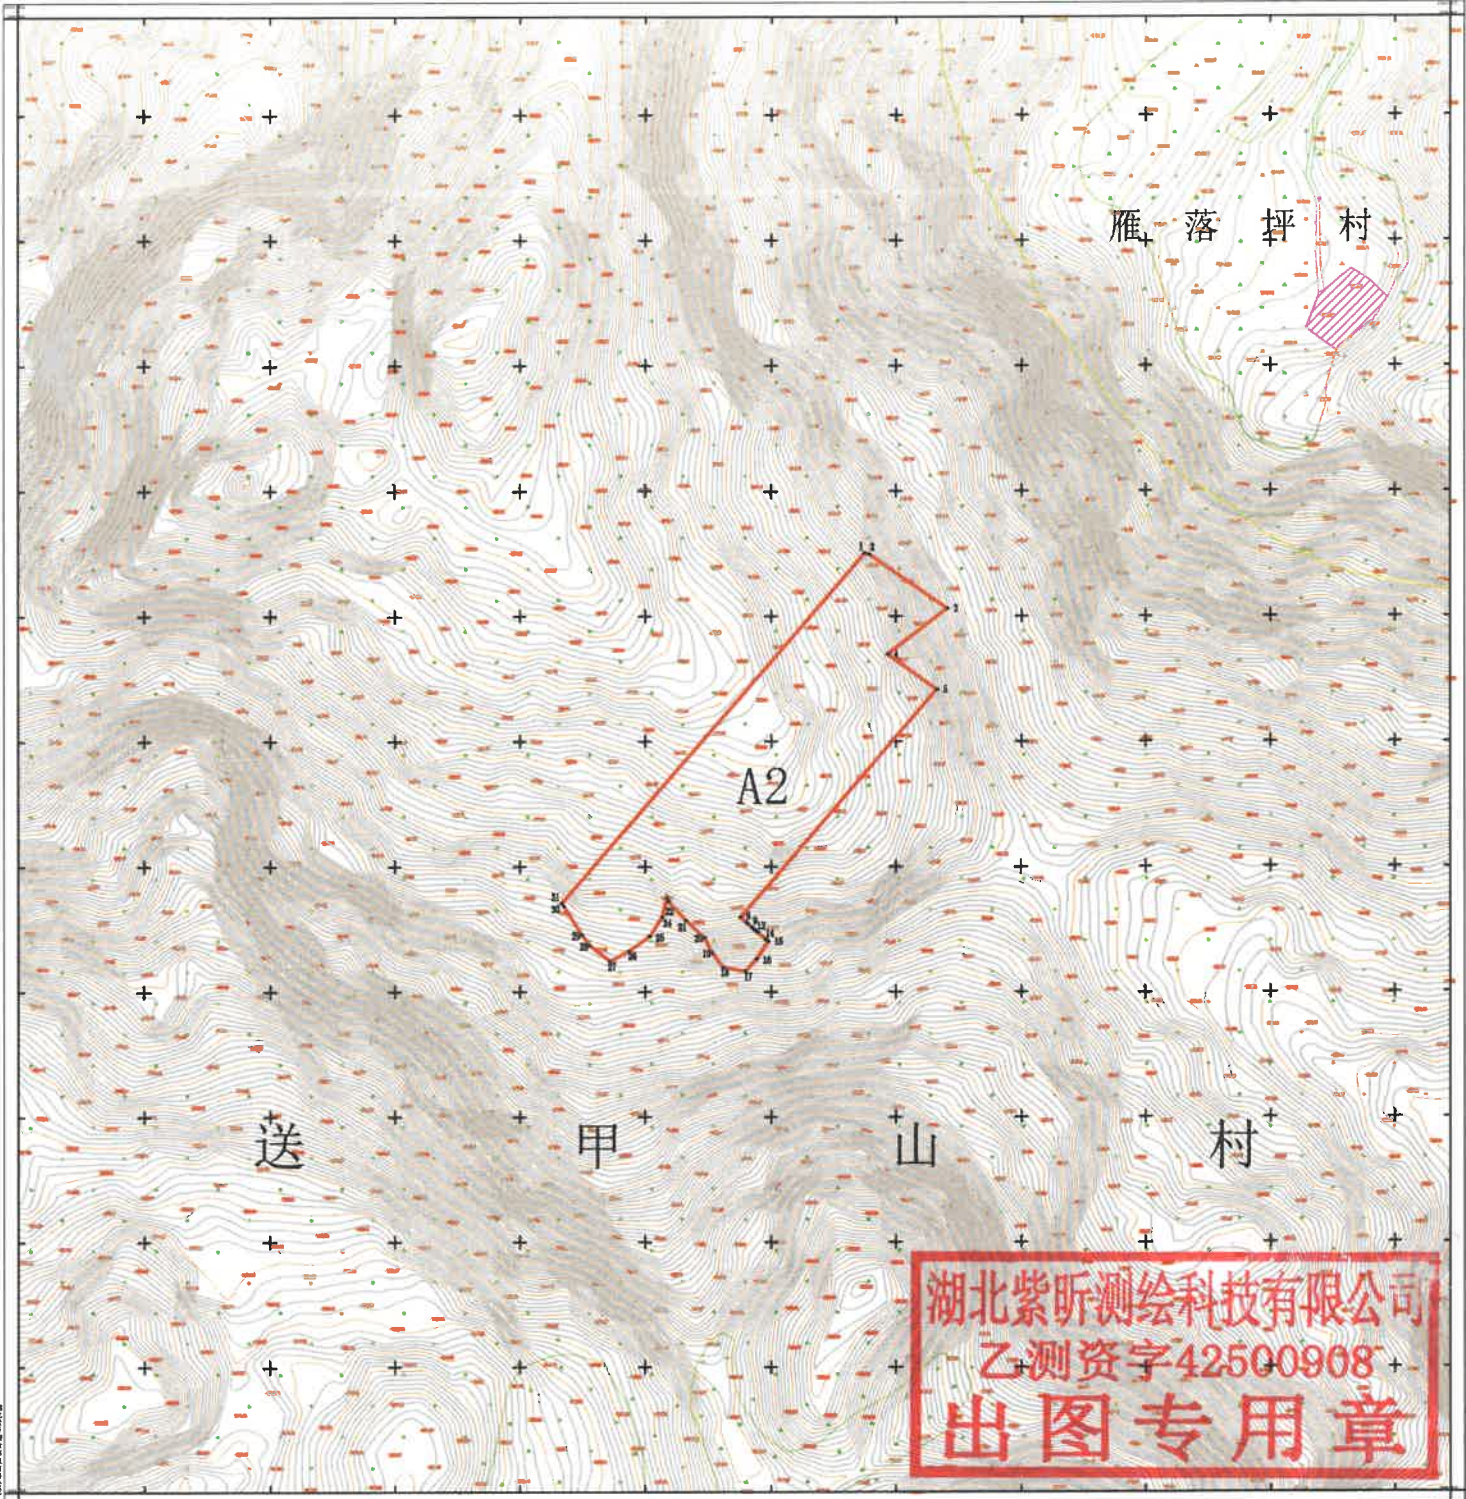

湖北紫昕测绘科技有限公司
乙测资字42500908
出图专用章


湖北省自然资源厅

2020年度土地利用现状图 1:100000 比例尺 成果不公开
2020年度土地利用现状图 1:100000 比例尺 成果不公开
2020年度土地利用现状图 1:100000 比例尺 成果不公开

1:500

图例


巴东至张家界高速沪蓉渝连接段（含巴东长江二桥）秭归县部分A3地块勘测定界图
3410.679-37438.109

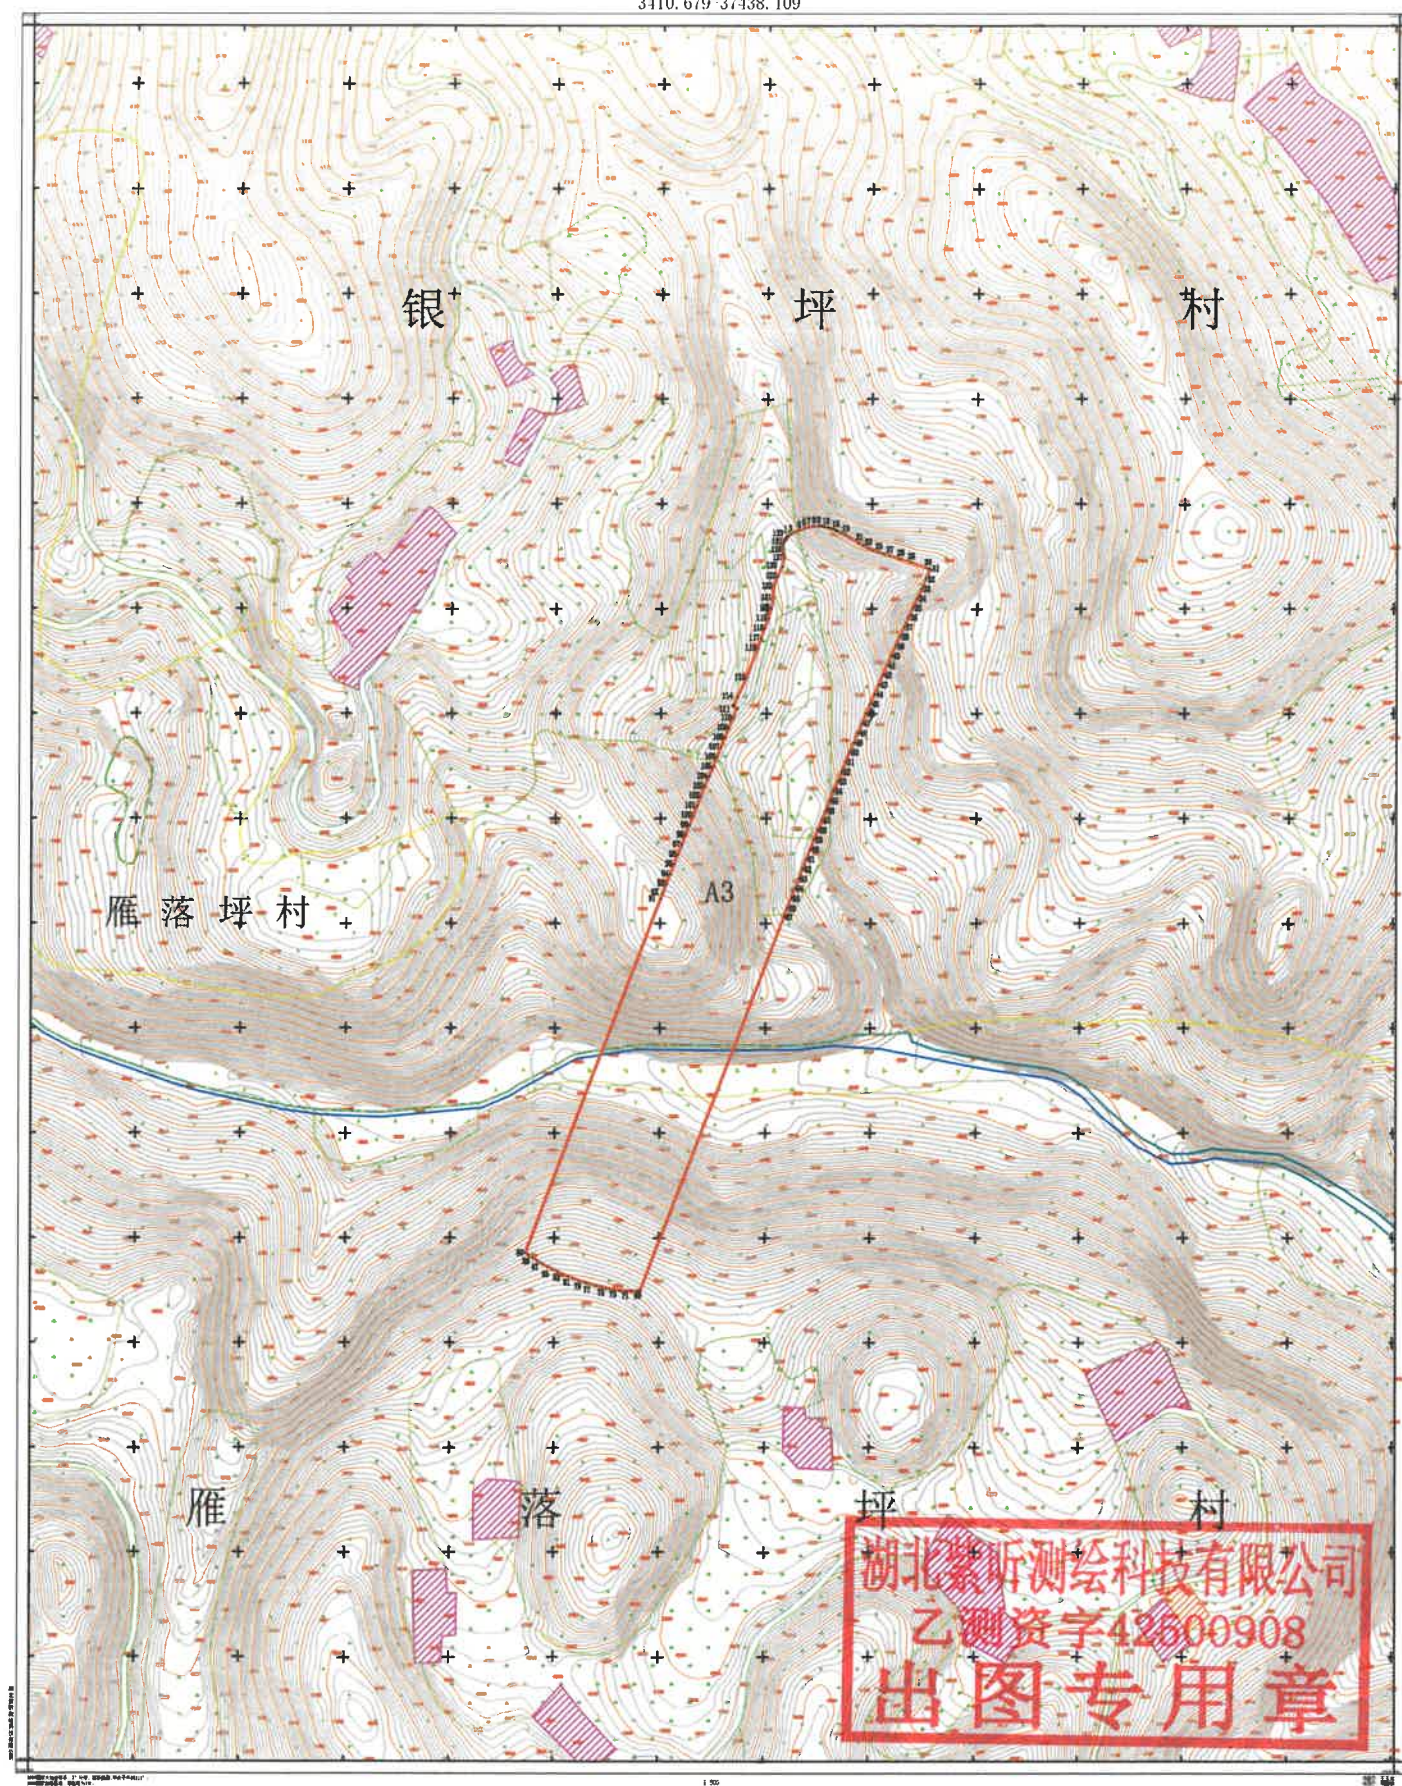


巴东至张家界高速沪蓉渝连接段（含巴东长江二桥）秭归县部分A4地块勘测界定图
3411.140-37438.386




巴东至张家界高速沪蓉沪渝连接段（含巴东长江二桥）秭归县部分A5地块勘测定界图
3412.102-37439.093

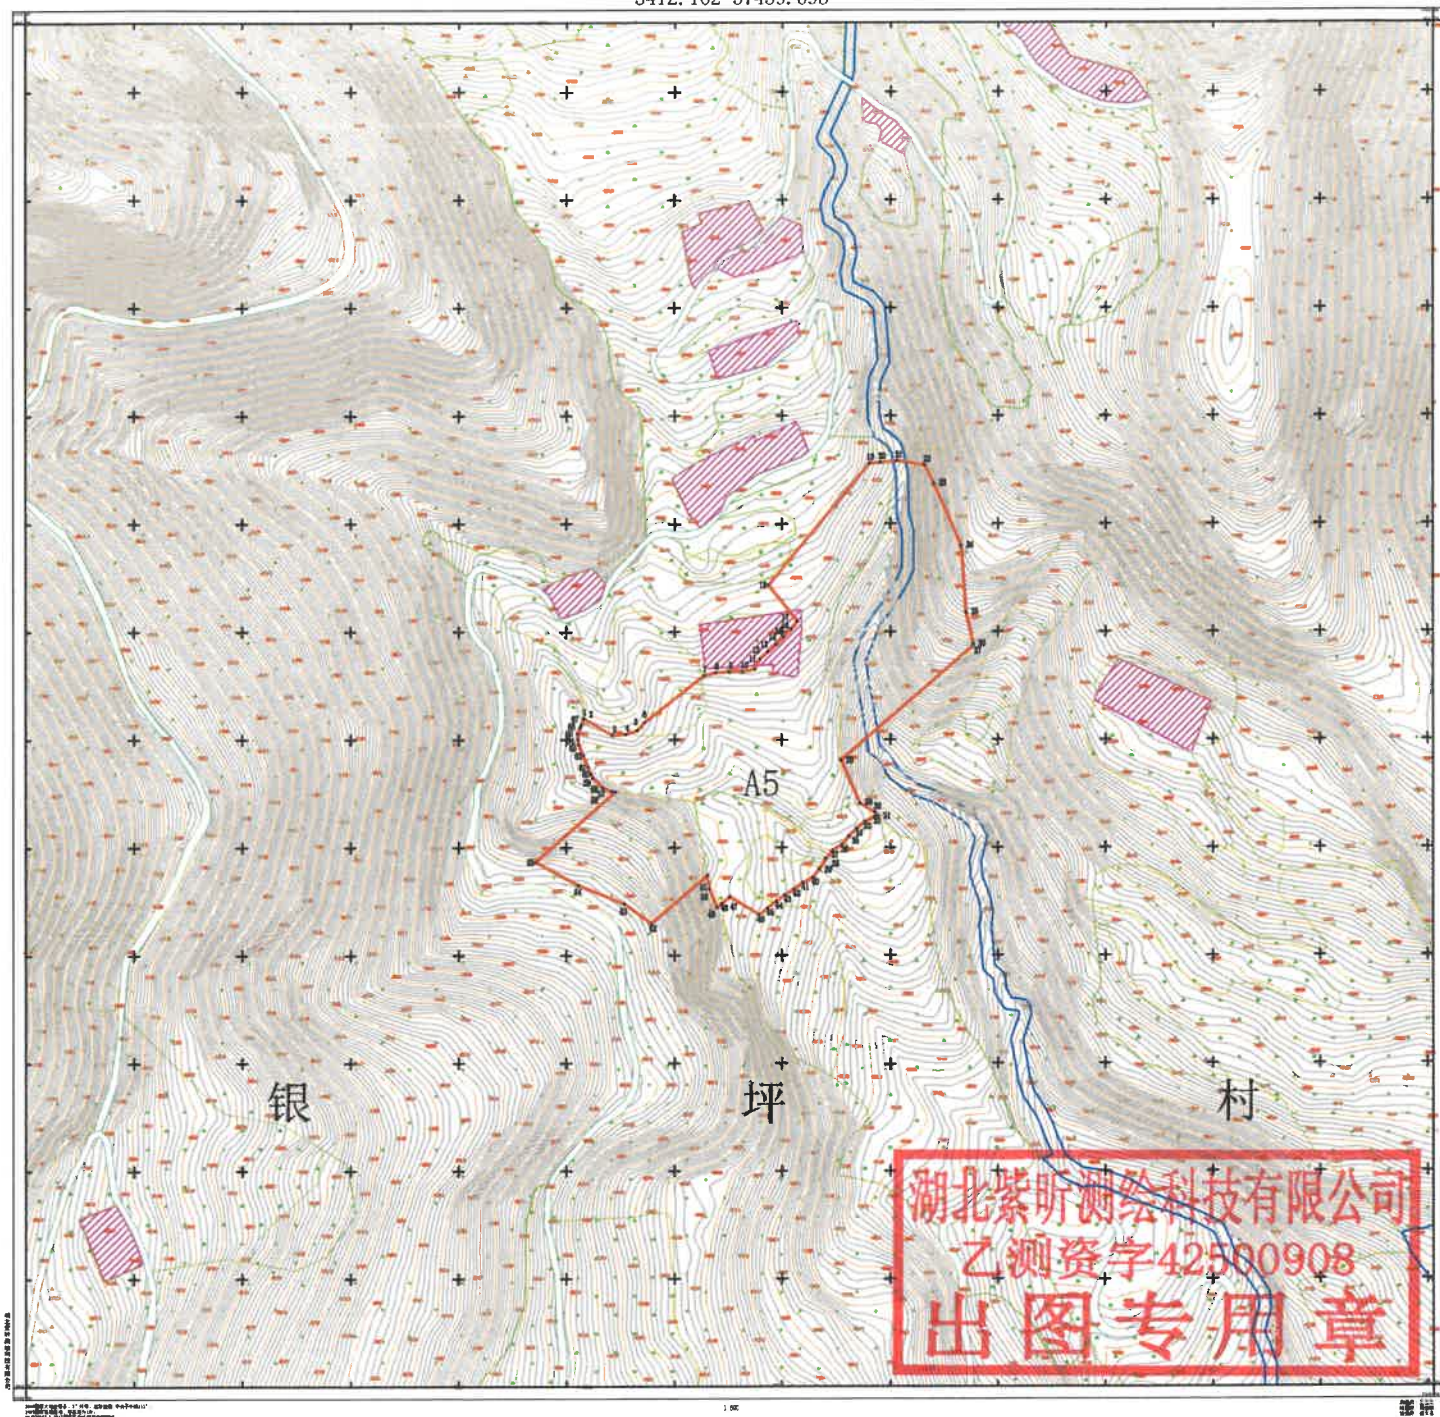

巴东至张家界高速沪蓉沪渝连接段（含巴东长江二桥）秭归县部分A6地块勘测定界图
3412.444-37439.527

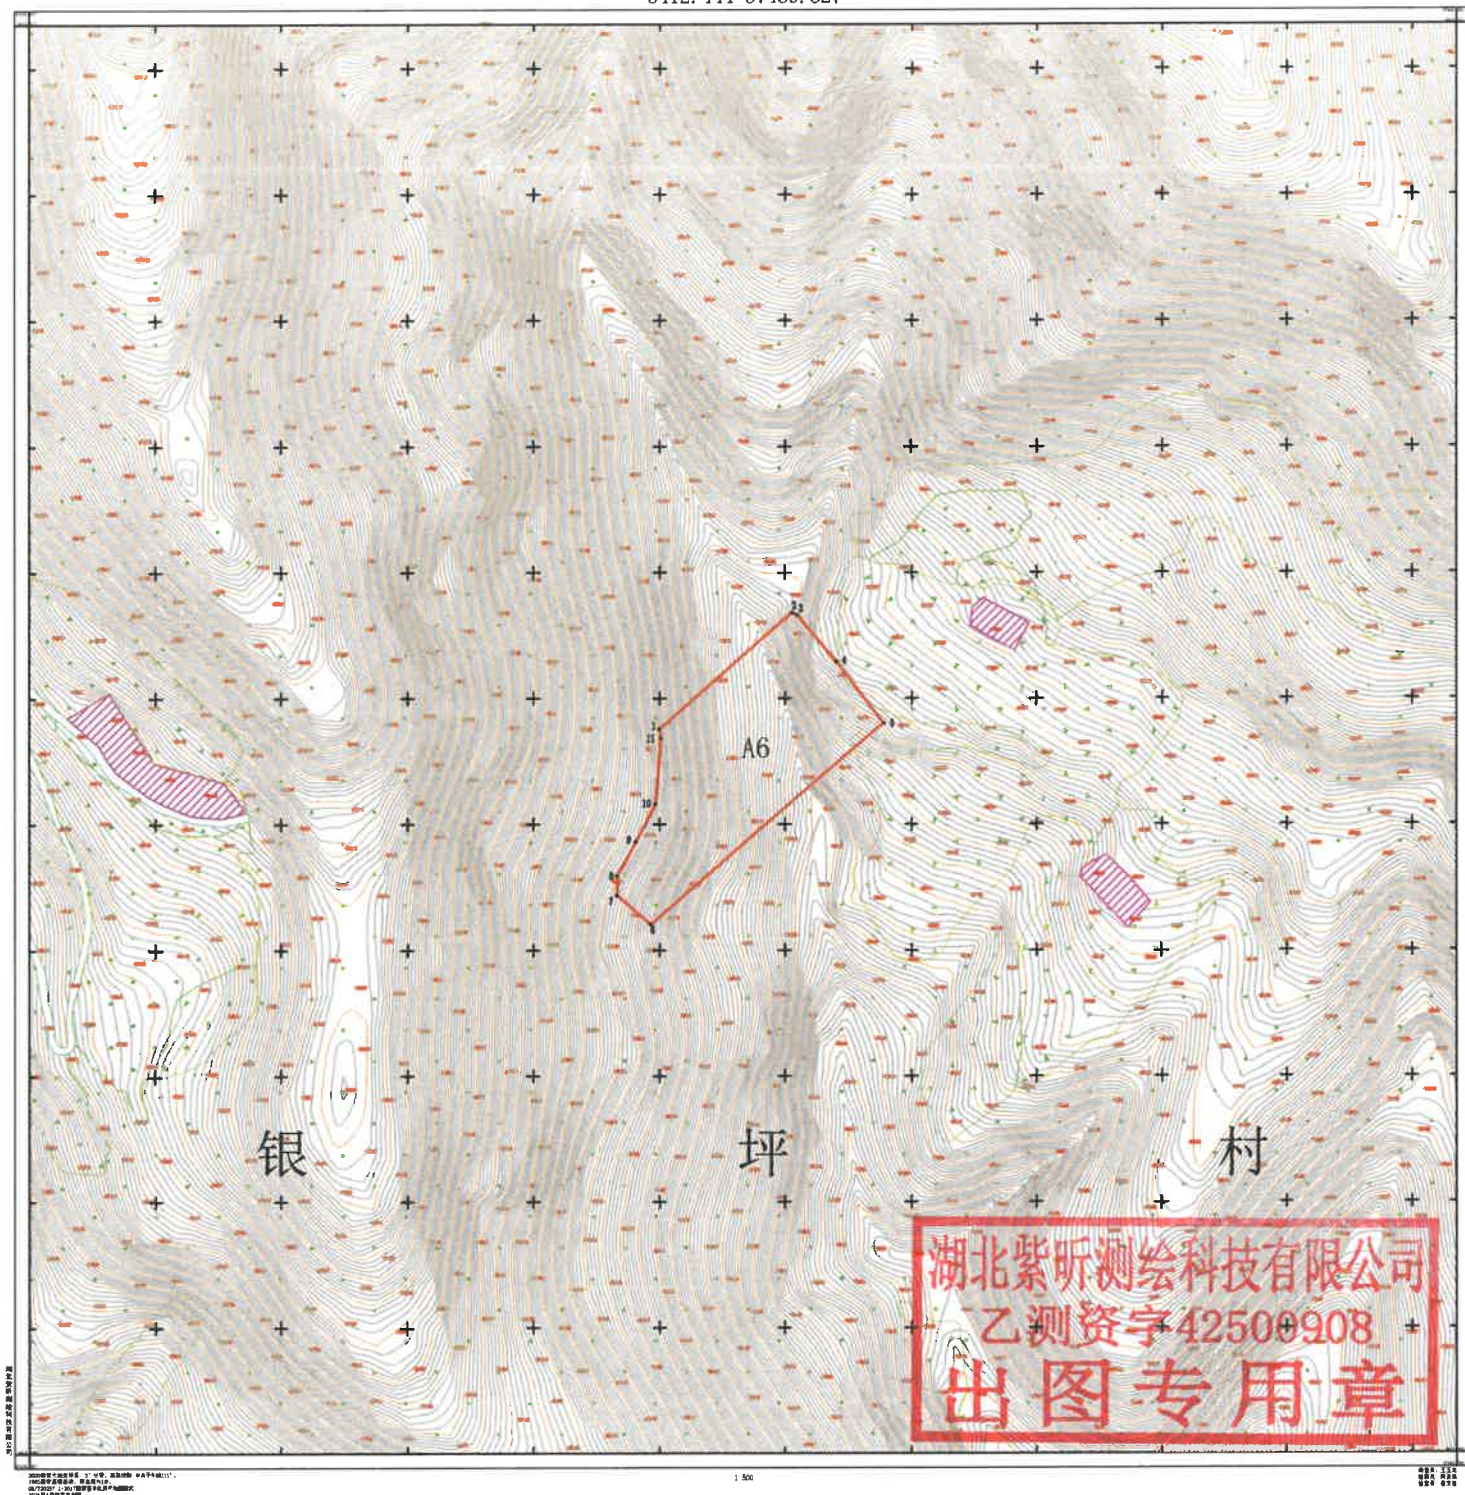

巴东至张家界高速沪蓉沪渝连接段（含巴东长江二桥）秭归县部分A7地块勘测定界图
3414.816-37441.889

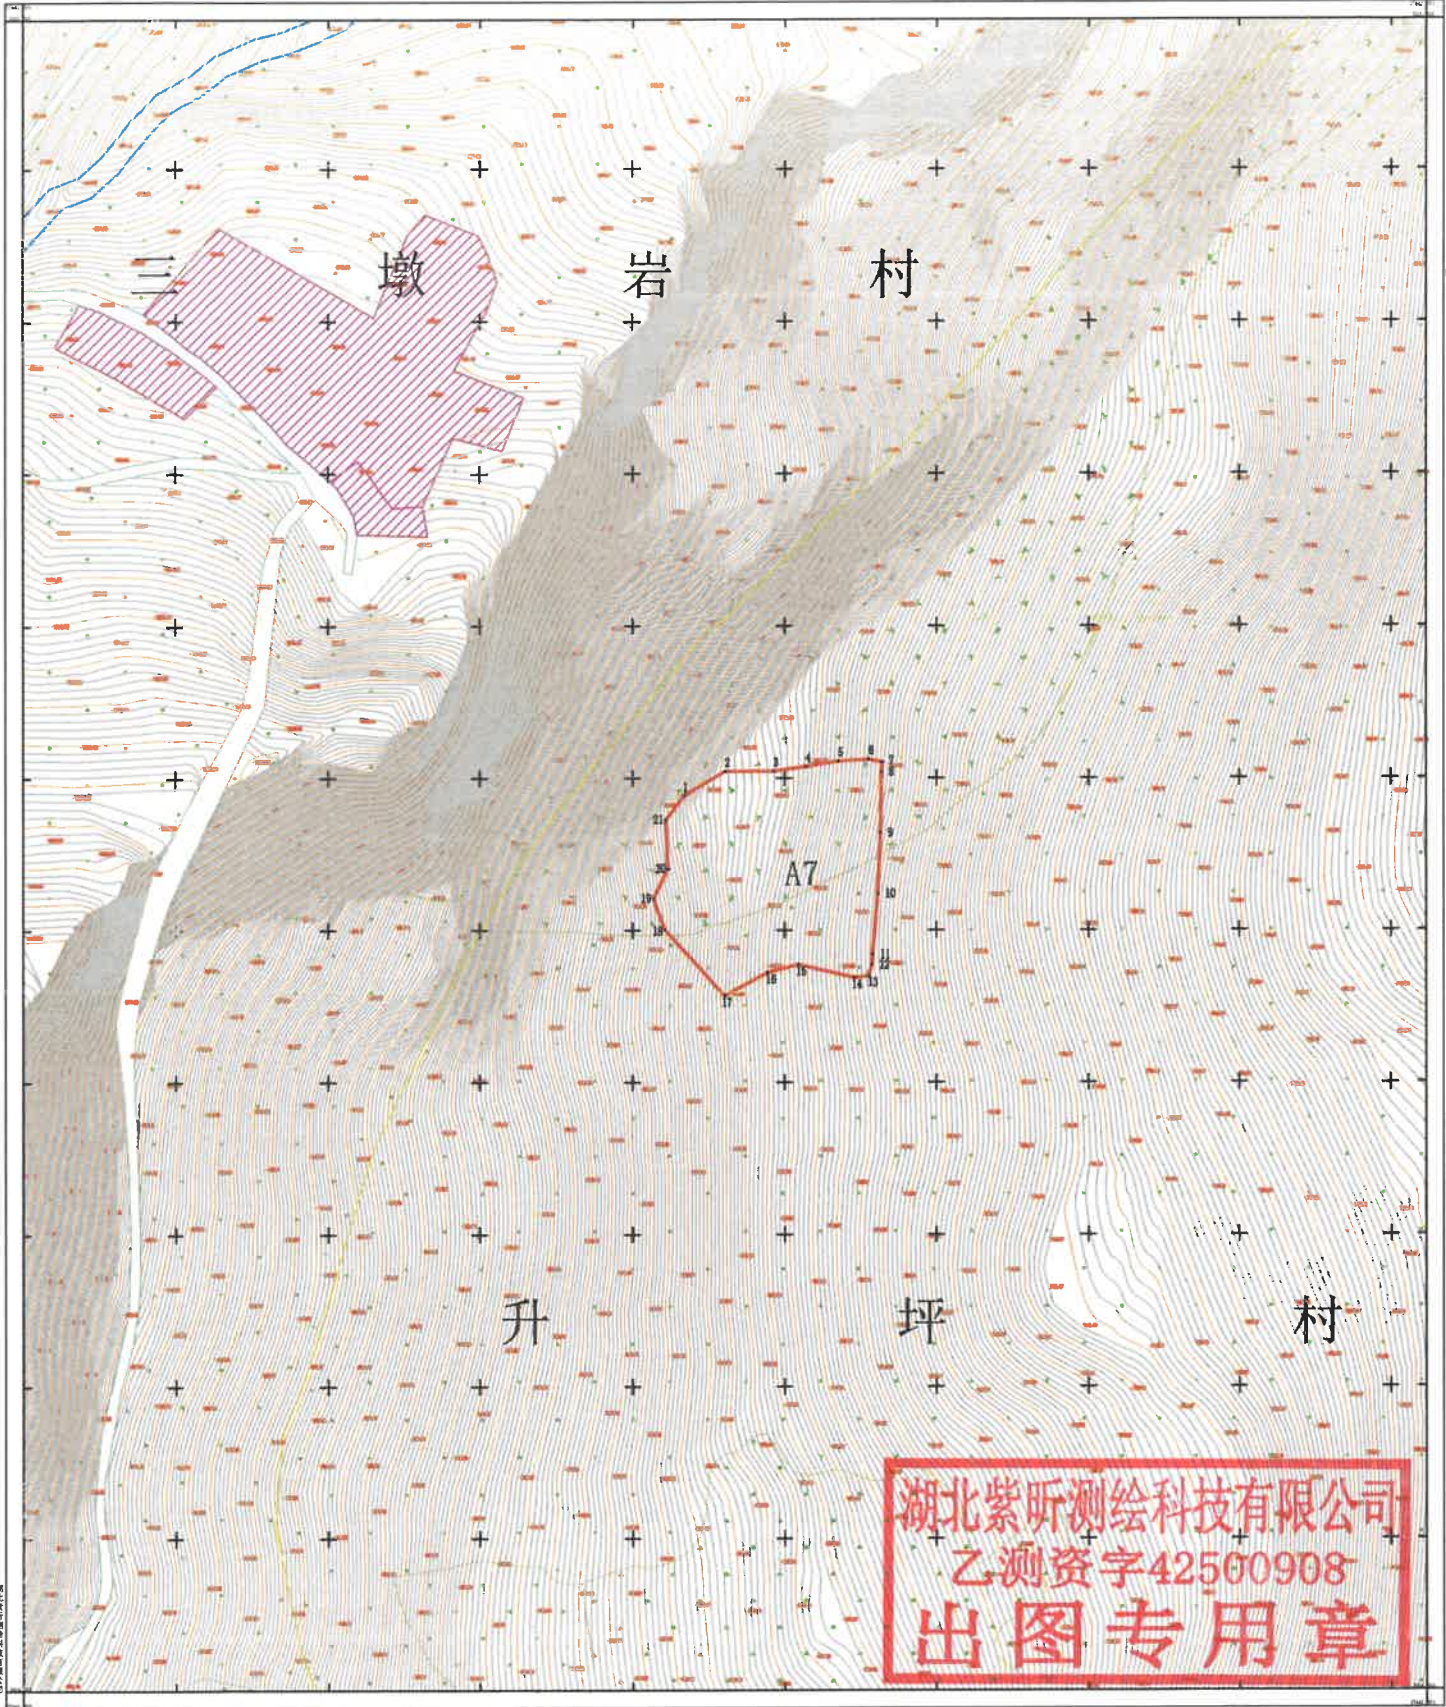

设计：湖北紫昕测绘科技有限公司

2000国家大地坐标系，2°分带，高斯投影，中央子午线117°
1985国家高程基准，黄海平均海面
2017年12月27日最新国家坐标系转换成果
2022年12月最新地形图

1:500

图例：见说明
比例尺：1:500
图幅：A7