



中国 四川 自贡

四川理工学院黄岭校区校园规划

ZIGONG · SICHUAN · CHINA



总平面布置图

黄岭校区现状技术经济指标一览表

项目	计量单位	数值	所占比重(%)
总用地面积	公顷	27.15	
总建筑面积	平方米	144800	100
教室楼	平方米	21000	17.0
图书馆	平方米	5900	4.9
实验楼	平方米	14600	10.5
办公楼	平方米	5800	2.0
礼堂	平方米	1100	0.8
实习车间	平方米	4600	3.1
食堂	平方米	10500	3.2
学生公寓	平方米	35300	26.0
教师公寓	平方米	41400	28.8
服务用房	平方米	4600	3.7
容积率		0.53	
建筑密度	%	17	
绿地率	%	50	

规划用地综合技术经济指标一览表

项目	计量单位	数值	所占比重(%)
总用地面积	公顷	13.50	100
总建筑面积	平方米	111340	15.08
教室楼	平方米	16800	20.66
实验楼	平方米	23000	0.75
食堂	平方米	840	60.53
学生公寓	平方米	67400	2.98
体育馆	平方米	3300	
容积率		0.82	
建筑密度	%	16.73	
绿地率	%	50	

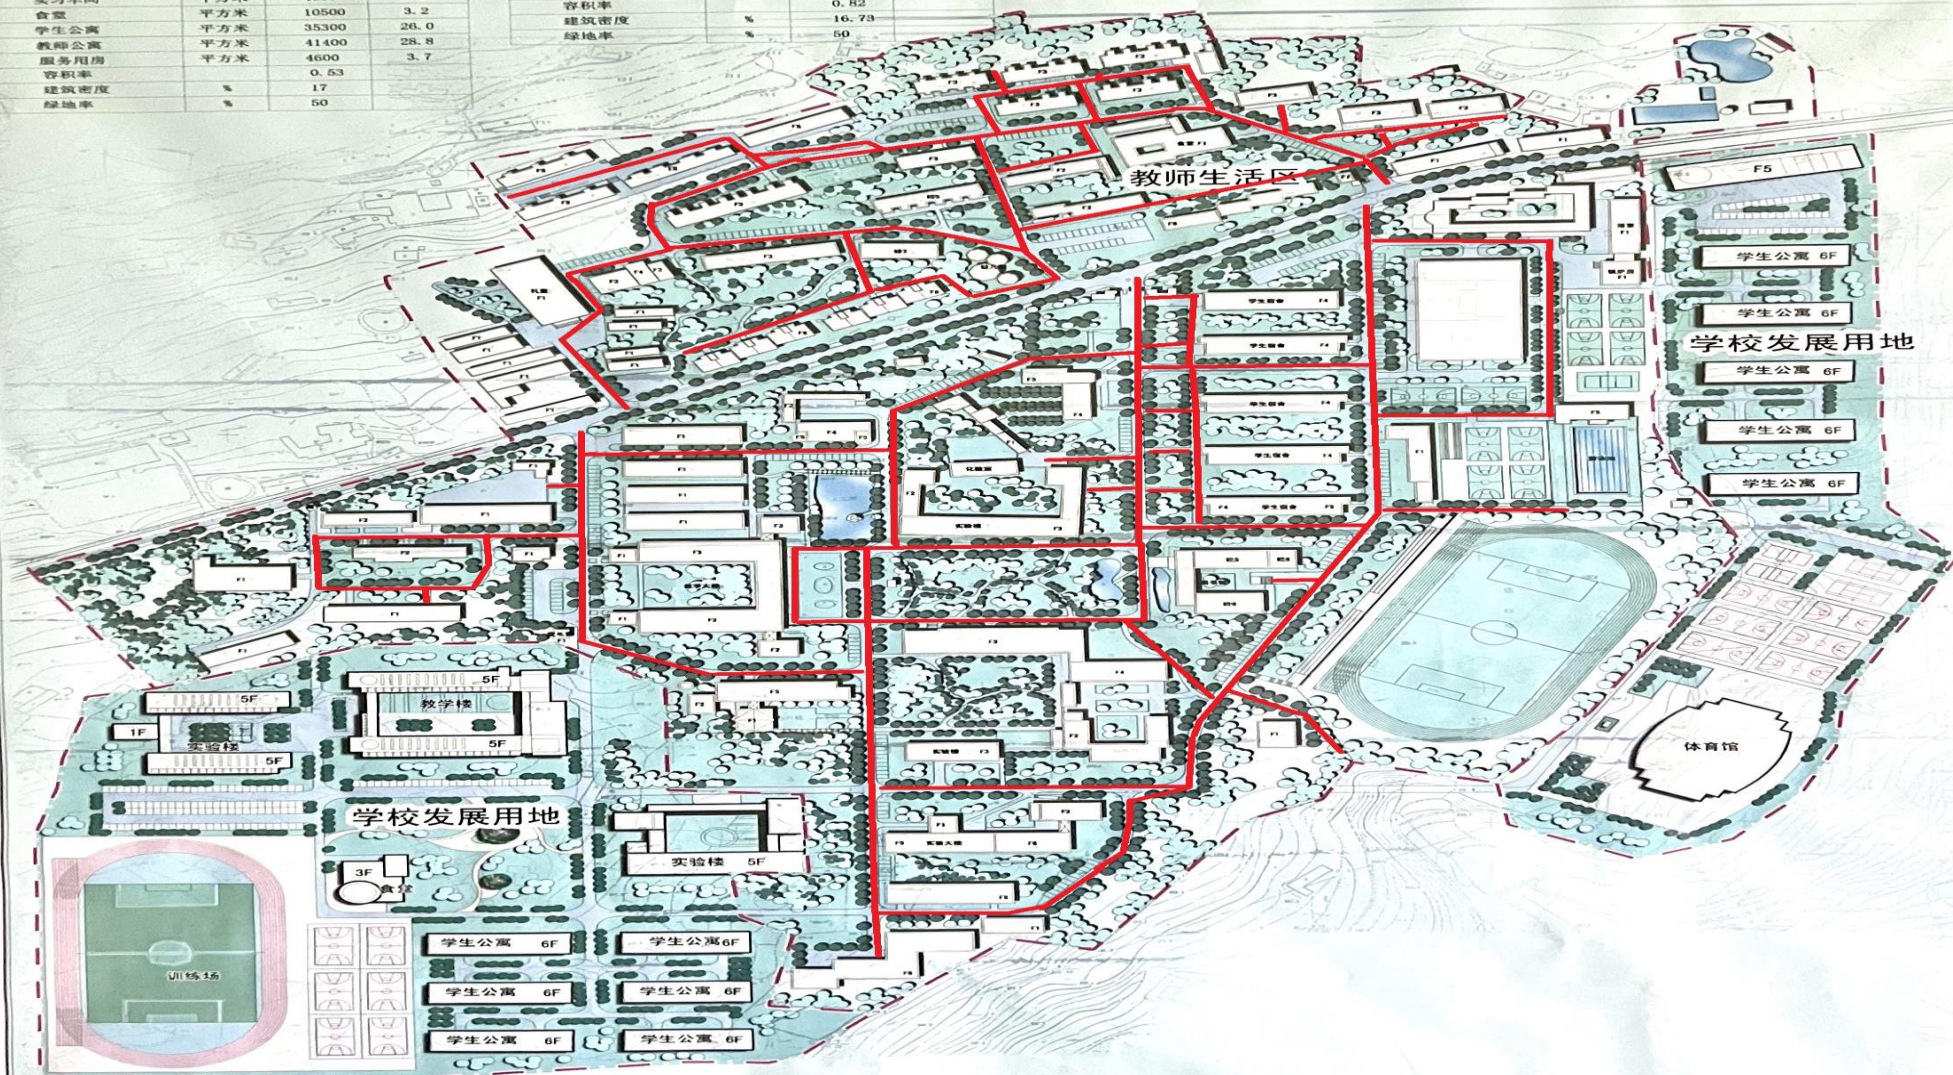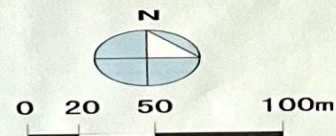

自贡市城市规划设计研究院