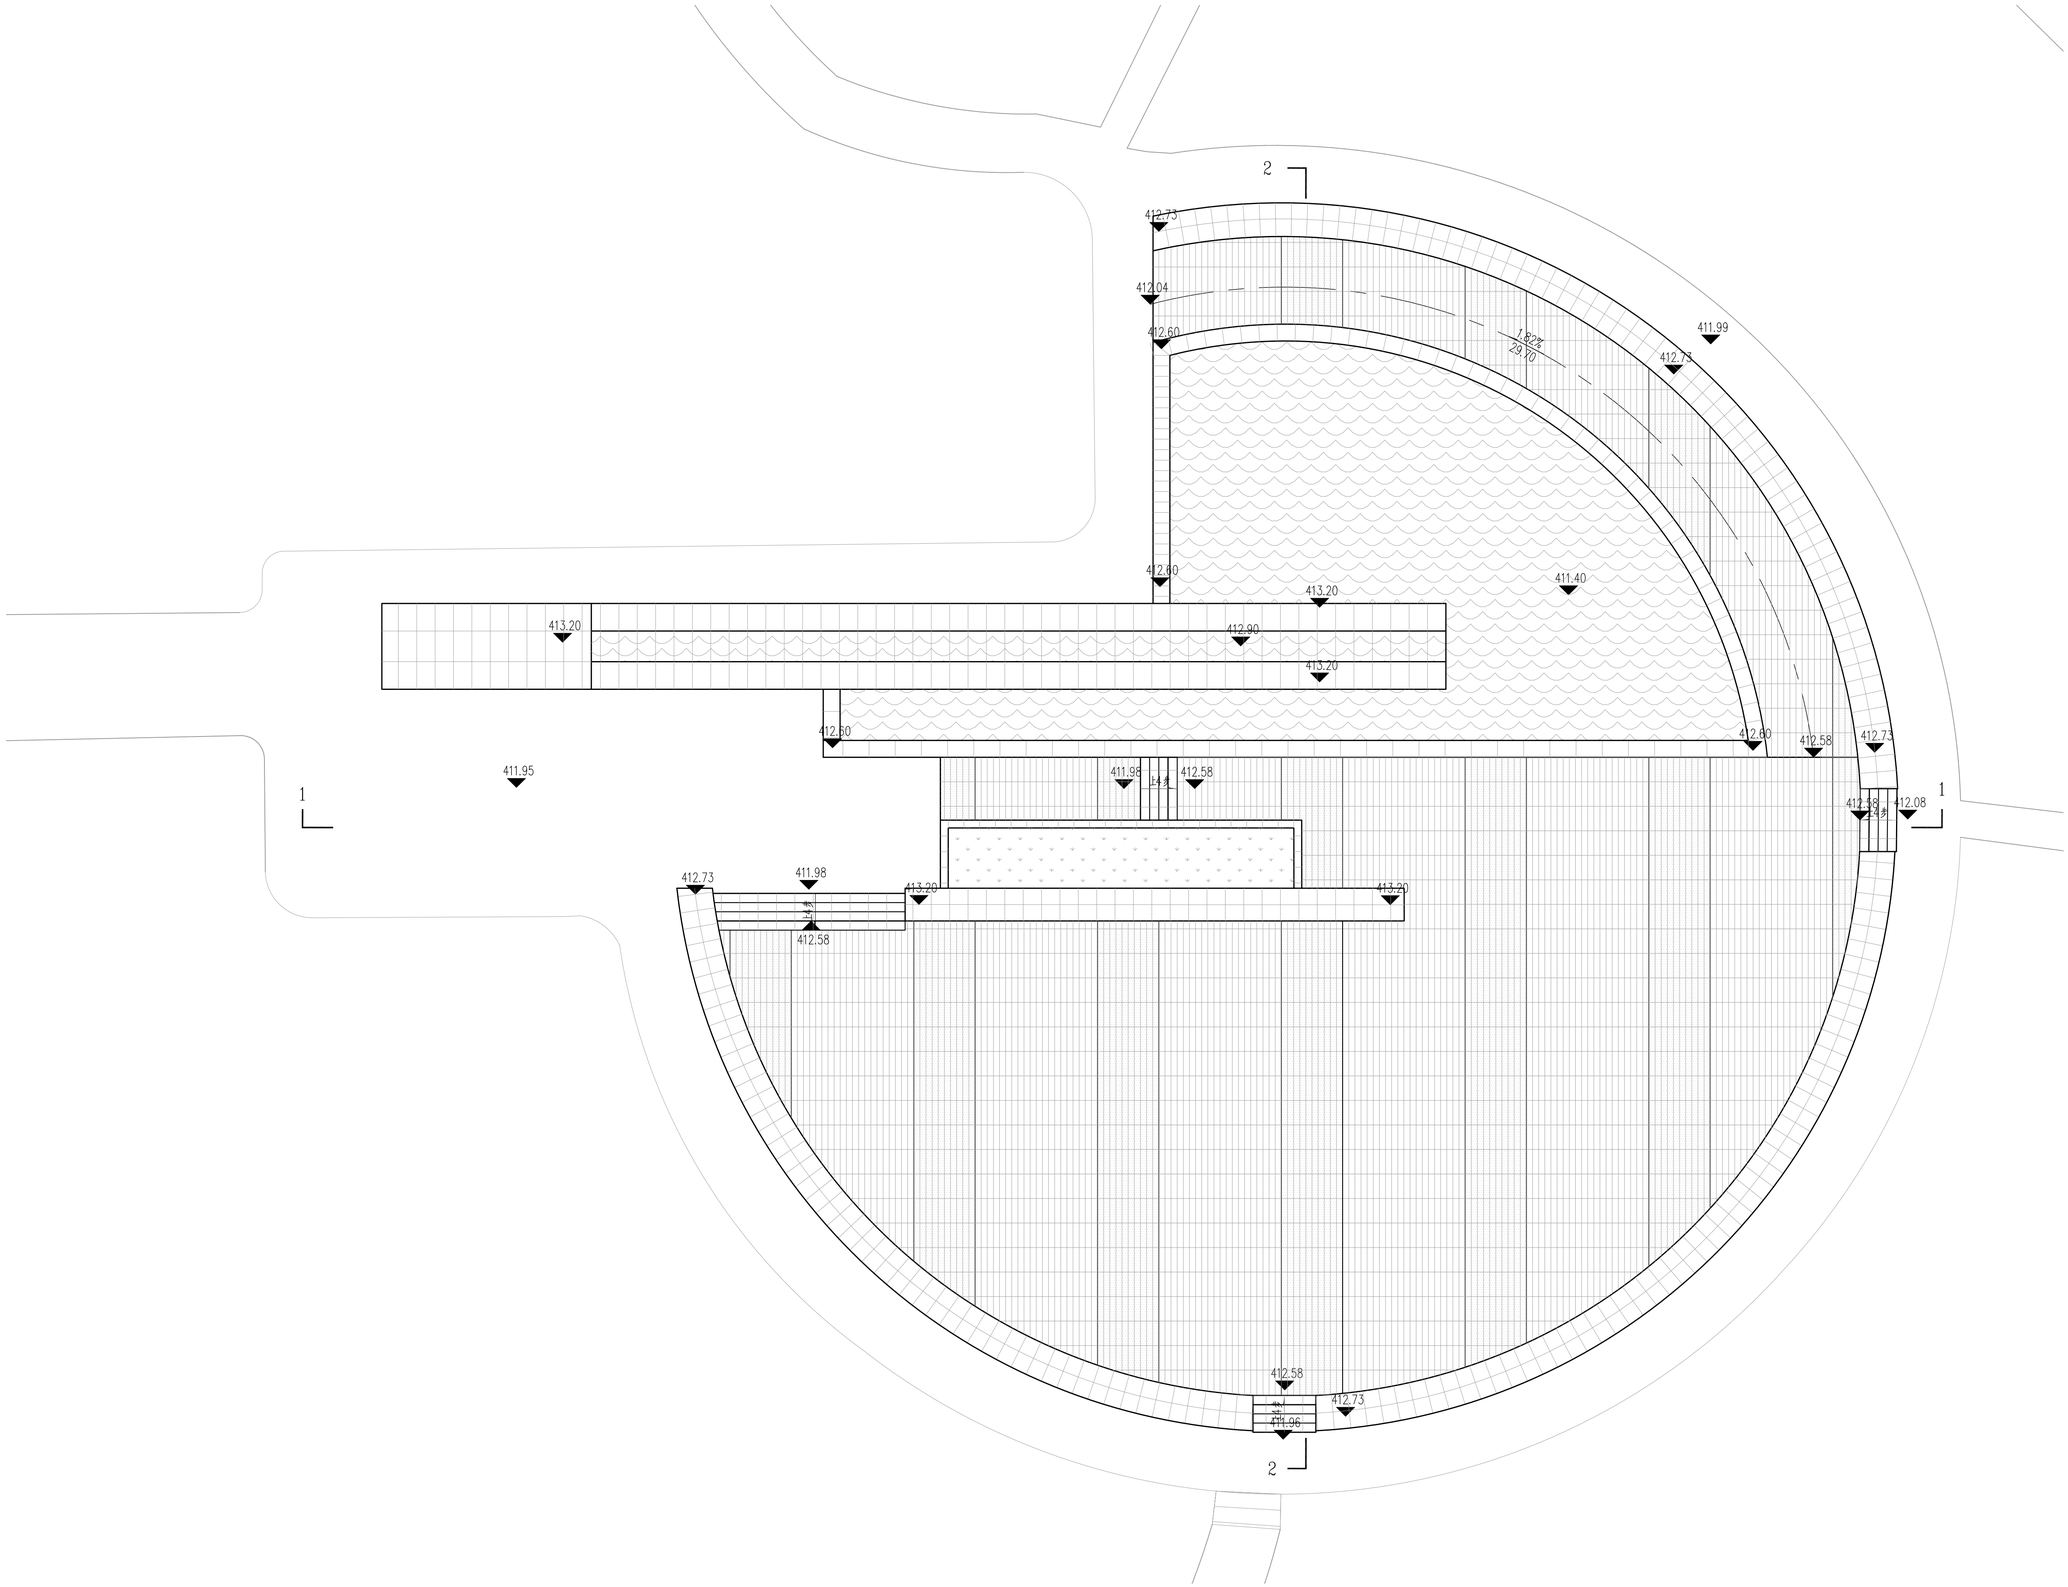

中国建科 中国城市建设研究院 CHINA URBAN CONSTRUCTION DESIGN & RESEARCH INSTITUTE					项目名称 PROJECT	克拉玛依市克拉玛依区老旧小区、街区改造项目（二期）一人民广场提升工程工作	
					项目编号 PROJECT NO.		设计阶段 DESIGN PHASE: 初步设计
审 定 APPROVED BY	李凡		校 核 CHECKED BY	伍开峰	子项名称 SUB ITEM	街区改造	子项编号 SUB PROJECT NO.
审 核 VERIFIED BY	郑爽		设 计 DESIGNER	刘玉婷	图 名 TITLE	广场一竖向平面图	
项目负责 DESIGN CHIEF	裴文洋		版 次 VER. NO.	1			
专业负责 DESIGN ENG. CHIEF	陈锦程		日 期 DATE	2026.02	比 例 SCALE		图 号 DWG. NO. 园初-01.2