专业	签名	日期

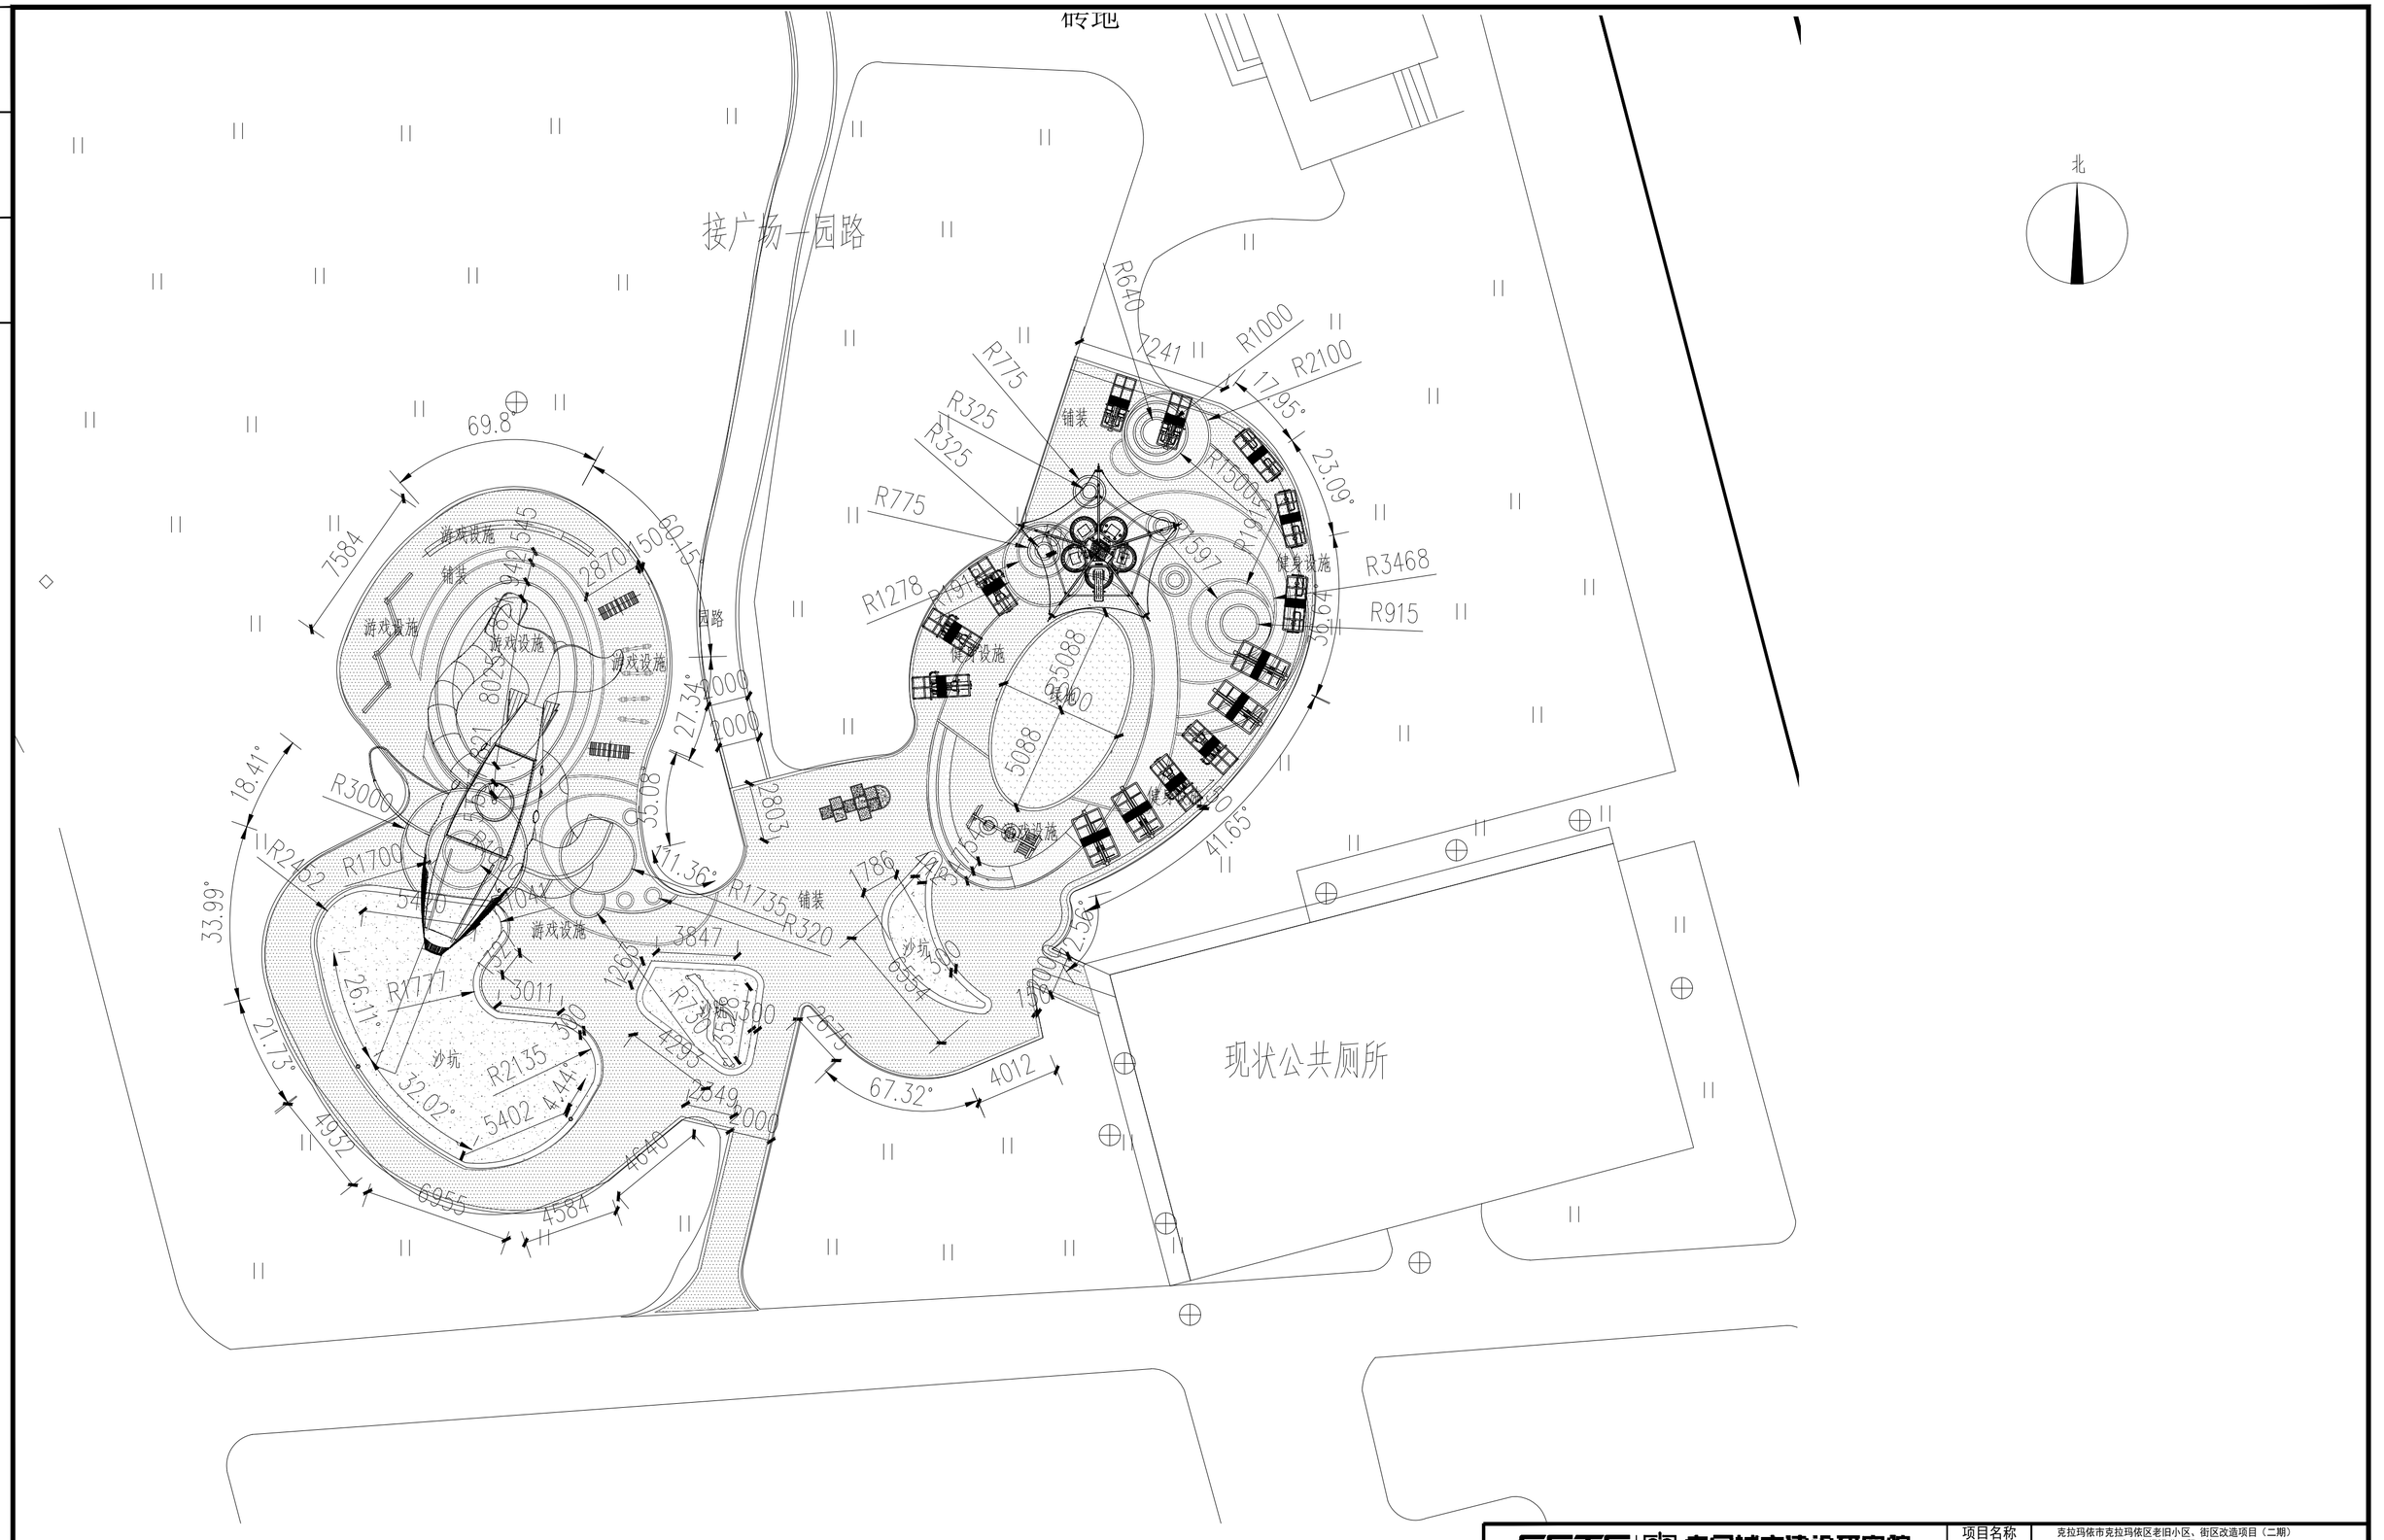

中国建科 CSCEC	中国城市建设研究院 CHINA URBAN CONSTRUCTION DESIGN & RESEARCH INSTITUTE					项目名称 PROJECT	克拉玛依市克拉玛依区老旧小区、街区改造项目（二期） 一人民广场提升工程工作		
						项目编号 PROJECT NO.		设计阶段 DESIGN PHASE	初步设计
审 定 APPROVED BY	李凡		校 核 CHECKED BY	伍开峰		子项名称 SUB ITEM	街区改造	子项编号 SUB PROJECT NO.	
审 核 VERIFIED BY	郑爽		设 计 DESIGNER	刘玉婷		图 名 TITLE	广场二放线平面图		
项目负责 DESIGN CHIEF	裴文洋		版 次 VER. NO.	1					
专业负责 DISCIPLINE CHIEF	陈锦程		日 期 DATE	2026.02		比 例 SCALE	1:300	图 号 DWG. NO.	园初-02.2