

500X500X30 厚中灰色烧面花岗岩贴面

1 防腐木座椅参见
图例-02

500X500X40 厚中灰色火烧面花岗岩齐缝铺

500X500X40 厚浅灰色火烧面花岗岩

300X300X40 厚芝麻白火烧面花岗岩

1000X400X40 厚沙溪黑火烧面花岗岩台阶石贴面

300X300X40 厚中灰色火烧面花岗岩

600X300X40 厚中灰色烧面花岗岩收边


不锈钢包胶扶手

异形菠萝格防腐木，空缝5 柚木色漆饰面

500X500X30 厚中灰色烧面花岗岩贴面

1000X400X40 厚沙溪黑火烧面花岗岩台阶石贴面

600X3600X40 厚浅灰色烧面花岗岩齐缝铺

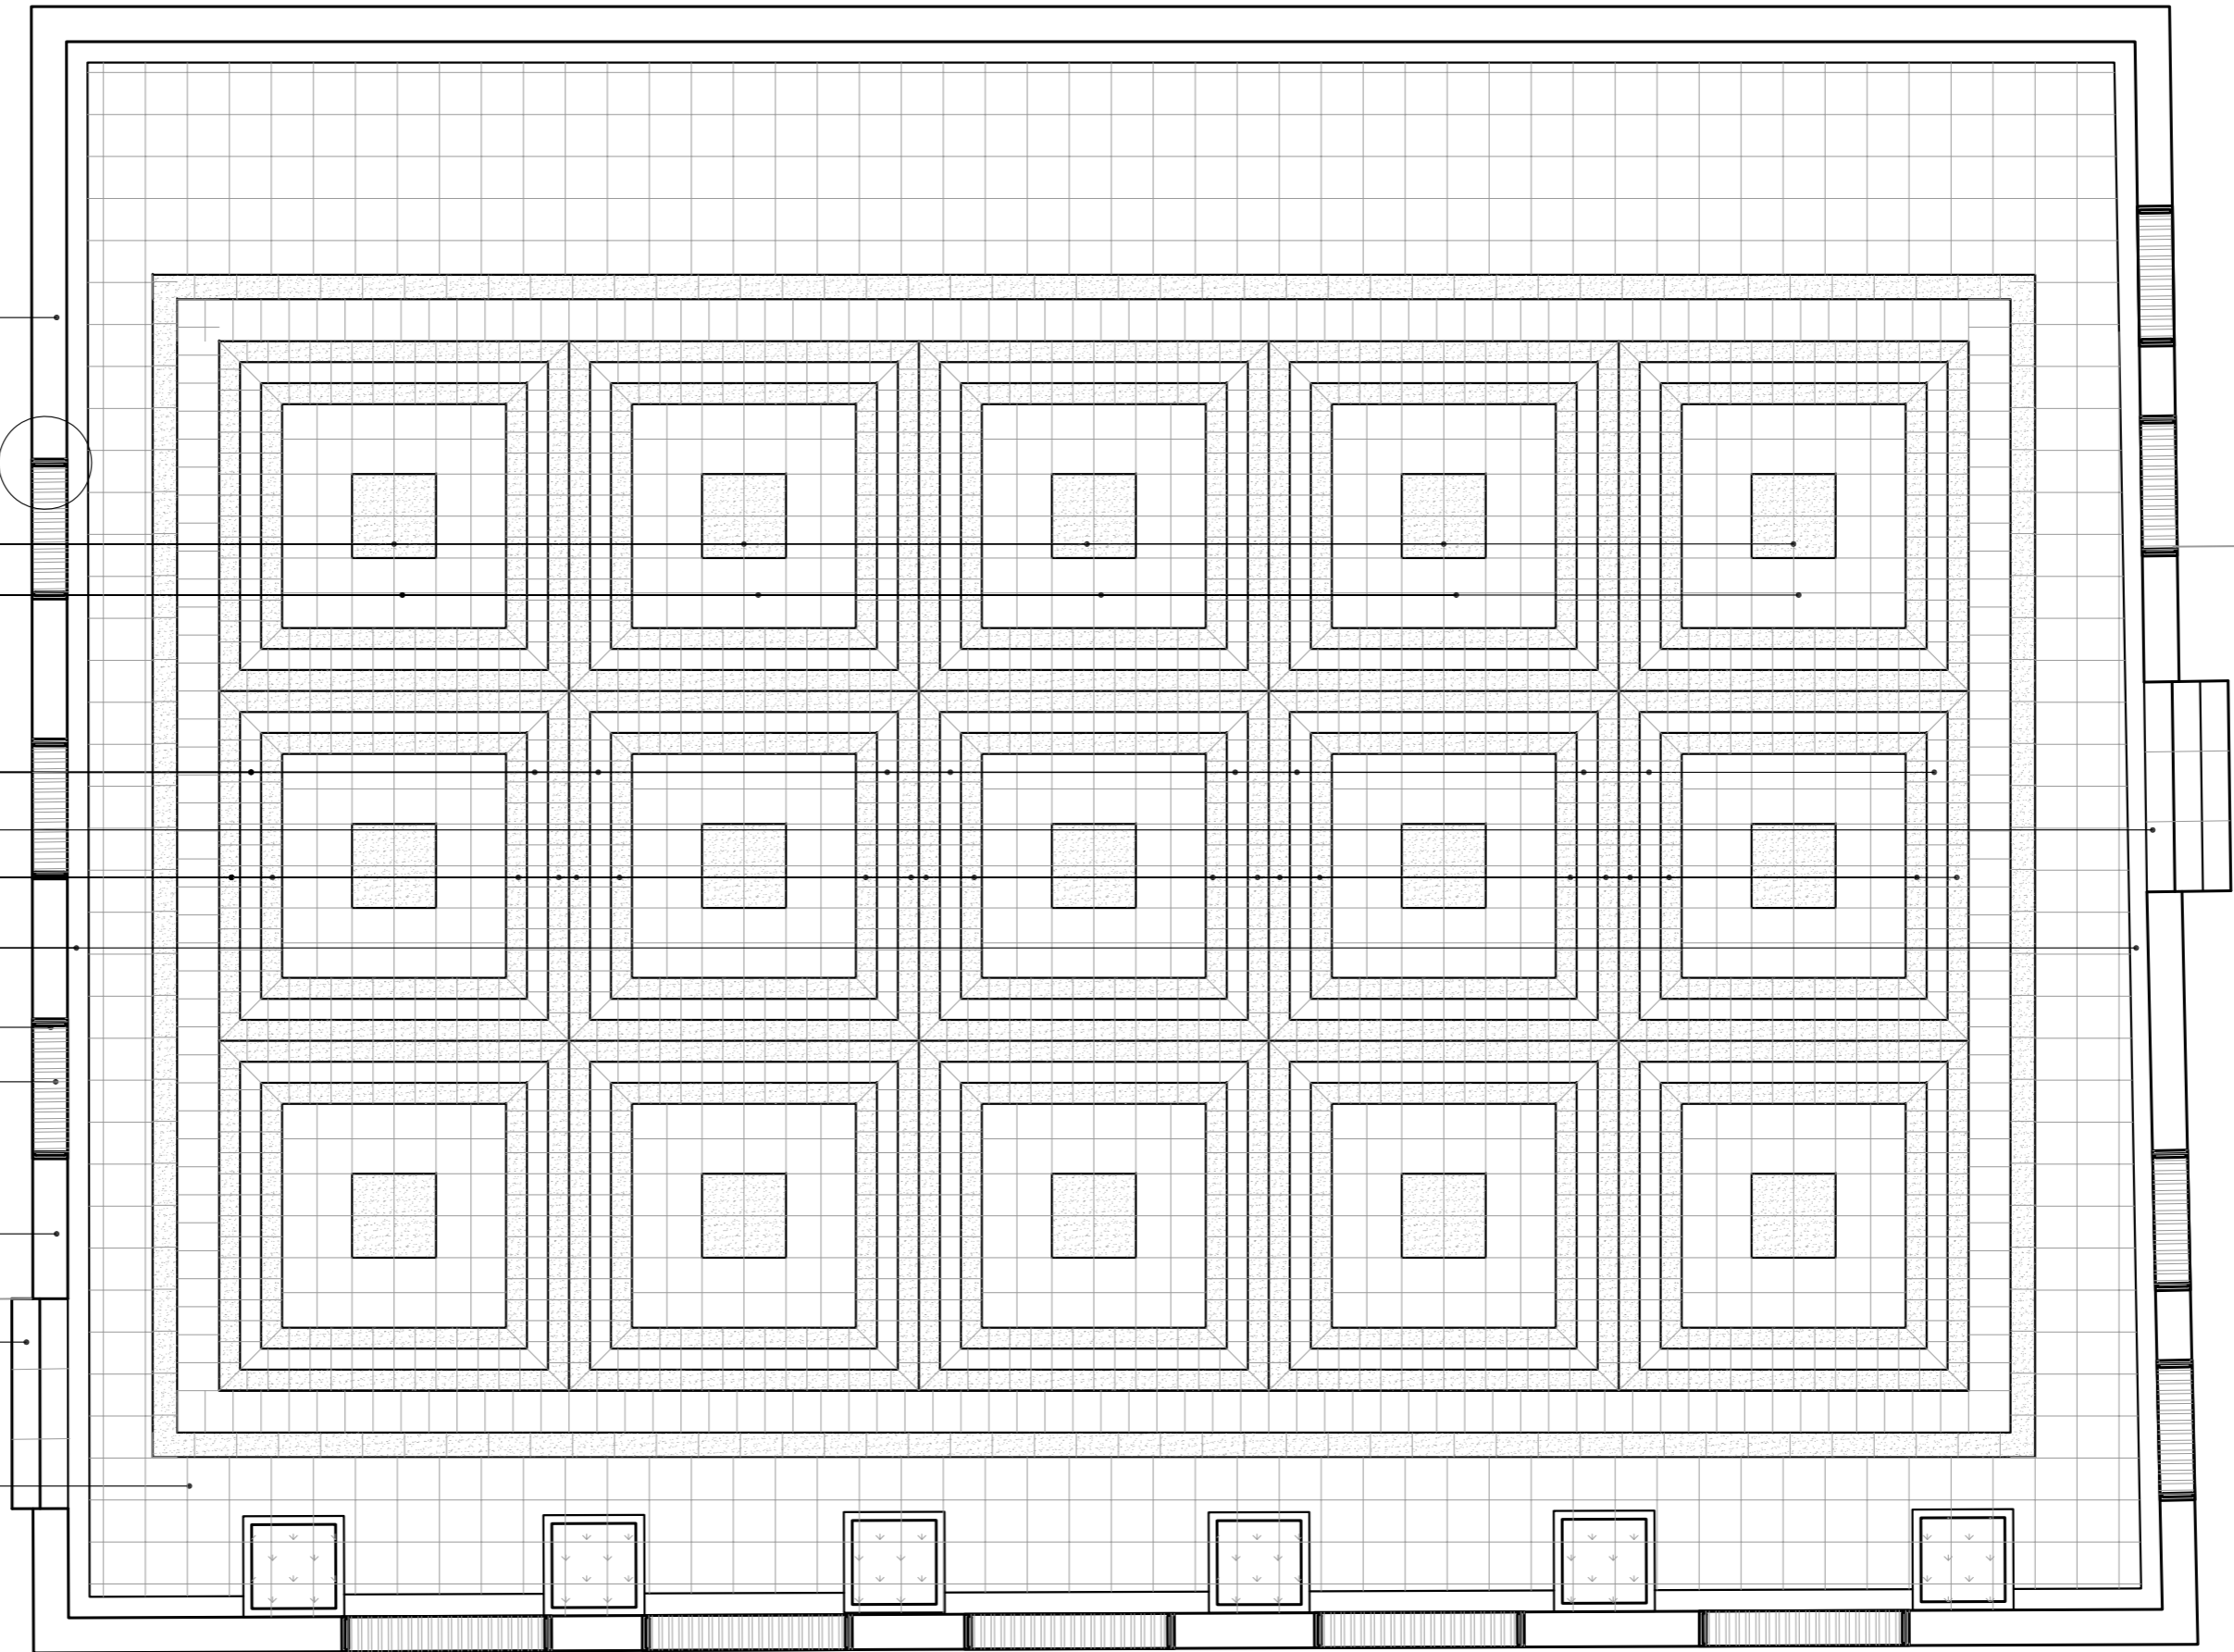

<div>中国建科</div> <div>中国城市建设研究院</div> <div>CHINA URBAN CONSTRUCTION DESIGN & RESEARCH INSTITUTE</div>				项目名称 PROJECT NO.		克拉玛依市克拉玛依区老旧小区、街区改造项目（二期） ——人民广场提升工程工作					
项目编号 PROJECT NO.		设计阶段 DESIGN PHASE		初步设计							
子项名称 SUB ITEM		街区改造		子项编号 SUB PROJECT NO.							
图 名 TITLE		广场三索引平面图									
比 例 SCALE				图 号 DWS. NO.		园初-03.4					
审 定 APPROVED BY	李凡	校 核 CHECKED BY	伍开峰	审 核 VERIFIED BY	郑爽	设 计 DESIGNER	刘玉婷	项 目 负 责 DESIGN CHIEF	裴文洋	专 业 负 责 DISCIPLINE CHIEF	陈锦程
版 次 VER. NO.		1		日 期 DATE		2026. 02					