



1 1:20

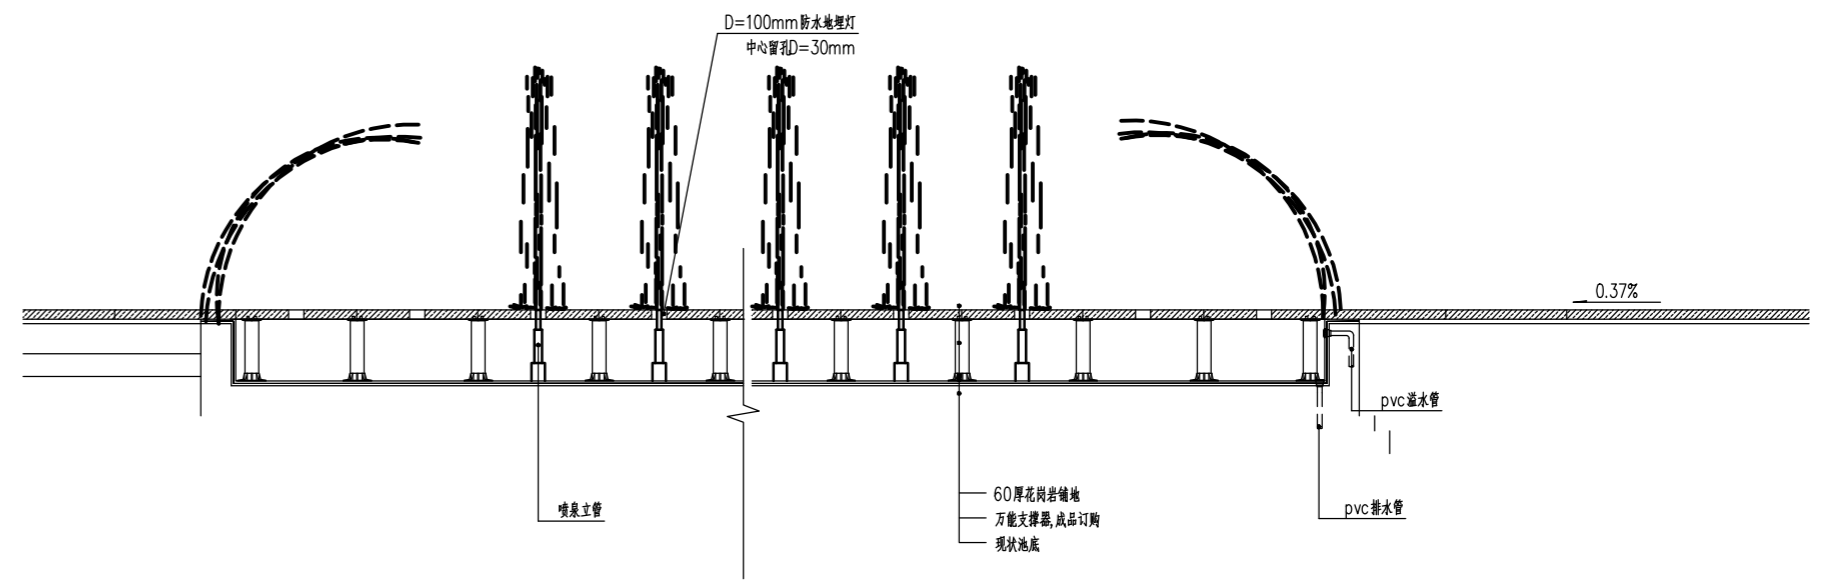

2 1:50

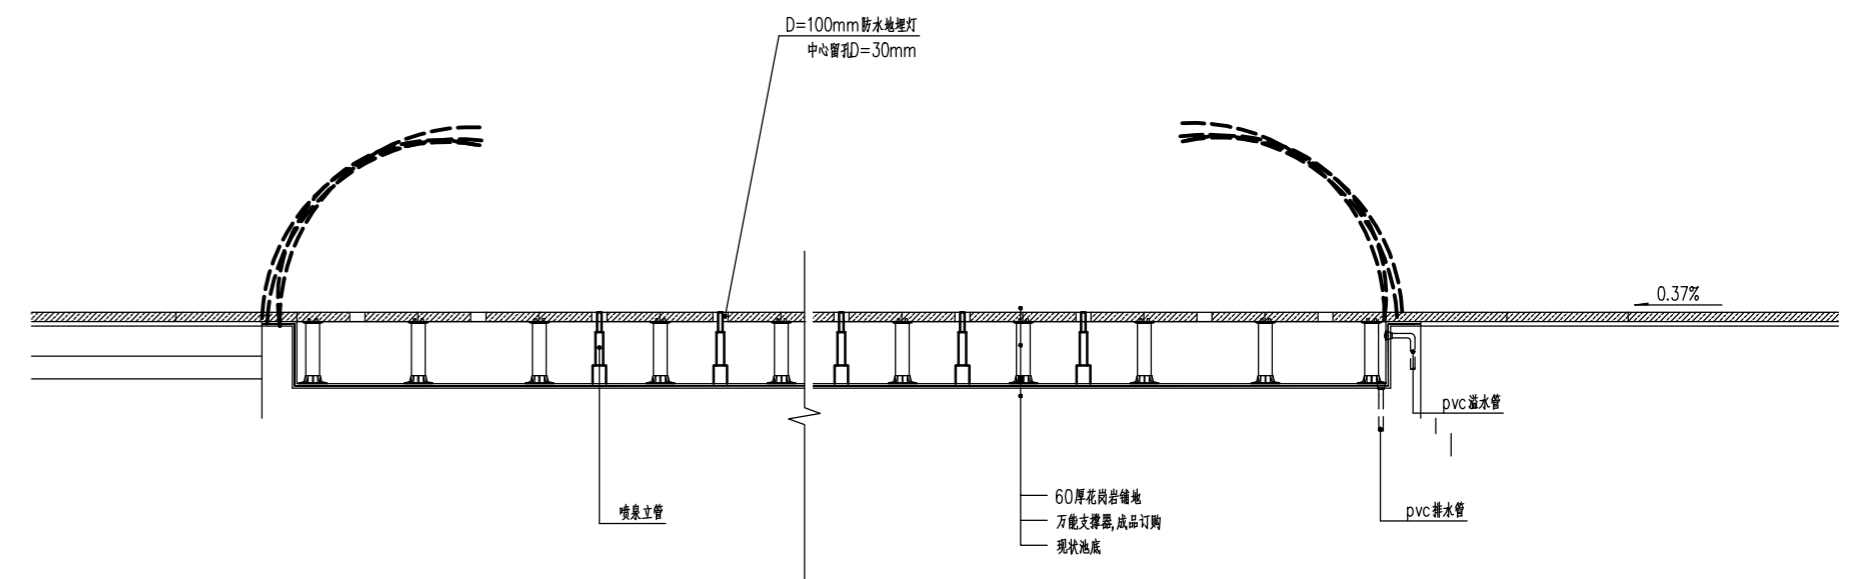

3 1:50

<div>中国建科</div> <div>中国城市建设研究院</div> <div>CHINA URBAN CONSTRUCTION DESIGN & RESEARCH INSTITUTE</div>				项目名称 克拉玛依市克拉玛依区老旧小区、街区改造项目（二期） ——人民广场提升工程			
项目编号 PROJECT NO.		设计阶段 DESIGN PHASE		初步设计			
子项名称 SUB ITEM		街区改造		子项编号 SUB PROJECT NO.			
图 名 TITLE		广场四详图					
比 例 SCALE		图 号 DWG. NO.		园初-04			
审 定 APPROVED BY	李凡	校 核 CHECKED BY	伍开峰	设计 DESIGNER	刘玉婷		
审 核 VERIFIED BY	郑爽	设计 DESIGNER	刘玉婷	版 次 VER. NO.	1		
项目负责 DESIGN CHIEF	裴文洋	日期 DATE	2026. 02				
专业负责 DISCIPLINE CHIEF	陈锦程						