




① 5m 道路铺装详图 1:100

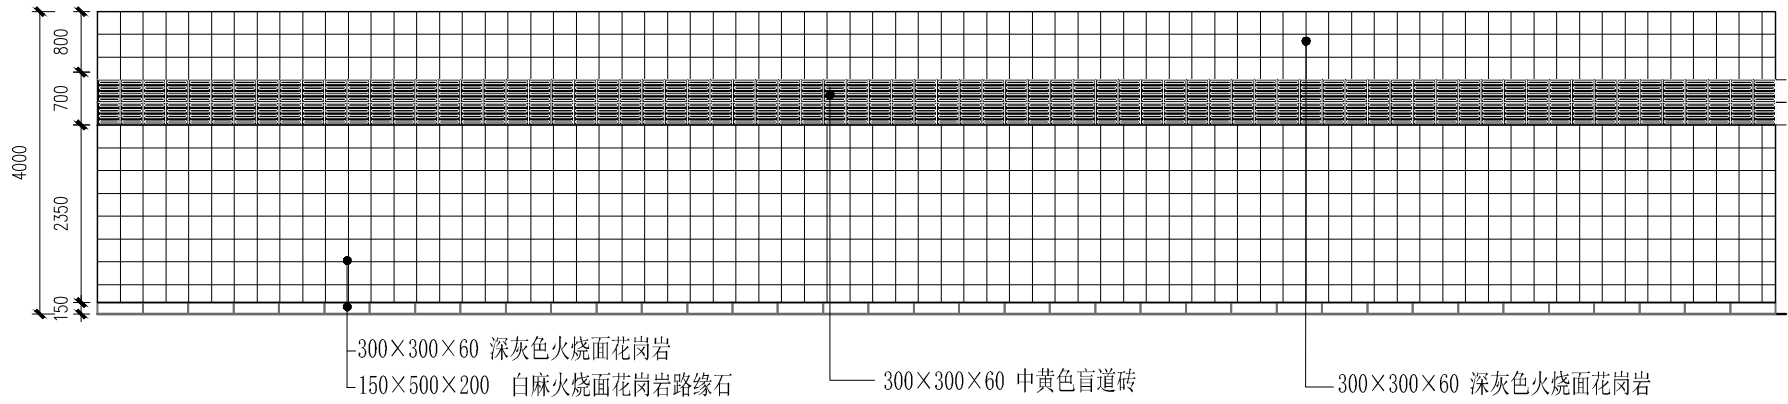


② 4m 道路铺装详图 1:100

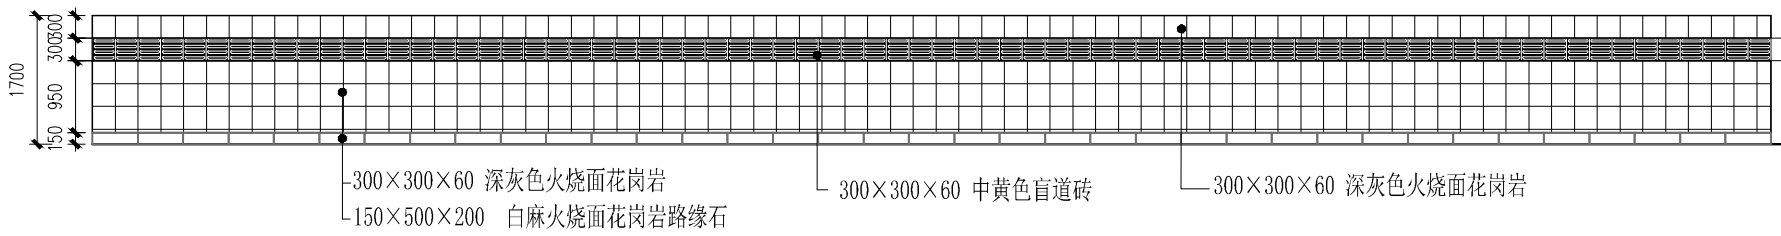

③ 1.7m道路铺装详图 1:100

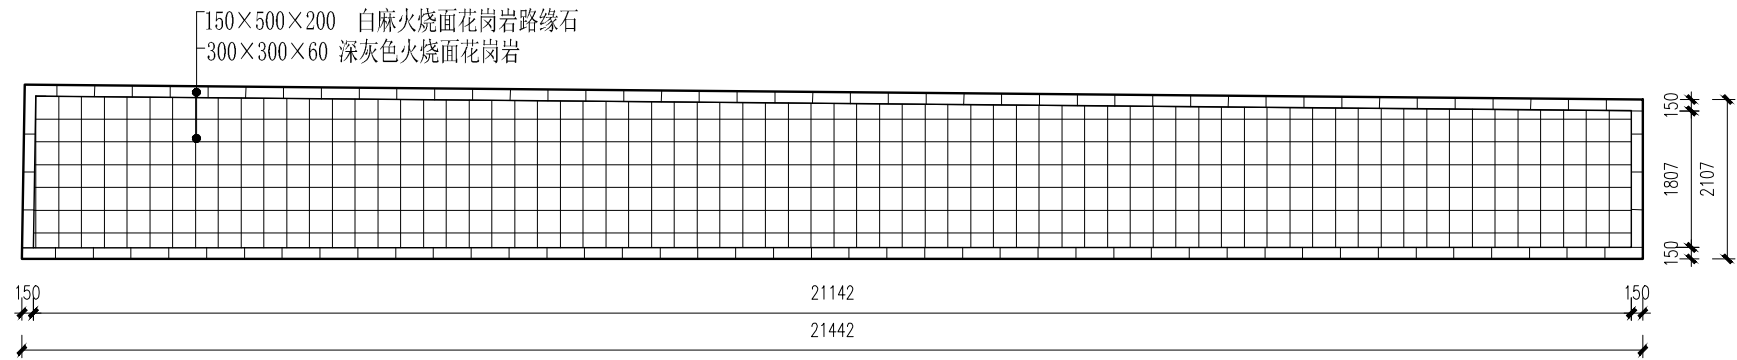

④ 公交车站铺装详图 1:100

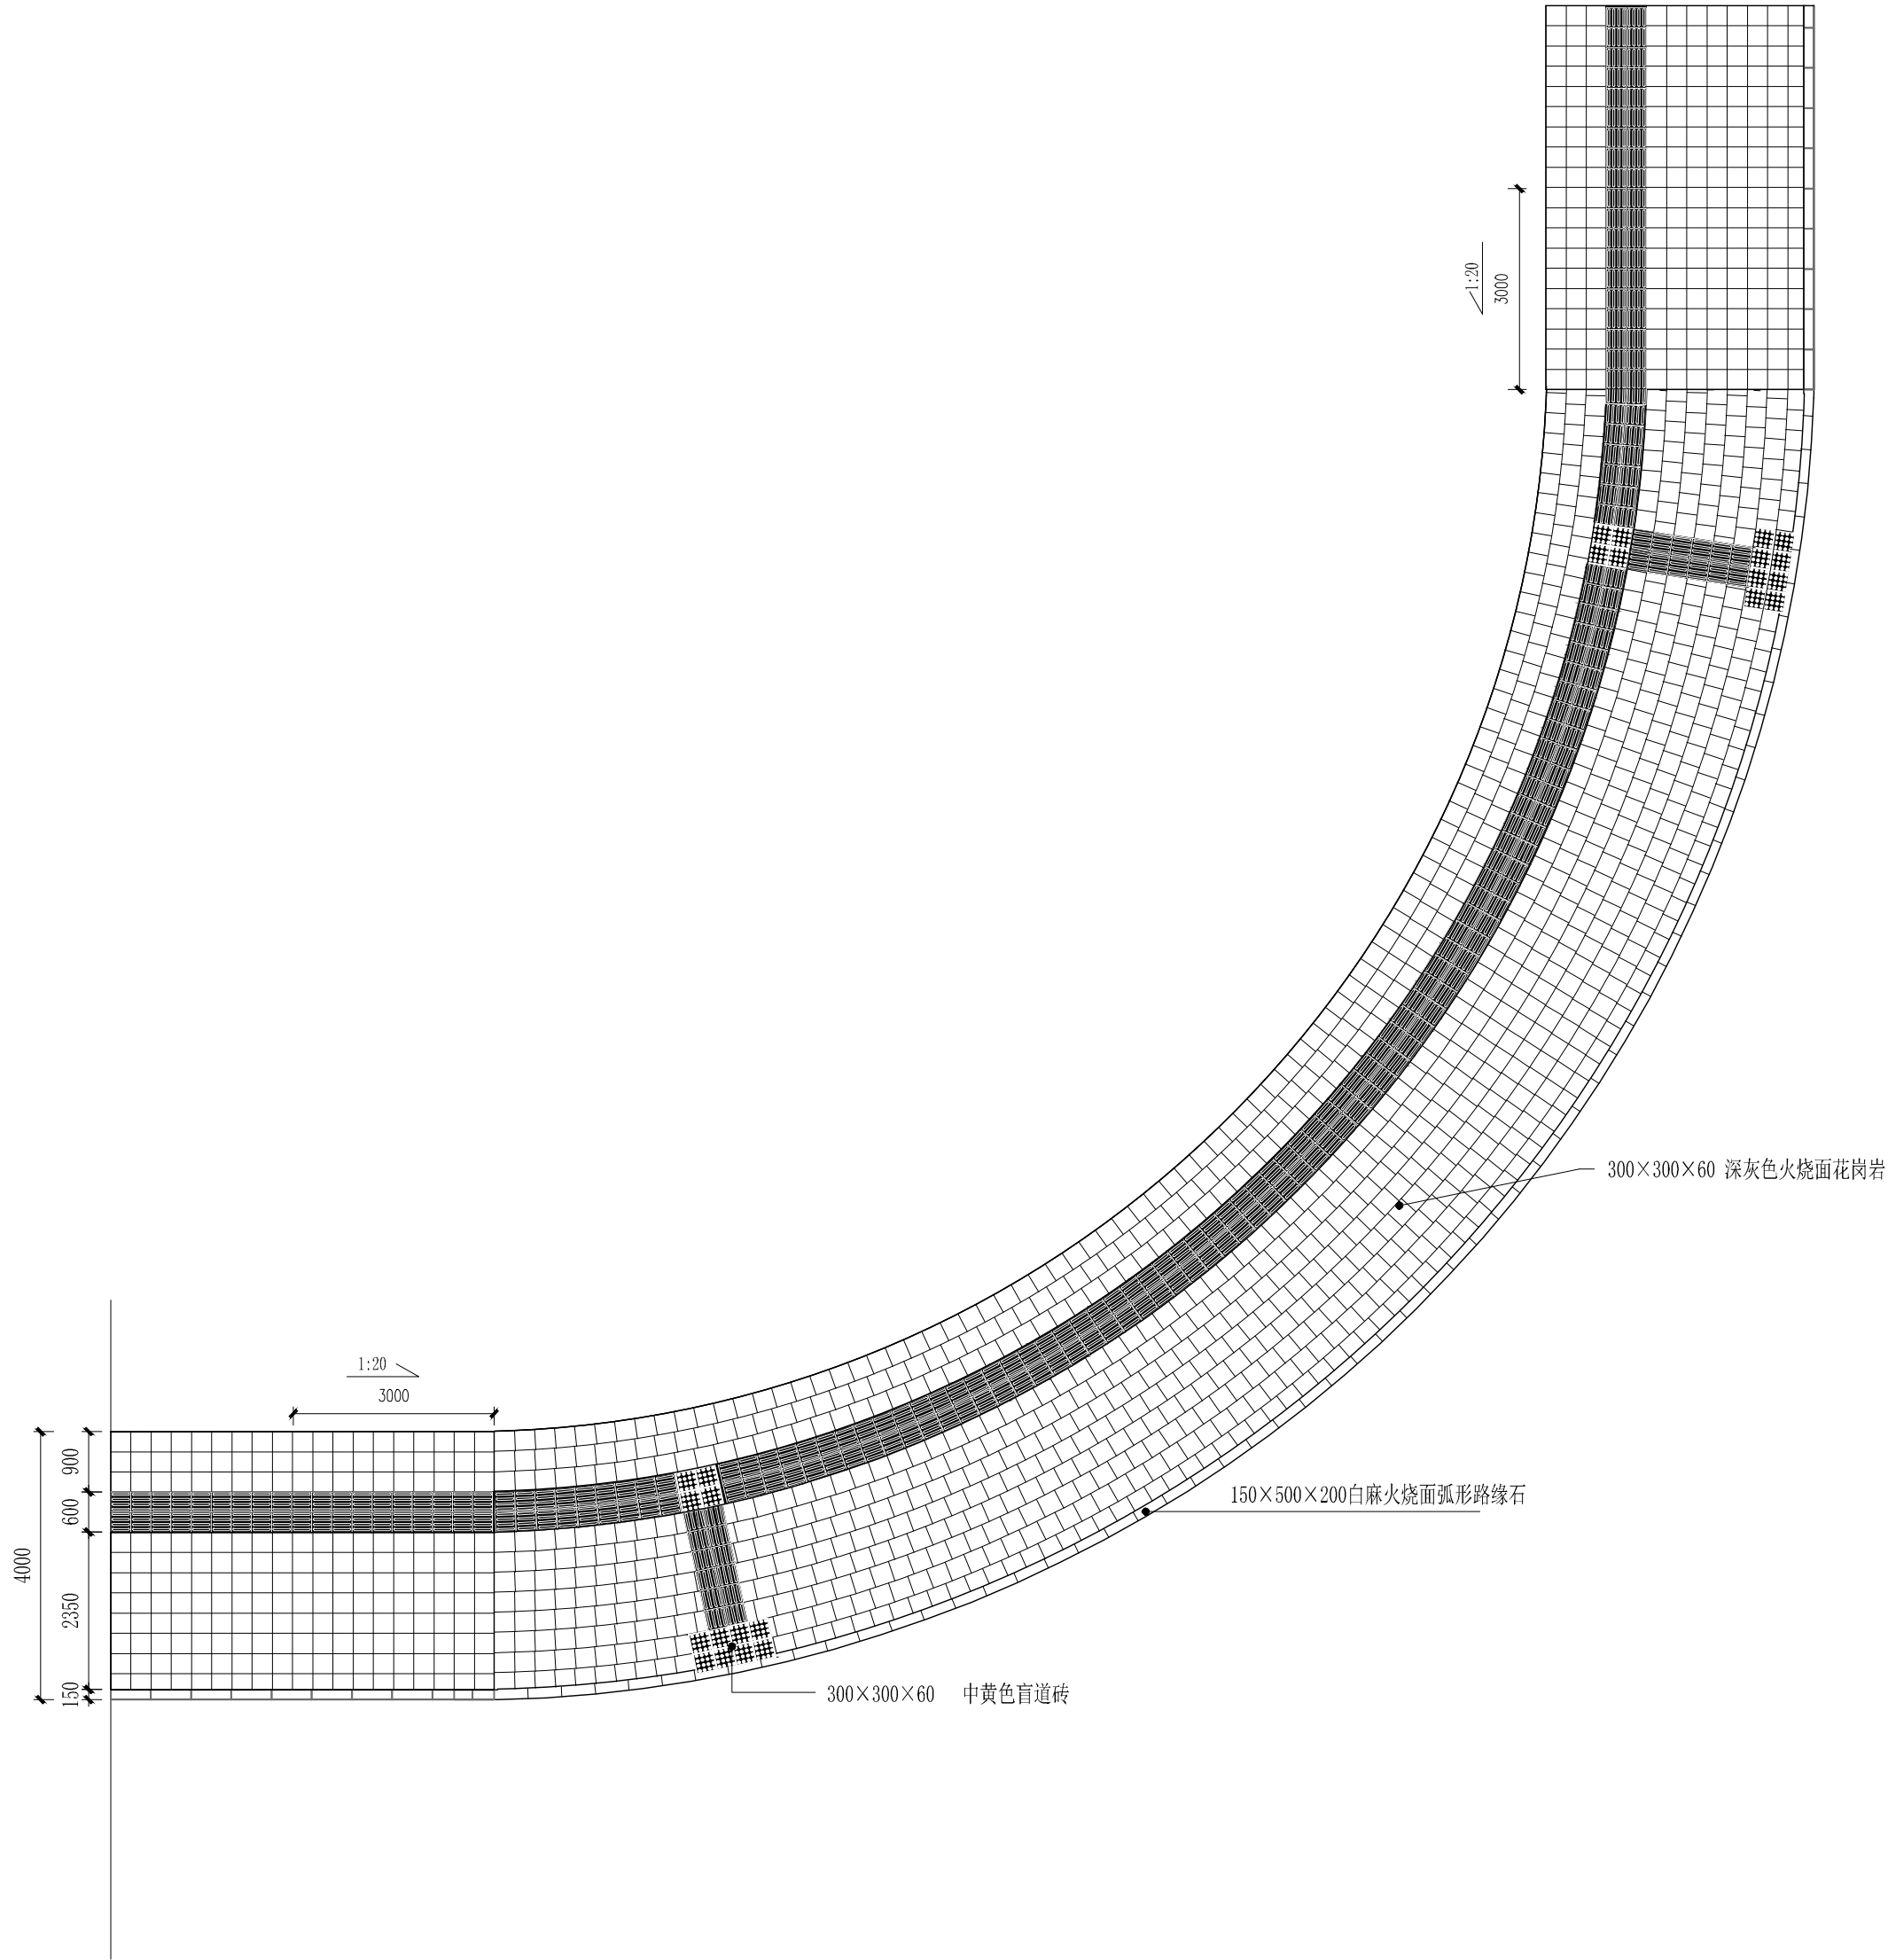

④ 转角铺装详图 1:100

<div>中国建科</div> <div>中国城市建设研究院</div> <div>CHINA URBAN CONSTRUCTION DESIGN & RESEARCH INSTITUTE</div>				项目名称 PROJECT 克拉玛依市克拉玛依区老旧小区、街区改造项目（二期） ——人民广场提升工程工作			
项目编号 PROJECT NO.				设计阶段 DESIGN PHASE		初步设计	
子项名称 SUB ITEM				街区改造		子项编号 SUB PROJECT NO.	
图 名 TITLE				周边道路详图			
比 例 SCALE				图 号 DWG. NO.		园初-11	
审 定 APPROVED BY	李 凡	校 核 CHECKED BY	伍开峰	项目负责 DESIGN CHIEF	裴文洋	专业负责 DISCIPLINE CHIEF	陈锦程
审 核 VERIFIED BY	郑爽	设 计 DESIGNER	刘玉婷	版 次 VER. NO.	1	日 期 DATE	2026. 02