




1 座椅立面图 1:10

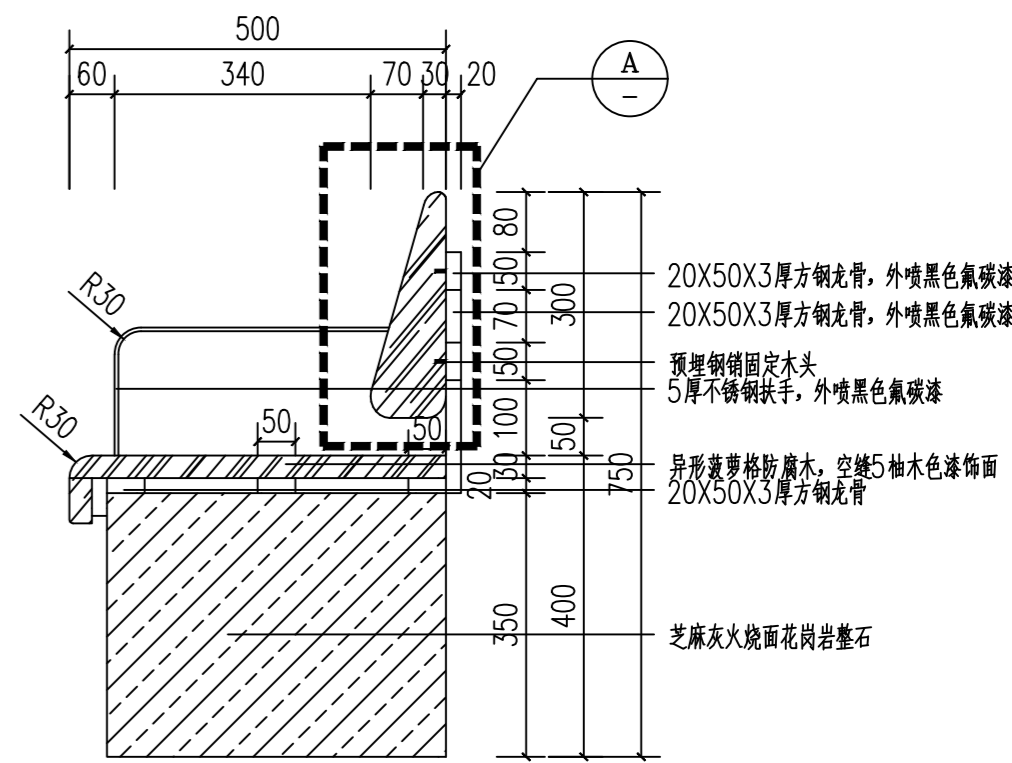


3 座椅剖面图一 1:10

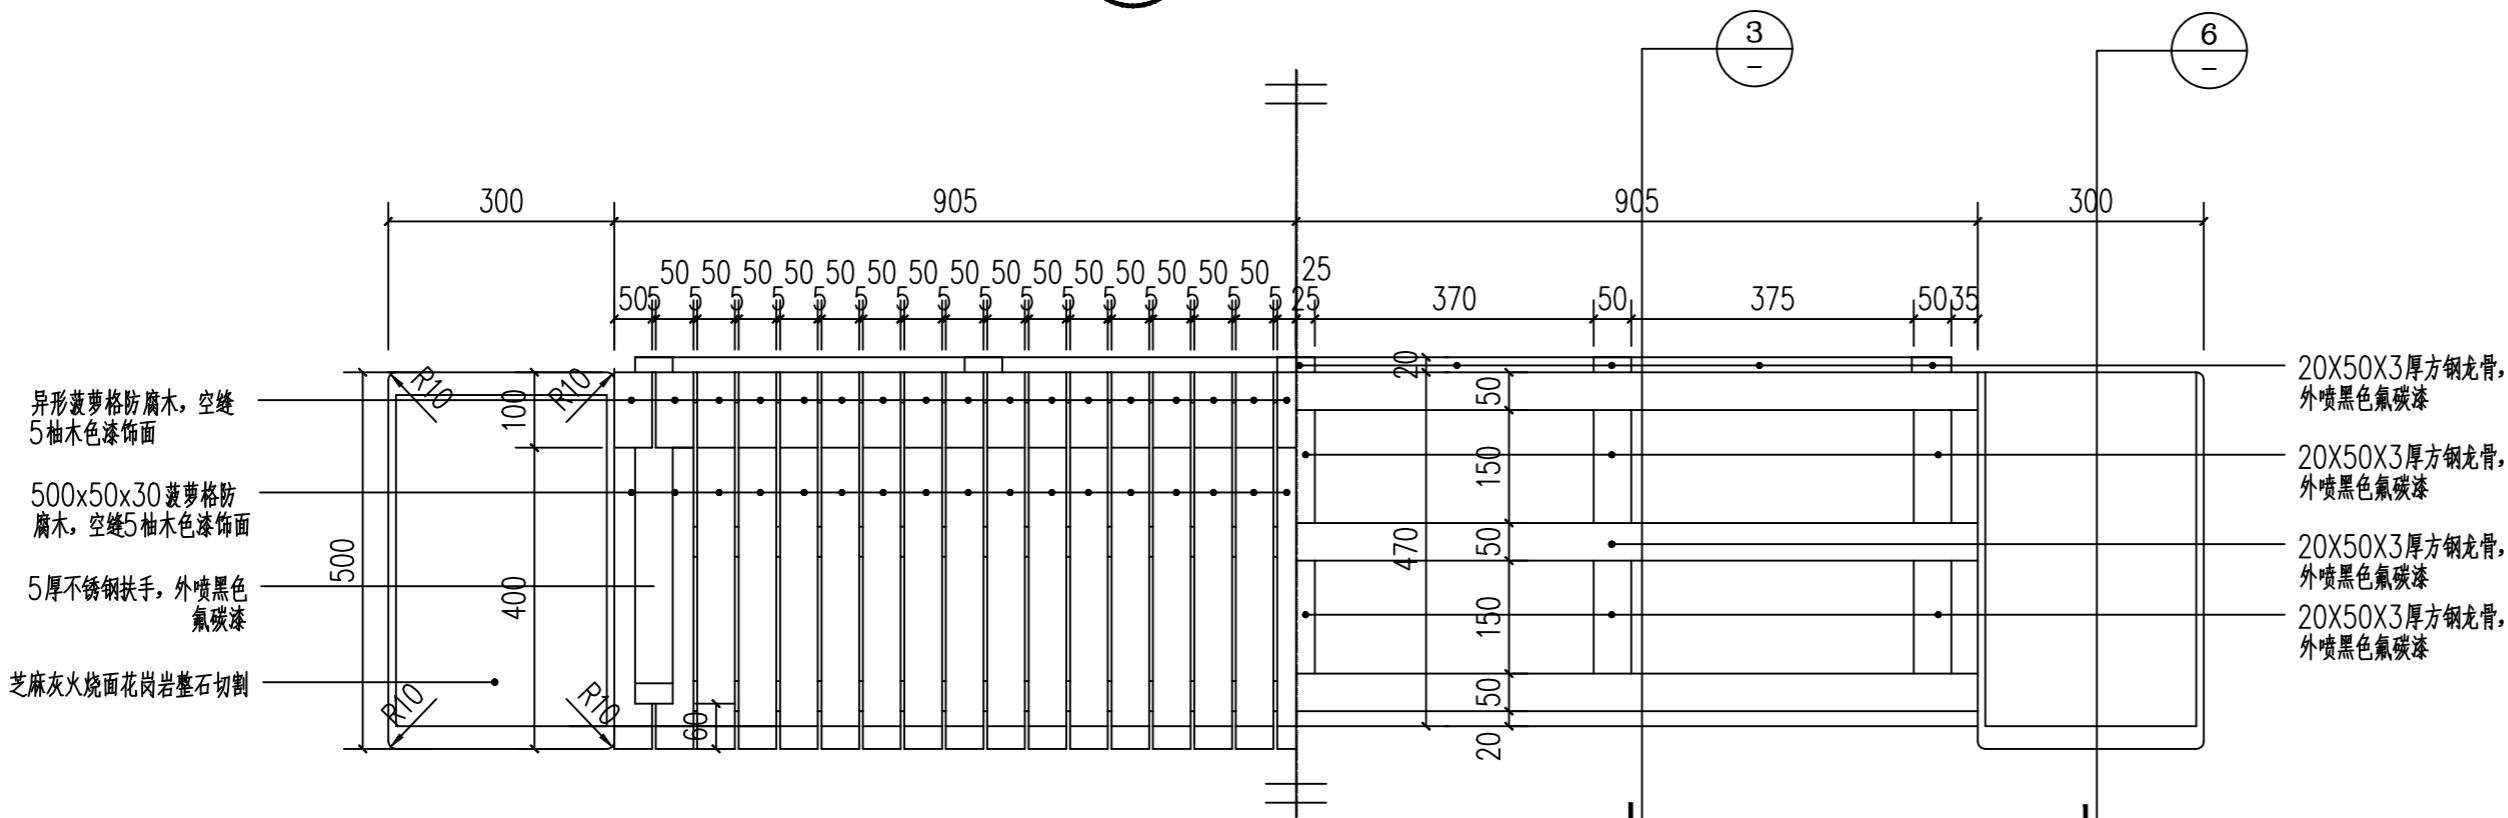


2 座椅平面图 1:10

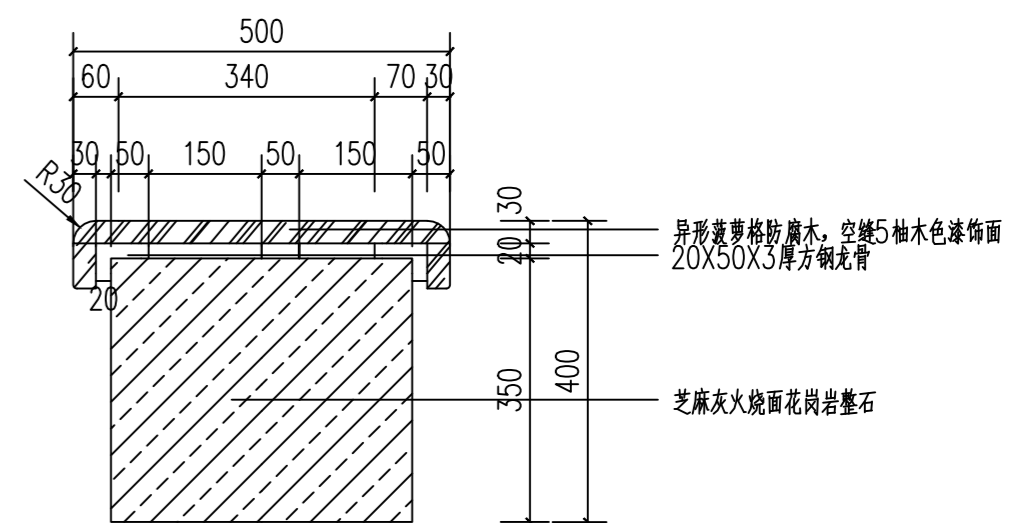

4 座椅剖面图二 1:10

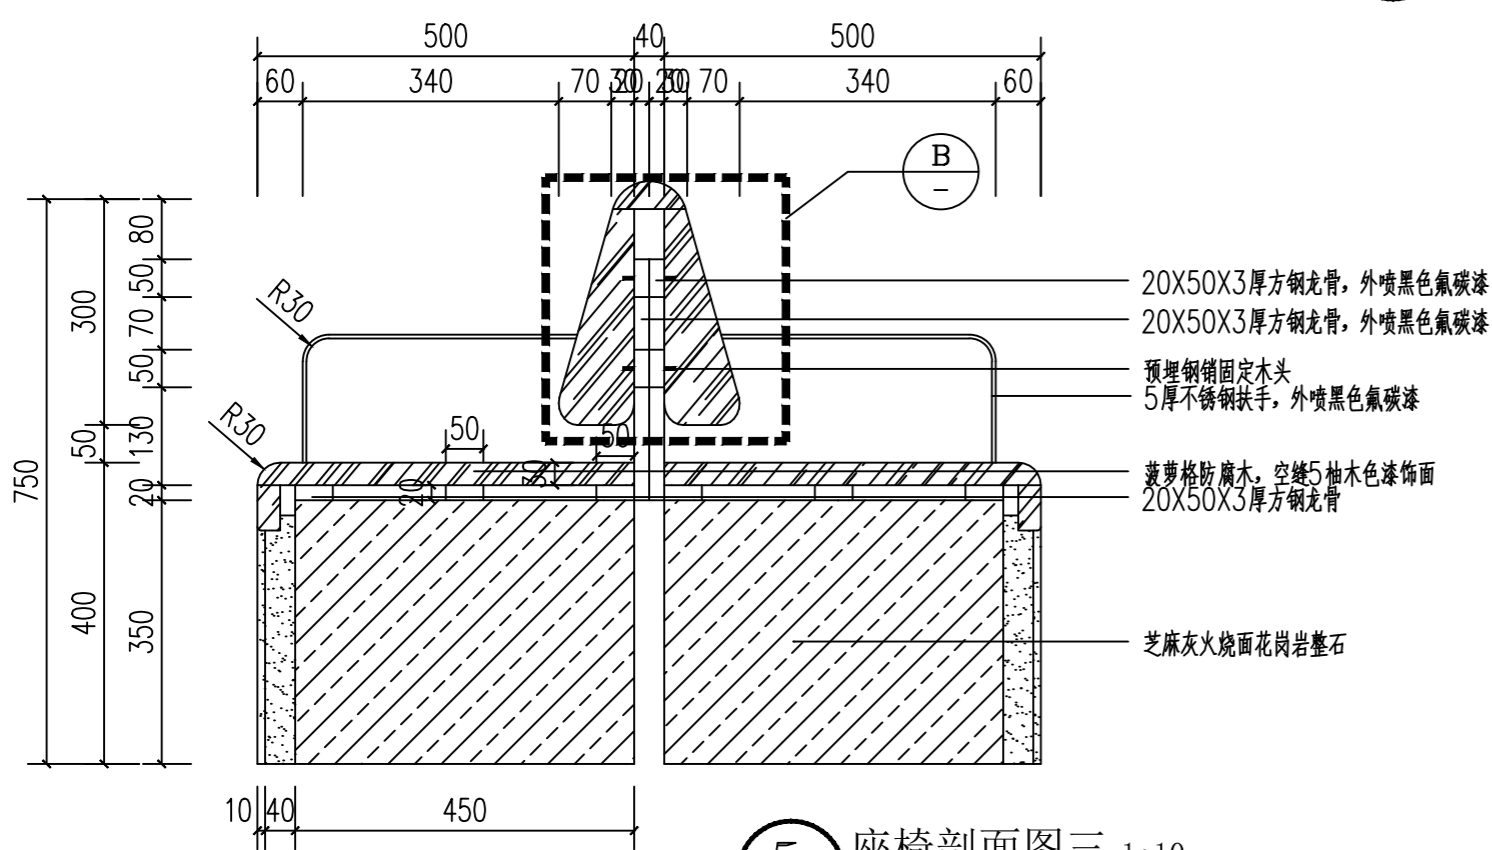


5 座椅剖面图三 1:10

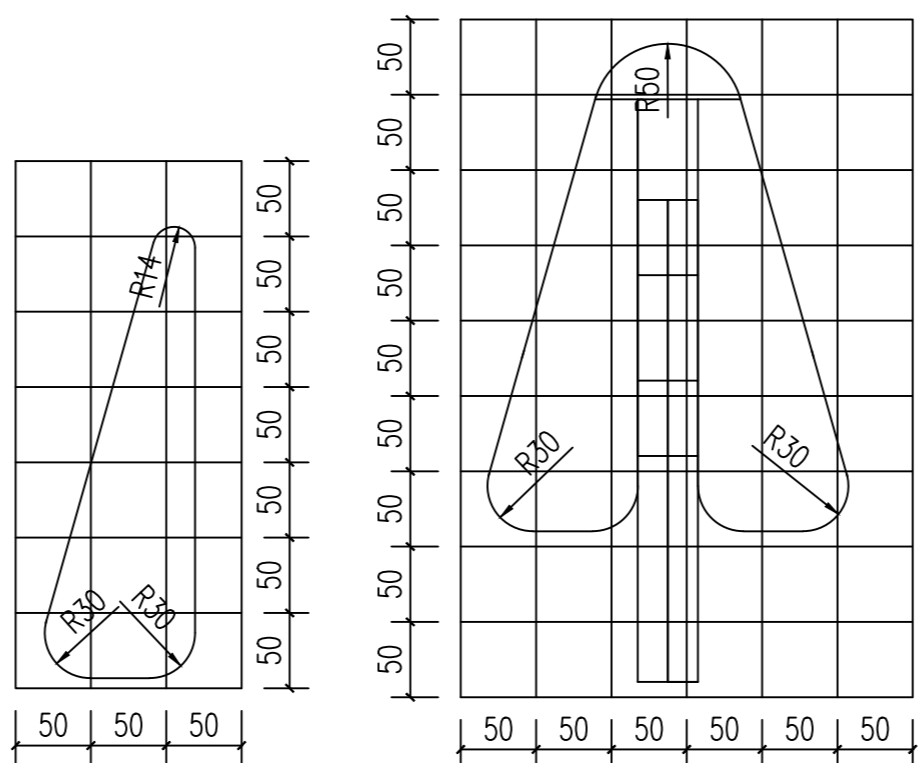

A

B

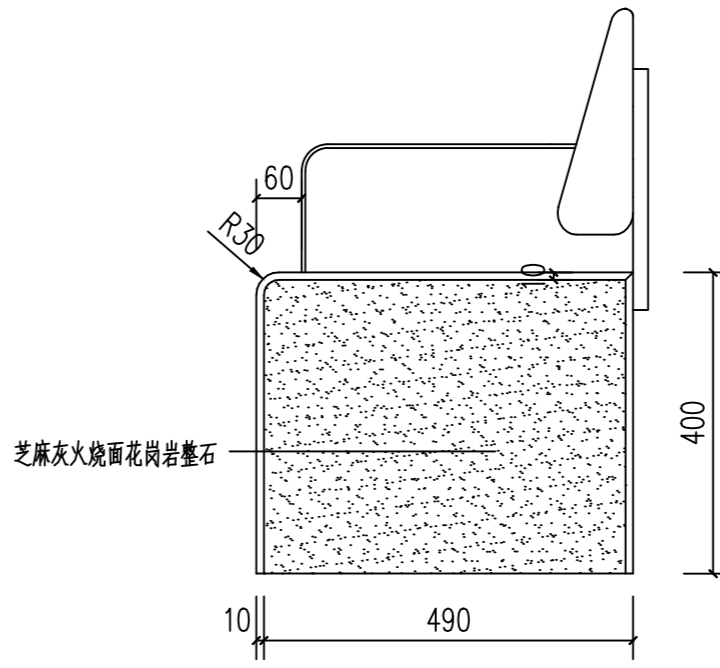

6 座椅剖面图一 1:10

座椅位于铺装之上：——直接放置，无基础

座椅位于草地之上：——基础做法如下
100素混凝土垫层，放脚100
素土夯实

审 定				李 凡				校 核				伍开峰				项目名称	克拉玛依市克拉玛依区老旧小区、街区改造项目（二期）		
审 核				郑 爽				设 计				刘玉婷				项目编号		设计阶段	初步设计
项目负责				裴文洋				版 次				1				子项名称	街区改造	子项编号	
专业负责				陈锦程				日 期				2026.02				图 名	座椅详图		
DISCIPLINE CHIEF								DATE								比 例		图 号	品初-02