




① 7×7米景亭铺装平面图 1:20

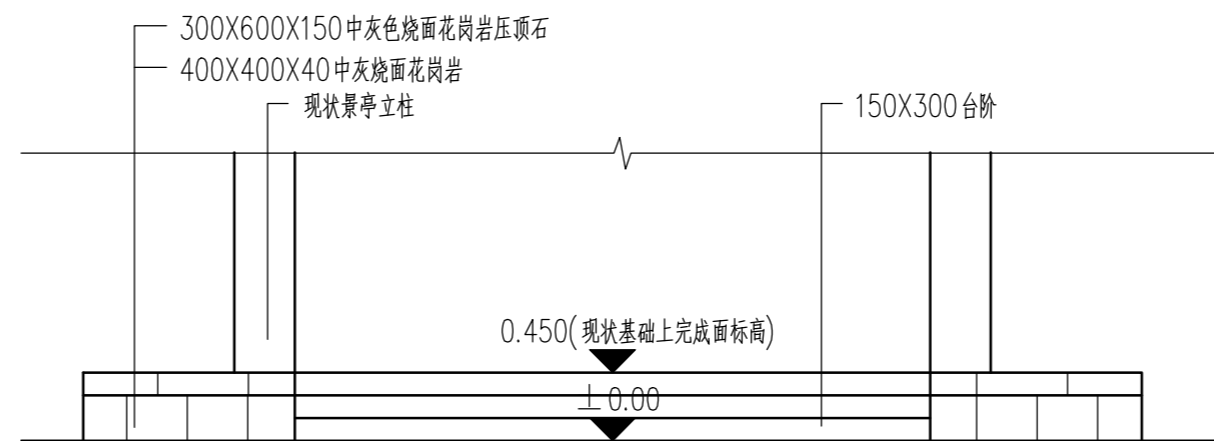


7×7米景亭立面图 1:20

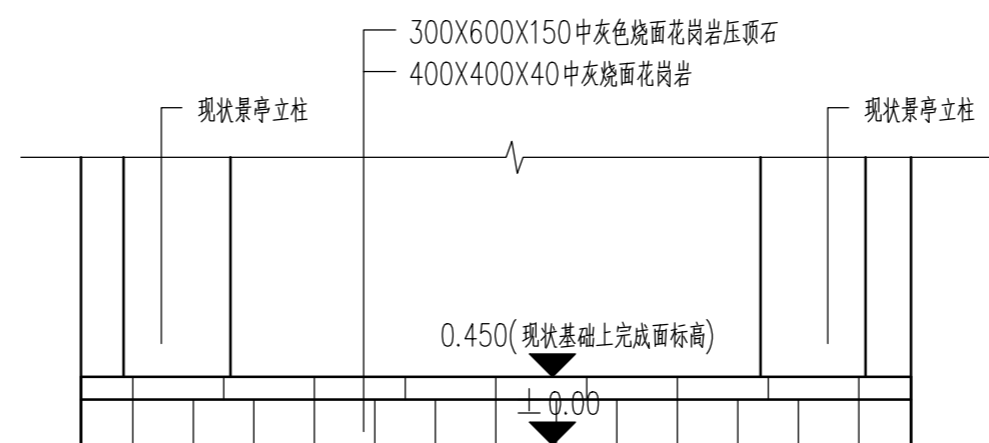


5.5×5.5米景亭立面图 1:20

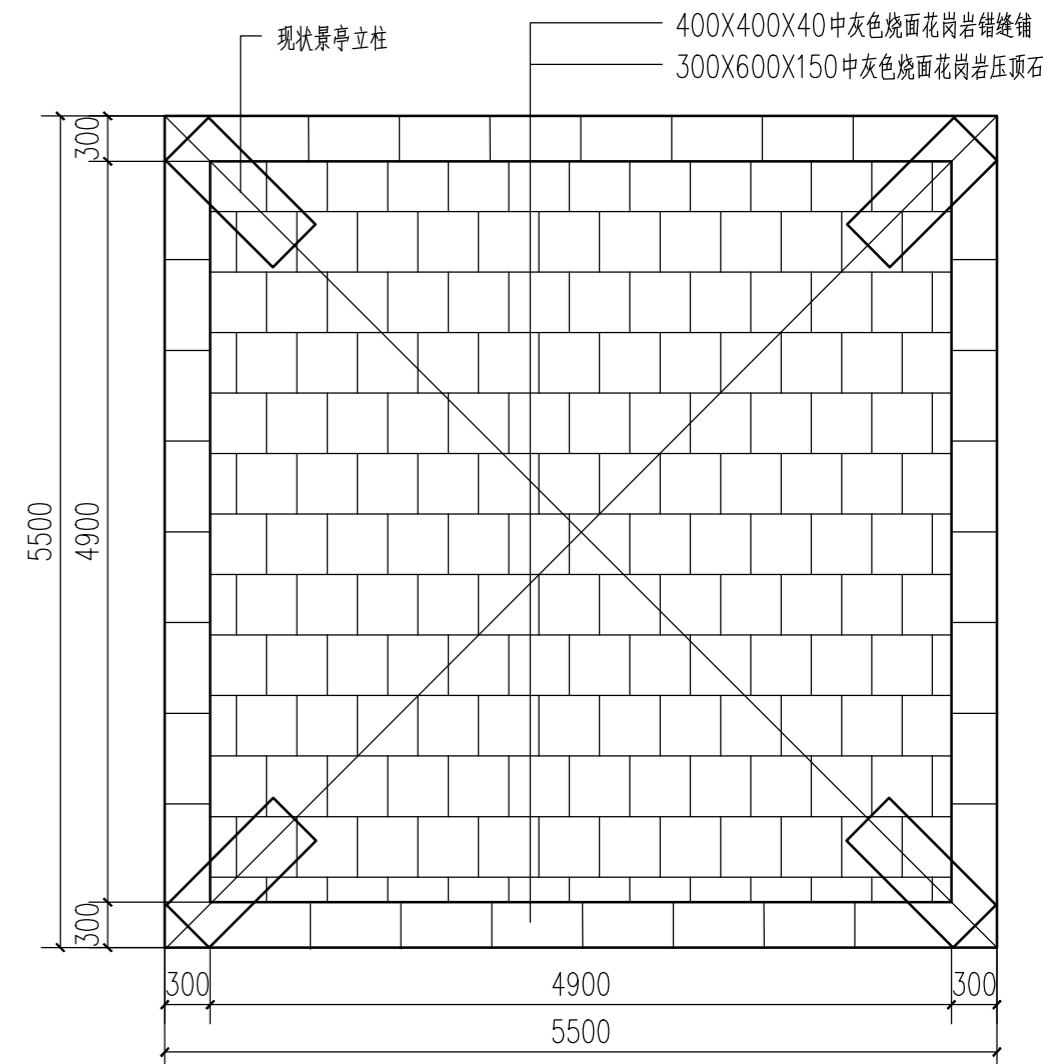

② 5.5×5.5米景亭铺装平面图 1:20

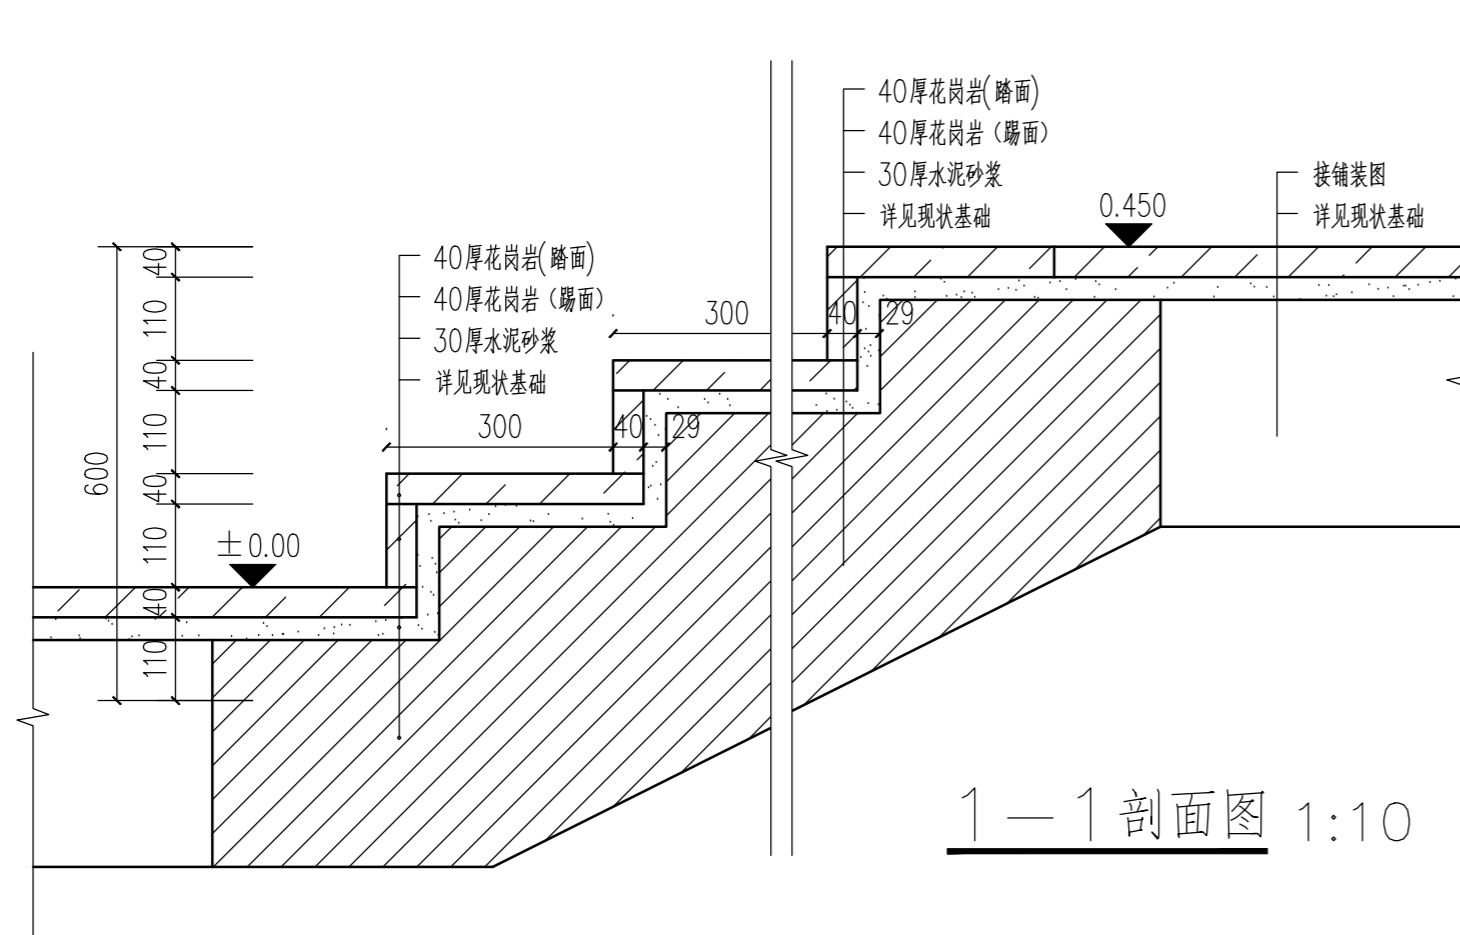

1—1剖面图 1:10

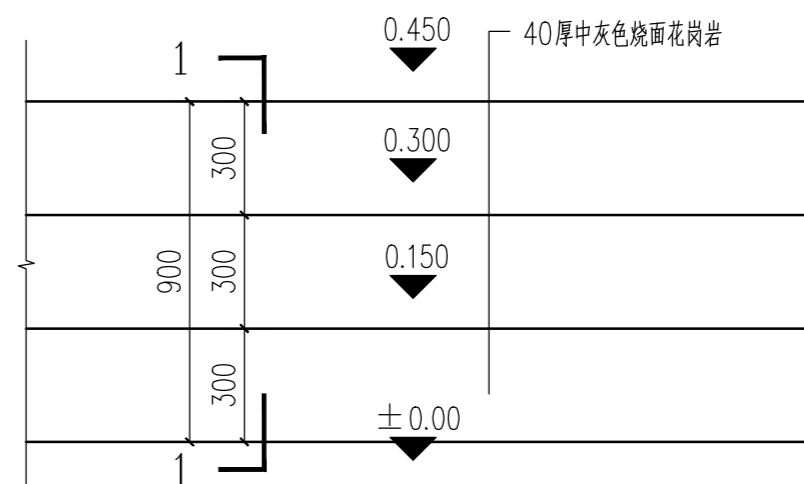

③ 台阶大样平面图 1:20

注：以平面尺寸为准

审 定				李 凡			
校 核				伍开峰			
审 核				郑 爽			
校 核				刘玉婷			
项 目 负 责				裴文洋			
专 业 负 责				陈锦程			
图 名				景亭铺装、台阶详图			
比 例				图 号			
品初-10							