



立面做法详图 1:30

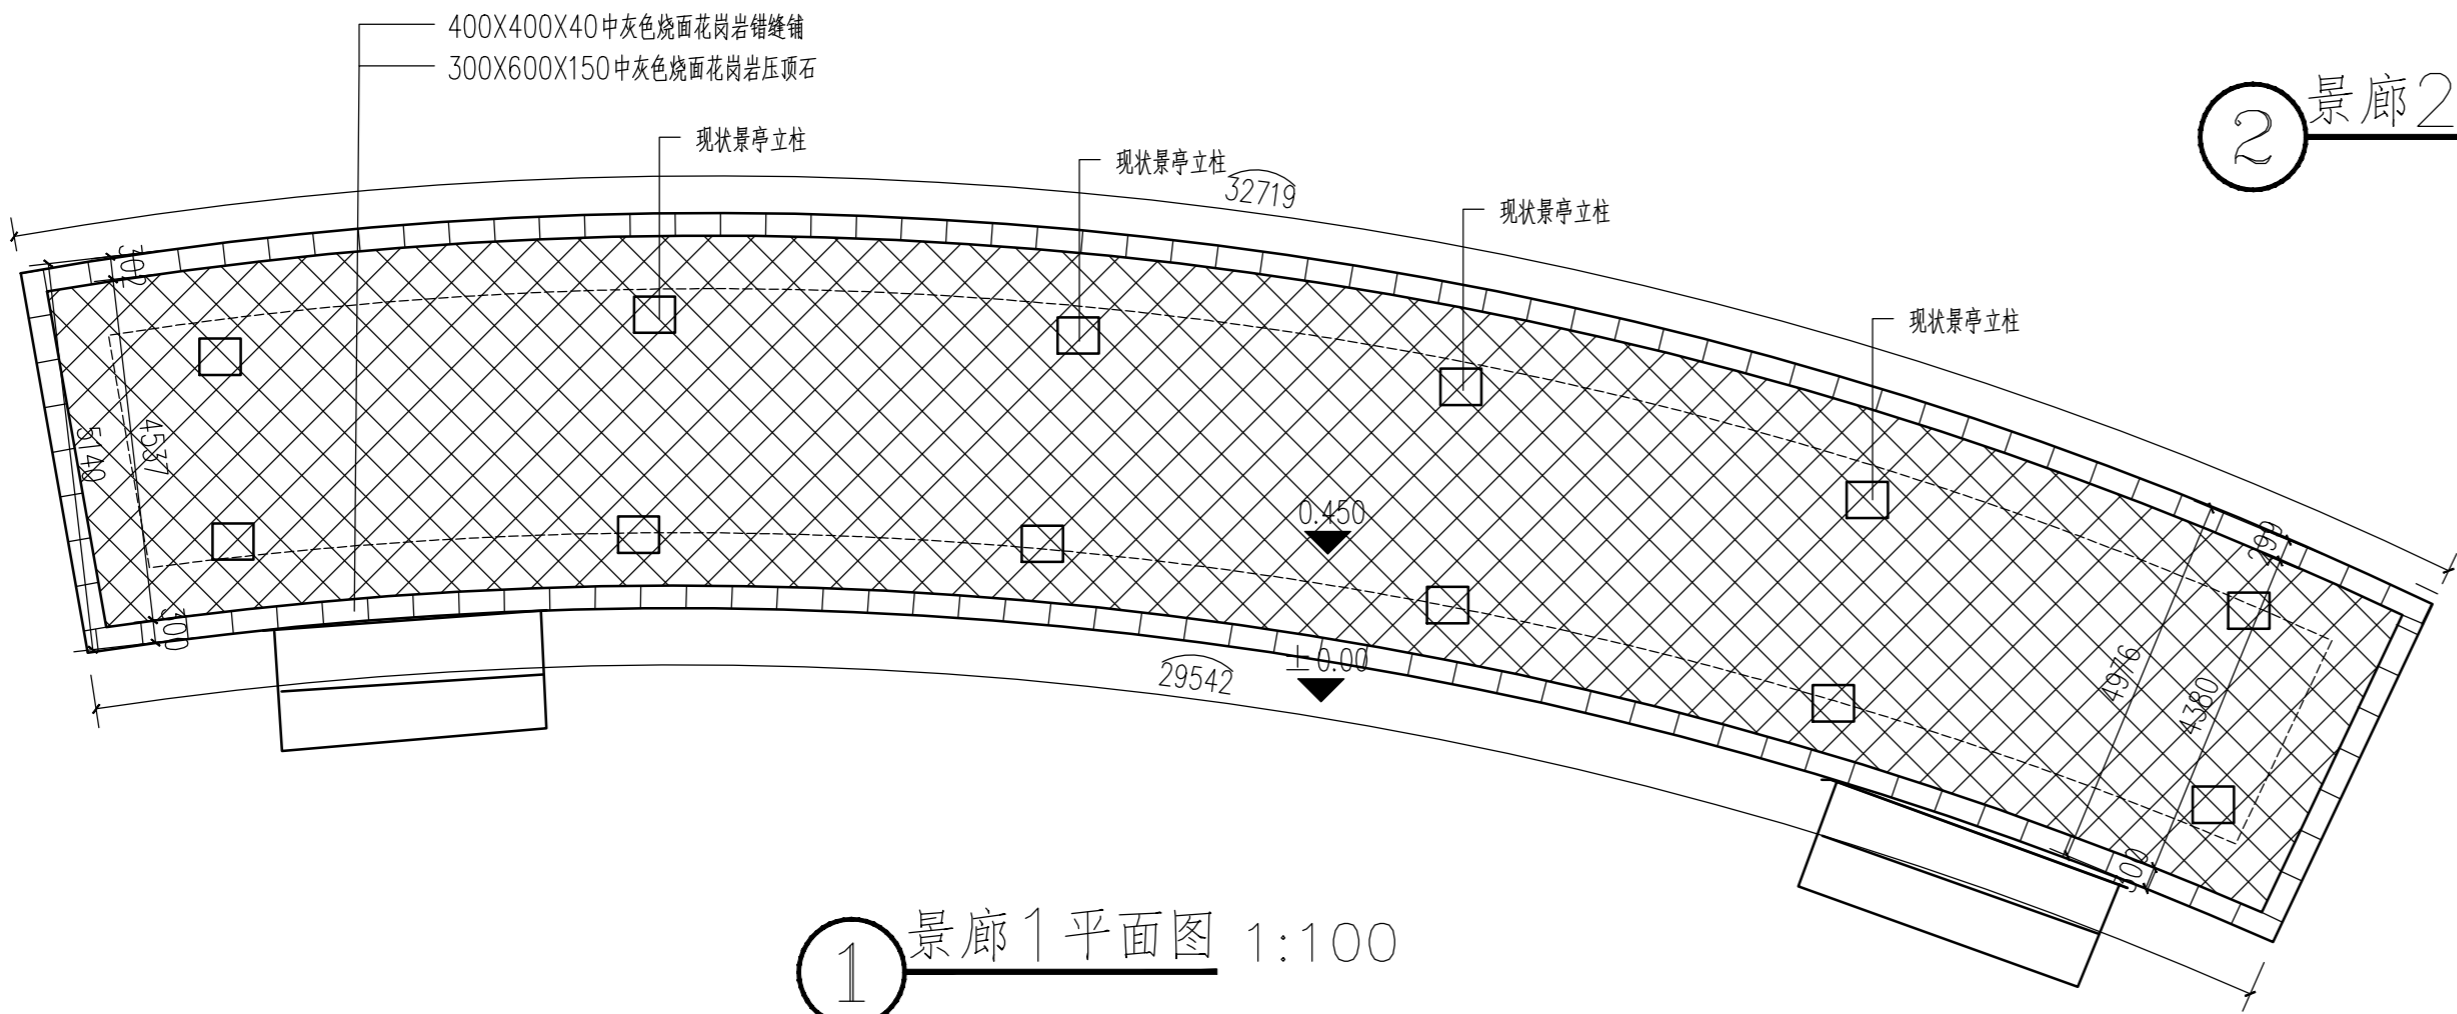

1 景廊1平面图 1:100

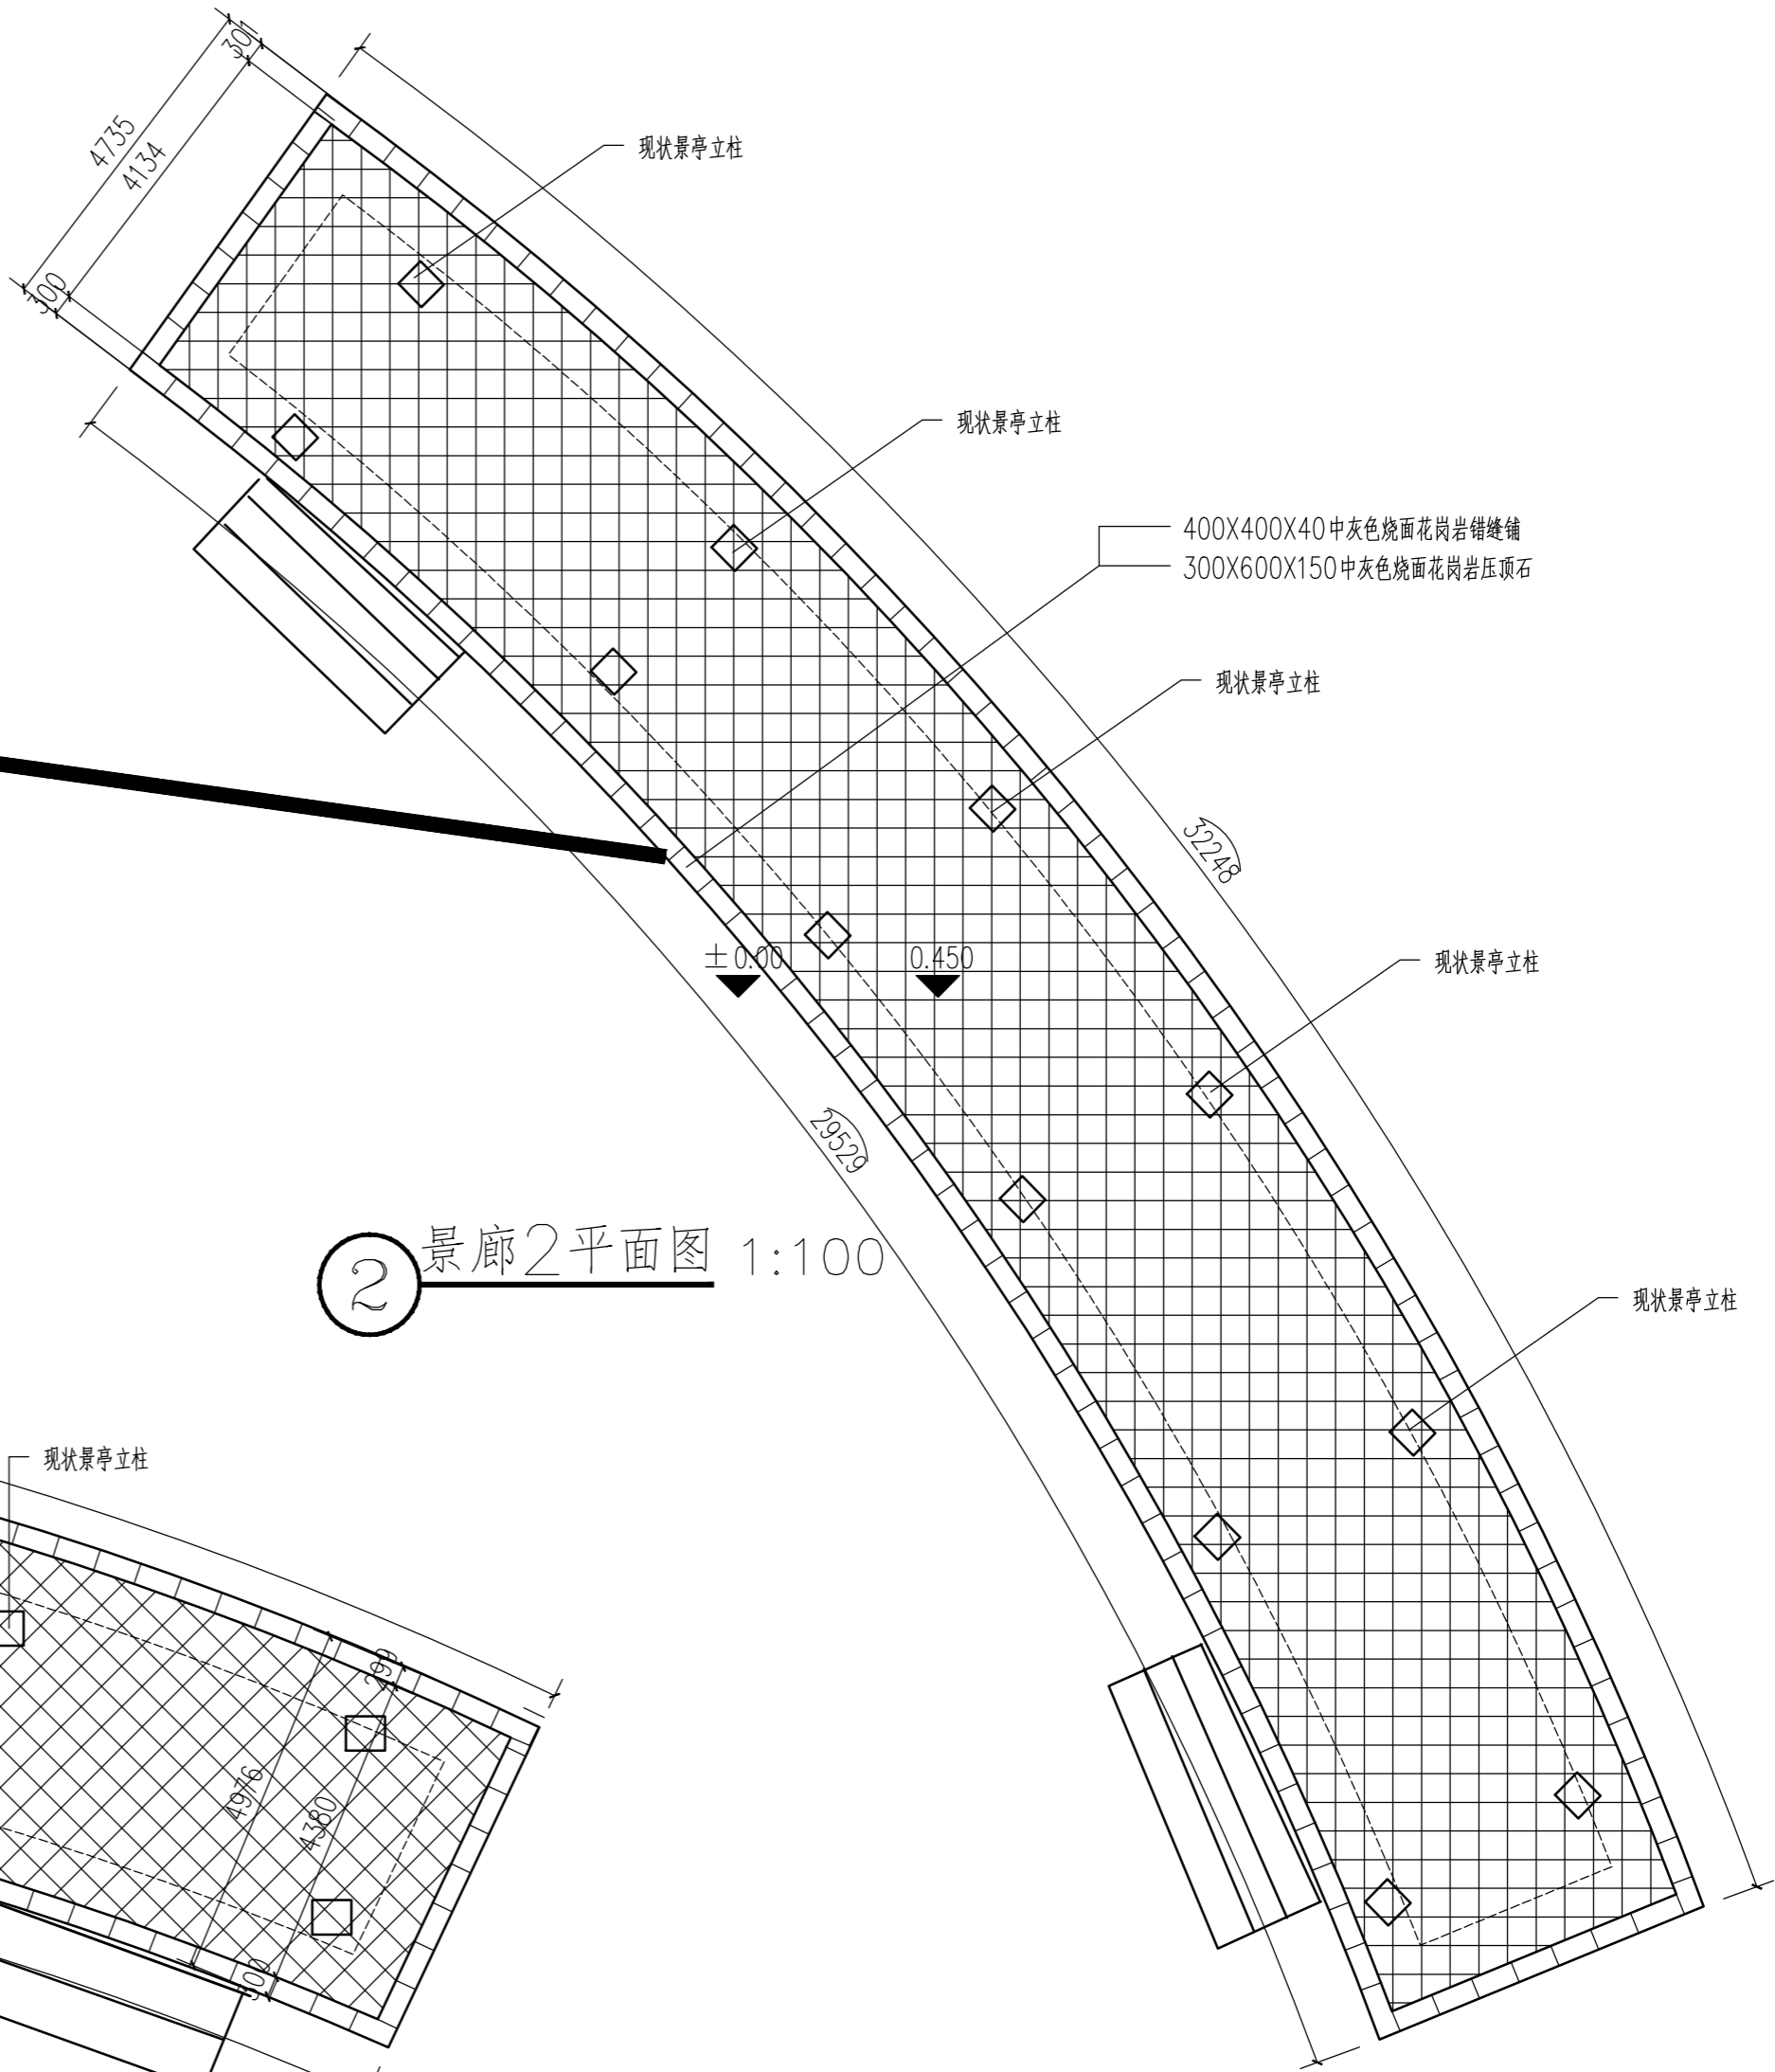

2 景廊2平面图 1:100

审 定				校 核				审 核				图 名			
李 凡				伍开峰				刘玉婷				廊铺装详图			
郑 爽				刘玉婷				2026.02				比 例			
裴文洋				1				2026.02				图 号			
陈锦程				2026.02				2026.02				品初-11			