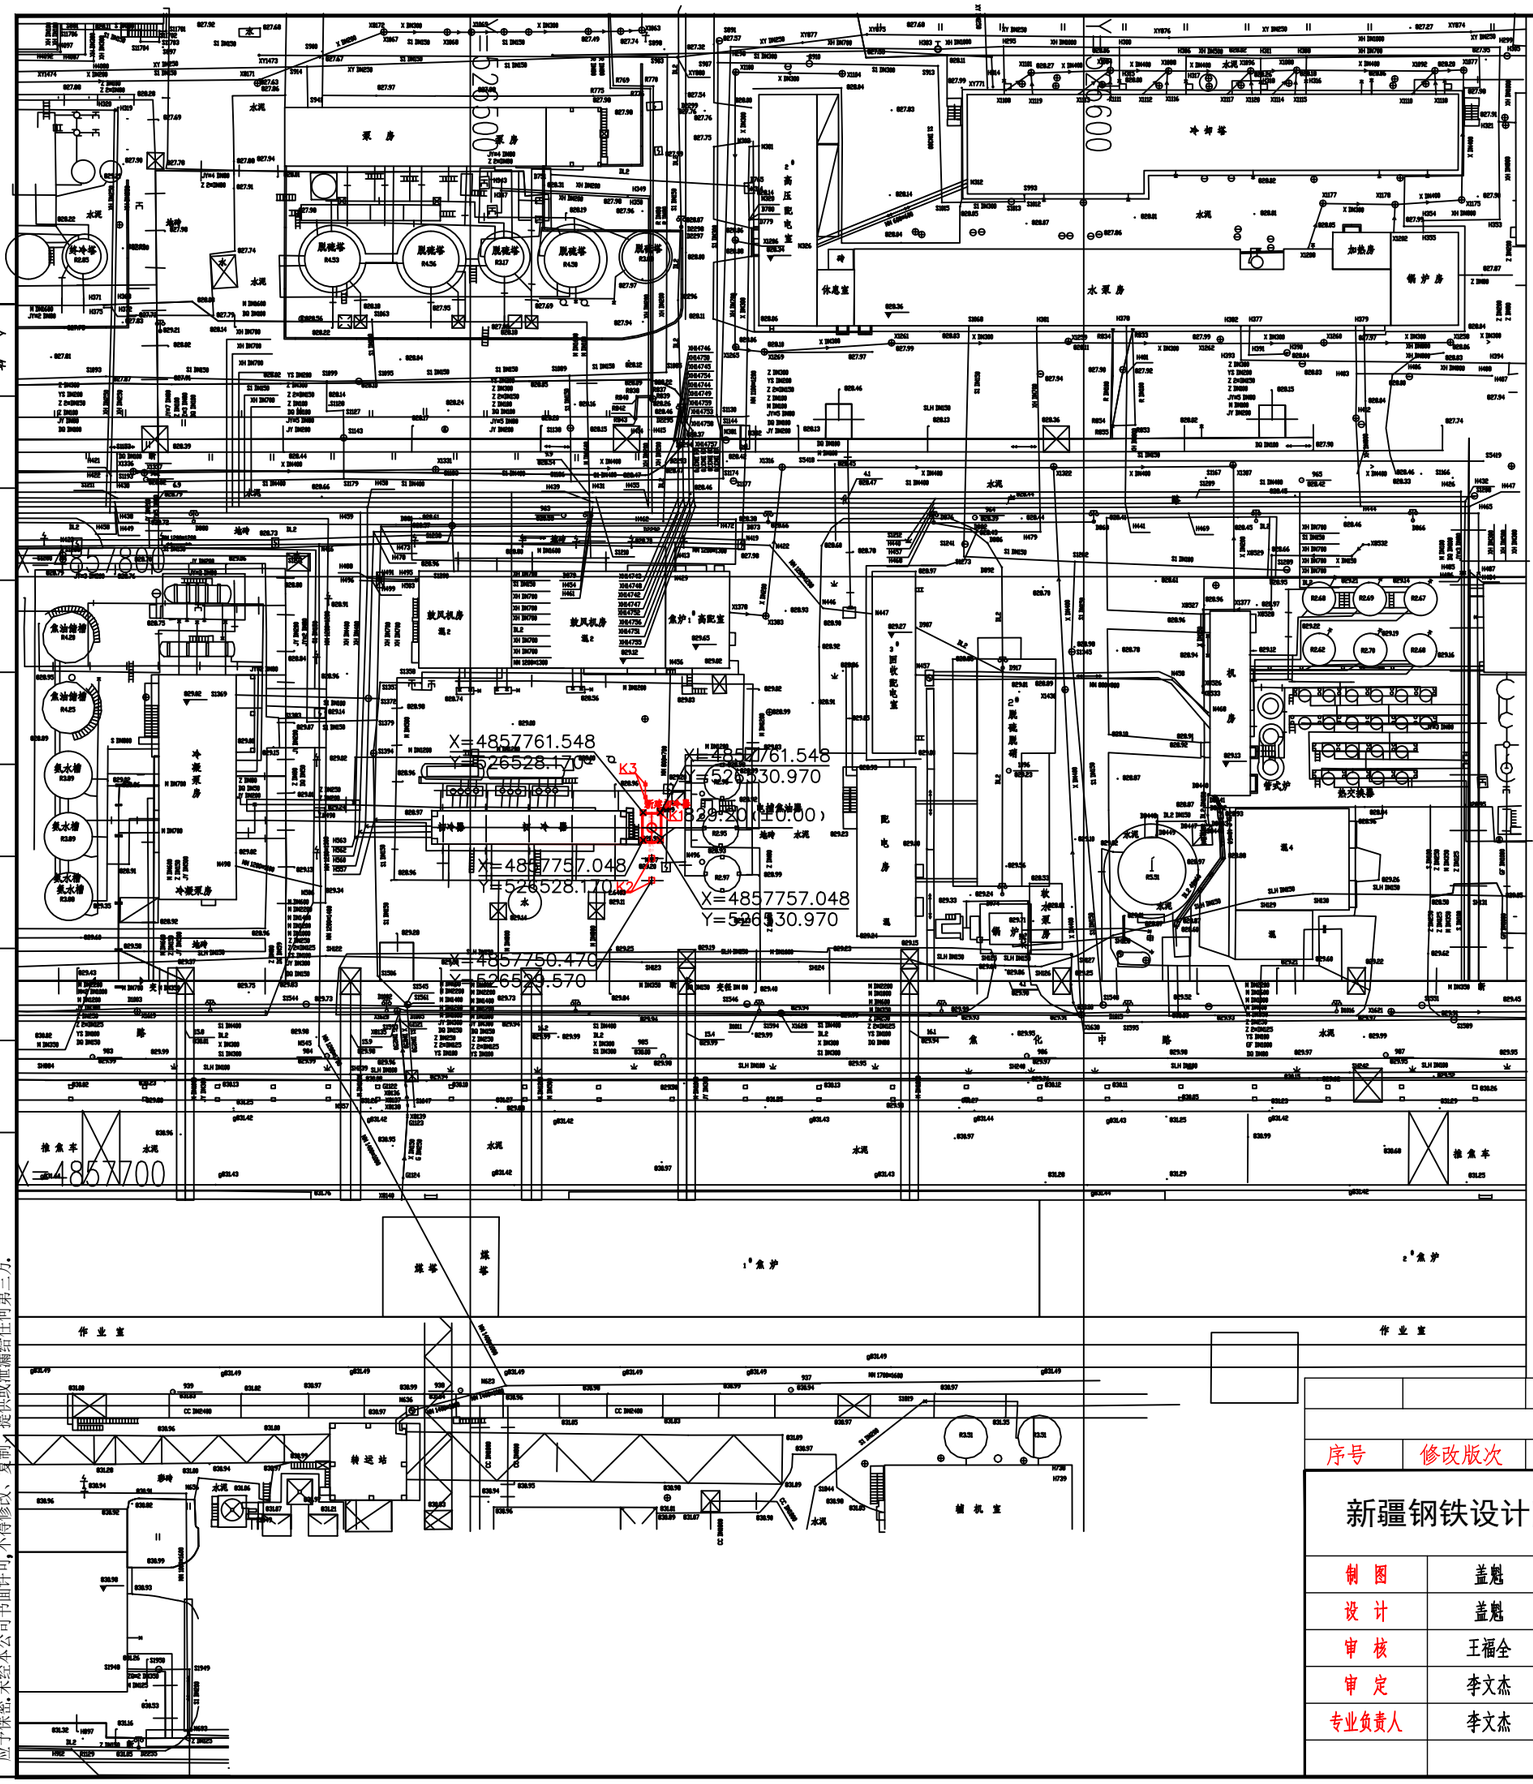

图 例

	原有建构筑物
	新建构筑物

设计说明：

1、本图依据建设单位提供的1:500现状地形图绘制，坐标系统为1995乌鲁木齐市直角坐标系统，高程系统为黄海高程系统。

2、工程概况：本工程为炼铁分公焦化区域新建初冷器项目：目前焦化区域有五台初冷器，每年需要对部分初冷器进行换管及清洗维修，目前五台初冷器全部投入使用，需新建一台初冷器备用，配套建设工艺系统、电气系统、土建及总图运输等辅助设施。

3、图中新建建筑物所标尺寸为轴线尺寸，与相邻建筑物为外墙尺寸。单位除注明外均以“米”计。

序号	修改版次	修改处数	修改人/日期	修改审核人/日期	通知单编号

新疆钢铁设计院有限责任公司			
制 图	盖魁		
设 计	盖魁		
审 核	王福全		
审 定	李文杰		
专业负责人	李文杰		2025.8.25

八一钢铁股份有限公司炼铁厂
炼铁厂焦化区域鼓冷系统新建初冷器项目
总图运输

设计阶段	施工图
比 例	1:1000
页 次	1+
修改版次	

图名

工程序号	图 号	
202508-061	06264	L01-0001

会签	专业	日期

声明：本作品权益属新疆钢铁设计院有限公司所有，所含信息、专有技术应予保密，未经本公司书面许可，不得修改、复制，提供或泄漏给任何第三方。