
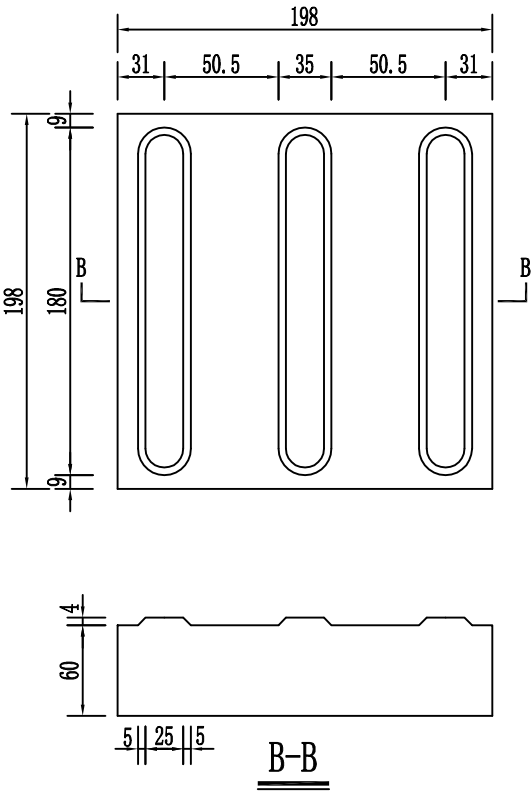



行进盲道大样图

人行道铺装大样图

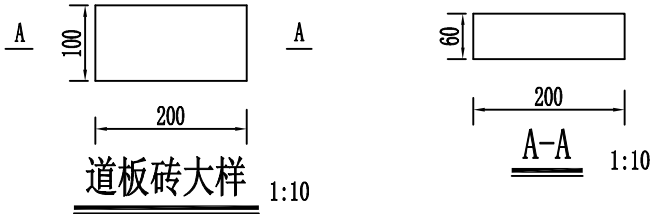


- 注：
- 1、本图尺寸除注明外，均以厘米为单位；B为人行道宽度。
 - 2、透水道板砖的抗压强度不小于Cc50，抗折强度不小于Cf5.0，防滑等级为R3，相应防滑性能指标BPN>65；
 - 3、道板砖尺寸、颜色及路缘石材质可根据现场实际情况及业主意见适当调整；
 - 4、人行道板砖铺设时预留树池（如有）及路灯池。

与桥梁段过渡示意图

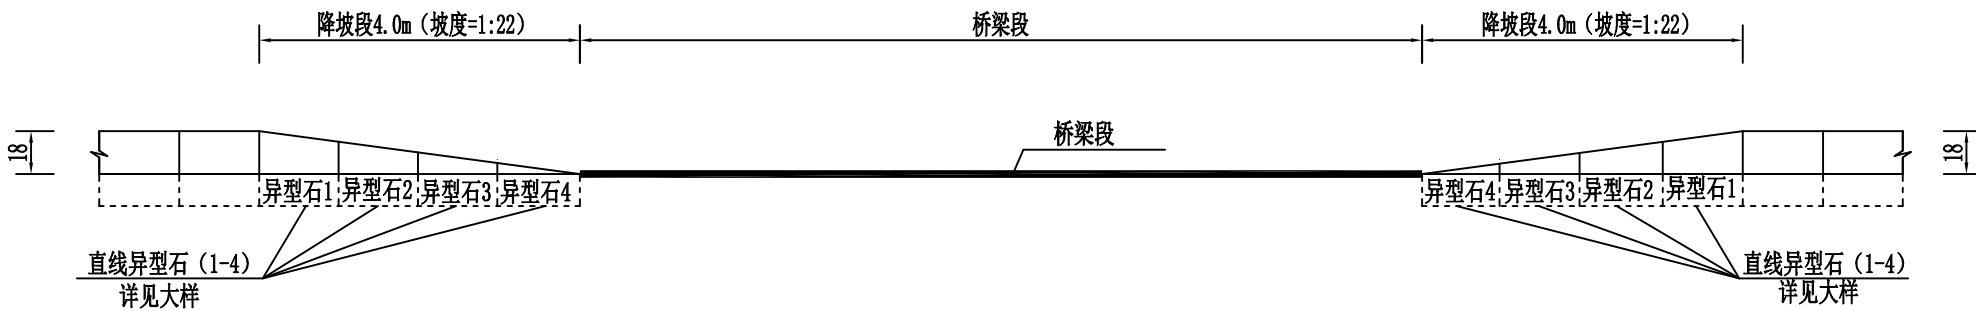

直线异型石（1-4）大样图

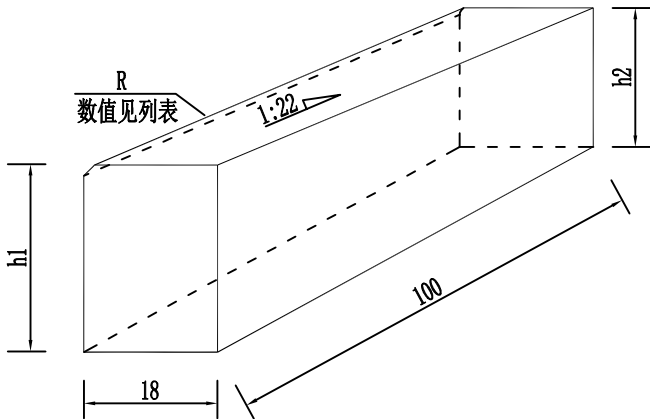


直线异型石规格一览表


编 号	名 称	尺寸规格 (cm)	备注
1	直线型异石1	100×18× $\begin{smallmatrix} 30 \\ 25.5 \end{smallmatrix}$	抹角2cm×2cm
2	直线型异石2	100×18× $\begin{smallmatrix} 25.5 \\ 21 \end{smallmatrix}$	抹角2cm×2cm
3	直线型异石3	100×18× $\begin{smallmatrix} 21 \\ 16.5 \end{smallmatrix}$	抹角2cm×2cm
4	直线型异石4	100×18× $\begin{smallmatrix} 16.5 \\ 12 \end{smallmatrix}$	抹角2cm变化0cm

注：
1、本图尺寸除注明外，均以厘米为单位。
2、坡度结合道路纵断确定。


路面端部构造图（一）

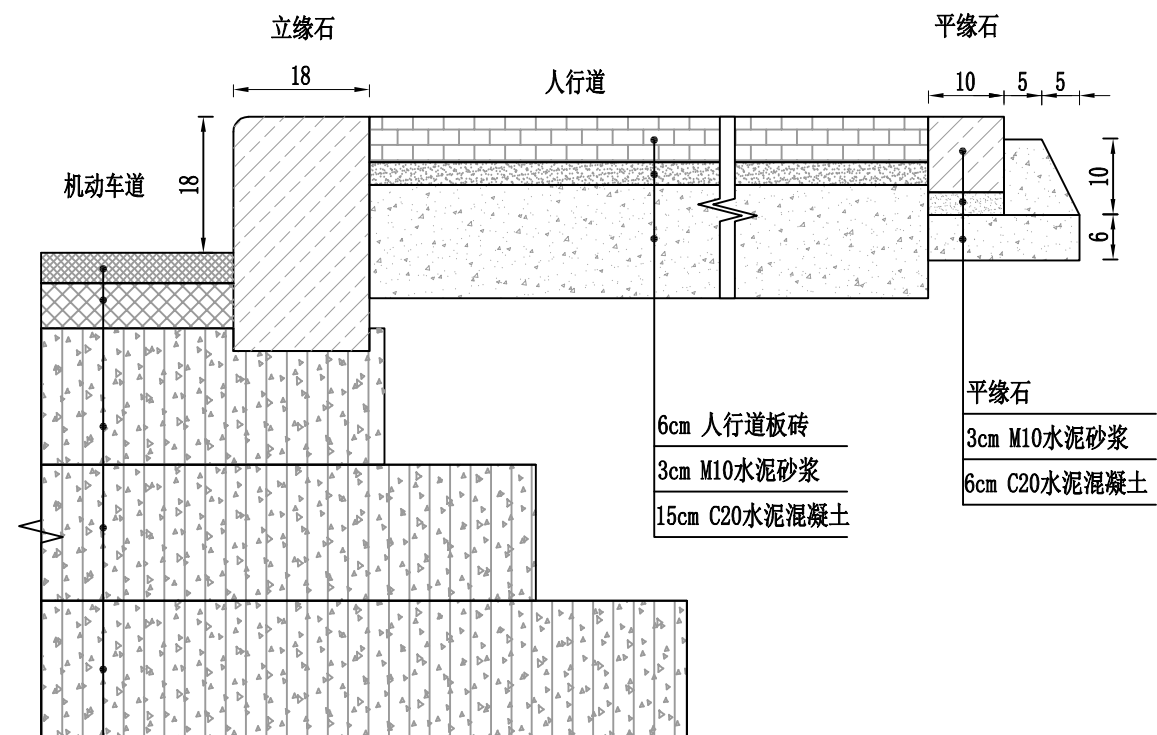


立缘石大样图

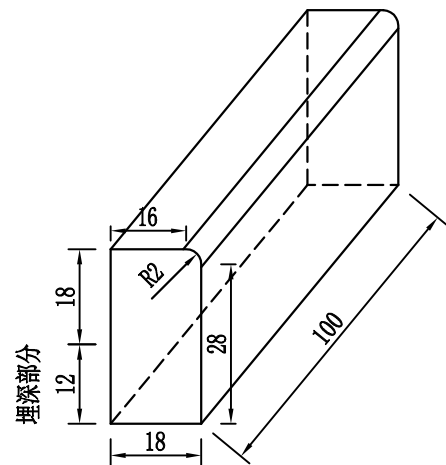

平缘石大样图

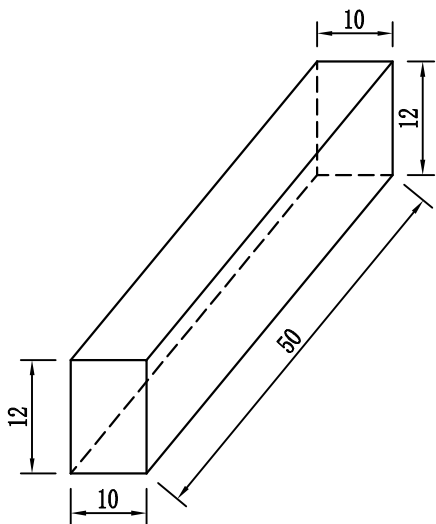

路面端部构造图（二）


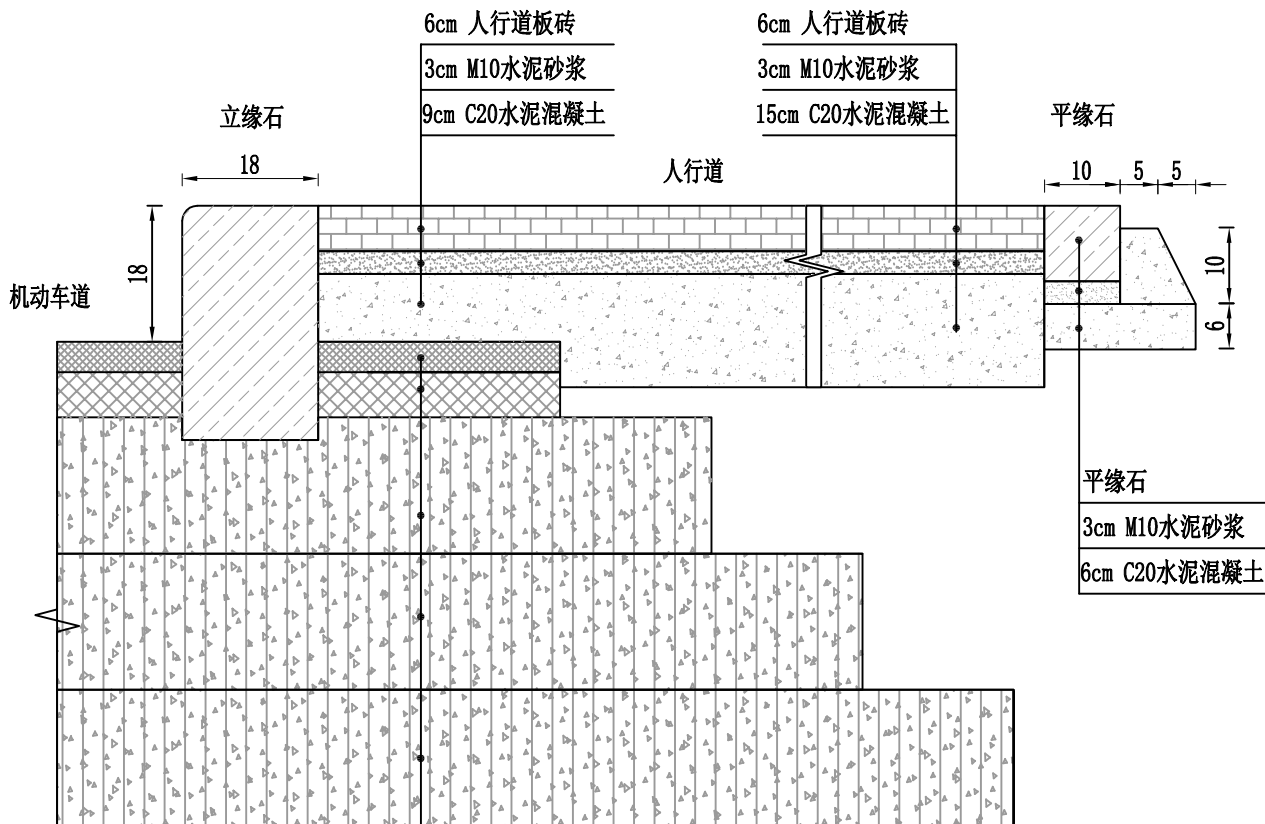


4cm SMA-13
6cm AC-20
18cm 水泥稳定碎石
18cm 水泥稳定碎石
18cm 水泥稳定碎石


注：

1. 本图尺寸均以厘米计。
2. 缘石均采用花岗岩材质，饱和极限抗压强度不应小于120MPa，饱和抗折强度不应小于9MPa。
3. 路面端部构造图（一）适用于一般路段；路面端部构造图（二）适用于在部分老路路面上加铺人行道砖路段。
4. 施工时应采用适宜措施，保证路面结构边缘部位的压实度。


排水示意图

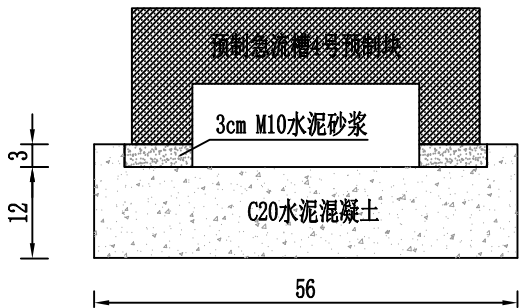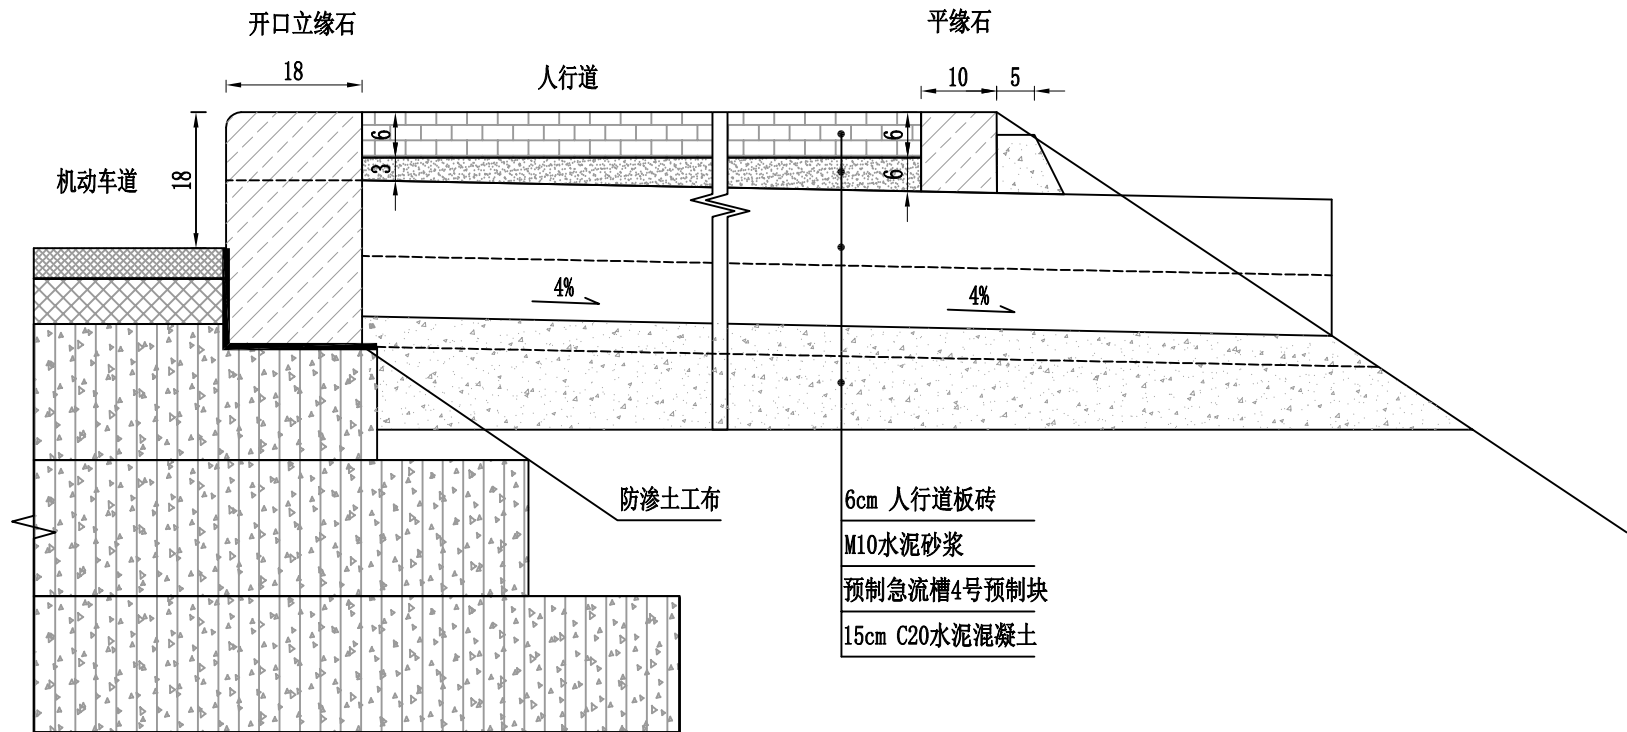

开口状立缘石大样图

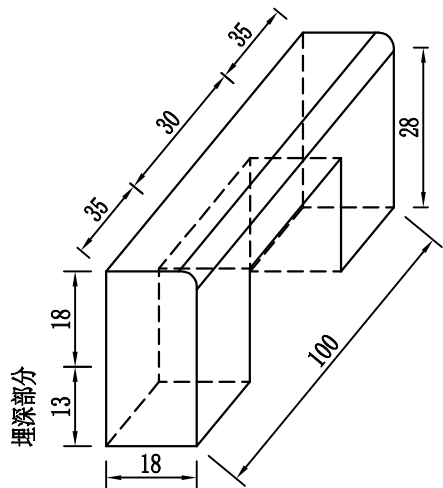

开口状立缘石立面图

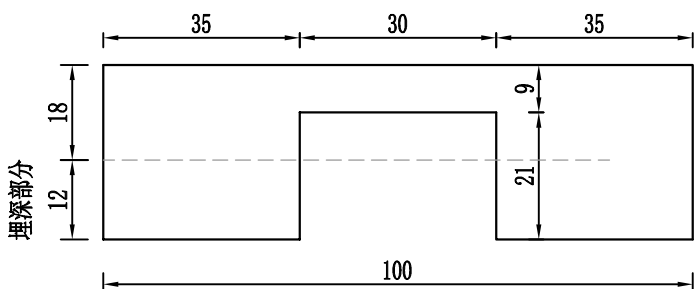

注:

1. 本图尺寸均以厘米计。
2. 在右幅K0+290、K0+315、K0+340、K0+365、K0+390、K0+415、K0+570、K0+595处设置。
3. 其余路段恢复原道路排水设施，具体可参照16S518图集实施。
4. 施工时应采用适宜措施，保证路面结构边缘部位的压实度。