

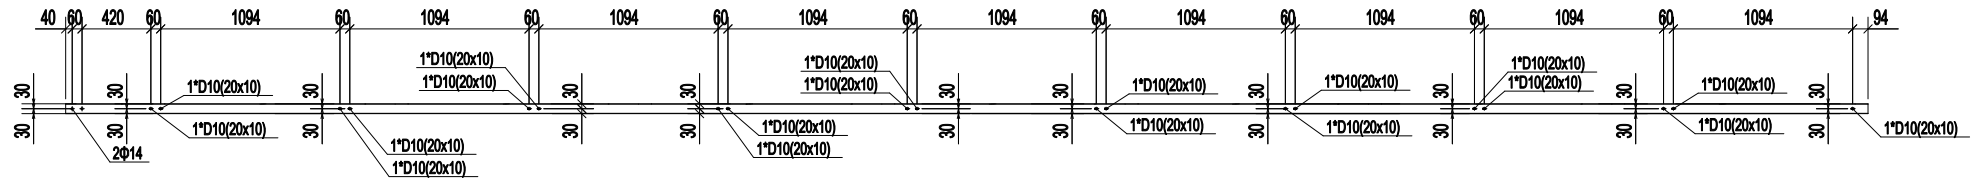


构/零件编号	截面型材	长度	材质	数量	单重(kg)	总重(kg)	面积 ^{m²}
CL-1	CC90-2-20-60		构件总数	64 件			
C90-1	CC90-2-20-60	11000	Q420B	1	42	42	5.37
螺栓	M12X35		HS8.8	6			
合计:				64 x	41.8	=2674.8	343.61

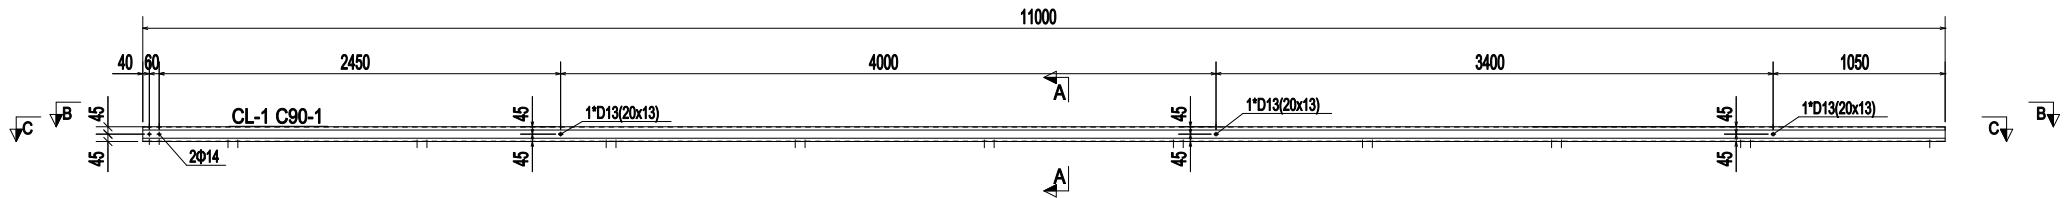


C - C
1:30

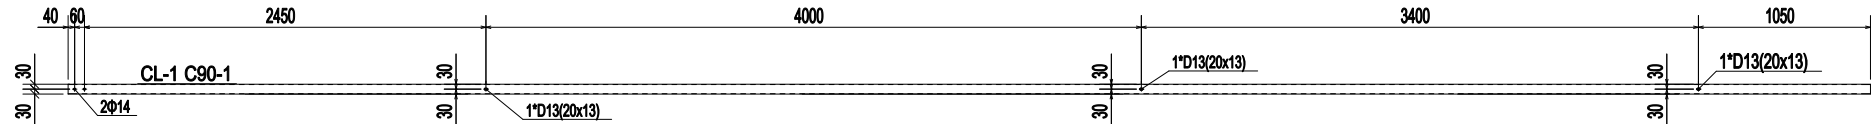



A - A
1:30

材料表

构/零件编号	截面型材	长度	材质	数量	单重(kg)	总量(kg)	面积 ^{m²}
CL-2	CC90-2-20-60	11000	构件总数 64 件				
C90-2	CC90-2-20-60		Q420B	1	42	42	5.37
螺栓	M12X35		HS8.8	6			
合计:				64	x 41.8	=2674.8	343.61

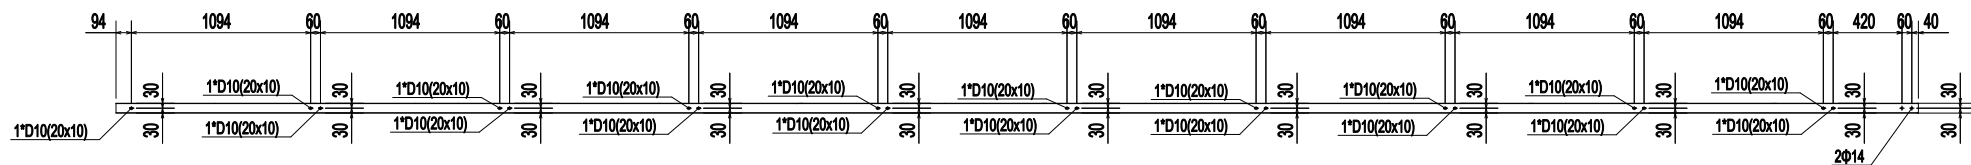

C - C
1:30

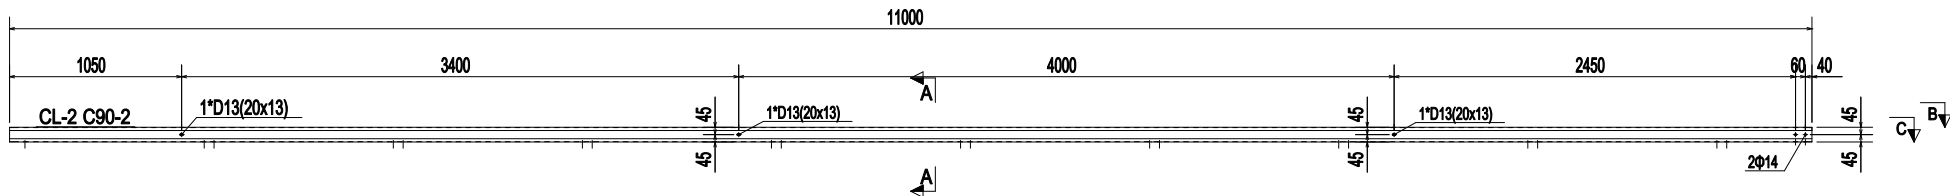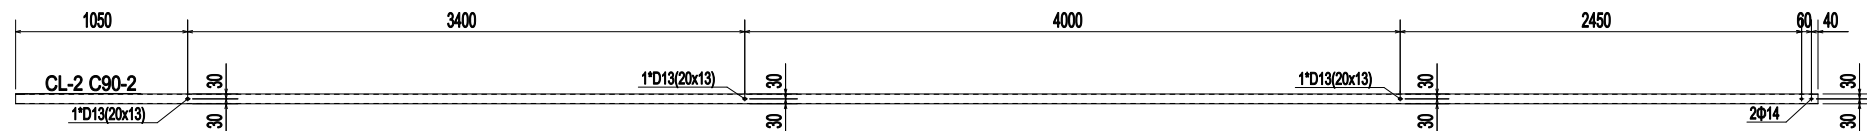

A - A
1:30






龙建科工（黑龙江）有限公司
技术质量中心

复核	审核	制图	工程名称	中核田湾六标段区域八#329全模块
图名	模条	版次	1	
比例	1:30	日期	2025-06-23	

材 料 表

构/零件编号	截 面 型 材	长 度	材 质	数 量	单重(kg)	总重(kg)	面积 m ²
CL-3	CC90-2-20-60	构件总数 64 件					
C90-3	CC90-2-20-60	9889	Q420B	1	38	38	4.83
螺 栓	M12X35		HS8.8	6			
合 计:				64 x	37.6	=2404.9	308.95

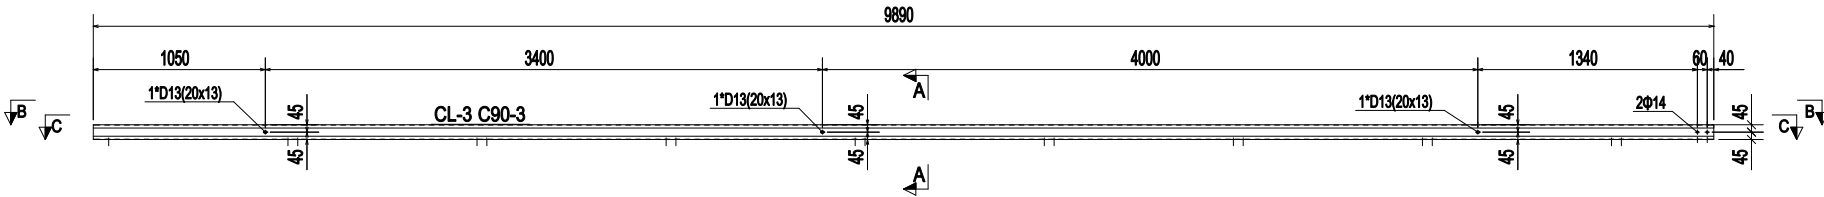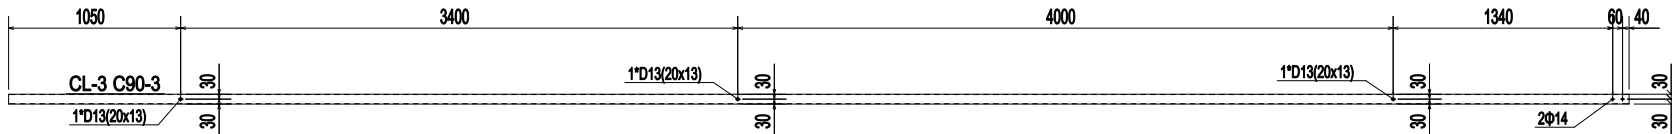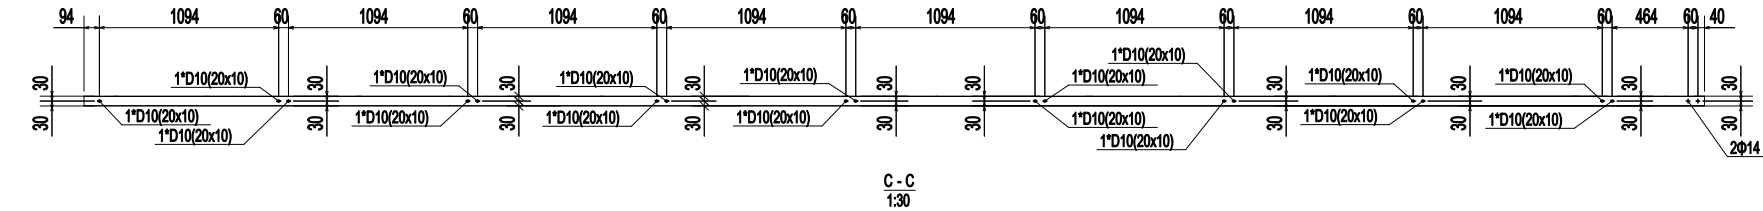


A - A
1:30




龙建科工（黑龙江）有限公司
技术质量中心

复 核	审核	工程名称	中核田湾六标段区域八#329全模块
审 核	制图	图 名	檩条
制 图	比例	1:30	版 次 1
		日 期	2025-06-23


构/零件编号	截面型材	长度	材质	数量	单重(kg)	总量(kg)	面积 ^{m²}
CL-4	CC90-2-20-60		构件总数	64 件			
C90-4	CC90-2-20-60	9889	Q420B	1	38	38	4.83
螺栓	M12X35		HS8.8	6			
合计:				64 x	37.6	=2404.9	308.95

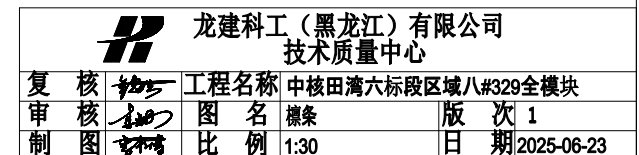

材 料 表							
构/零件编号	截 面 型 材	长 度	材 质	数 量	单重(kg)	总重(kg)	面积 m ²
GLB-1	U100*65*3		构件总数 128 件				
C90-5	U100*65*3	290	Q420B	1	2	2	0.13
合计:				128 x	1.5	=195.8	17.02

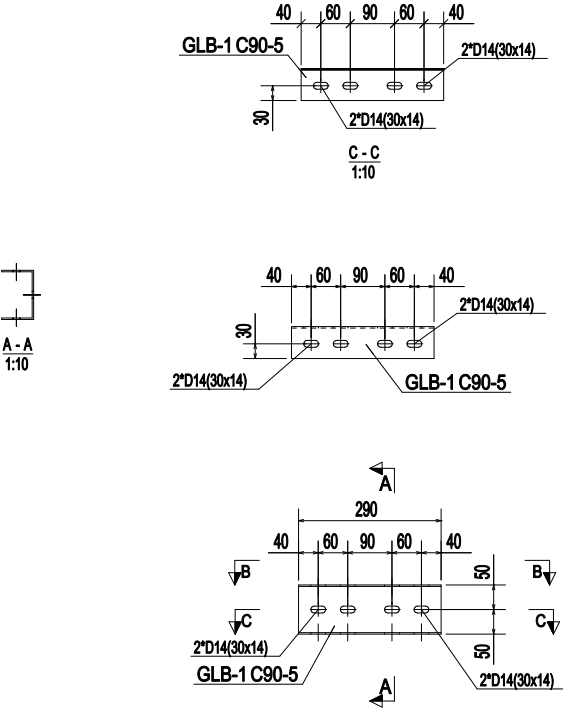

		龙建科工（黑龙江）有限公司 技术质量中心	
复 核		工程名称	中核田湾六标段区域八#329全模块
审 核		图 名	模条连接件
制 图		比 例	1:10
		版 次	1
		日 期	2025-06-16

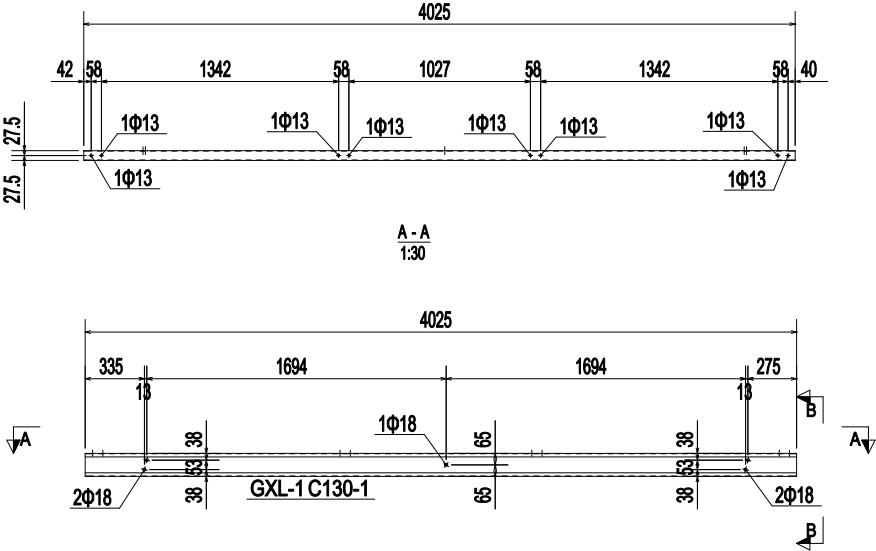


材 料 表						
构/零件编号	截 面 型 材	长 度	材 质	数 量	单重(kg)	总面积 ^{m2}
GXL-1	CC130-2.2-20-55	构件总数 64 件				
C130-1	CC130-2.2-20-55	4024	Q420B	1	19	2.20
螺 栓	M12X35		HS8.8	8		
合 计:				64 x	18.9	=1206.5
						140.93

B - B
1:30

复 核		龙建科工（黑龙江）有限公司 技术质量中心				
审 核		工程名称	中核田湾六标段区域八#329全模块			
制 图		图 名	支架斜梁	版 次	1	
		比 例	1:30	日 期	2025-06-16	



材 料 表

构/零件编号	截 面 型 材	长 度	材 质	数 量	单重(kg)	总重(kg)	面积 m ²
GXL-2	CC130-2.2-20-55	构件总数 128 件					
C130-2	CC130-2.2-20-55	4024	Q420B	1	19	19	2.20
螺 栓	M12X35		HS8.8	8			
合 计:				128 x	18.9	=2413.0	281.86

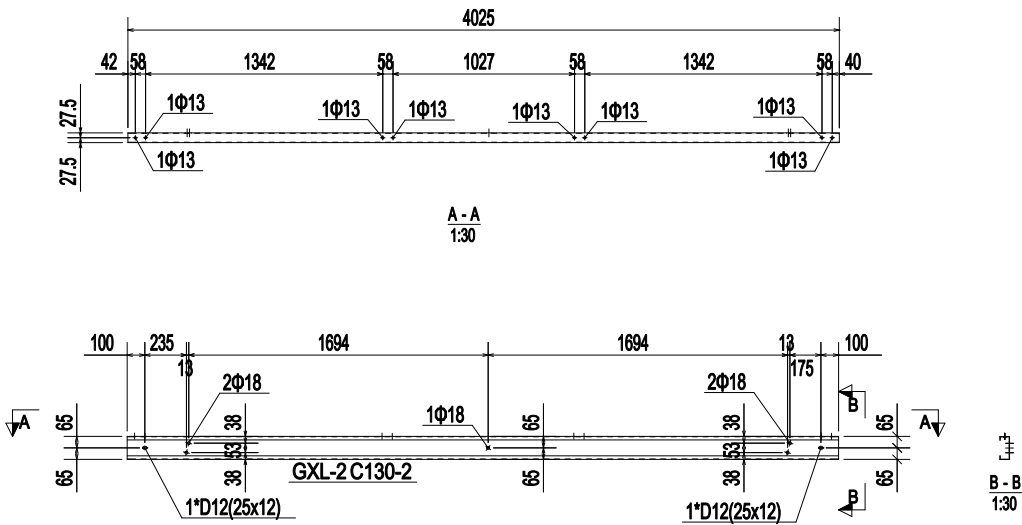


龙建科工（黑龙江）有限公司
技术质量中心


复 核	审核	工程名称	中核田湾六标段区域八#329全模块
审 核	制图	图 名	支架斜梁
制 图	比例	1:30	版 次 1
			日 期 2025-06-20

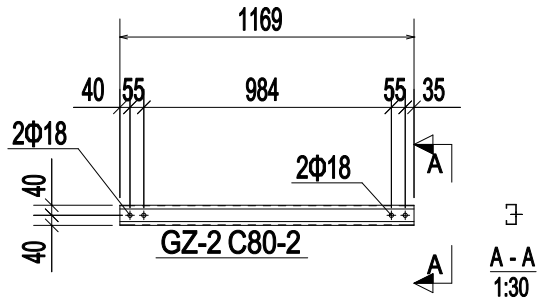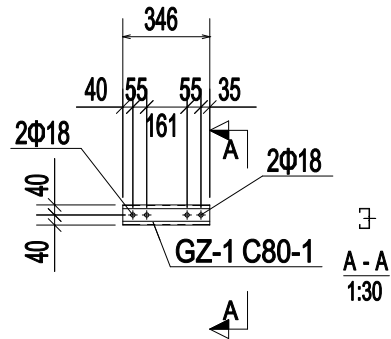

共64件, 编号GZ-2

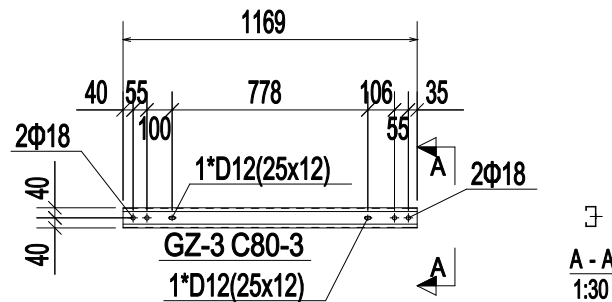

共128件, 编号GZ-3

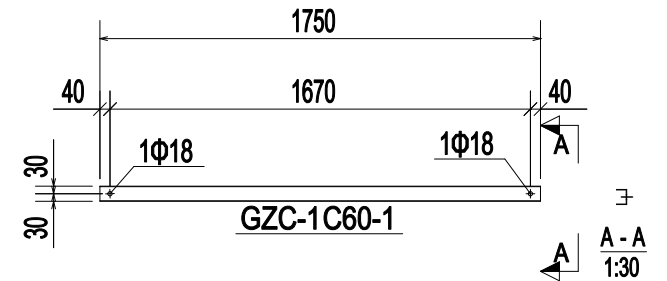


共192件, 编号GZC-1

材 料 表

构/零件编号	截 面 型 材	长 度	材 质	数 量	单重(kg)	总重(kg)	面积 m ²
GZ-1	CC80-2-15-40	构件总数 192 件					
C80-1	CC80-2-15-40	345	Q420B	1	1	1	0.13
GZ-2	CC80-2-15-40	构件总数 64 件					
C80-2	CC80-2-15-40	1168	Q420B	1	3	3	0.43
GZ-3	CC80-2-15-40	构件总数 128 件					
C80-3	CC80-2-15-40	1168	Q420B	1	3	3	0.43
GZC-1	U60*40*2	构件总数 192 件					
C60-1	U60*40*2	1750	Q355B	1	4	4	0.48
螺 栓	M16X45		HS8.8	11			
合计:					192 x 11.4	=2189.2	848.44



龙建科工（黑龙江）有限公司
技术质量中心

复 核	审核	制图	工程名称	中核田湾六标段区域八#329全模块			
			图 名	支架立柱	版 次	1	
			比 例	1:30	日 期	2025-06-20	

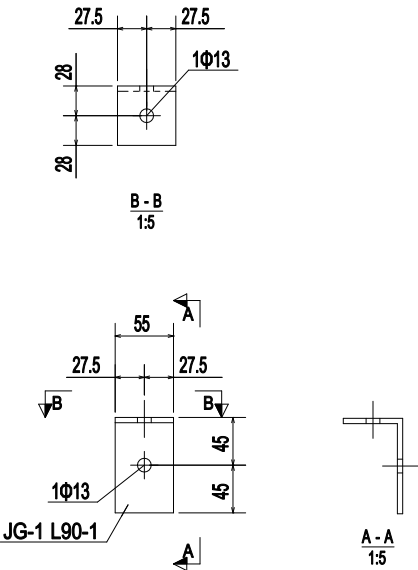

材 料 表						
构/零件编号	截 面 型 材	长 度	材 质	数 量	单重(kg)	总面积 m ²
JG-1	L90*56*5	构件总数 768 件				
L90-1	L90*56*5	55	Q235B	1	0	0.02
螺 栓	M12X35		HS8.8	1		
合 计:				768 x	0.3	= 239.1
						12.12

复 核		工程名称 中核田湾六标段区域八#329全模块				
审 核		图 名 檩托			版 次 1	
制 图		比 例 1:5			日 期 2025-06-16	

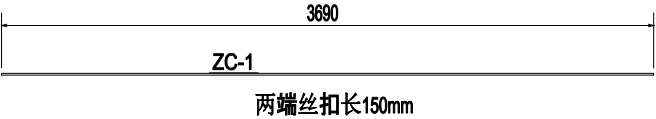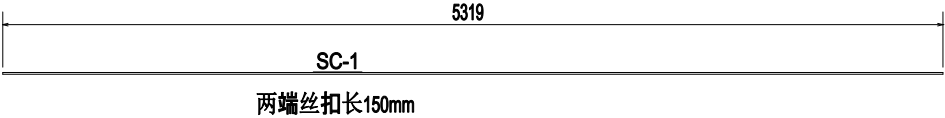

共128件, 编号ZC-1

材 料 表							
构/零件编号	截 面 型 材	长 度	材 质	数 量	单重(kg)	总重(kg)	面积 m ²
SC-1	D10	构件总数 128 件					
D10-2	D10	5319	Q355B	1	3	3	0.17
ZC-1	D10	构件总数 128 件					
D10-1	D10	3689	Q355B	1	2	2	0.12
合 计:				128 x	5.5	=699.3	72.24

		龙建科工（黑龙江）有限公司 技术质量中心					
		复 核		工程名称	中核田湾六标段区域八#329全模块		
		审 核		图 名	圆钢支撑	版 次	1
		制 图		比 例	1:30	日 期	2025-06-16